




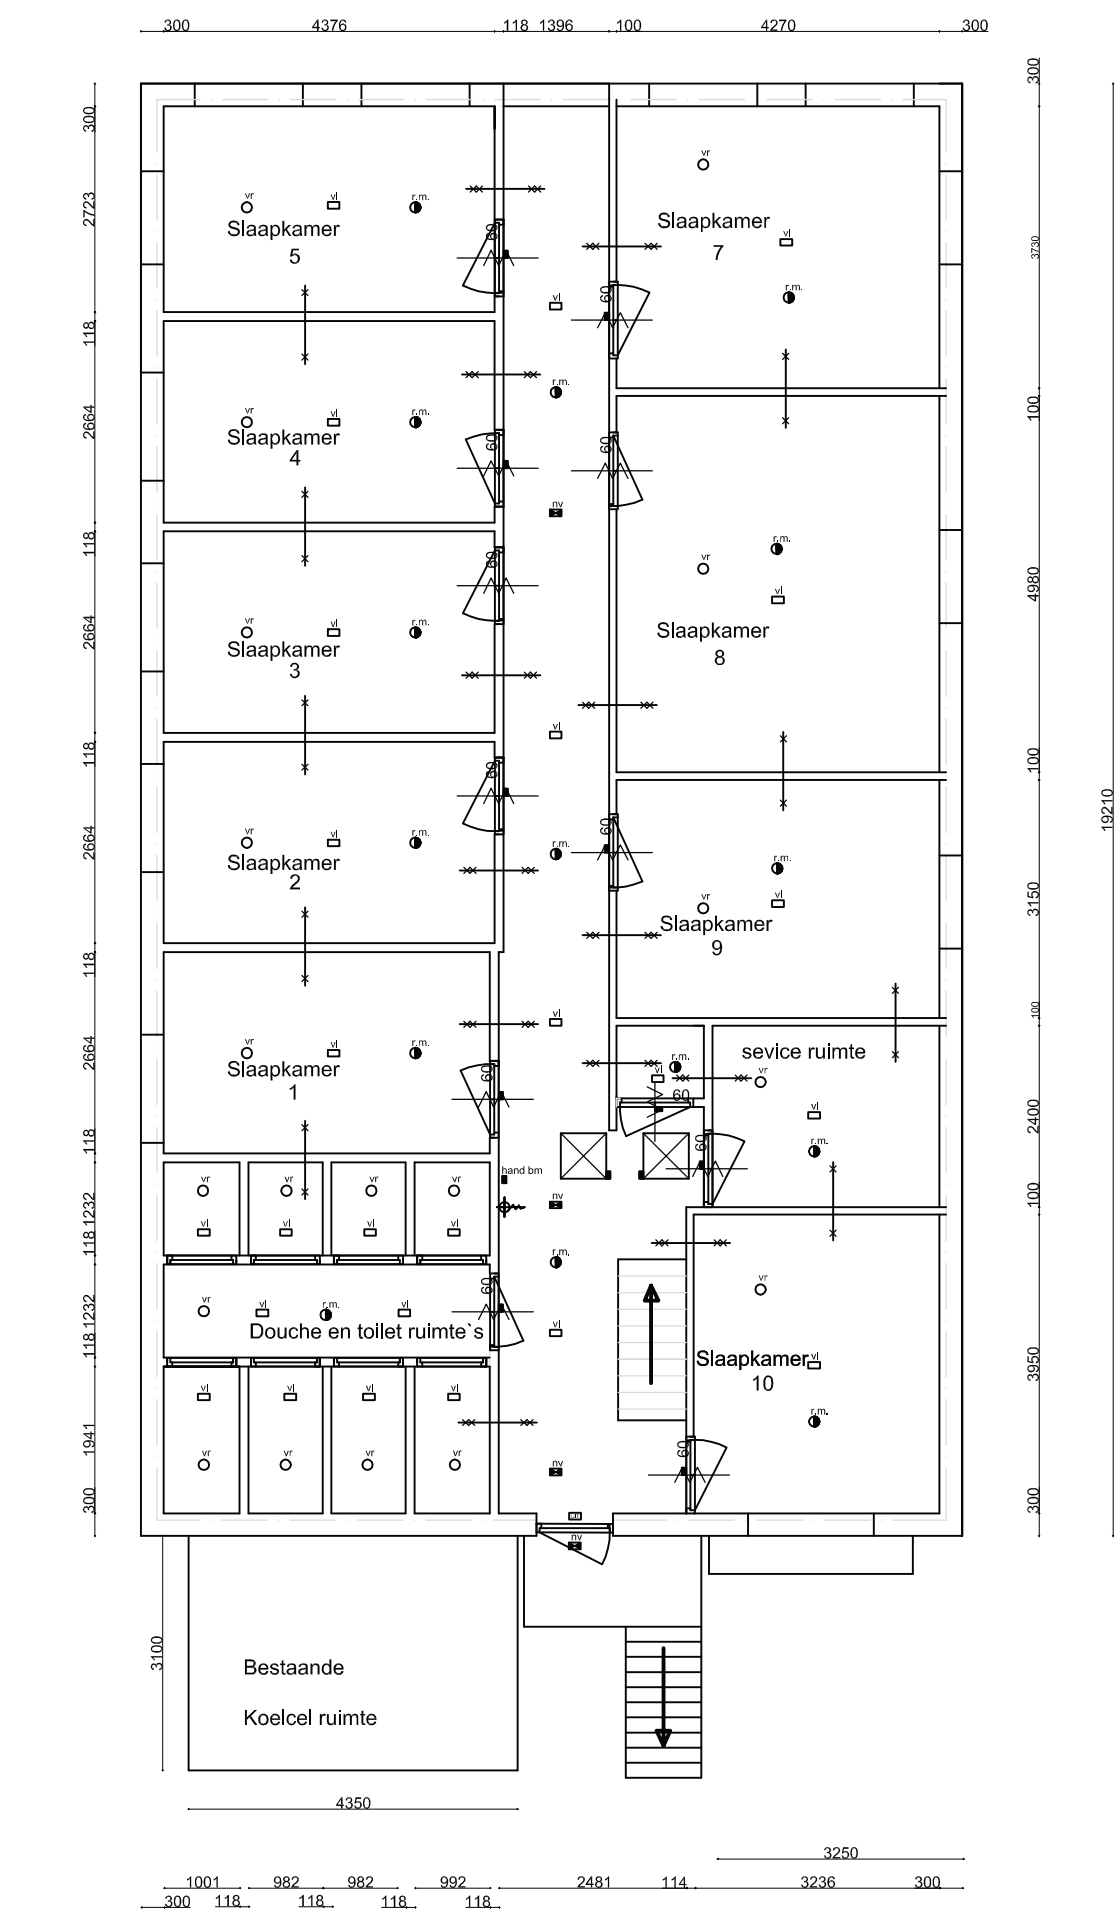

1 e Verdieping

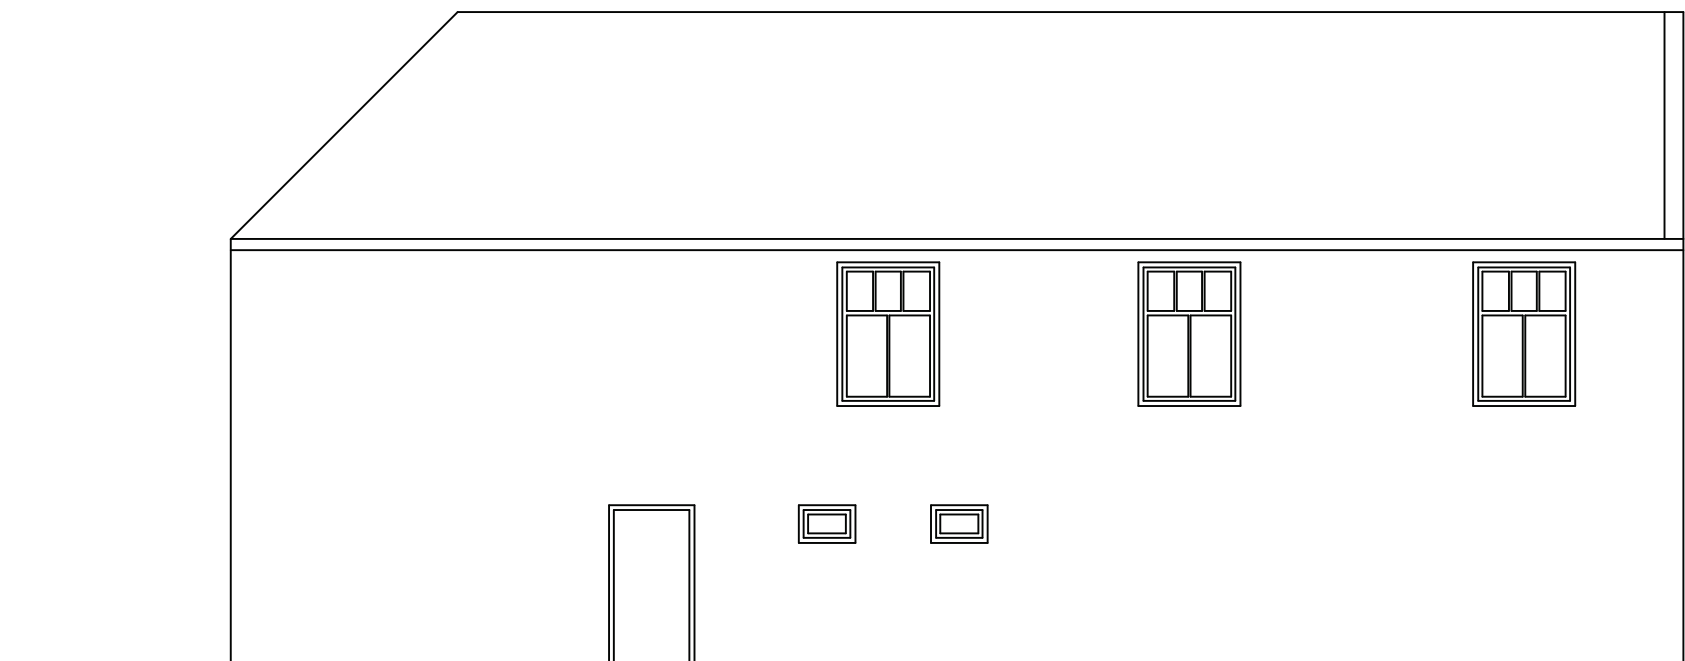

linker zijgevel

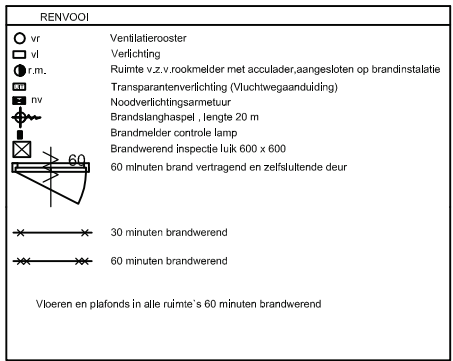

voorgevel



rechter zijgevel





achtergevel

MATERIALEN

bouwdeel	materiaal
Wanden	- MS 75, - isolatie - Beide zijde's 9mm+12.5 mm gips
Wanden hal zijde dubbelgips	
Voorzet wanden buitengevels	
	- MS 75, - isolatie - 9mm+12.5 mm gips
Plafond	- MS + isolatie Dubbel gips 15.5 mm
kozijnen , deuren	- 60 mm brandwerend

SITUATIE, schaal 1:1000

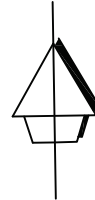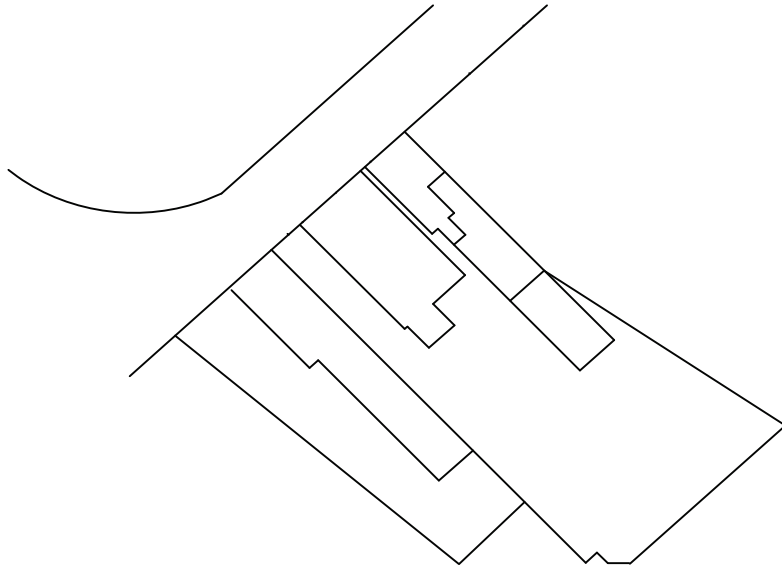


Behoort bij besluit van
burgemeester en wethouders
van gemeente Hollands Kroon

zaaknummer **Z-102936**
datum **26 augustus 2015**

Guus Stam
medewerker WABO
afdeling Dienstverlening

tekenwerk **Verbouwing slaap ruimte's** project **1e Verdieping**
project adres **Dorpstraat** fase **Definitief ontwerp** opdrachtgever **B.F.R Beentjes-Brink**

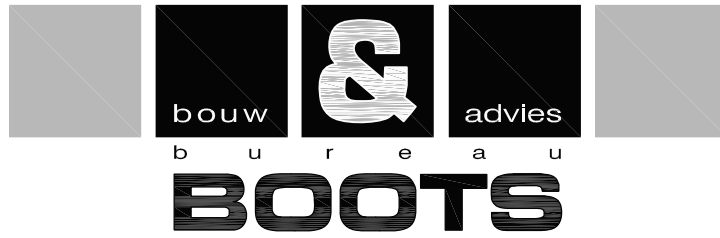

getekend **Andries Boots**
formaat **A1**
schaal **1:100**
datum **05-05-2015**

1e w. **30-06-2015**
2e w.
3e w.
4e w.

projectnr **2015-05** blad **Bo-01**