
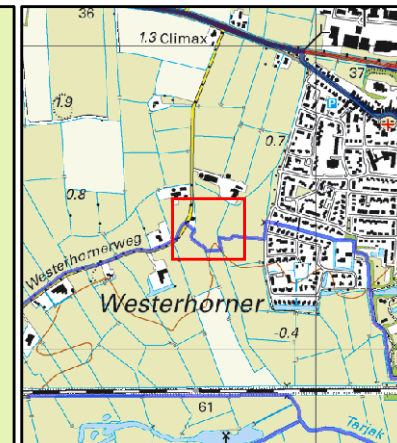


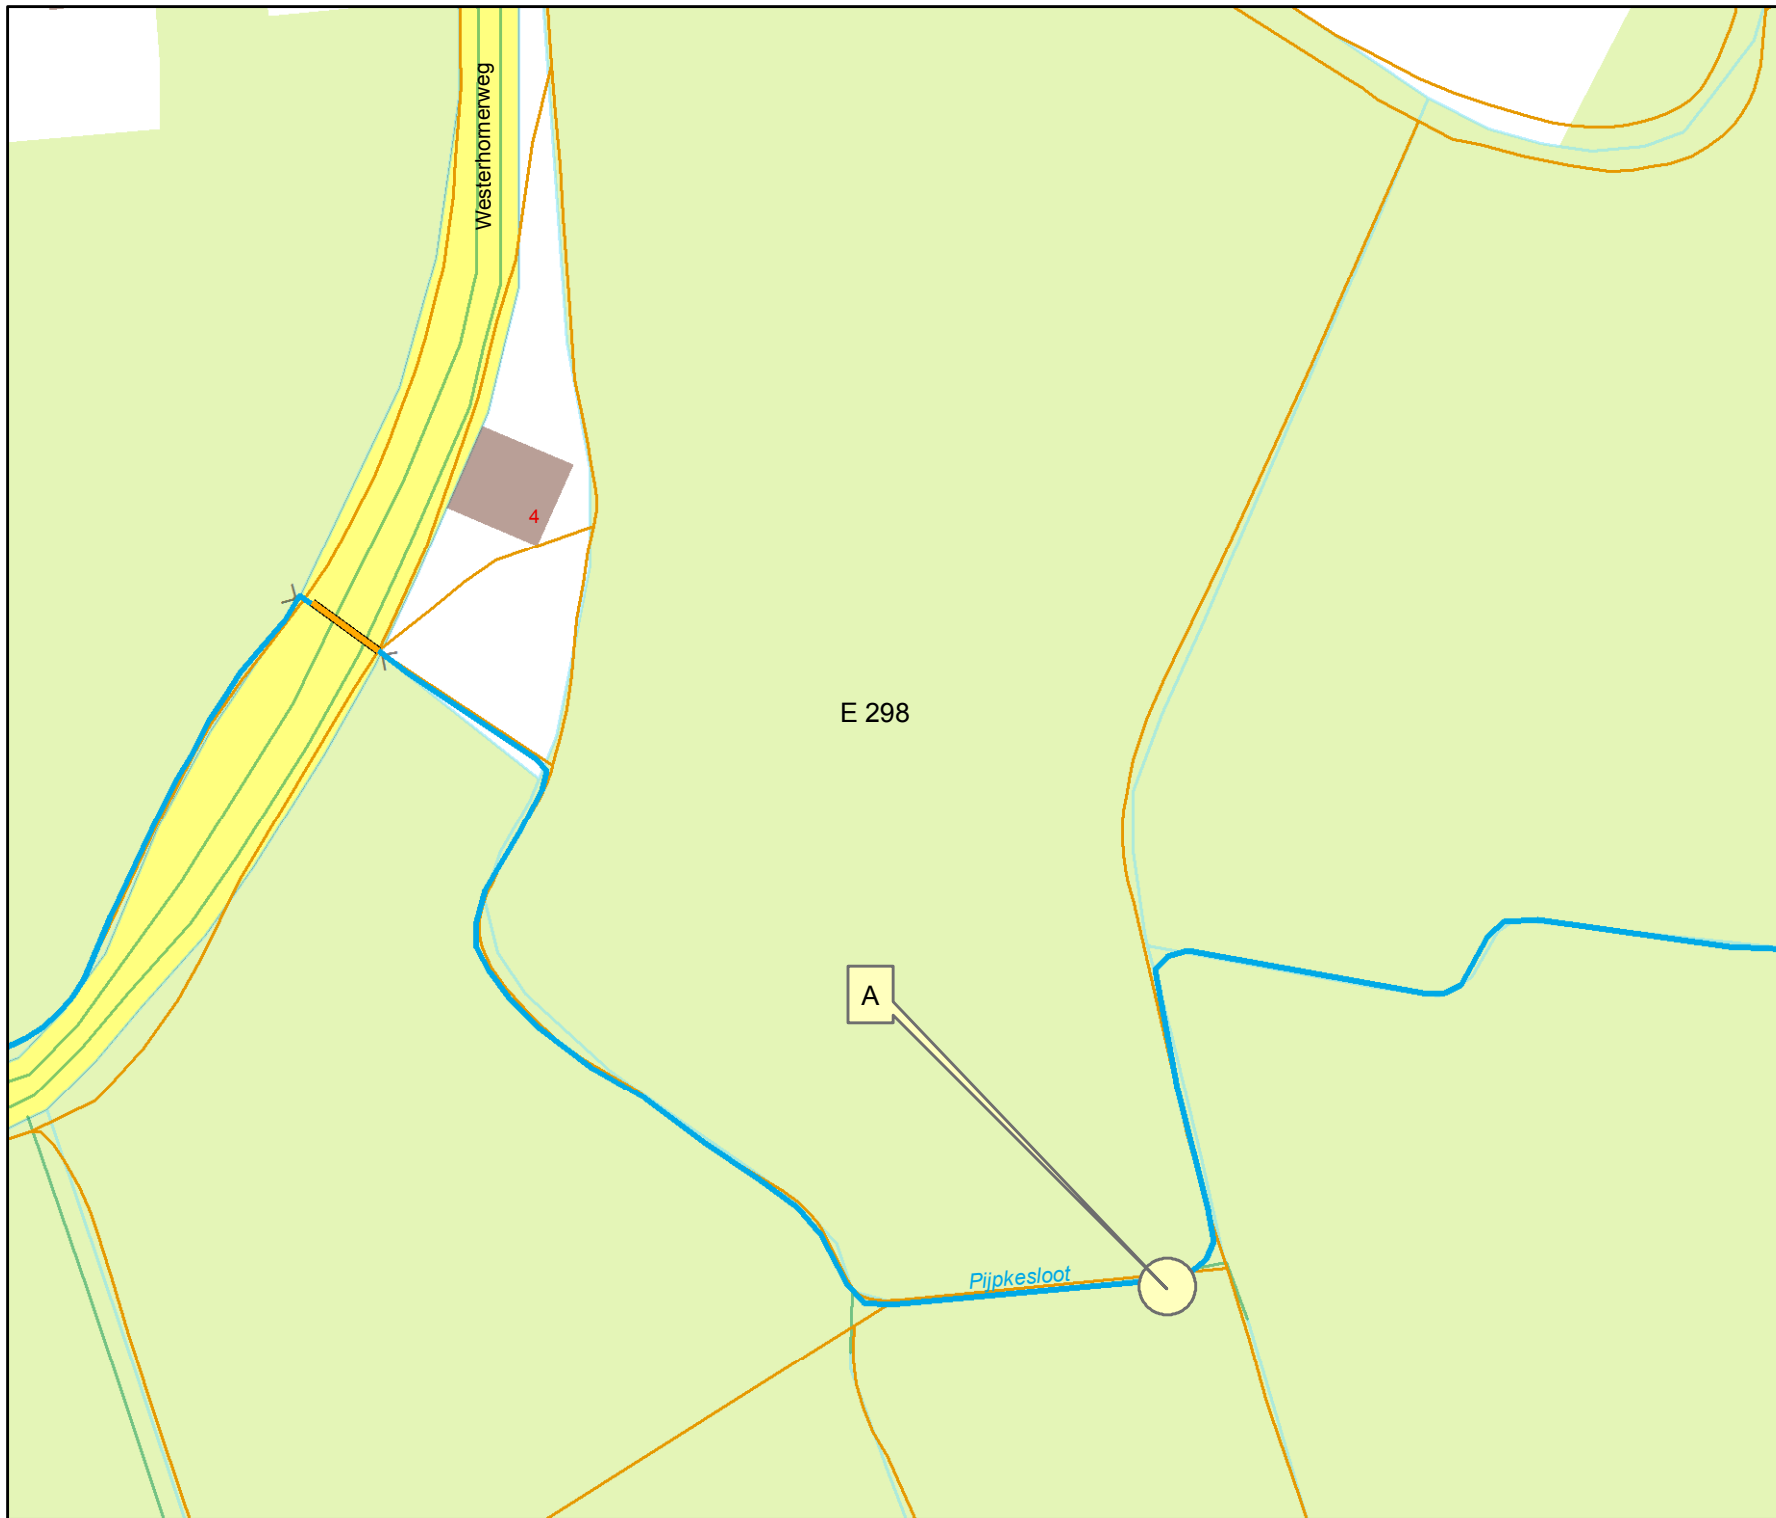

Overzicht schaal 1:25.000

## Legenda

### Oppervlaktewaterlichamen

#### Hoofdwatergangen

▶ hoofdwatergang

#### Schouwsloten

▶ schouwslot

▶ sloot

▭ Kad percelen vw

○ duiker

Tekeningnr: V&H.15-23782

### Watervergunning

voor het vervangen van brug door een duiker in de Pijpkesloot nabij de Westerhornerweg 2 te Grijskerk.

Waterschap NOORDERZIJLVEST



Datum: 25 augustus 2015

Schaal: 1000

Getekend door: Halsema

Formaat: A4