


Te maken gehandicaptenparkeerplaats t.b.v.
Govert Flinckplein
Kenteken 59-KXP-17

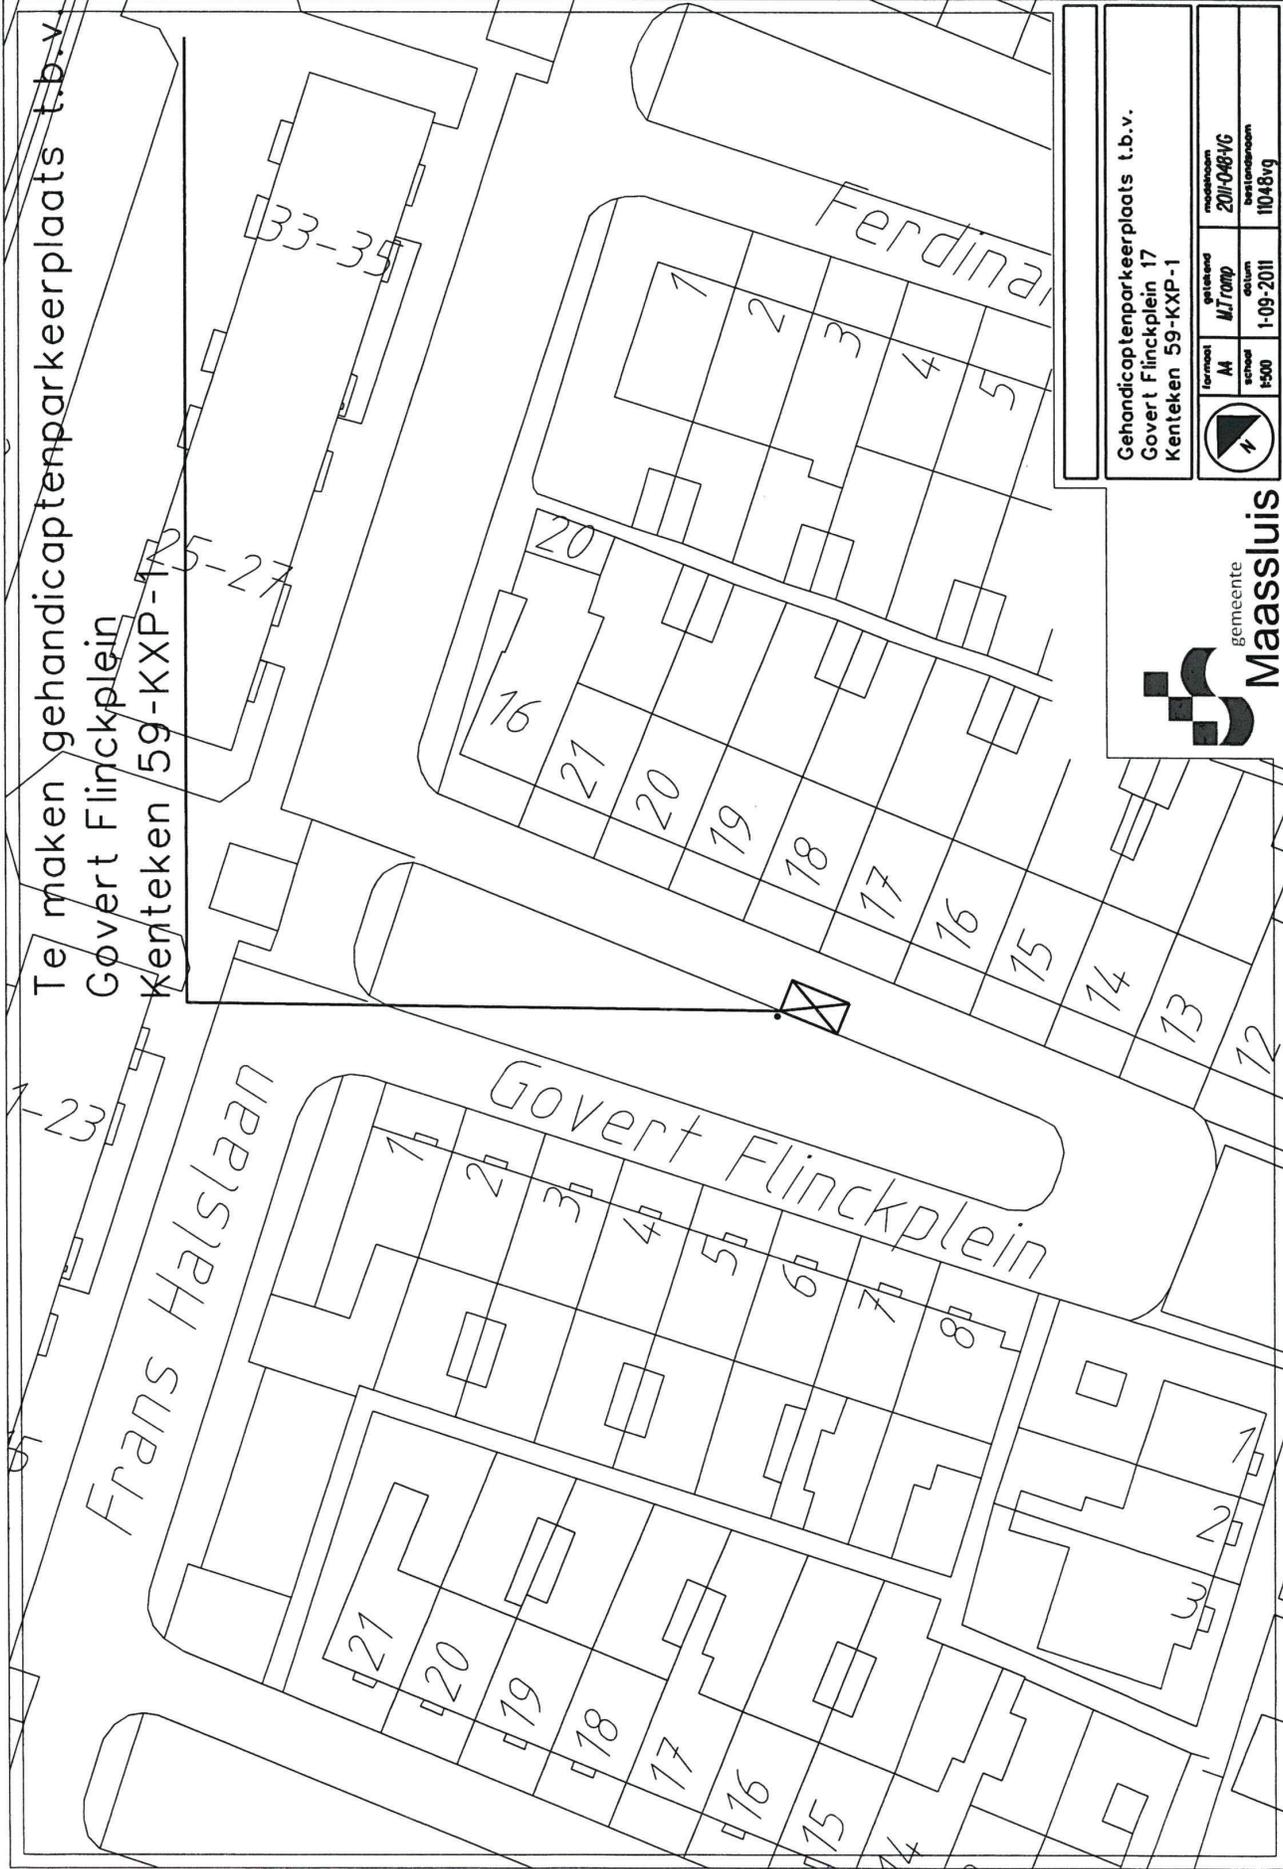

Gehandicaptenparkeerplaats t.b.v.
Govert Flinckplein 17
Kenteken 59-KXP-1

	formaat	afmeting	oppervlakte
	A4	M/T rand	2011-04846
	schaal	datum	bestemmings
	1:500	1-09-2011	11048vg

