


Te maken gehandicaptenparkeerplaats t.b.v.
Stationsstraat 2 RD
Kenteken 69-YP-98

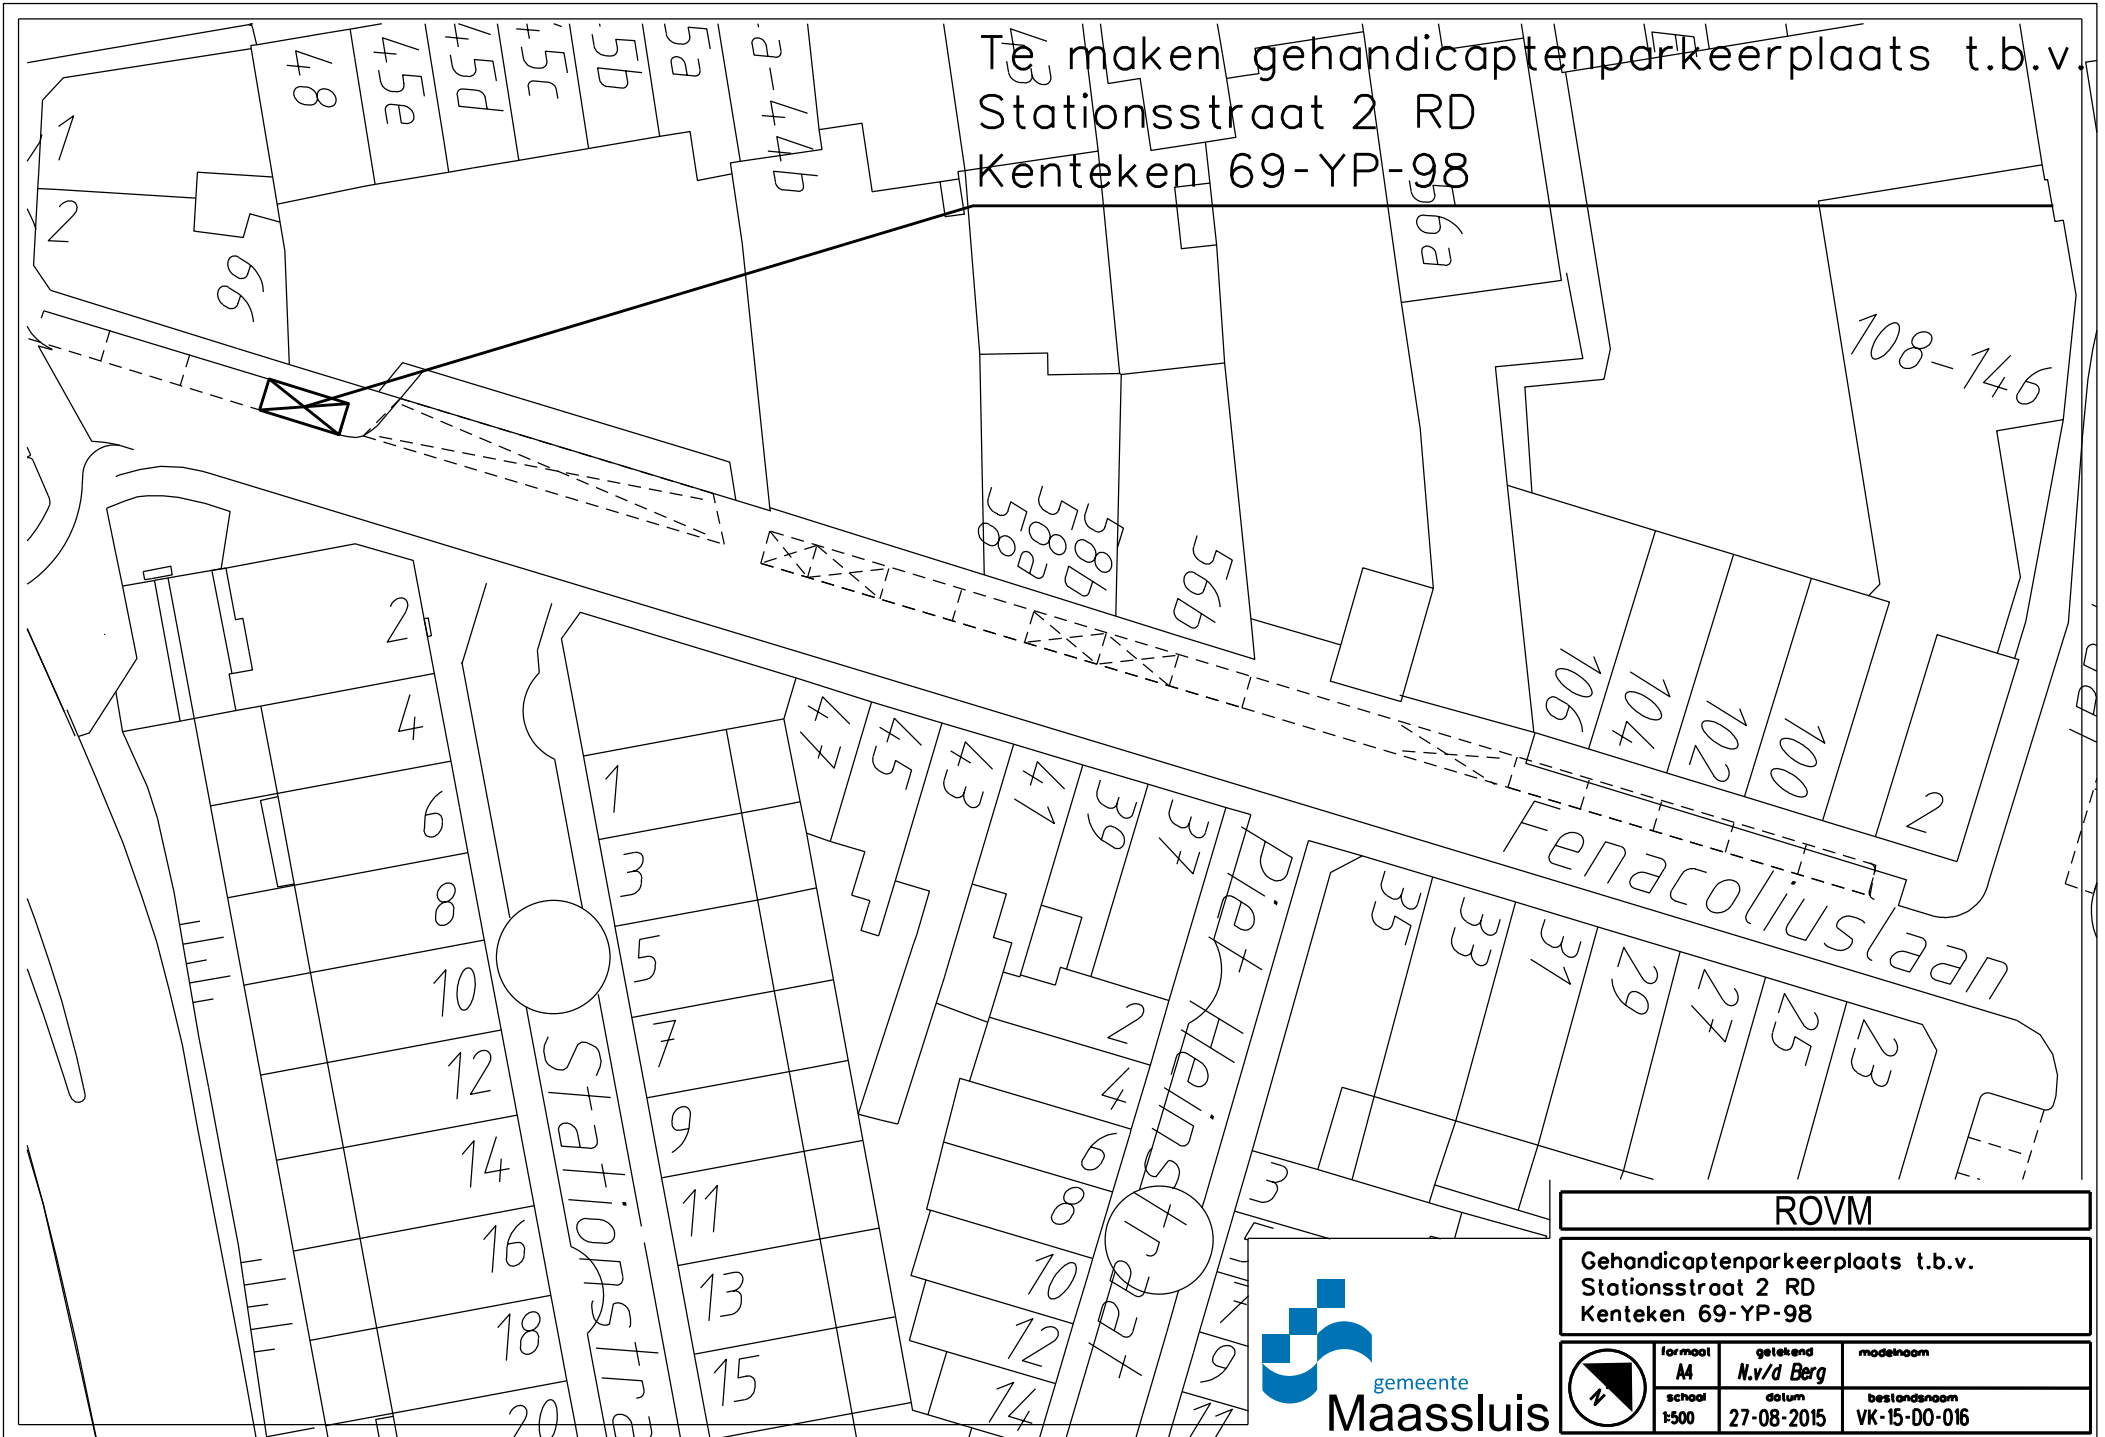

ROVM

Gehandicaptenparkeerplaats t.b.v.
Stationsstraat 2 RD
Kenteken 69-YP-98



gemeente
Maassluis

formaat	getekend	modelnaam
A4	N.v/d Berg	
school	datum	bestandsnaam
1:500	27-08-2015	VK-15-00-016