


KERNZONE

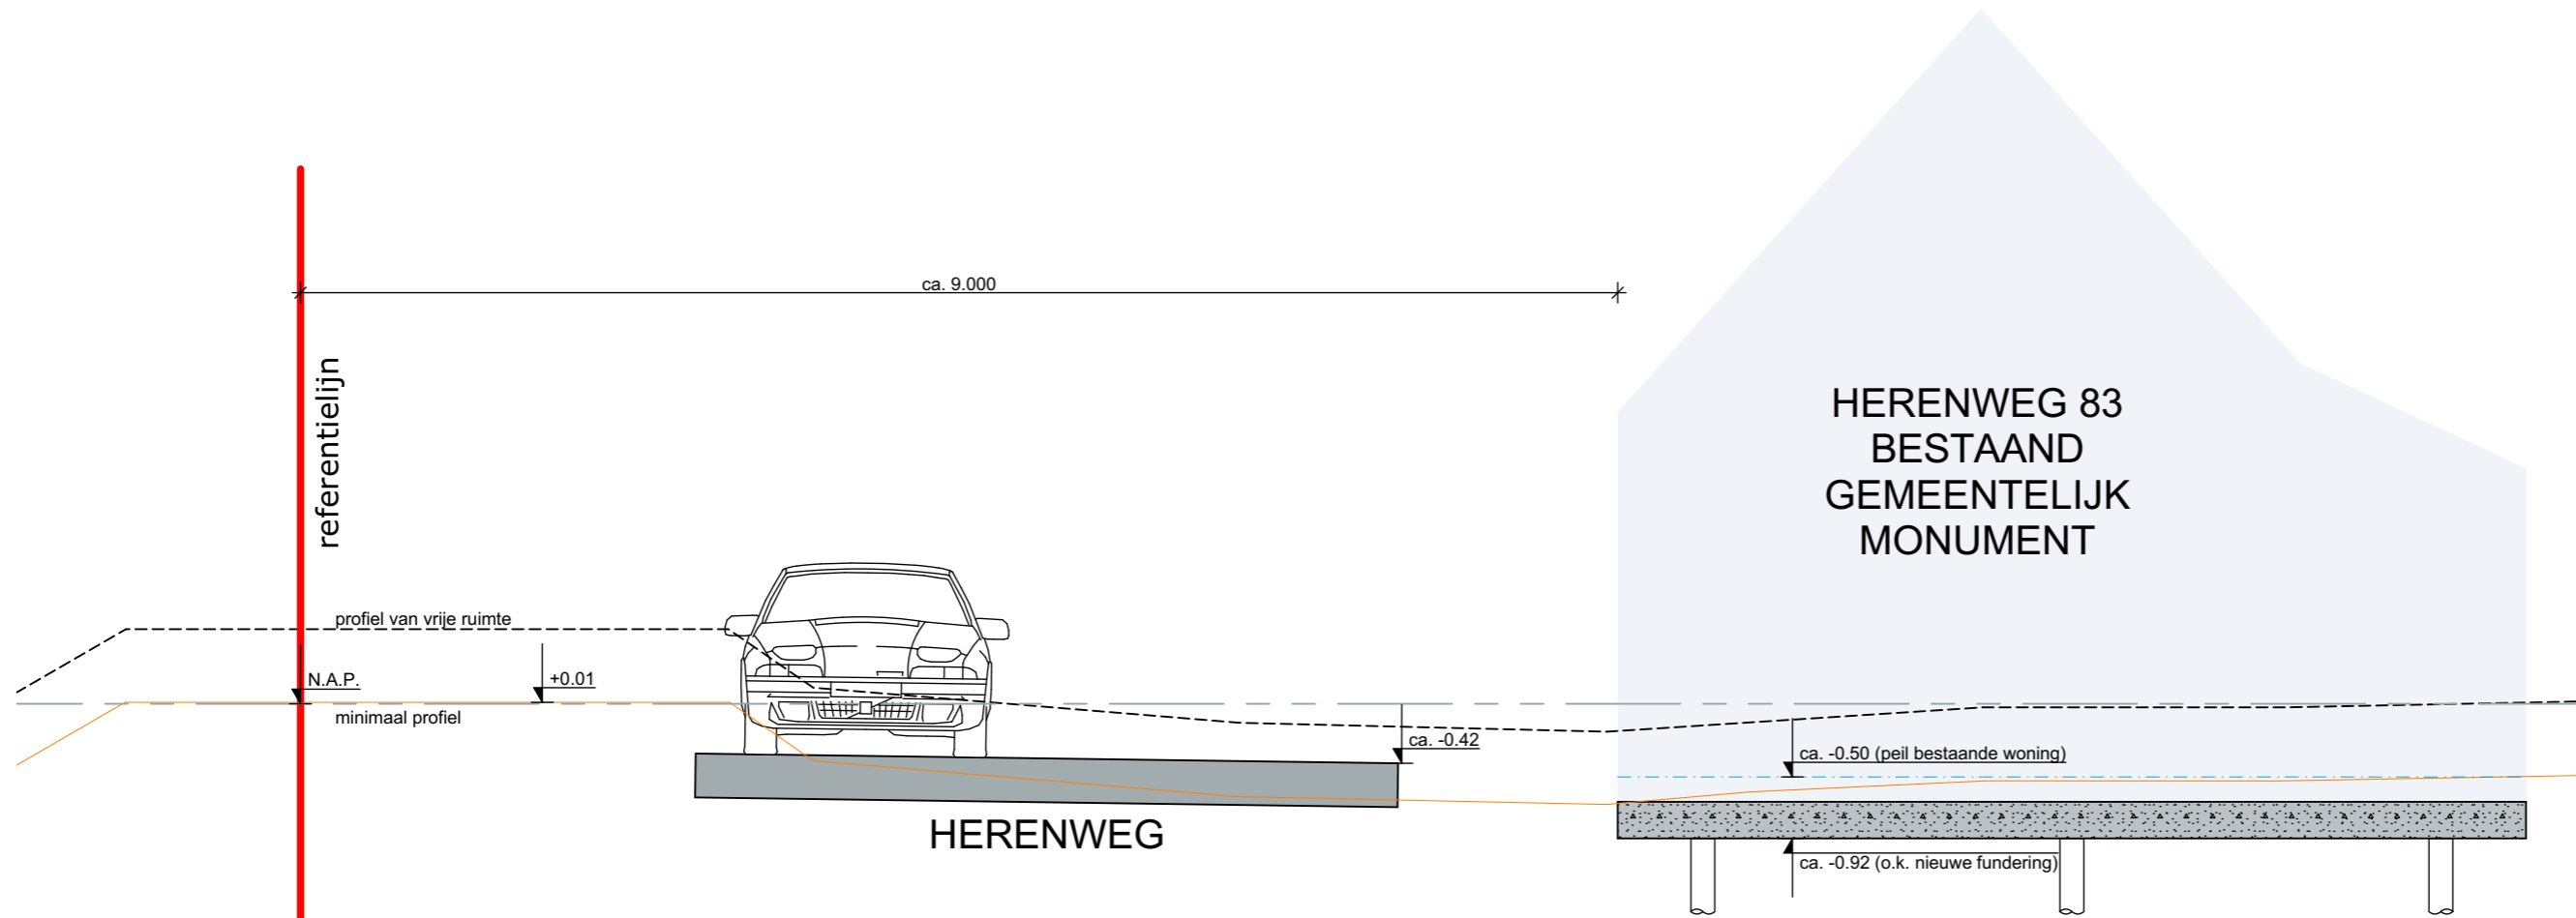

LEGGERPROFIEL SECUNDAIRE WATERKERING  
NUMMER: A156\_003

funderingspalen:  
stalen buispalen ca. 168,5 mm  
ca. 17 stuks vijzelpalen aan te  
brengen na verharden betonvloer

Herenweg 83 te Kudelstaart | Fam. Kuipers

project: 2B15016  
blad: BA-05  
schaal: 1:50 (A3)  
datum: 08-07-2015

-- profiel waterkering --



info@2BIM.nl || 071 331 60 37 || www.2BIM.nl  
postbus 12 || 2370 AA || roelofarendsveen  
nachtgaallaan 35 || 2371 PE || roelofarendsveen