


opbouw dak, Rc=6,0:
- bitumen,
- hoogwaardige isolatie 140mm,
- dampremmende laag,
- bestaand dakbeschot,
- bestaande balklaag,


DET-01

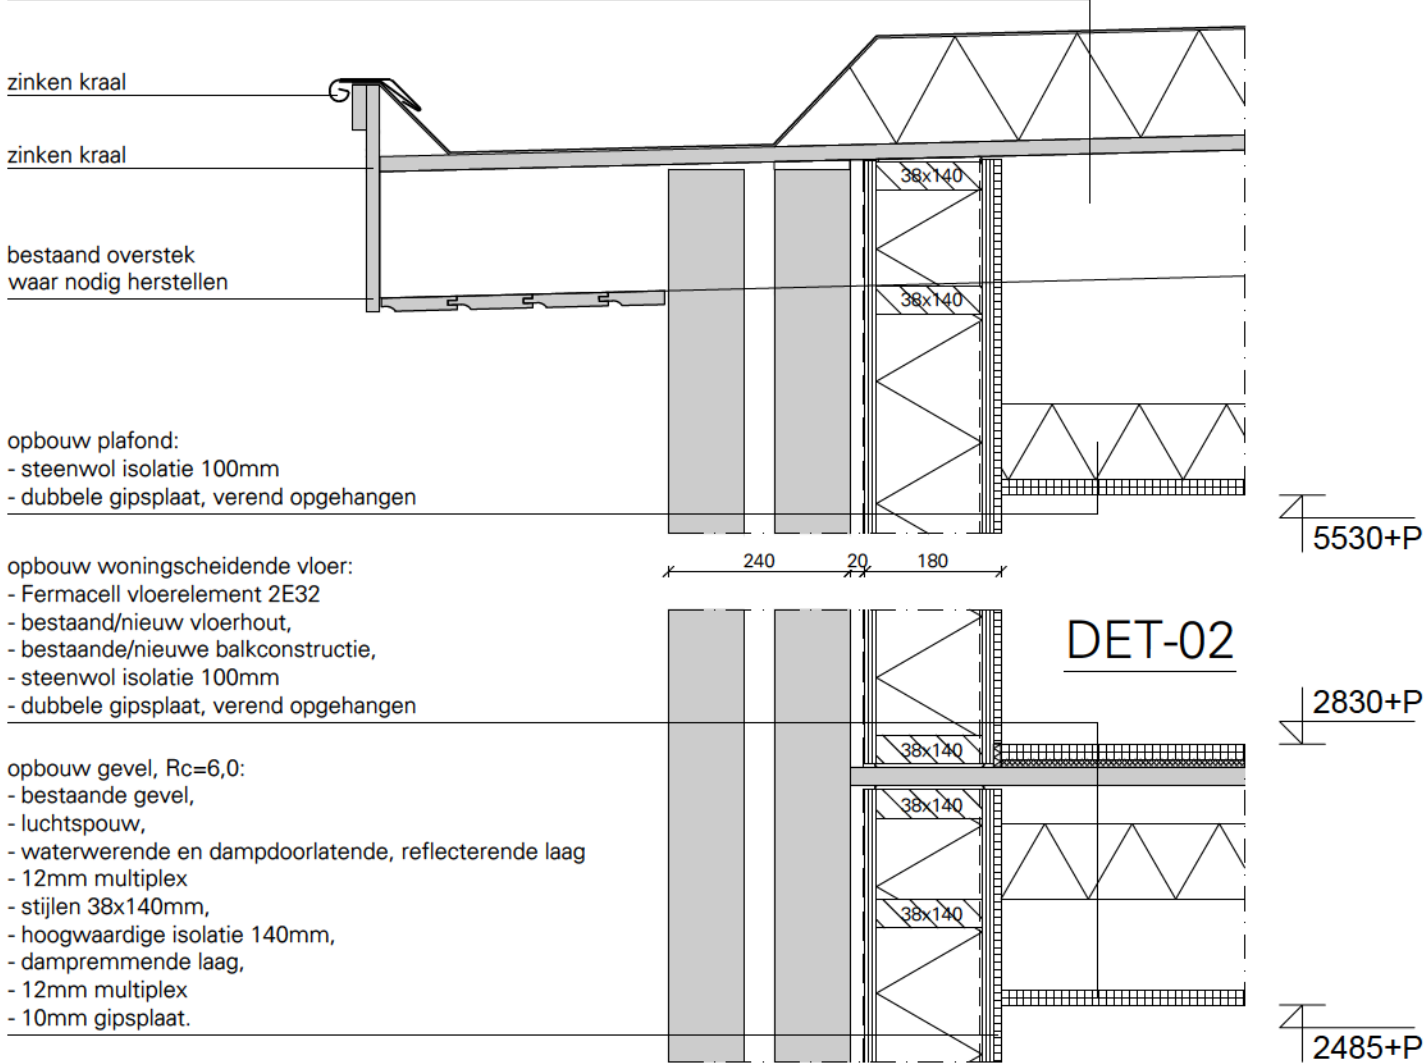

DET-02


opbouw begane grond vloer:
- zandcementdekvloer 35mm,
- isolatie/uitvullaag 35mm,
- dampremmende laag,
- bestaande betonvloer

DET-03

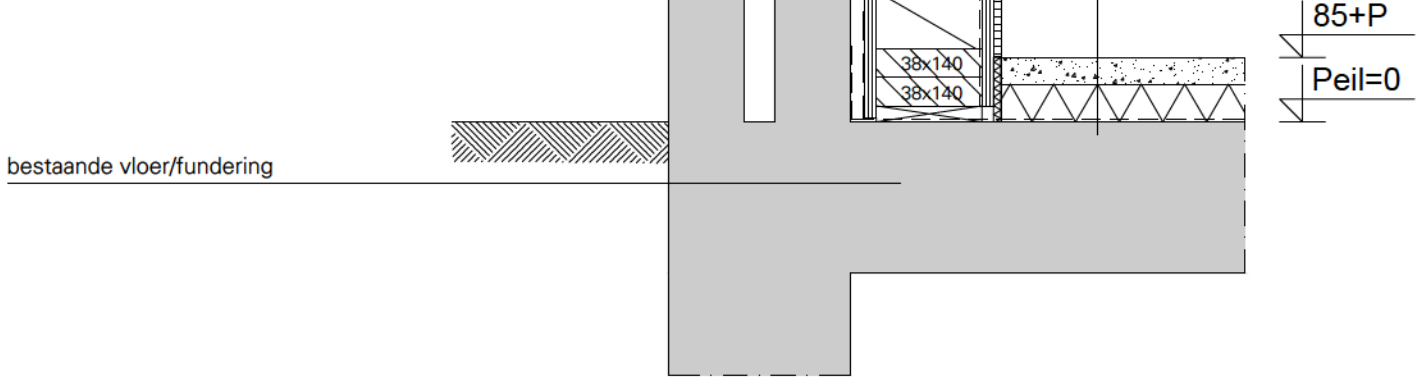

opbouw dak, Rc=6,0:
- bitumen,
- hoogwaardige isolatie 140mm,
- dampremmende laag,
- bestaand dakbeschot,
- bestaande balklaag,


DET-04

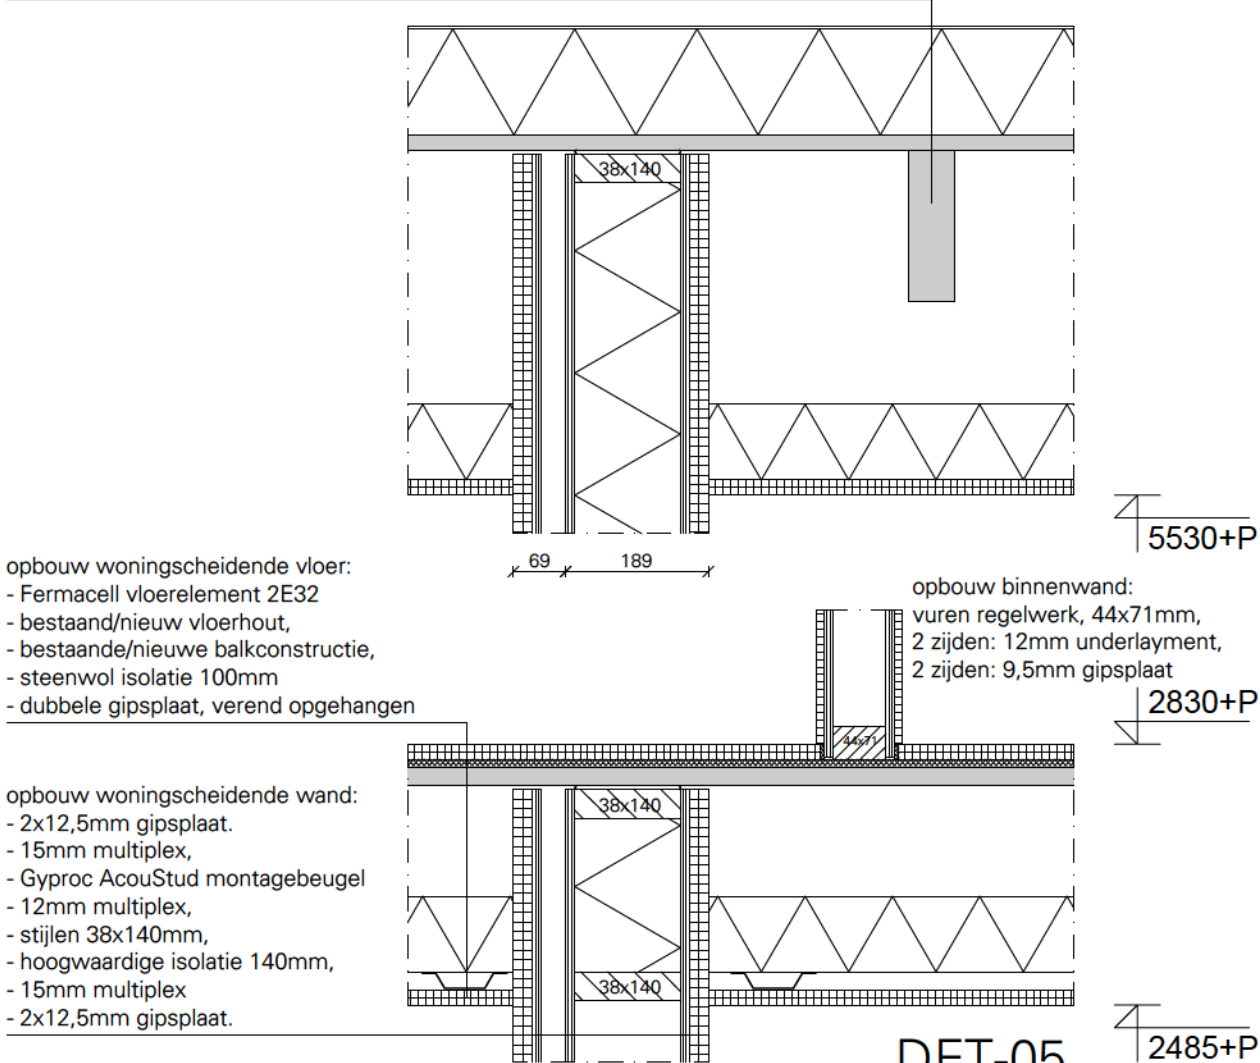

DET-05


opbouw begane grond vloer:
- zandcementdekvloer 35mm,
- isolatie/uitvullaag 35mm,
- dampremmende laag,
- bestaande betonvloer

DET-06

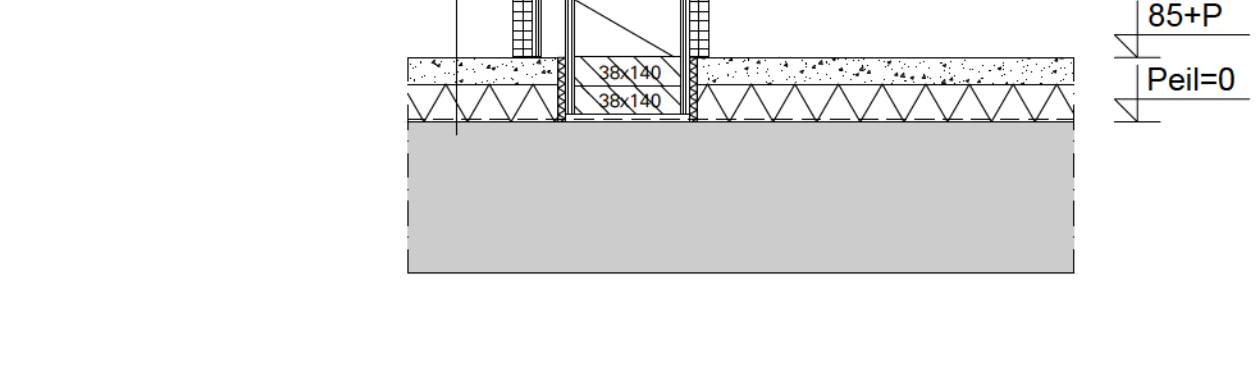


bestaande kozijnen en ramen behouden indien mogelijk
- bij renovatie: materialen en details als bestaand
- glas vervangen door HR++ beglazing

DET-07

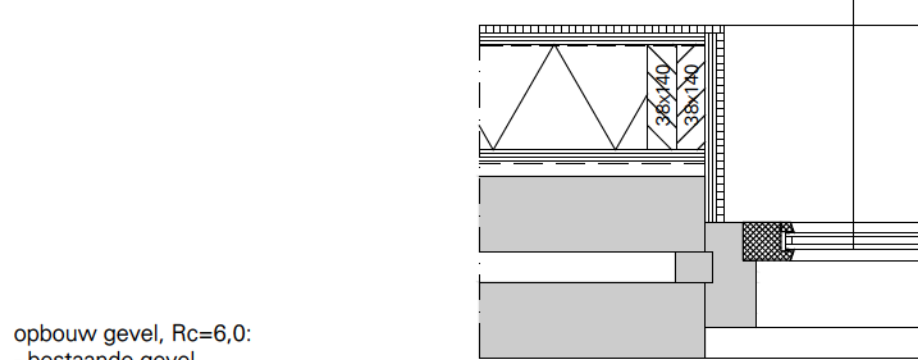

opbouw gevel, Rc=6,0:
- bestaande gevel,
- luchtspouw,
- waterverende en dampdoorlatende, reflecterende laag
- 12mm multiplex
- stijlen 38x140mm,
- hoogwaardige isolatie 140mm,
- dampremmende laag,
- 12mm multiplex
- 10mm gipsplaat.

DET-08

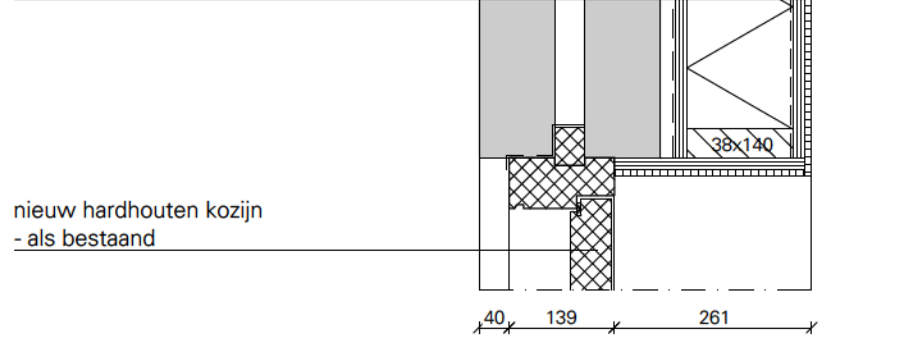

nieuw hardhouten kozijn
- als bestaand

nieuw hardhouten kozijn
- als bestaand

onderdorpel
- kunststeen

opbouw begane grond vloer:
- zandcementdekvloer 35mm,
- isolatie/uitvullaag 35mm,
- dampremmende laag,
- bestaande betonvloer

DET-09

RENOVOOI

bestaande constructie
niet dragende binnenwanden
dragende HSB voorzetscheidingswanden vlgs. constructeur
voorzetswanden tbv akoestiek
hemelwaterafvoer

scheidingsconstructie 30 min. wdbdo
scheidingsconstructie 60 min. wdbdo

Niet ioniserende rookmelders, aan elkaar gekoppeld, op lichtnet aangesloten, uitgevoerd conform de NEN 2555

deur voorzien van een knopcilinder

draagbaar schuimblustoestel gevuld met (ecofaam

brandslanghassel

blusdeken

installaties tbv brandveiligheid volgens opgave adviseur installaties

wbo gevels t.p.v. inwendige hoeken t.p.v. een compartimentsscheiding, en daken t.p.v. een opgaande gevel bezitten t.p.v. een compartimentsscheiding 30 min.

t.p.v. doorvoeringen door compartimentsscheidingen zijn naden en kieren gedicht en installatietechnische onderdelen opgenomen die de weerstand intact houden.

brandverende kozijnen en deuren:
- sponningdiepte 25 mm
- brandverend gelaagd glas

vluchtweg aanduidingsbord, uitvoering van de symbolen "UIT" en "NOODUITGANG" conform de pictogrammen zoals deze zijn vermeld in de NEN 6088. Projectering conform hoofdstuk 11 van het boekwerk "Brandveiligheidsinstallaties", van Brandweer Nederland en NEN-EN 1838.

Ruimte voorzien van noodverlichting. Uitvoering en projectering conform hoofdstuk 11 van het boekwerk "Brandveiligheidsinstallaties", van Brandweer Nederland en NEN-EN 1838, NEN 6088 en NEN 1010 (laatste uitgaven)

De woningen en het bedrijf uitvoeren met een gescheiden hoofd draagconstructie.

De luchtbehandelings- en ventilatieinstallatie moet voldoen aan het gestelde in hoofdstuk 13 van het boekwerk "Brandveiligheidsinstallaties", van Brandweer Nederland.

elektrische laagspanning installatie dient te voldoen aan het daarvoor gestelde in NEN 1010 en bij hoogspanning installaties aan NEN 1041 laatste uitgaven.

Aanwezige stookruimte(n)- c.q. opstellingsruimte(n) en de stookinstallatie(s) moeten voldoen aan het gestelde in NEN 3028 laatste uitgave.

indien de ruimten anders worden ingedeeld dan op de bouwvergunningstekeningen is aangegeven dienen de tekening ter goedkeuring te worden voorgelegd aan de afdeling preventie van de Regionale Brandweer.

sterkte van de bouwconstructie, afmeting en dimensionering van constructieve onderdelen volgens opgave adviseur constructie

installaties en veiligheidsmaatregelen tbv elektra, verlichting, gasvoorziening, ventilatie, sanitair, drinkwater- en warmwatervoorziening volgens opgave adviseur installaties

hang - en sluitwerk conform bouwbesluit H2.25 art. 2.214/2.215 en politiekeurmerk

min. karakteristieke geluidwering scheidingsconstructie tussen verblijfsgebied en buitenlucht 20 dB(A)

min. karakteristieke geluidsisolatie:

- lichtgeluid en contactgeluid tussen verblijfsgebieden -20 dB
- lichtgeluid tussen verblijfsgebieden woningscheidend 0 dB
- contactgeluid tussen verblijfsgebieden woningscheidend +5 dB
- geluidscottie bestloten gemeenschappelijke verkeersruimte conform NEN 5078.

wandtagelwerk in toilet ruimte tot 1,5 m+ vloer


wandtagelwerk in douche ruimte tot 2,1 m+ vloer

wandtagelwerk boven aanrecht en achter kt tot 1,5 m+ vloer

min. deurafmeting indien niet nader omschreven 880x2115 mm

binnenruut van letselbeperkend gelaagsglas in kozijnen, ramen en deuren waarvan glaslijn lager dan 850+ vloer bevindt, e.e.a. vlgs berekening aannemer overeenkomstig 2e Ontw. NEN 3569 en NEN 6702

luchtafvoer
luchttoevoer

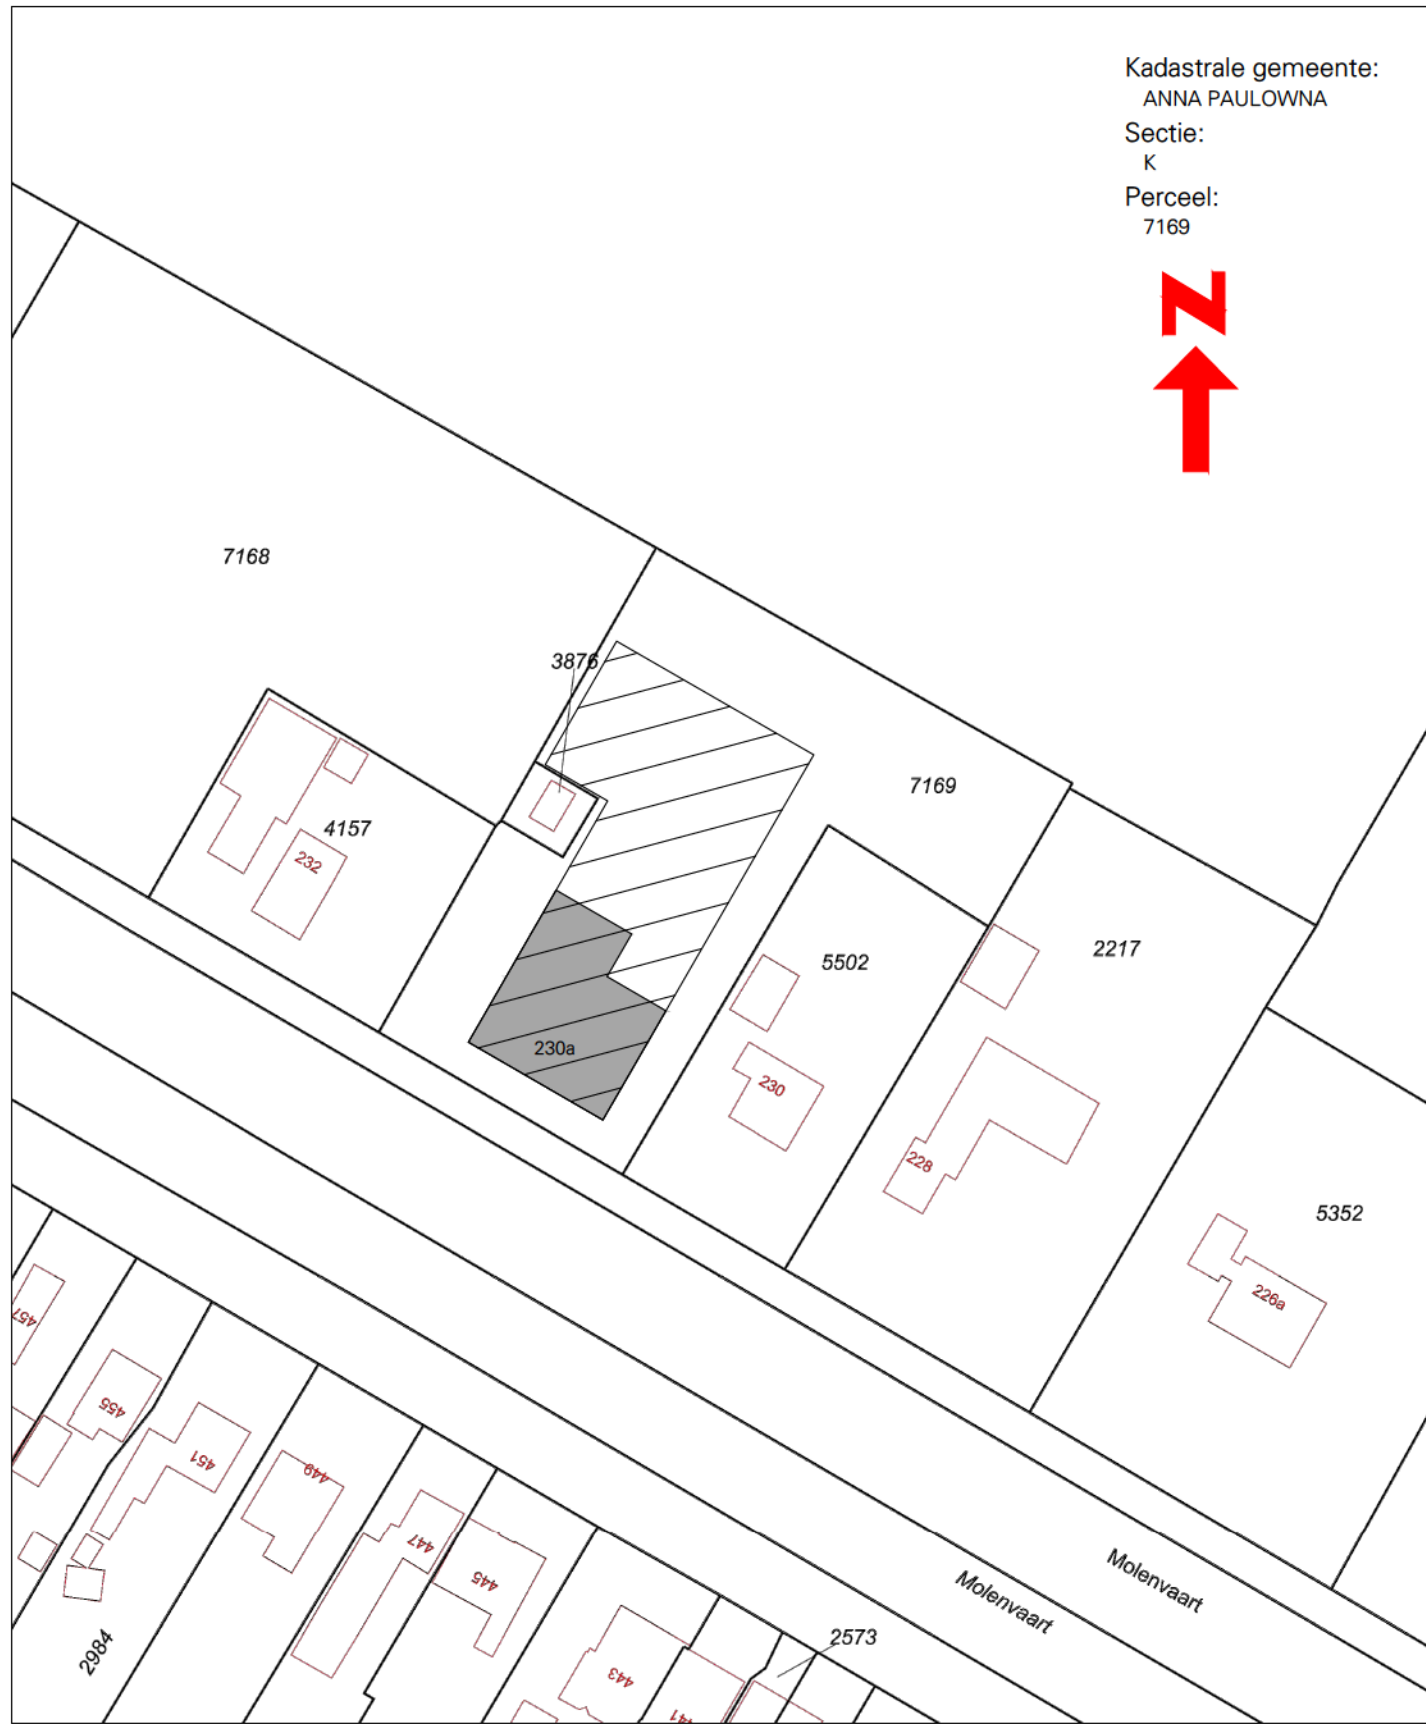

BA-03

De Vries Urban
Architecture
DVUA BV
Postbus 1134
1810KC Alkmaar
t 072 2010 209
DVUA@live.nl
www.dvua.nl

werk
Down Town
opdrachtgever
Fam Preijde
onderwerp
details, doorsneden en situatie

projectnummer
1209
tekeningnummer
BA-03

schaal 1:10/100/500
formaat A1
getekend gap
fase BA
datum 10-06-2015

gewijzigd -
-
-
-