




OVERZICHT 1

Schaal 1:1000

LEGENDA

- Graven watergang
- Dempen watergang
- Verruimen watergang
- Perceelen vloeiend aansluiten op bestaande beek
- Verwijderen dam & duiker
- Aanbrengen dam & duiker
- Ophogen perceel
- Aanplanten bomen/houtwal
- Verwijderen bomen/houtwal

- Aanbrengen kavelpad
- Verwijderen kavelpad
- Aanbrengen klooppad
- Aanbrengen wildrooster
- Geen houtwal op perceel
- Kadastrale grens
- Grens beekzone

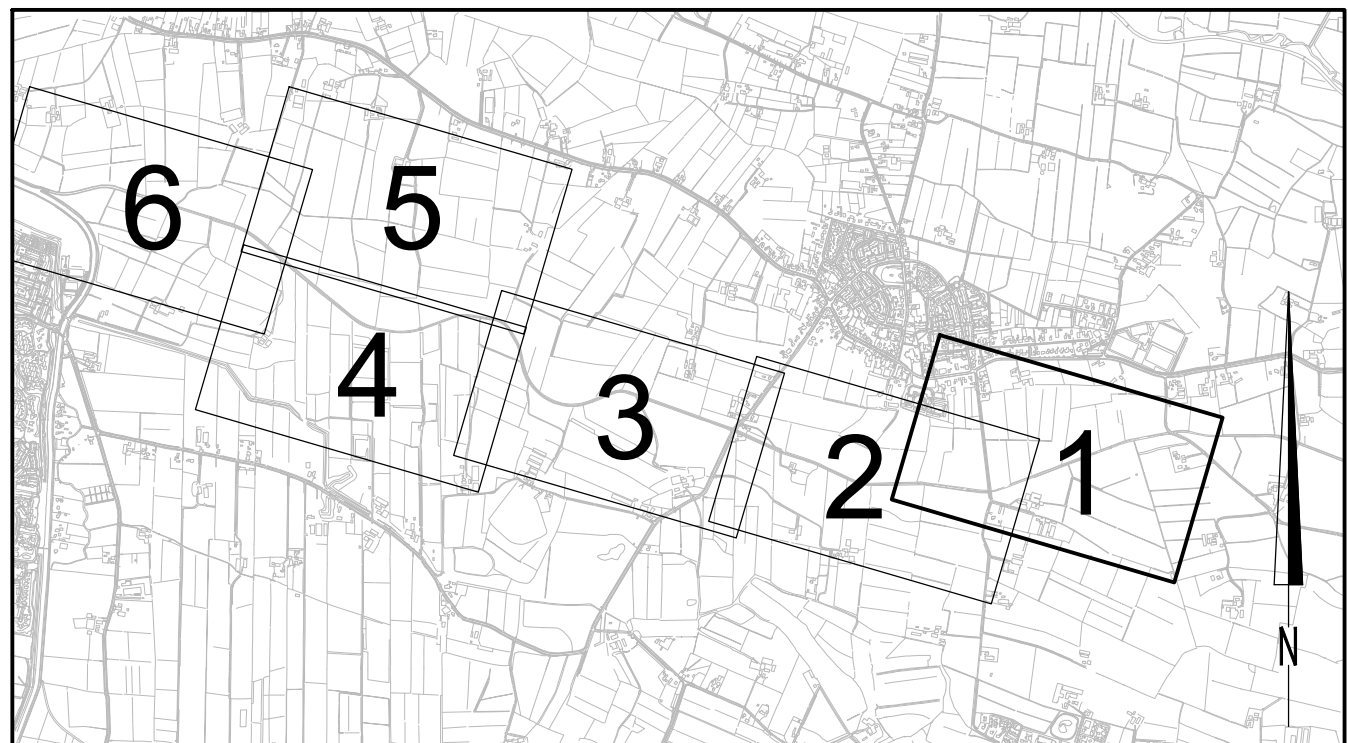

TOTAALOVERZICHT

Schaal 1:30 000

Maten in meters, tenzij anders vermeld.
Diameters in millimeters, tenzij anders vermeld.
Hoogtematen in meters t.o.v. N.A.P., tenzij anders vermeld.
Ligging bestaande kabels en leidingen ter indicatie ingetekend.

C	23-07-2015	A.J.M. van Veghel	wijzigingen uit overleg van 17-07-2015
B	16-07-2015	A.J.M. van Veghel	wijzigingen uit overleg van 02-07-2015 en update matenstelling aanpassingen
A	20-07-2015	A.J.M. van Veghel	wijzigingen kadasterde aanpakgebied en toevoeging object id

Wijz	Datum	Get.	Omschrijving
------	-------	------	--------------

Project:	KRW Modderbeek	Projectnummer:	NC14220406
Tekenaar:	Y.R.J. van den Herik	Beleidsnummer:	
Projectleider:	A.M. de Wit	Dec:	
Mak:		Formaat:	A0
Schaal:	1:1000	Status:	Definitief ontwerp
Opdrachtgever:	waterschap vallei en veluwe	Datum:	29-04-2015
Vestiging Leerdam	Postbus 15, 4140 AB Leerdam	Tekeningnummer:	14220406-101
T 0340 - 039 006 F 0340 - 039 006 W www.rps.nl		Wijz:	C