



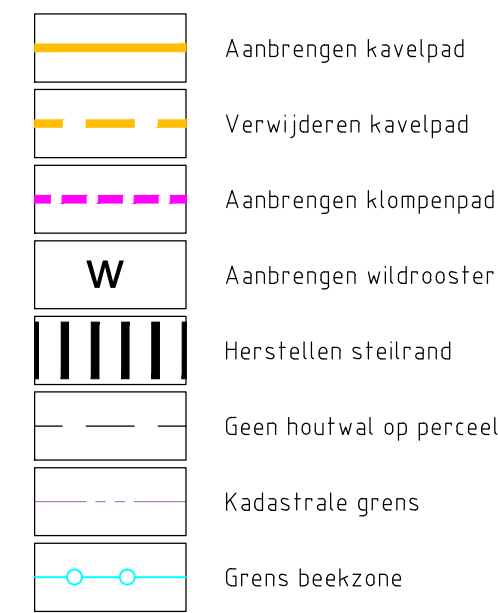

Schaal 1:1000

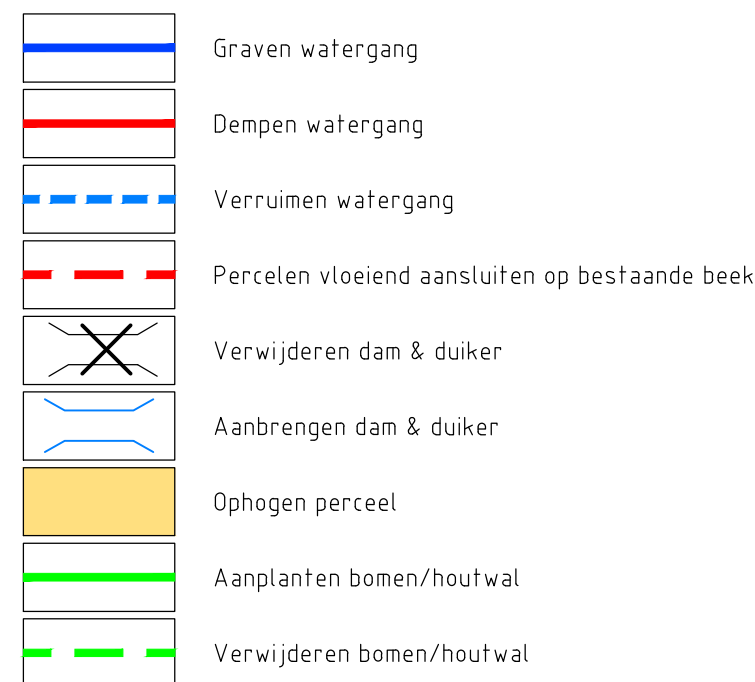

Schaal 1:1000



TOTAALOVERZICHT
Schaal 1:30.000

Schaal 1:30.000

Maten in meters, tenzij anders vermeld
Diameters in millimeters, tenzij anders vermeld
Hoogtematen in meters t.o.v. N.A.P., tenzij anders vermeld
Ligging bestaande kabels en leidingen ter indicatie ingetekend

C	23-07-2015	A.J.M. van Veghel	wijzigingen uit overleg van 17-07-2015
B	15-07-2015	A.J.M. van Veghel	wijzigingen uit overleg van 02-07-2015 en update malwisseling aanpassingen
A	01-07-2015	A.J.M. van Veghel	wijzigingen kadestrale aankoopgrens en toevoeging object-id
Wijz.	Datum	Get.	Omschrijving:

Project: KRW Modderbeek	Projectnummer: NC14220406
	Besteknummer:
	Tekenaar: Y.R.J. van den Herik
	Projectleider: A.M. de Wi

Onderdeel:	Overzicht deel 6 van 6 Akk.  Gec. 
------------	---

		Formaat:	A4
		Schaal:	1:1000
Opdrachtgever:		Fase:	Definitief ontwerp




Prins Mauritsdijk 17, 1411 JC Leerdam
Postbus 75, 1410 AB Leerdam
Kluisje, 06-465 81400, info@veerle.nl