




kenteken

E6 gehandicapten parkeerplaats
onderbord

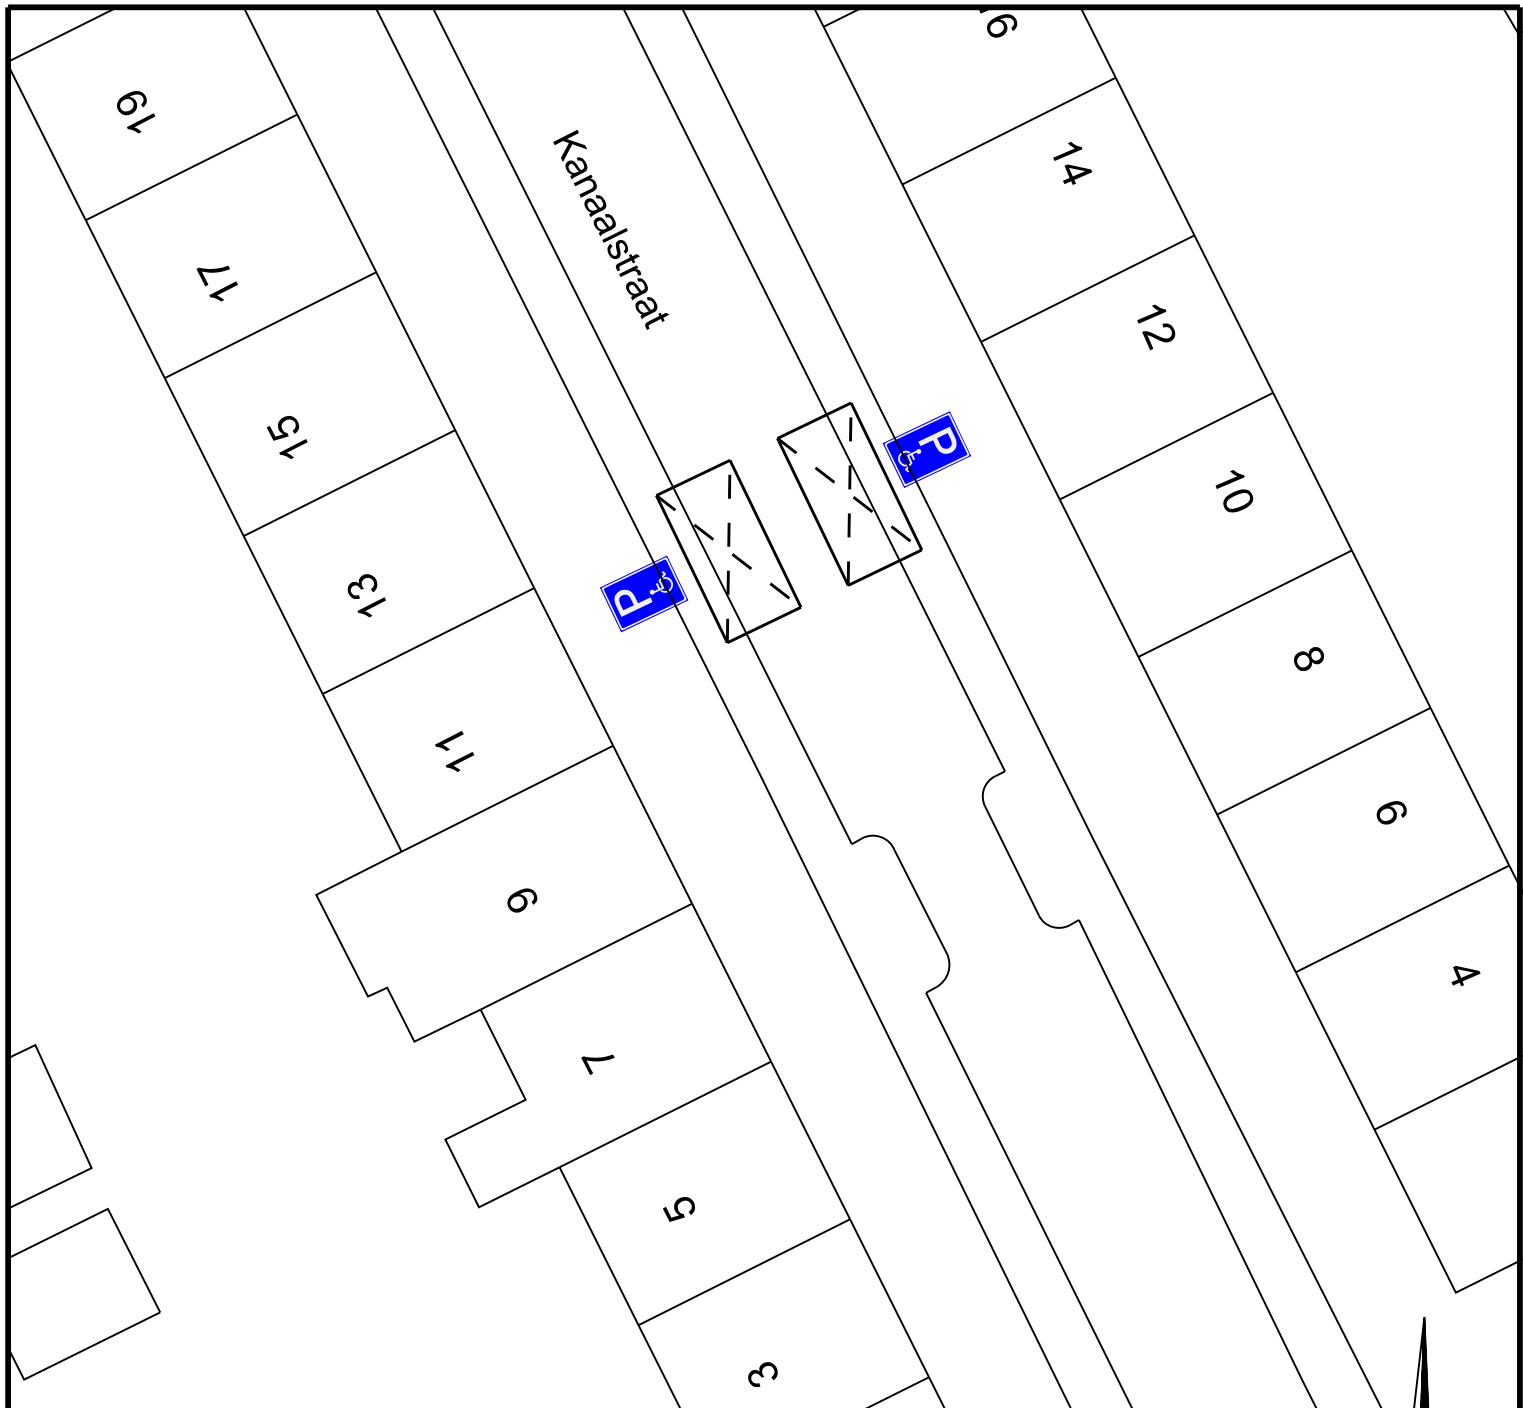

project
gehandicapten parkeerplaats
onderdeel
nabij Kanaalstraat 12.
Schagen

Afdeling Beheer

getekend FJJ.W gezien

project no.

tekening no. 23-2015

schaal 1:500

formaat A4

datum 31-08-2015

blad 1 van 1

bestek definitief



GEMEENTE
Schagen