




Gemeente Leidschendam-Voorburg

Postbus 1005
2260 BA Leidschendam
Telefoon 14 070

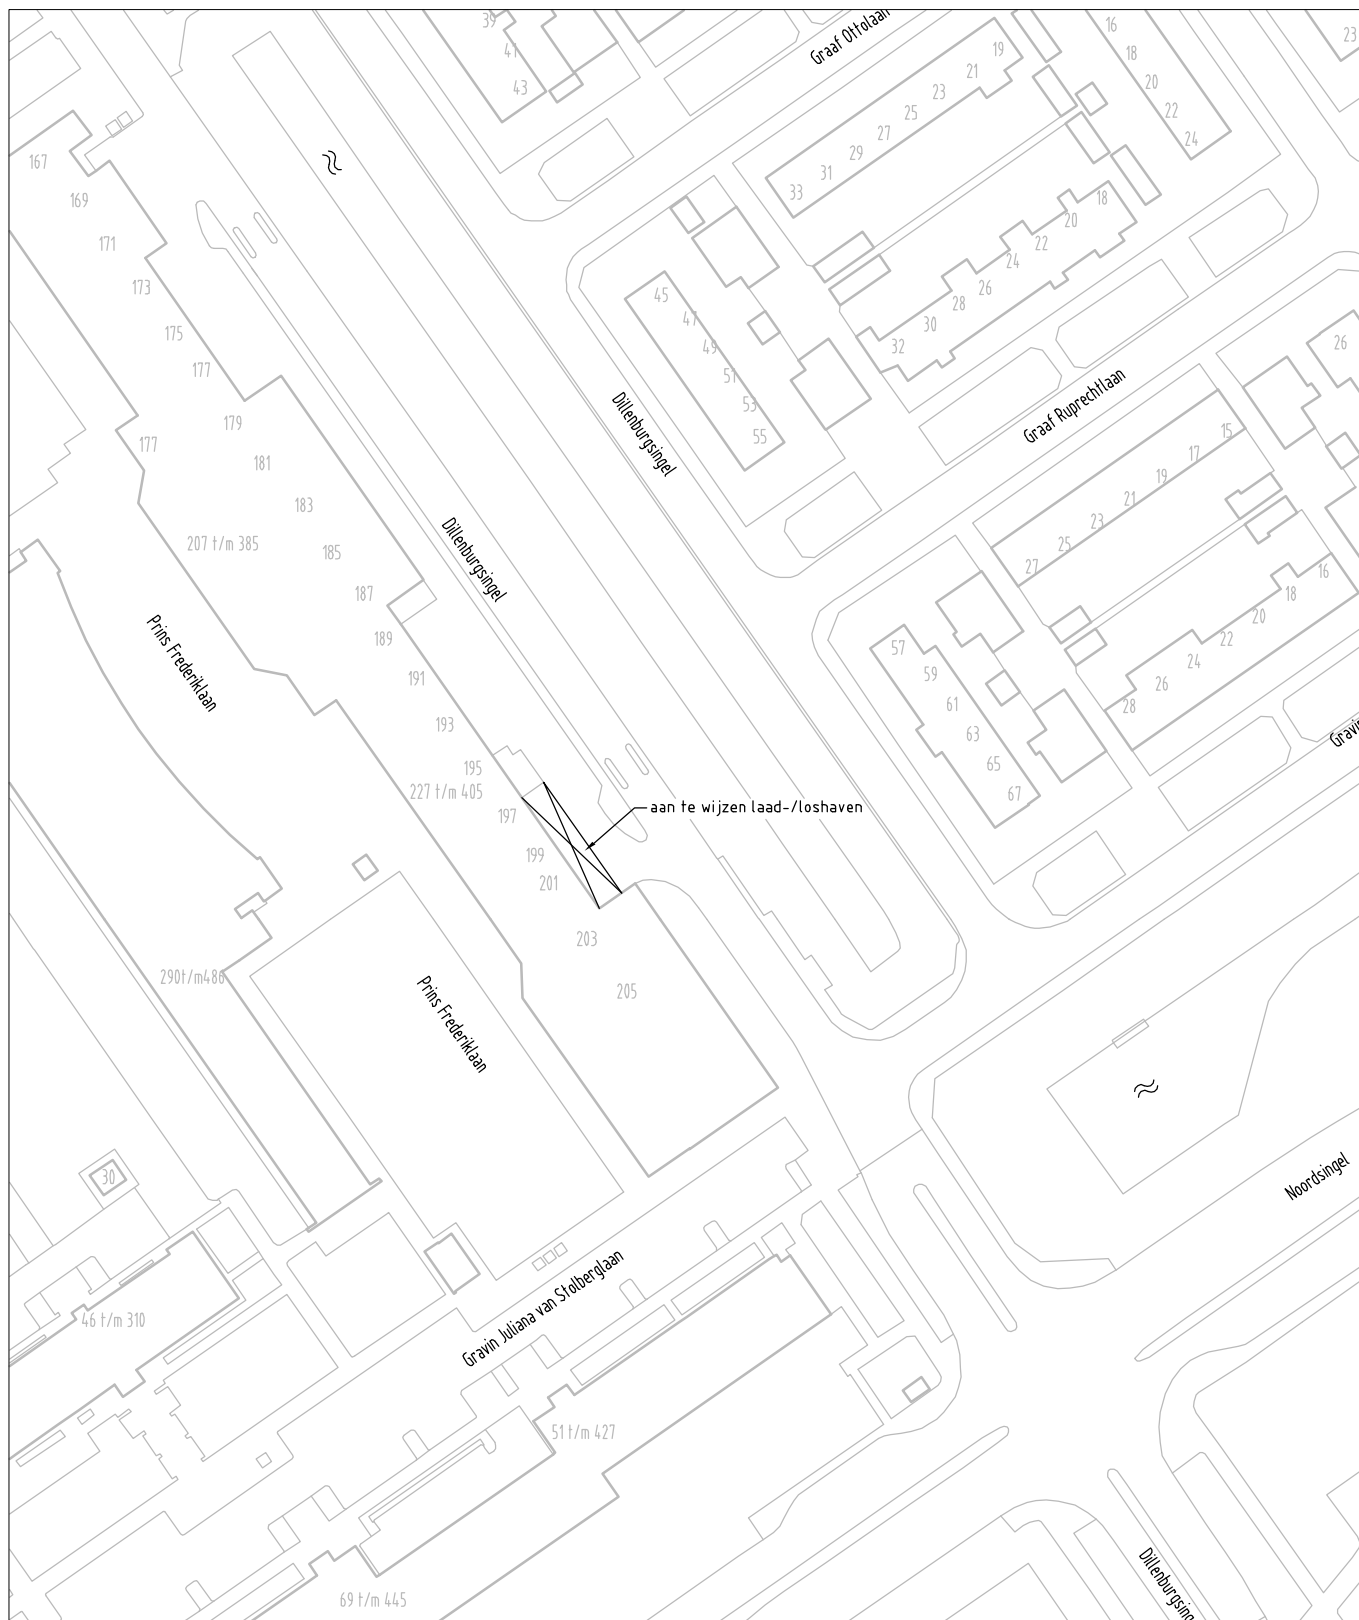

Afdeling	Stadsbeheer	Schaal	1:1250
Getekend	R.J. Huf	Status	Concept
Gecontroleerd	T. Braam	Datum	02-07-2015

Tekeningnummer

LV15-10

Formaat

A4

Behorend bij kenmerk

1372038

Verkeersbesluit

Aan te wijzen laad-/loshaven Dillenburgsingel

Aan deze tekening kunnen geen rechten worden ontleend