

Opdrachtgever

opdrachtgever : Dhr. R. van Slooten
adres : Wientjesvoortseweg 8a
woonplaats : 7251 JE Vorden
tel. : 06-25185503
e-mail : r_vanslooten@hotmail.com

Project

betreft : kapschuur met in pandige luifels
verkoper : Adriaan
projectnummer : 01090

Projectlocatie

adres : Wientjesvoortseweg 8a
plaats : 7251 JE Vorden

Tekening

tekenaar : Harald Dekker
datum : 04-06-2015
gewijzigd :

Detailtekening



Schipper Groep B.V.


Drentse Poort 27
9521 JA Nieuw Buinen
0599-696200
info@schipperhoutbouw.nl
www.schipperhoutbouw.nl
www.schipperwinkel.nl

K.v.K. 61077135
BTWno.: 854195397B01
ING: NL31 INGB 0006 6515 28


DT-01

blad
project

01090

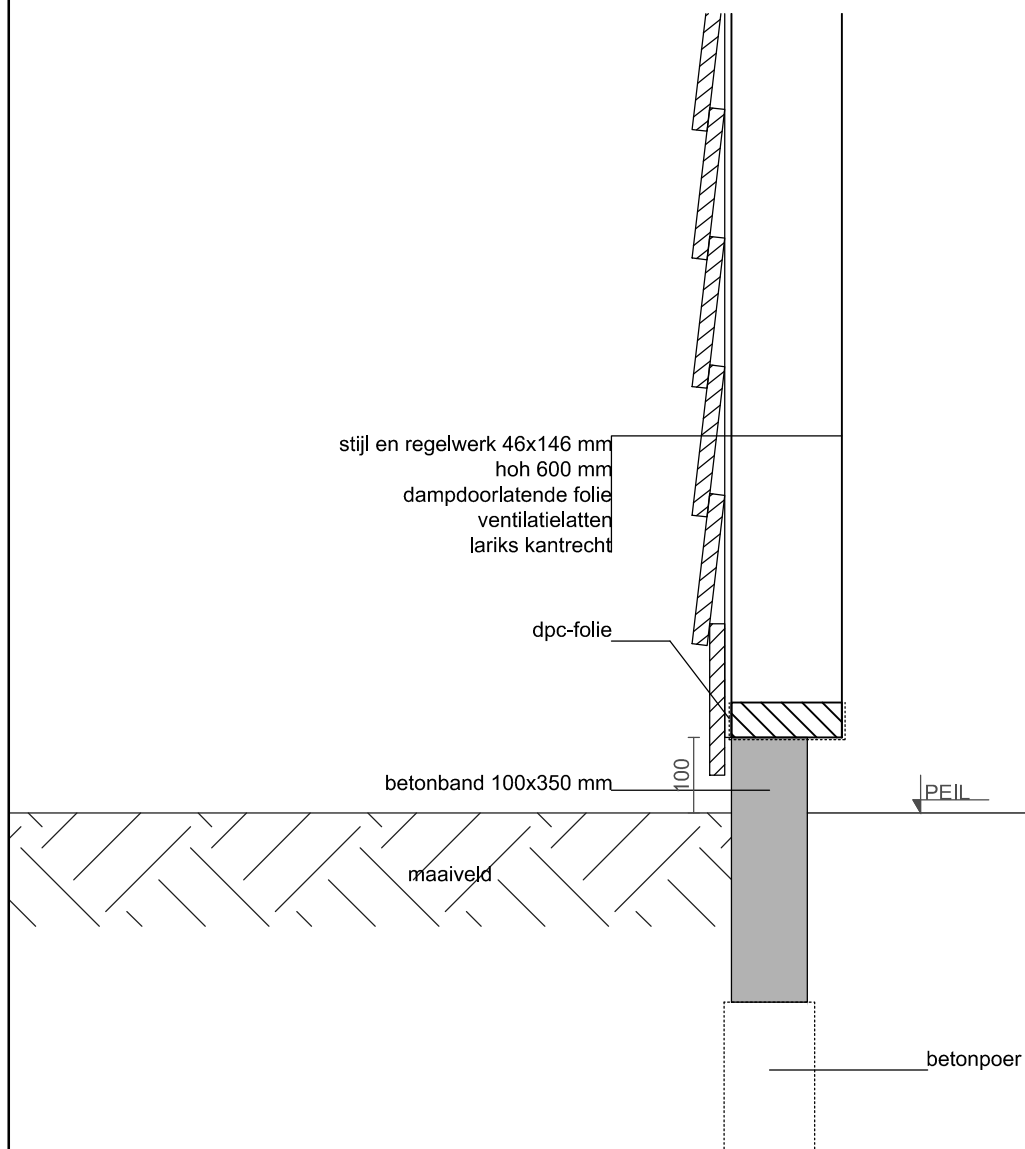

onderdeel: Detail A
datum : 04-06-2015
schaal : 1:10

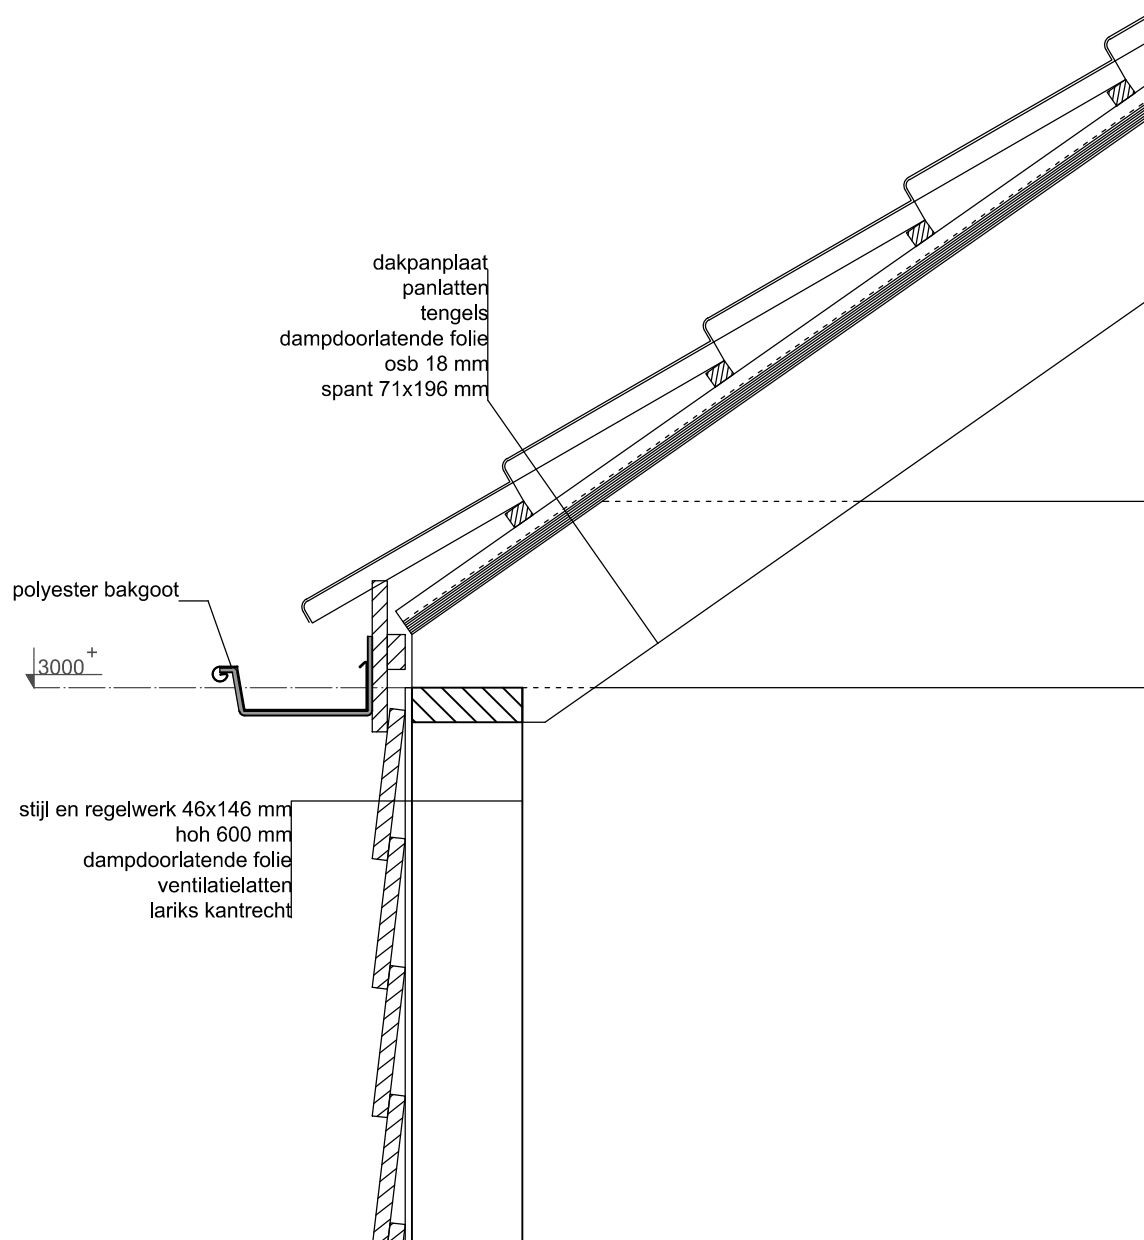


onderdeel: Detail B
datum : 04-06-2015
schaal : 1:10

Schipper
laat de natuur bouwen

DT-03

blad
project

01090

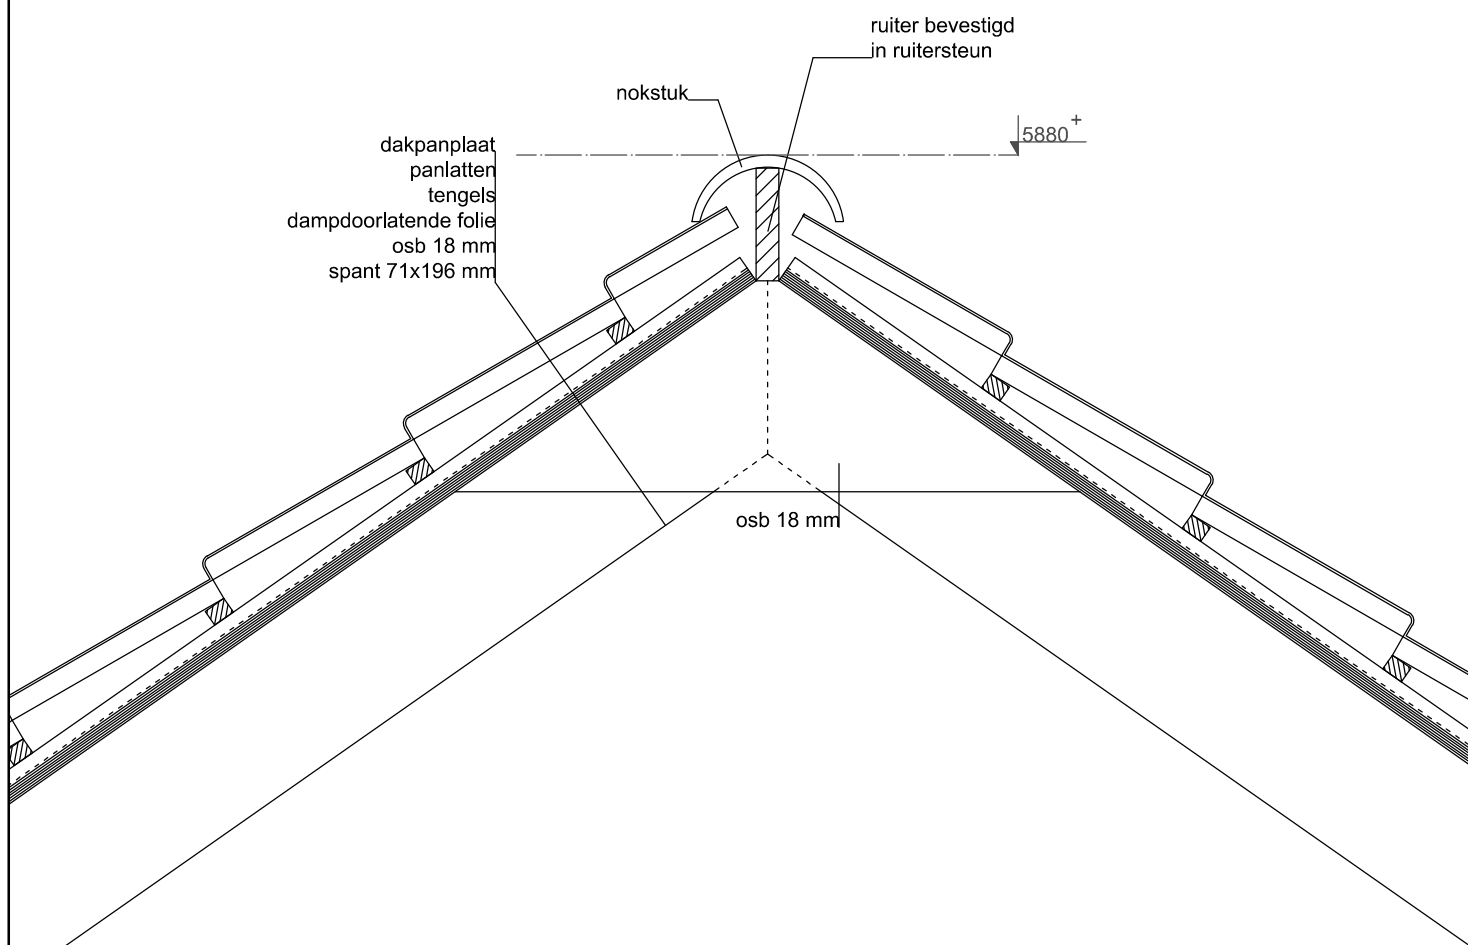


onderdeel: Detail C
 datum : 04-06-2015
 schaal : 1:10

Schipper
laat de natuur bouwen


DT-04

blad
 project

01090

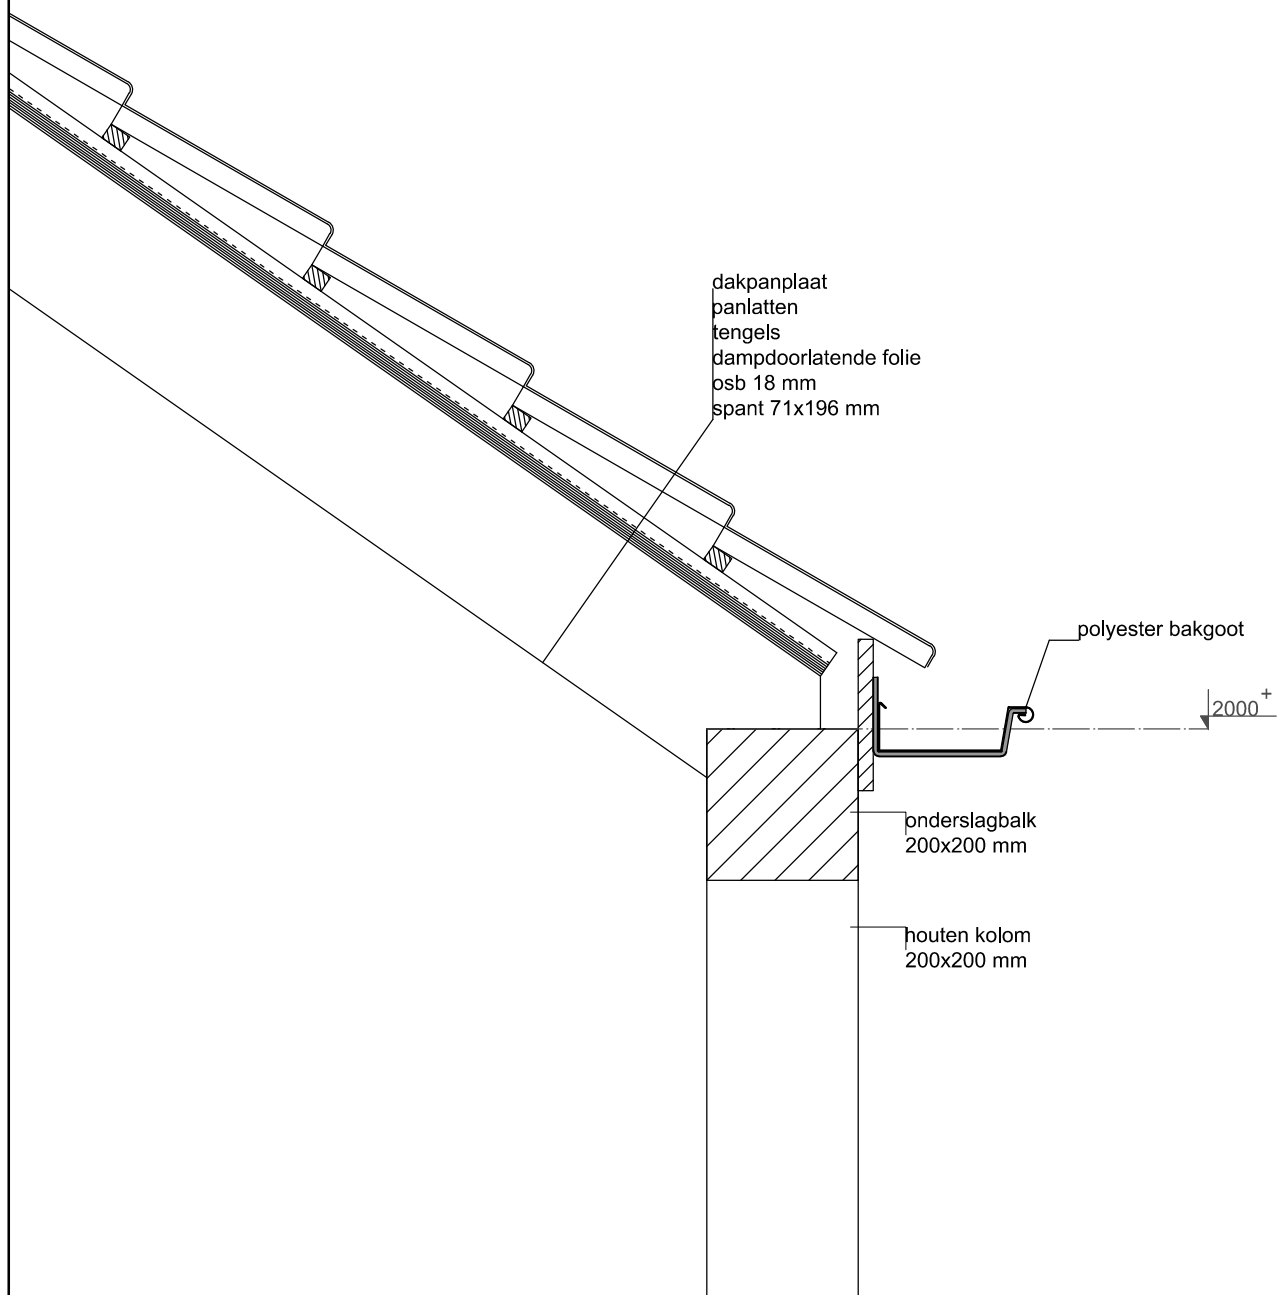

onderdeel: Detail D
 datum : 04-06-2015
 schaal : 1:10

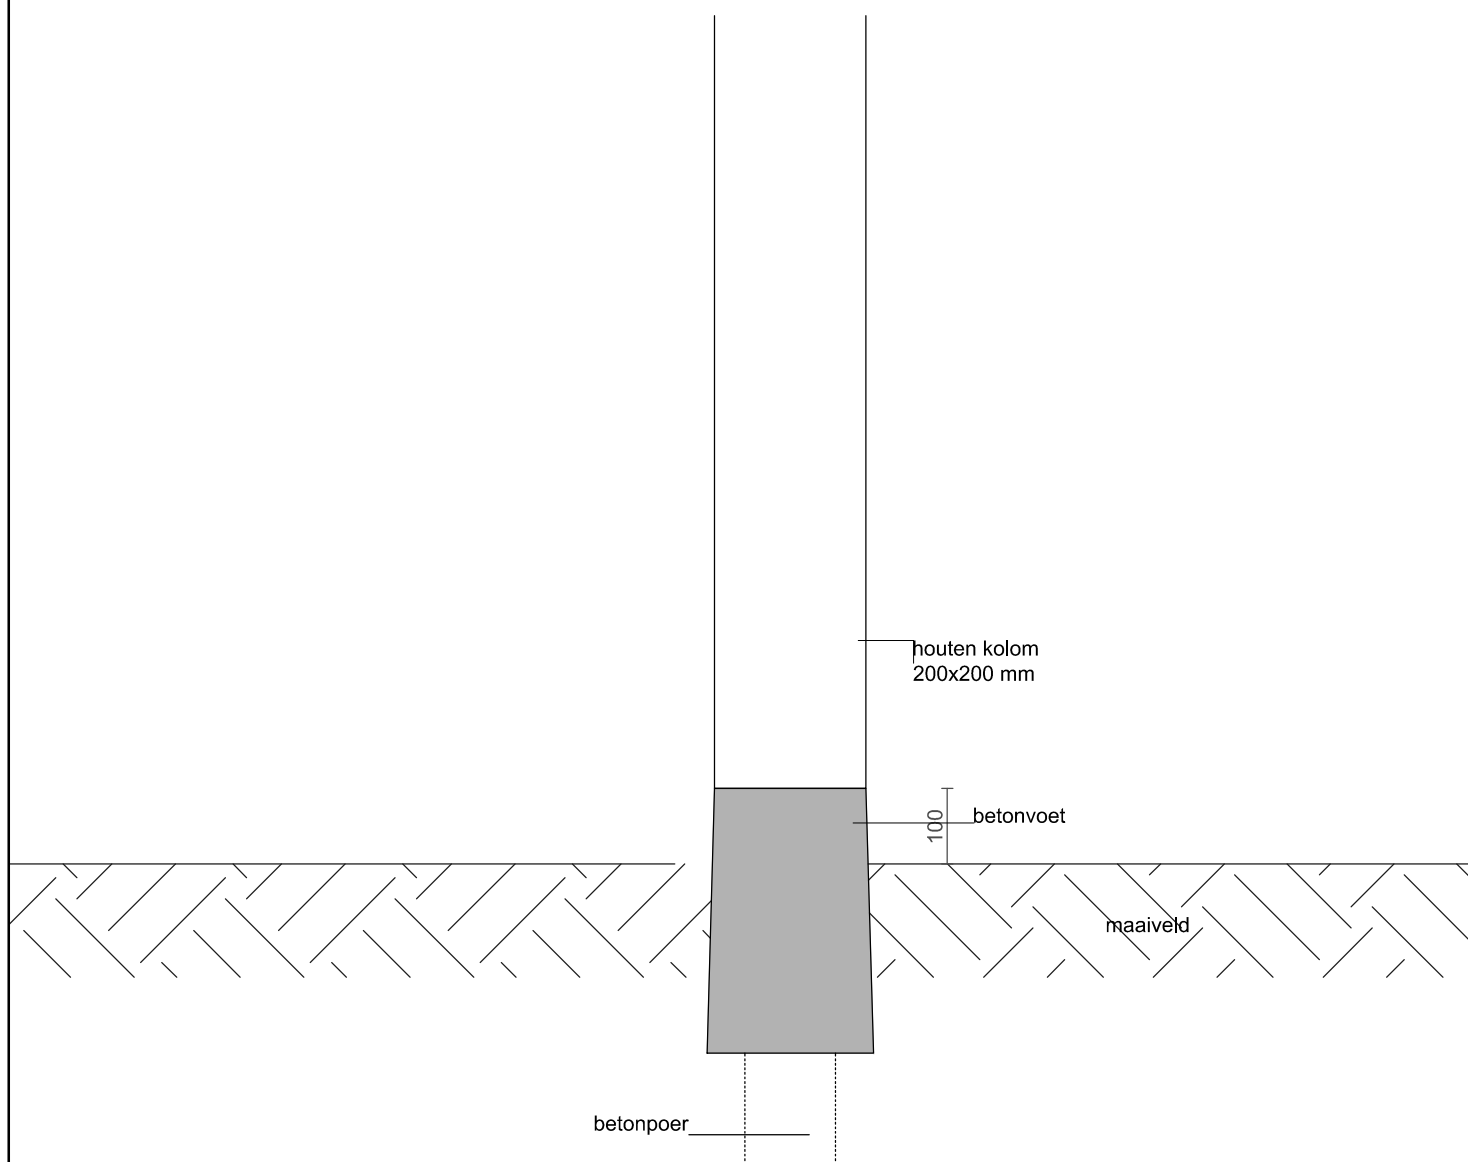


onderdeel: Detail E
datum : 04-06-2015
schaal : 1:10

Schipper
laat de natuur bouwen

DT-06

blad
project

01090

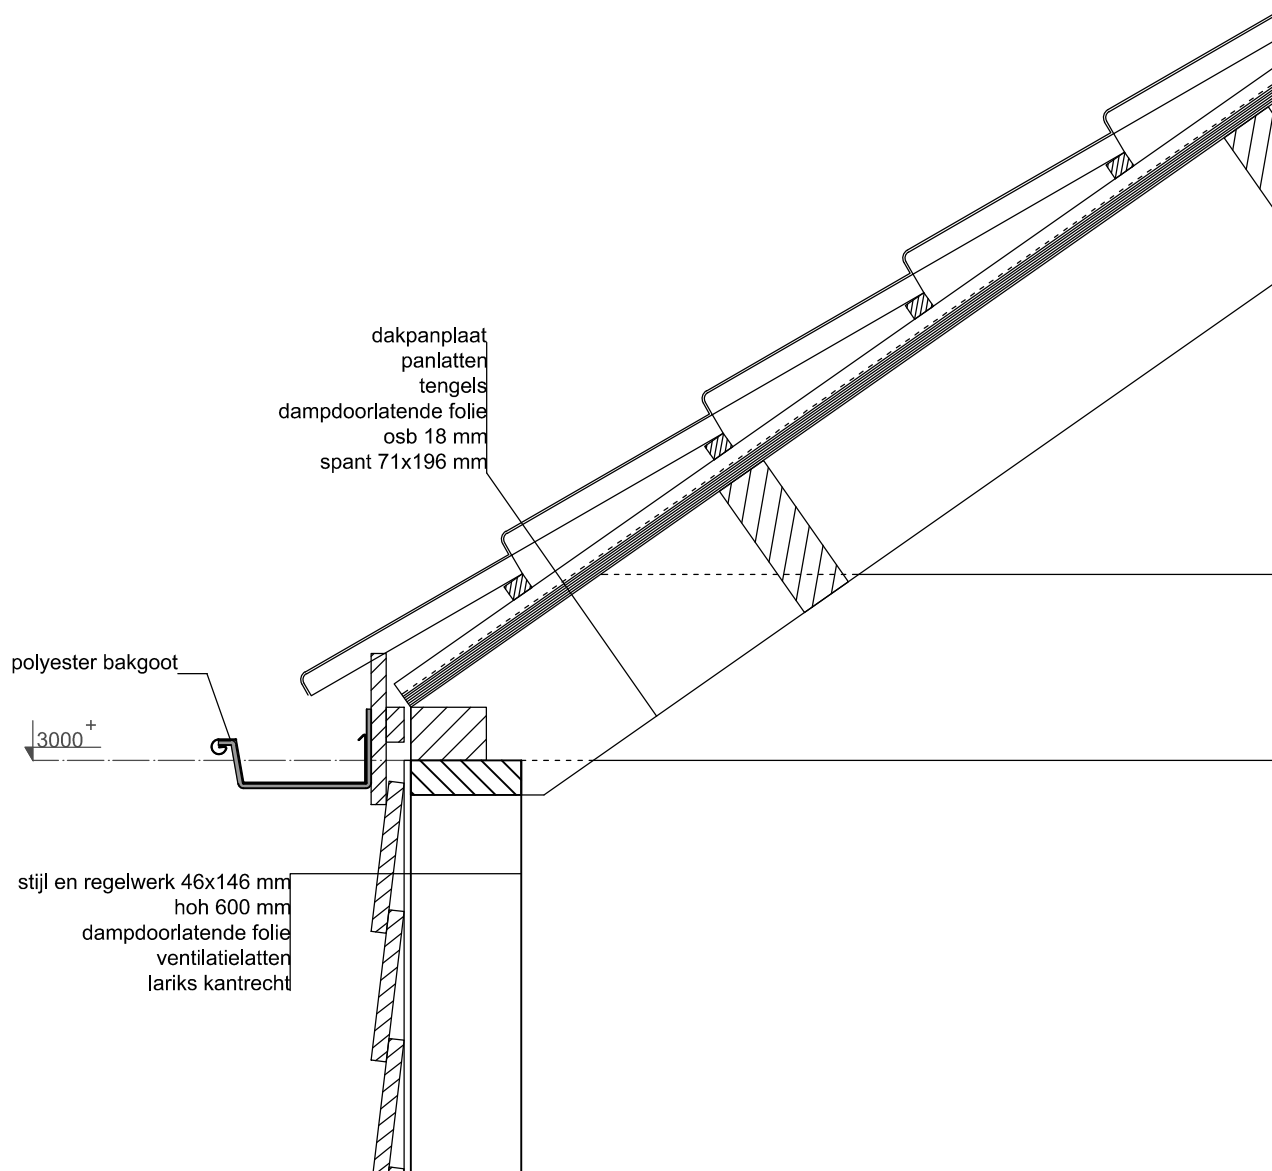


onderdeel: Detail F
 datum : 04-06-2015
 schaal : 1:10

Schipper
laat de natuur bouwen


DT-07

blad
 project


01090

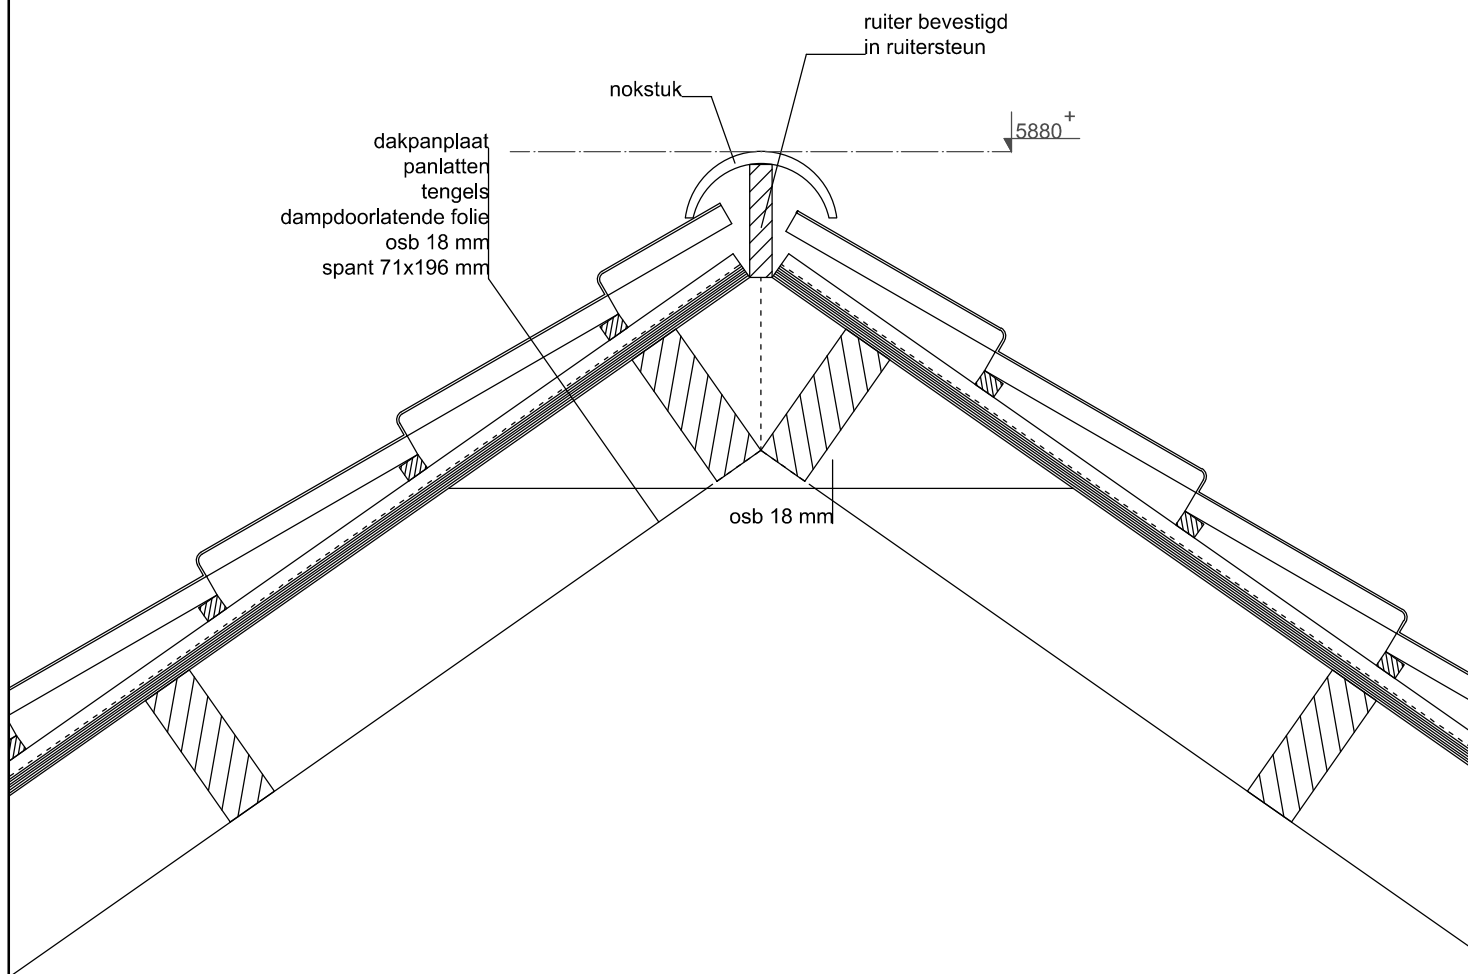

onderdeel: Detail G
 datum : 04-06-2015
 schaal : 1:10

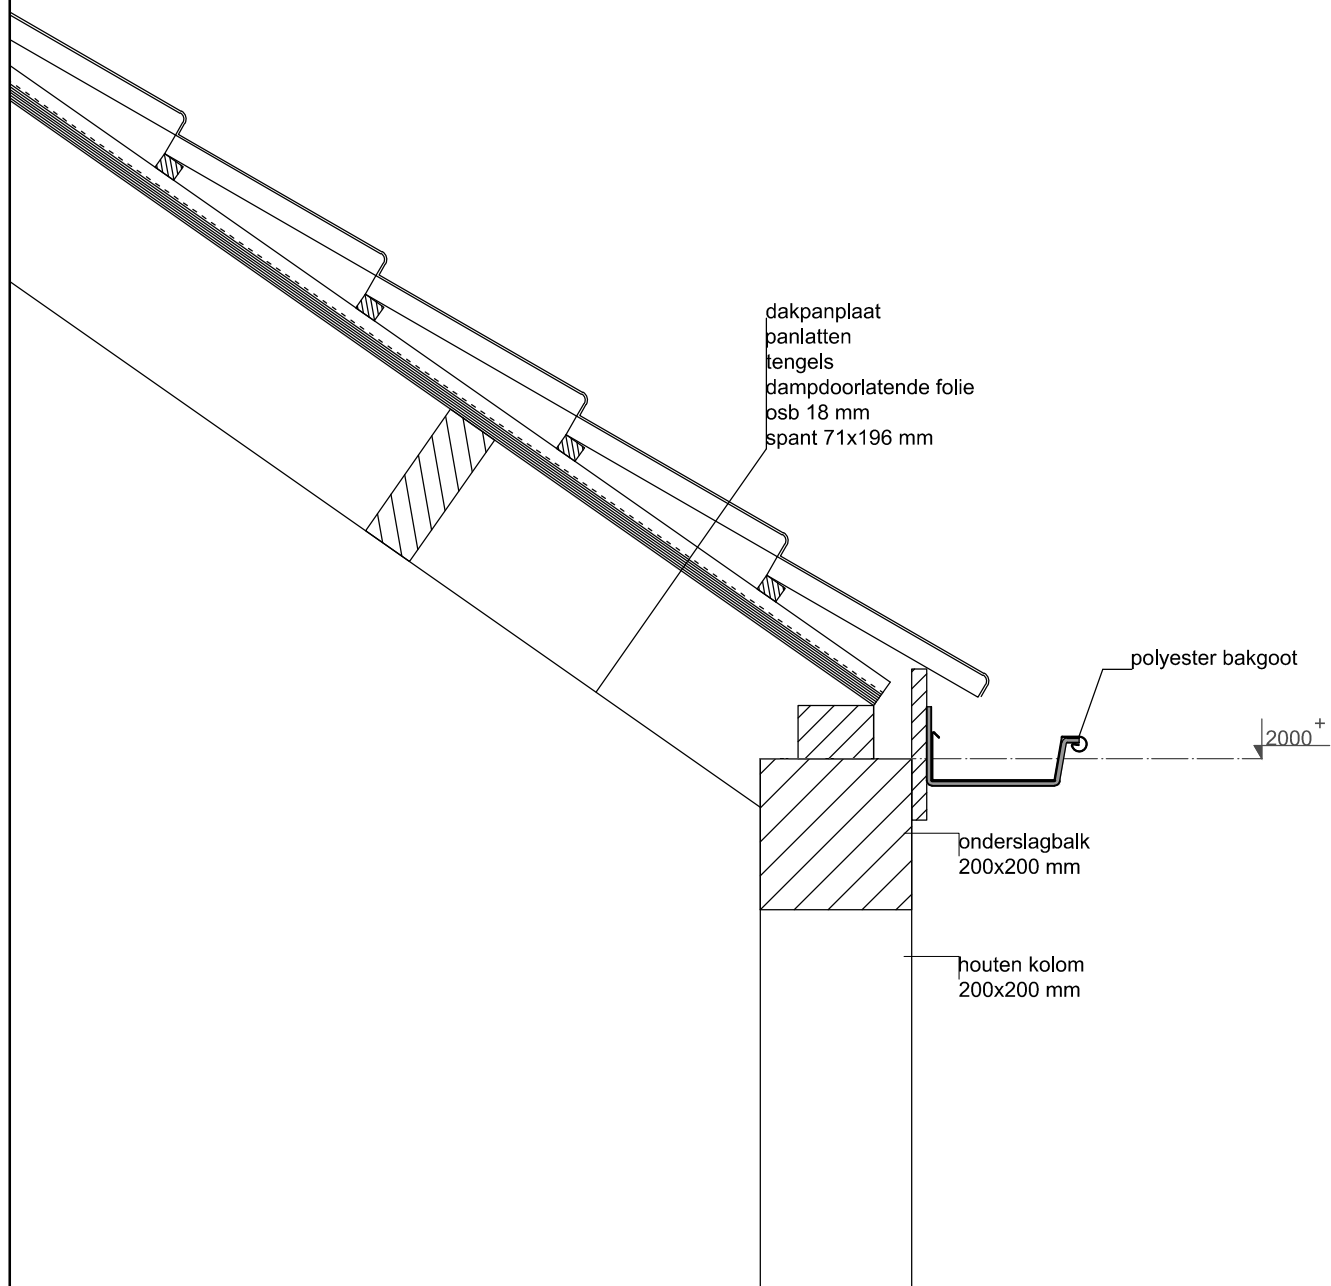

onderdeel: Detail H
 datum : 04-06-2015
 schaal : 1:10

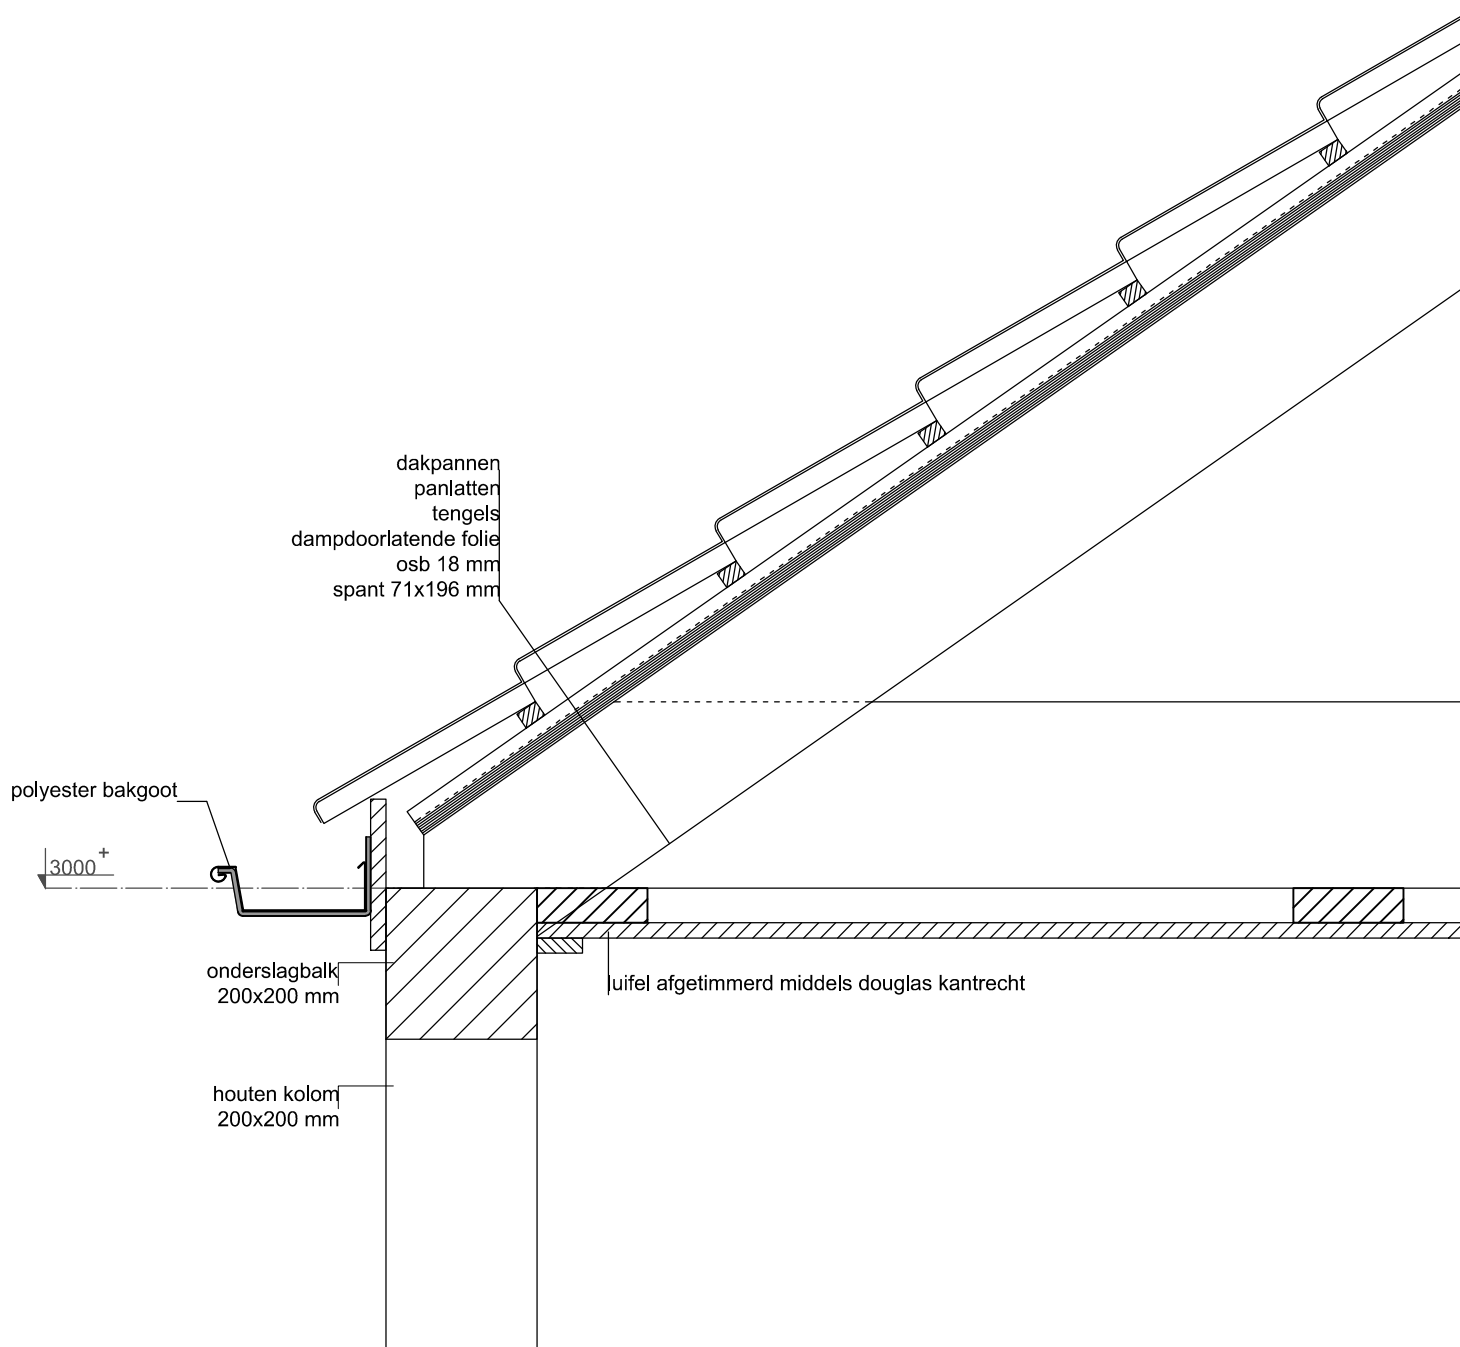


onderdeel: Detail I
 datum : 04-06-2015
 schaal : 1:10

Schipper
laat de natuur bouwen

DT-10

blad
 project

01090

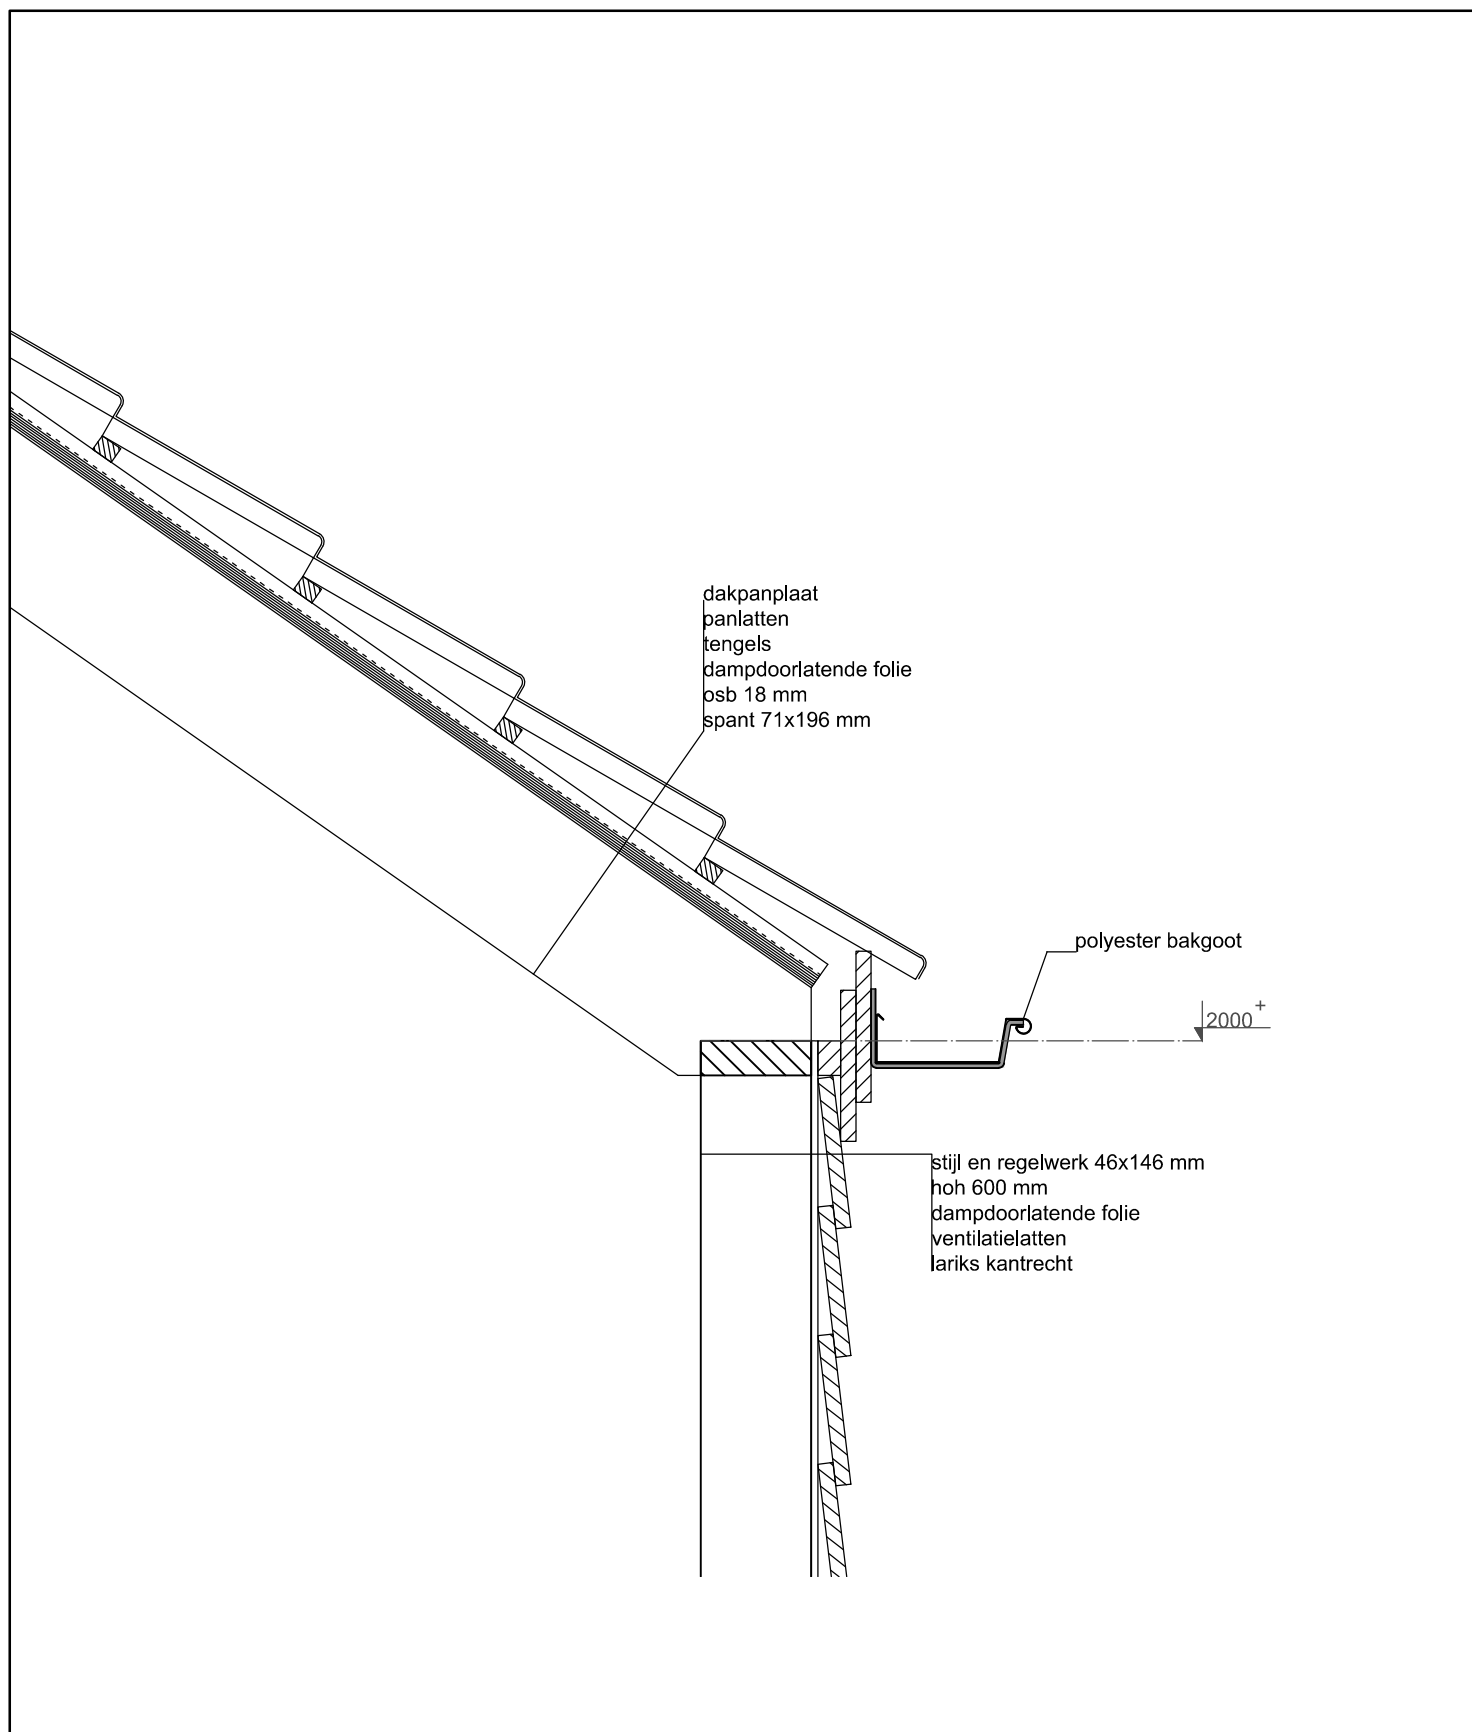

onderdeel: Detail J
datum : 04-06-2015
schaal : 1:10

Schipper
laat de natuur bouwen

DT-11

blad
project

01090