

Opdrachtgever

opdrachtgever : Dhr. R. van Slooten
adres : Wientjesvoortseweg 8a
woonplaats : 7251 JE Vorden
tel. : 06-25185503
e-mail : r_vanslooten@hotmail.com

Project

betreft : kapschuur met inpandige luifels
verkoper : Adriaan
projectnummer : 01090

Projectlocatie

adres : Wientjesvoortseweg 8a
plaats : 7251 JE Vorden



Tekening

tekenaar : Robert Swarts
datum : 16-06-2015
gewijzigd : 27-07-2015

Situatietekening



Schipper Groep B.V.



Drentse Poort 27
9521 JA Nieuw Buinen
0599-696200
info@schipperhoutbouw.nl
www.schipperhoutbouw.nl
www.schipperwinkel.nl

K.v.K. 61077135
BTWno.: 854195397B01
ING: NL31 INGB 0006 6515 28


ST-01

blad
project

01090

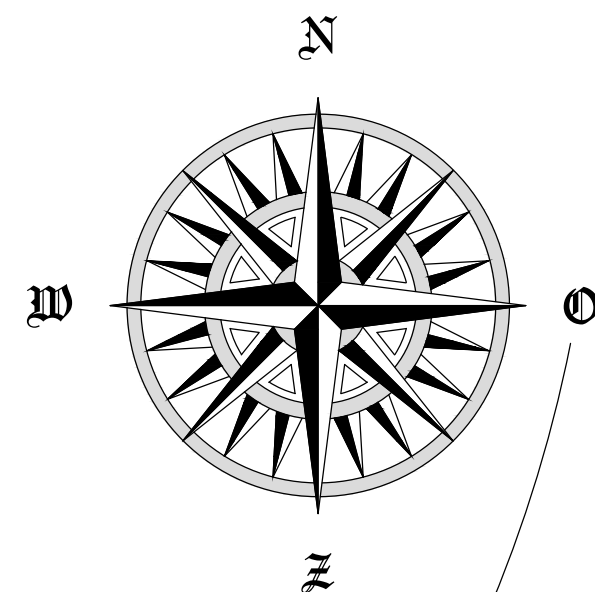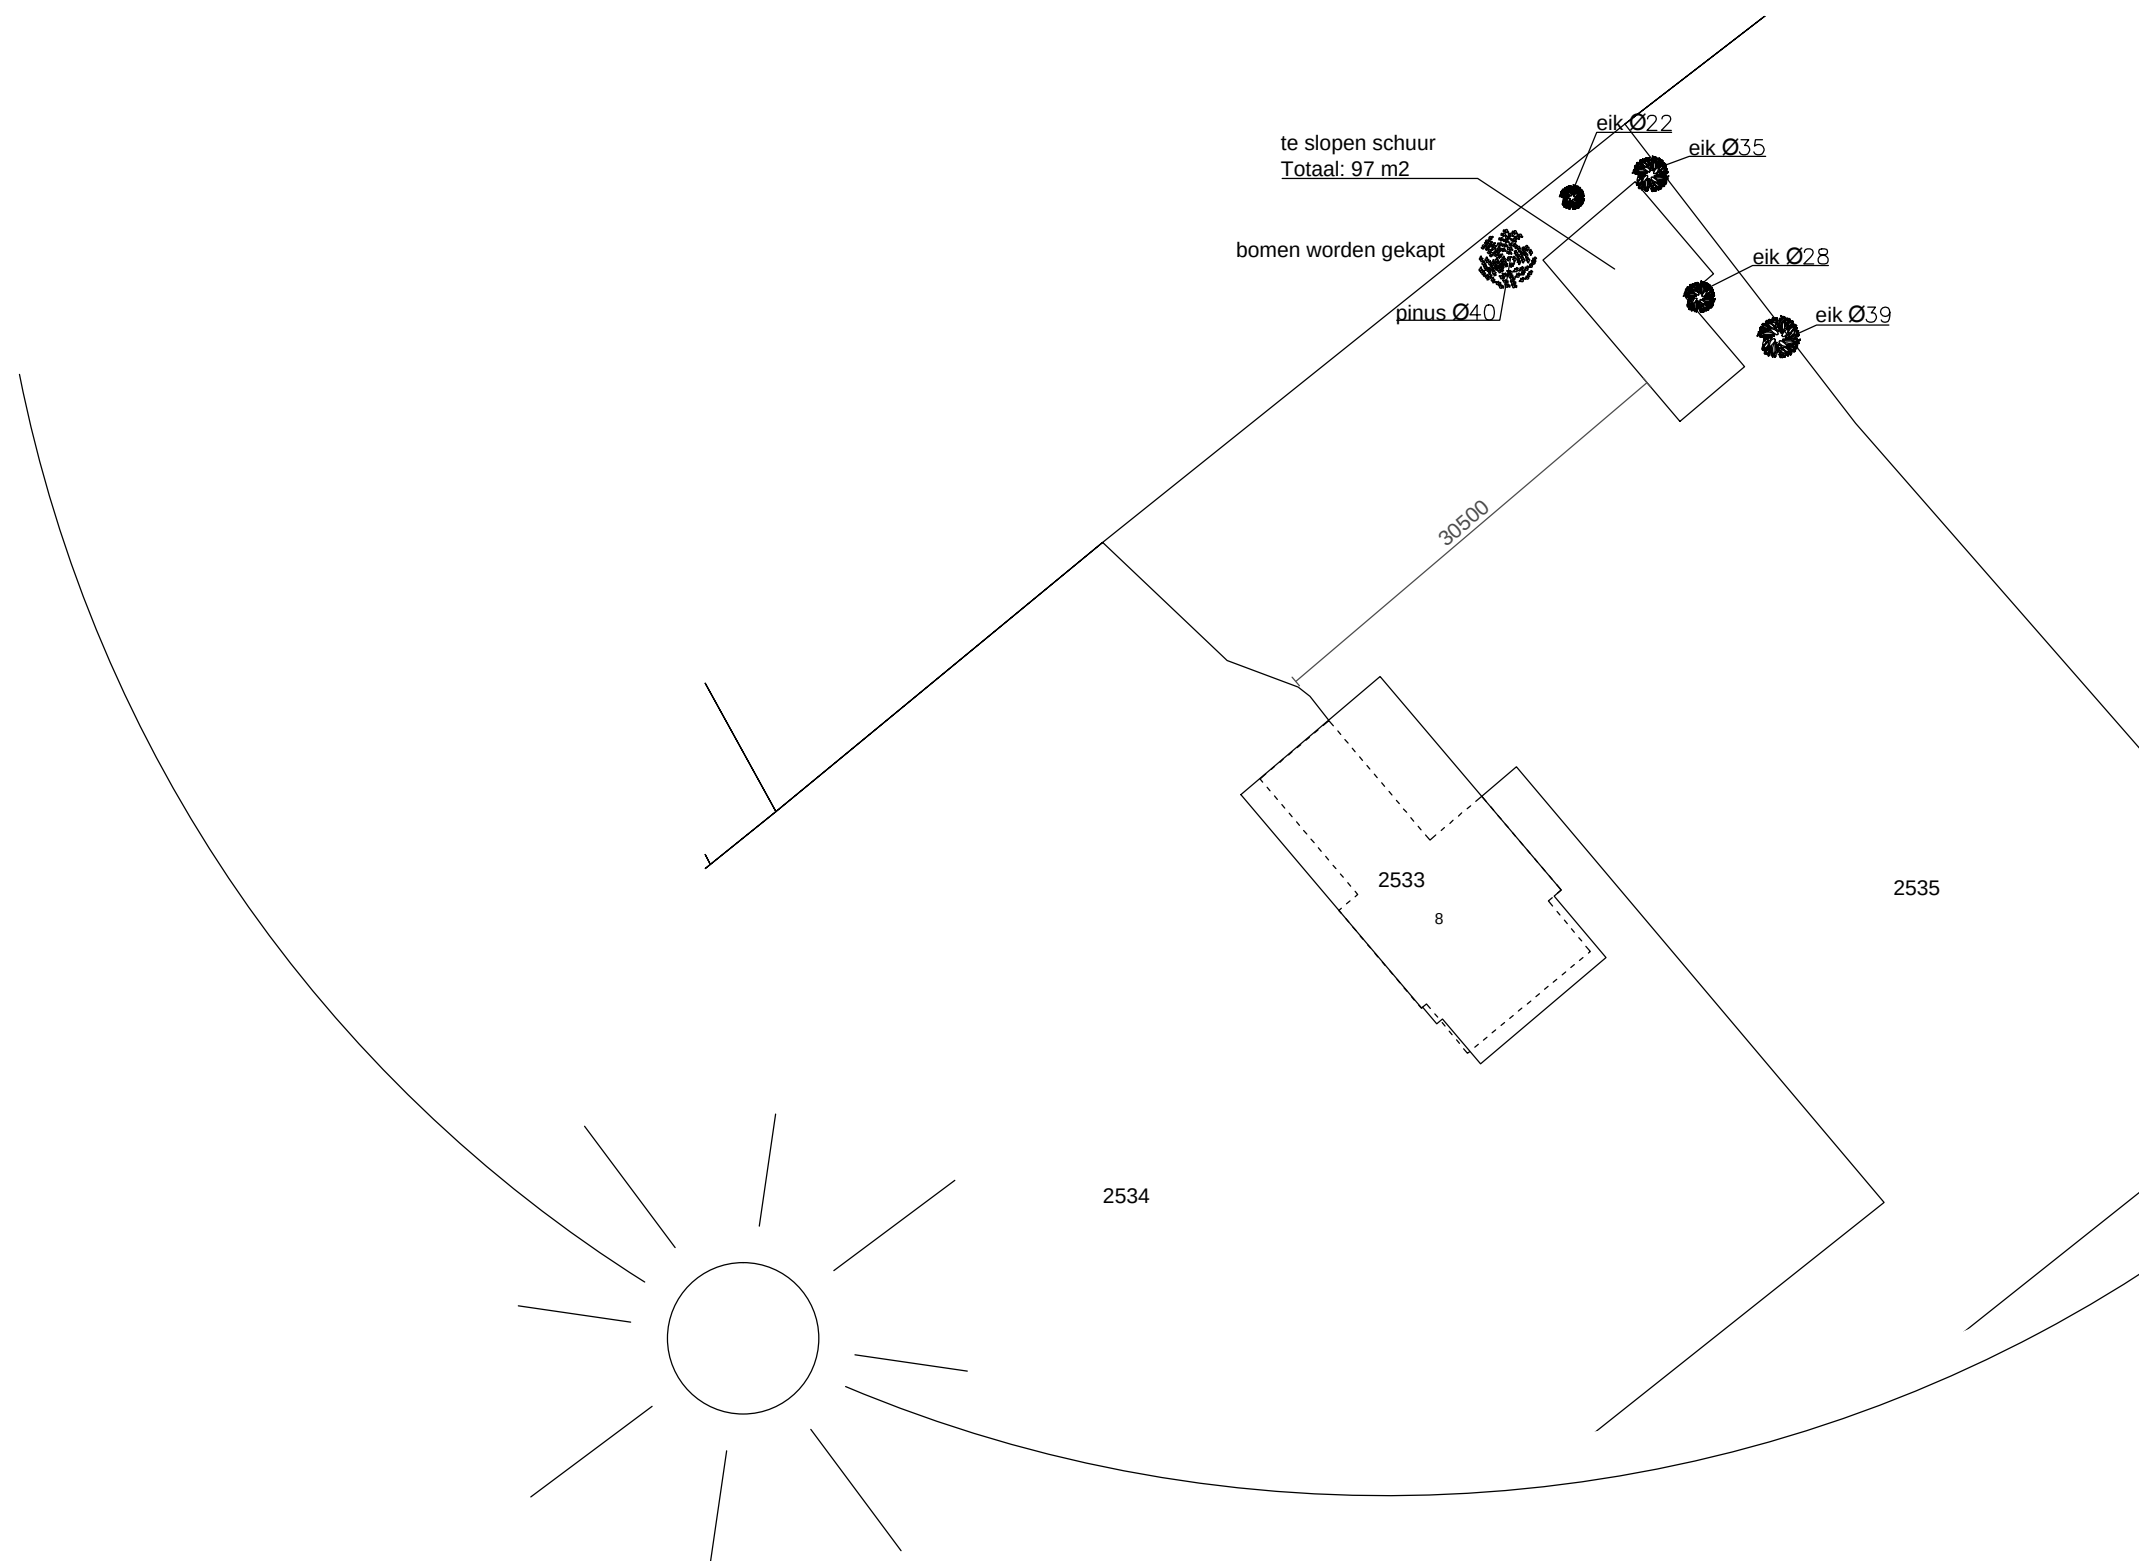

Kadastrale gegevens
kadastrale bekend : Vorden
sectie : B
nummer : 2533

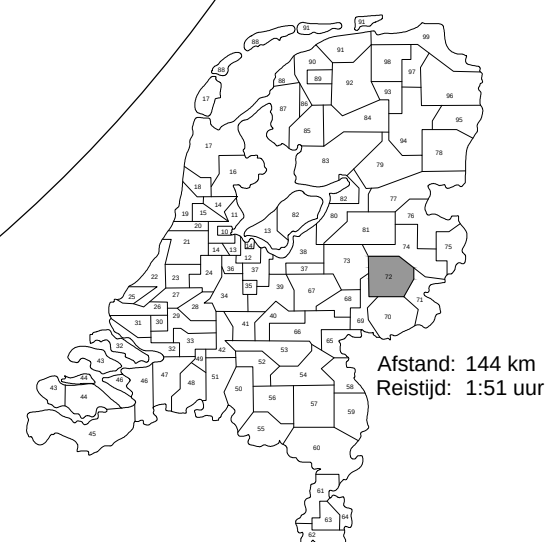

Afstand: 144 km
Reistijd: 1:51 uur

0 m 5 m 25 m



onderdeel: Bestaande situatie
datum : 27-07-2015
schaal : 1:500



ST-02


blad
project

01090

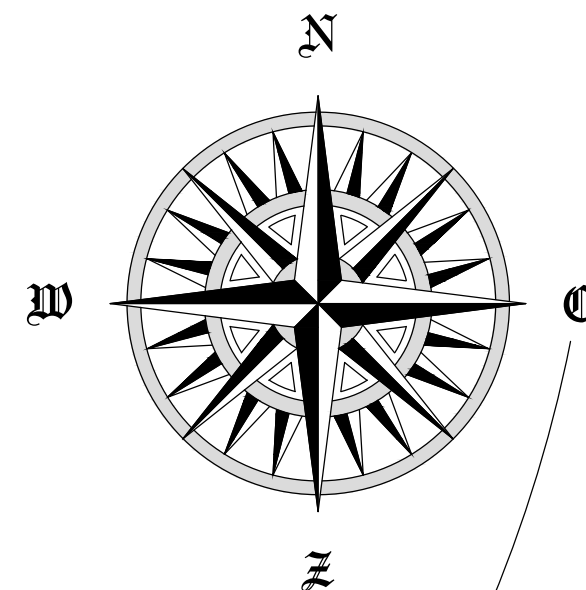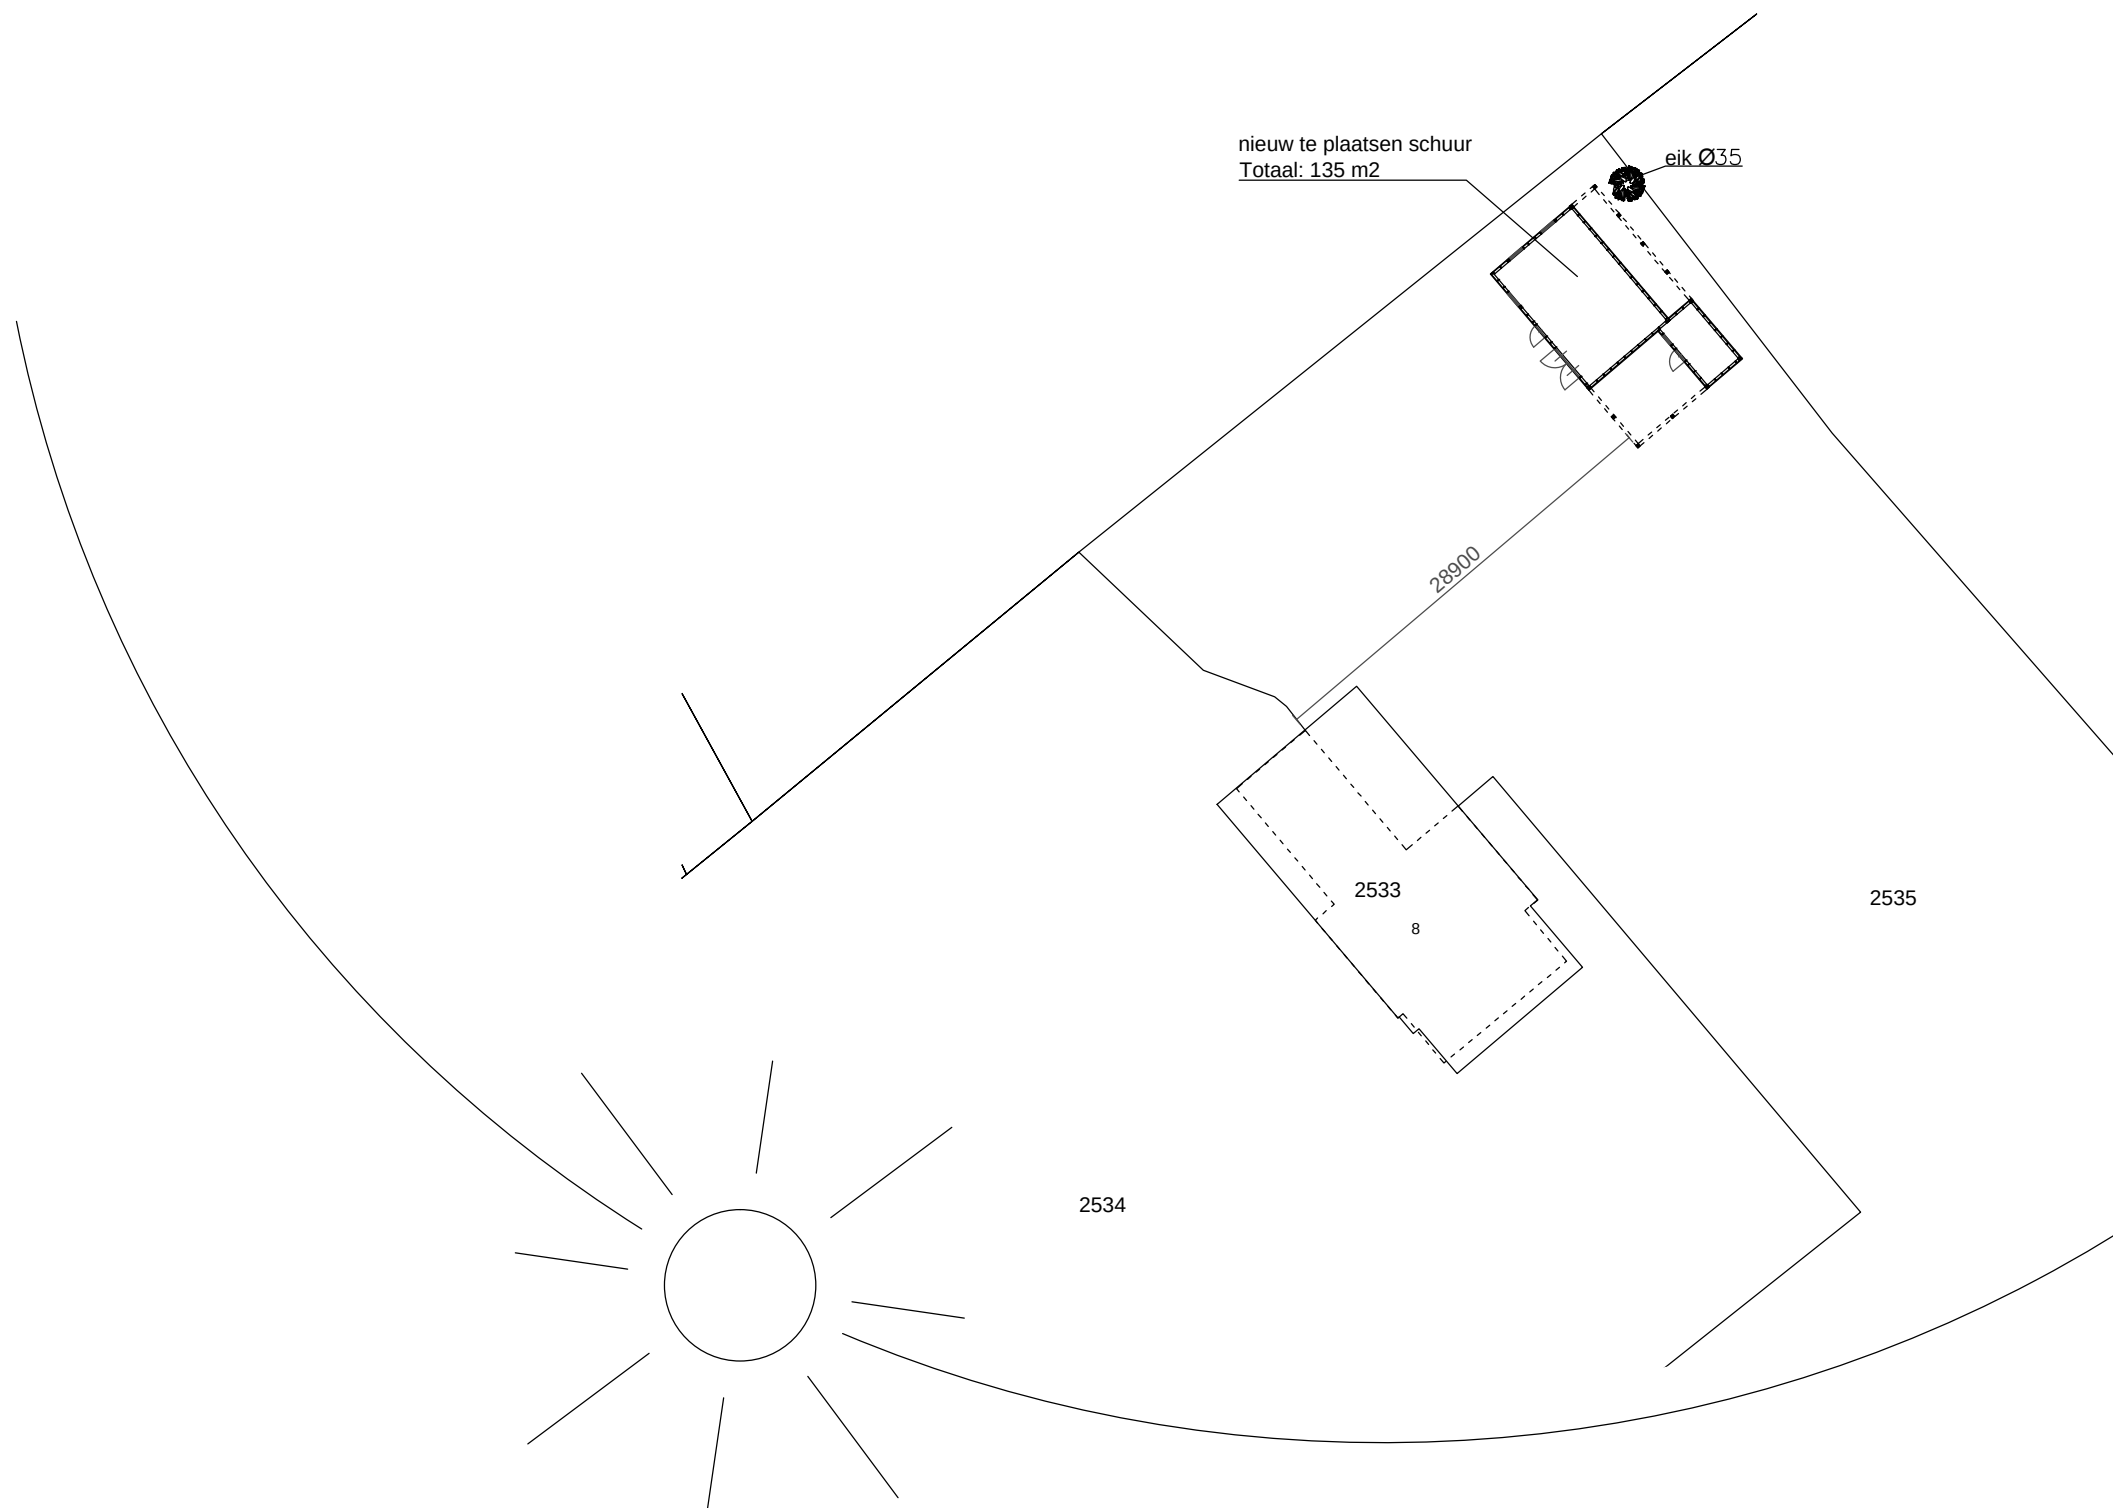

Kadastrale gegevens

kadastrale bekend : Vorden
sectie : B
nummer : 2533

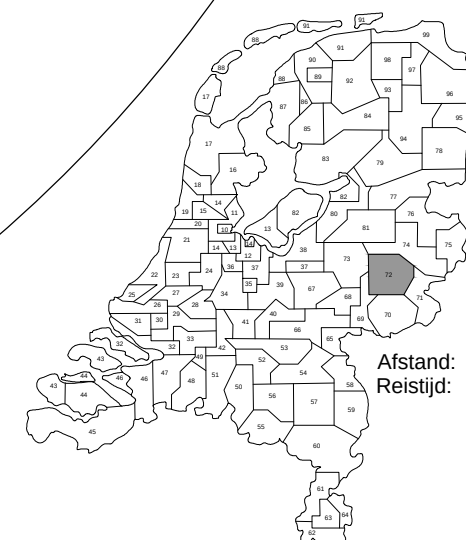

Afstand: 144 km
Reistijd: 1:51 uur



onderdeel: Nieuwe situatie
datum : 27-07-2015
schaal : 1:500



ST-03

blad
project

01090