
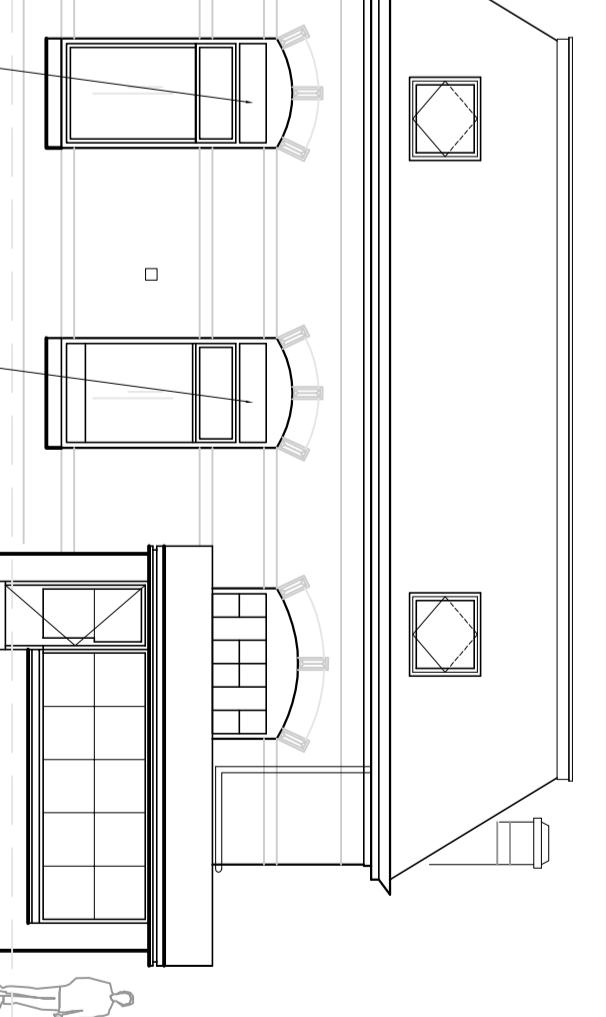
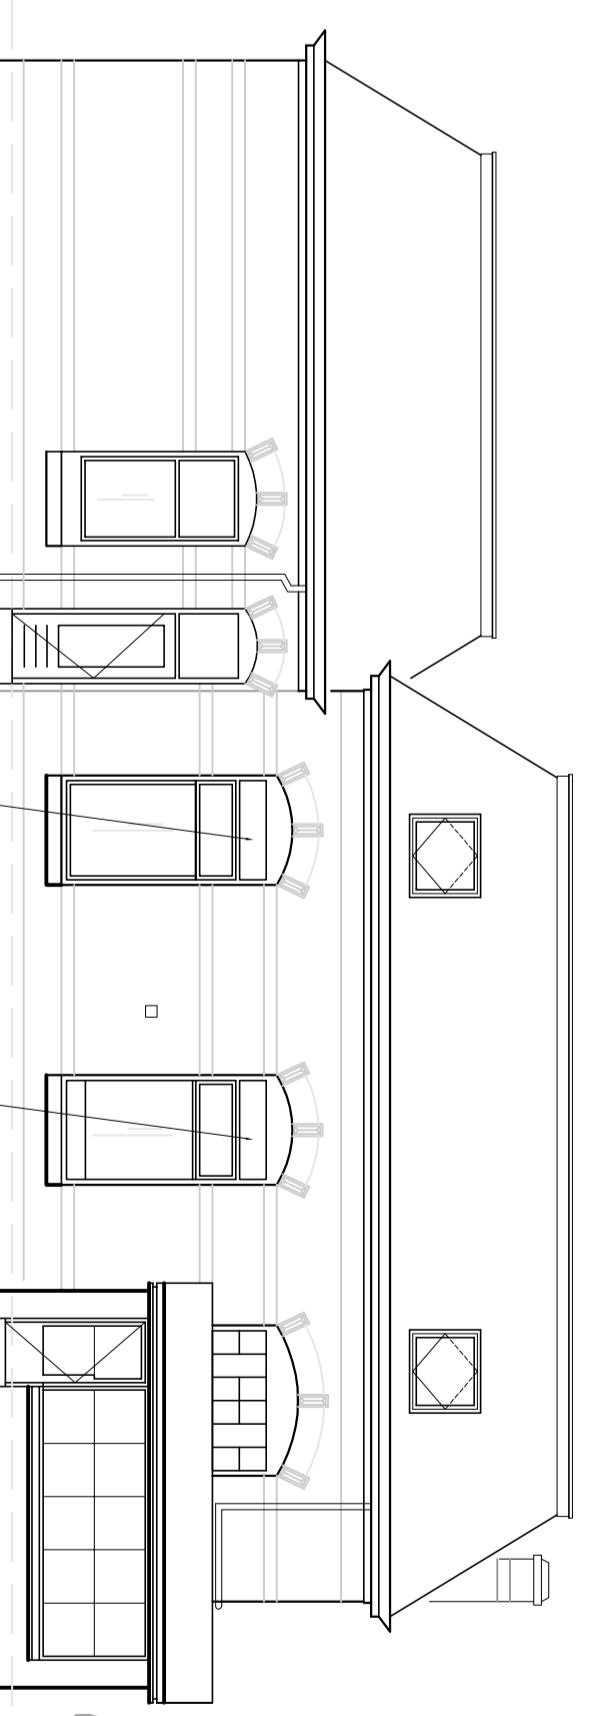
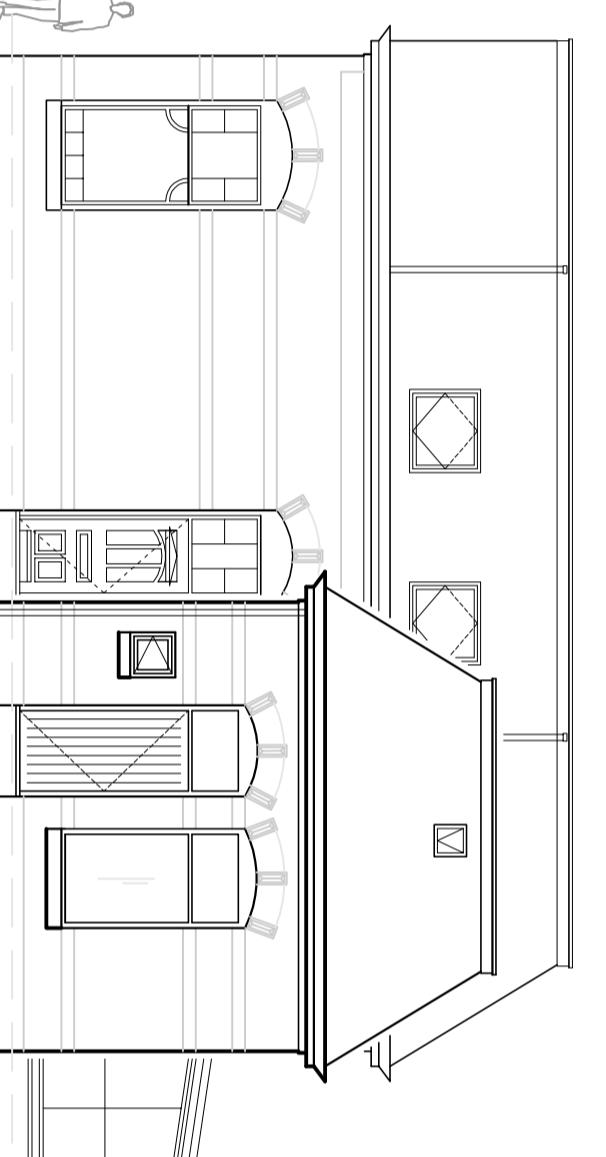


RENVOOI

Gevets: baksteen rond
spekbanden cement gepleisterd
kezinen: hout wit
Ramen: hout groen
Dak: hout groen
bitumen shingles
bestand met tschermek/wanden
bas aard (litho schermingswanden
beton) wet gestort

Straatwerk t.p.v. ergengens
straatwerk t.p.v. ergengens

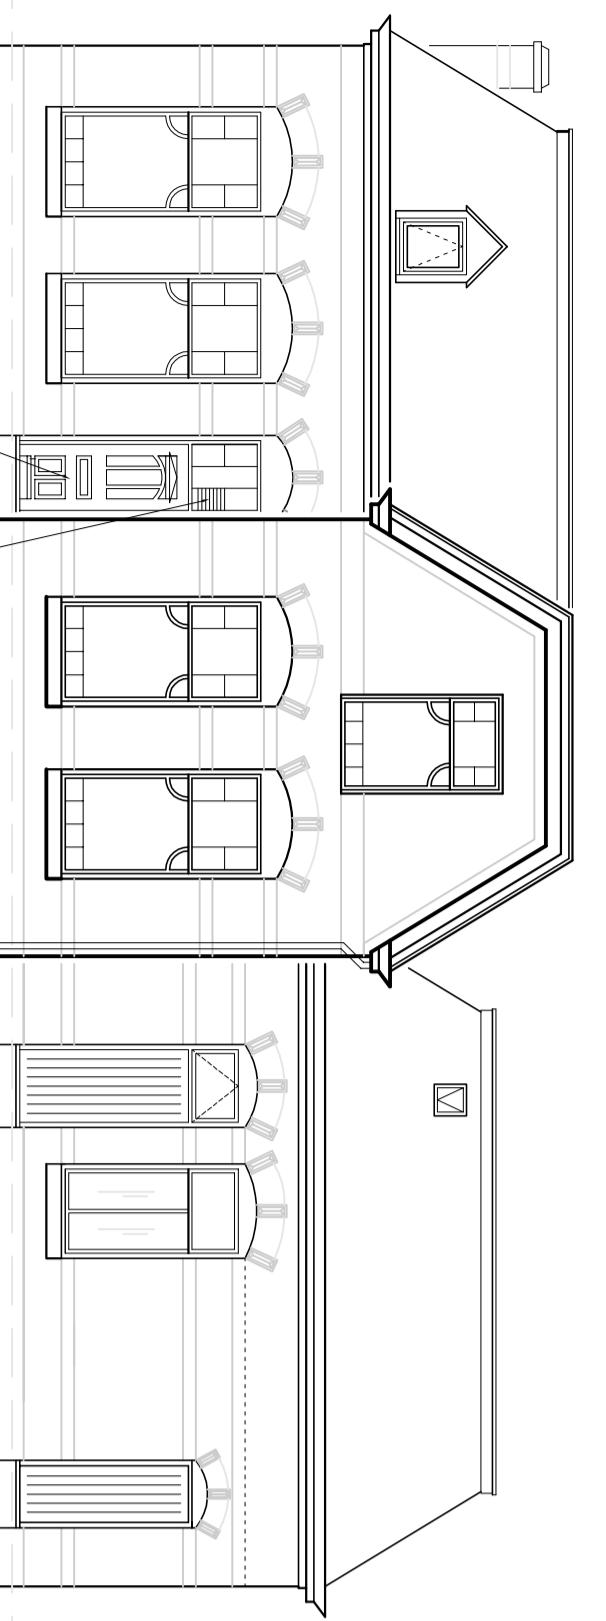

Voorgevel

Rechter zijgevel

Achtergevel

← water dier → rooster

← dicht paneel → dicht paneel

Linker zijgevel

Doorsnede A-A

Doorsnede B-B

MAATVOERING IN HET WERK TE
CONTROLEEREN!

opdrachtgever

AWB van Willegen Bouwadvies

Burgemeester Boxvoor 2
4281 KP Andel

telefoon: 0183 - 44 84 24

telefax: 0842 - 26 57 77

www.vanwillegen-bouwadvies.nl

editie

datum


getekend

Behoort bij beschikking

d.d. 02-09-2015
nr.(s) ZK15000748

Juridisch beleidsmedewerker
Publiekszaken / vergunningen

BEM1504269
gemeente Steenbergen

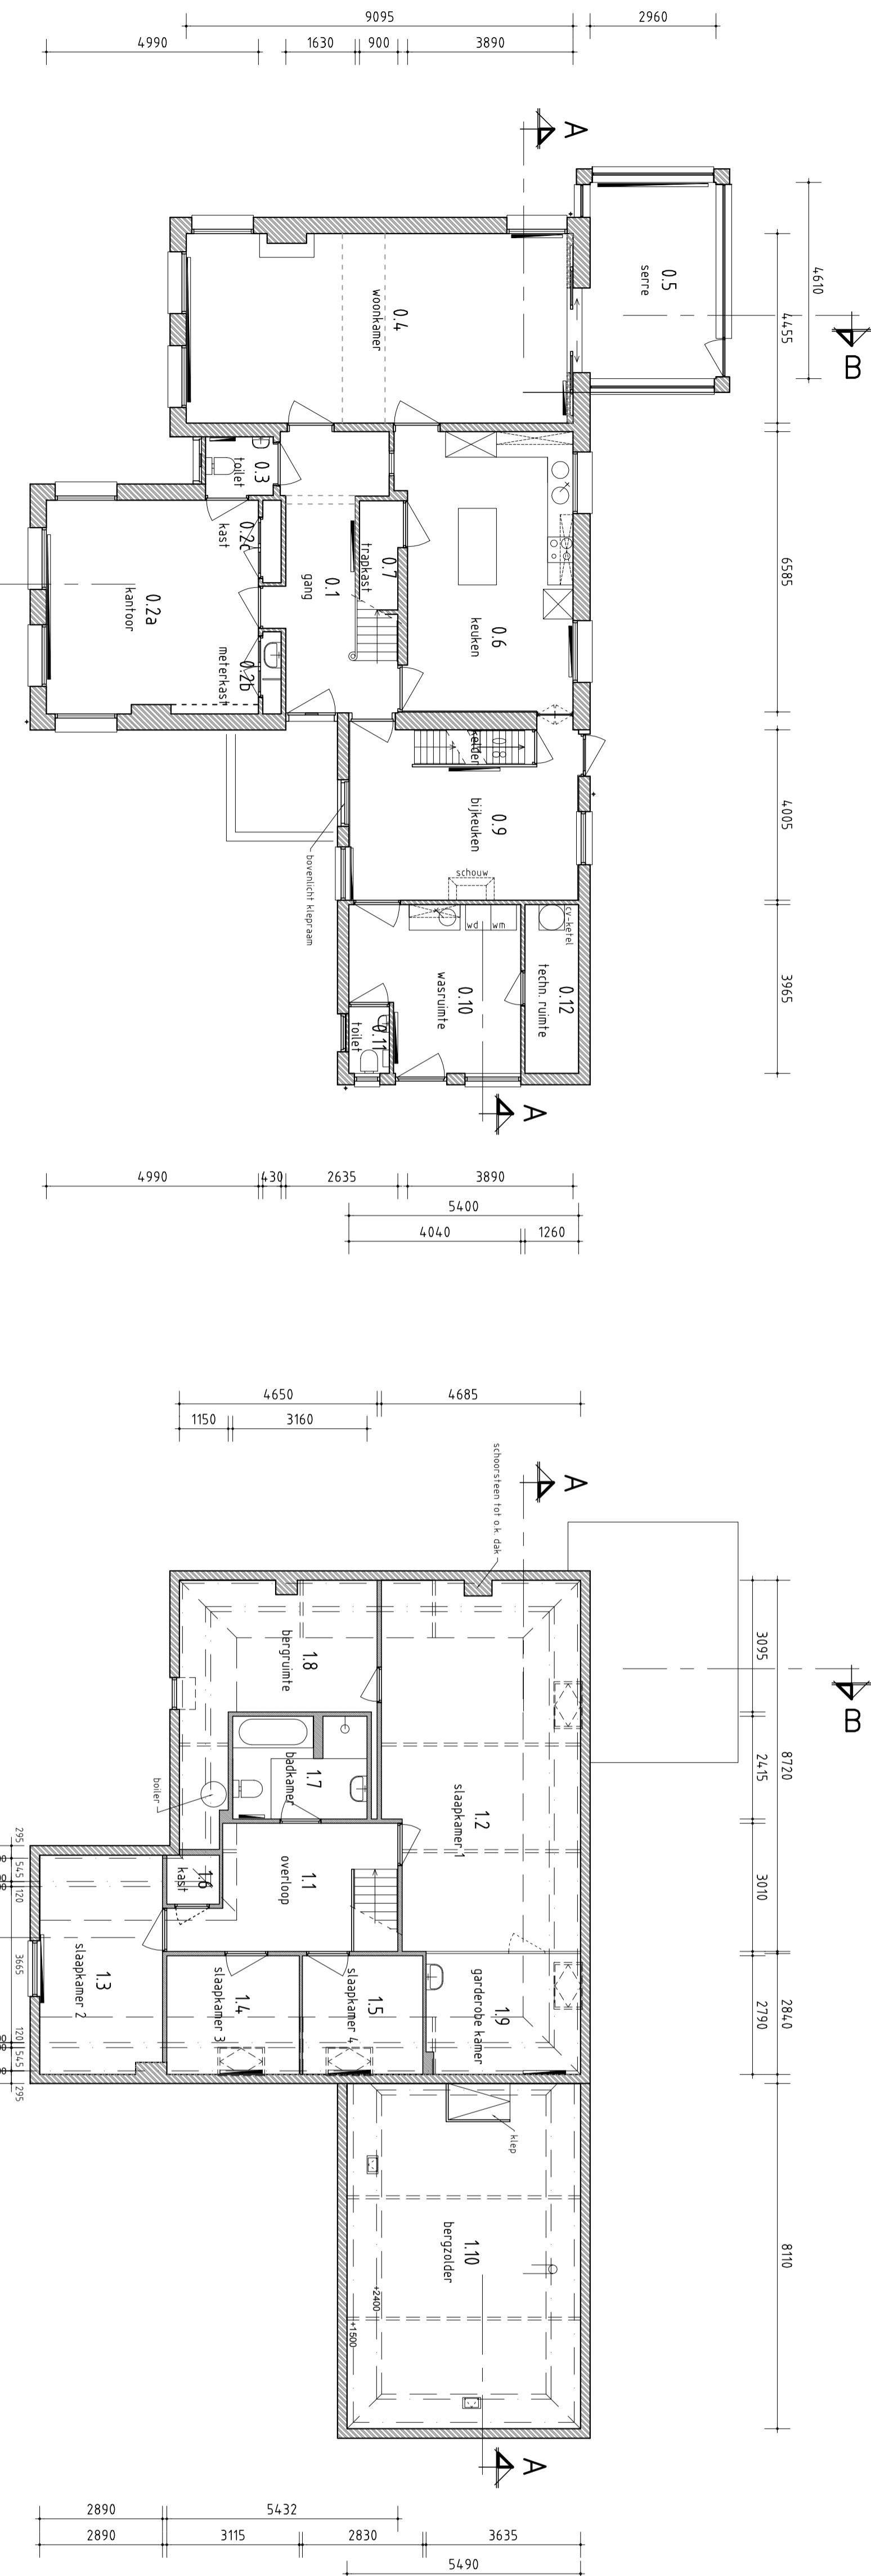

Begane grond



Verdieping



uitbreiding + verbouw
Boerderij Heenwerf
Kruisland
school 1: 100
omschrijving
Bestaande bebouwing

Computer Aided Design

werknummer

Biobuimnummer

omschrijving

afm. A1

15-305 BT1

Dit document is werkzaam tot en voorzien te wijzen
bouwbedrijf te Andel. Onvoldoende niet dat de gebouwen toestemming
van de gemeente voor de bouw en gebruik
van de gebouwen worden verleend.
Alle rechten voorbehouden.