


Locatie/
Maatregel

Dignahoeve. Gehandicaptenparkeerplaats op kenteken. Plaatsing bord E6 van bijlage 1 van het Reglement verkeersregels en verkeerstekens 1990 met onderbord met vermelding van het kenteken 6-LTH-54 bij de op de tekening in blauwe kleur aangegeven parkeerplaats. Behoort bij besluit van Burgemeester en wethouders van Amstelveen van 2 september 2015.

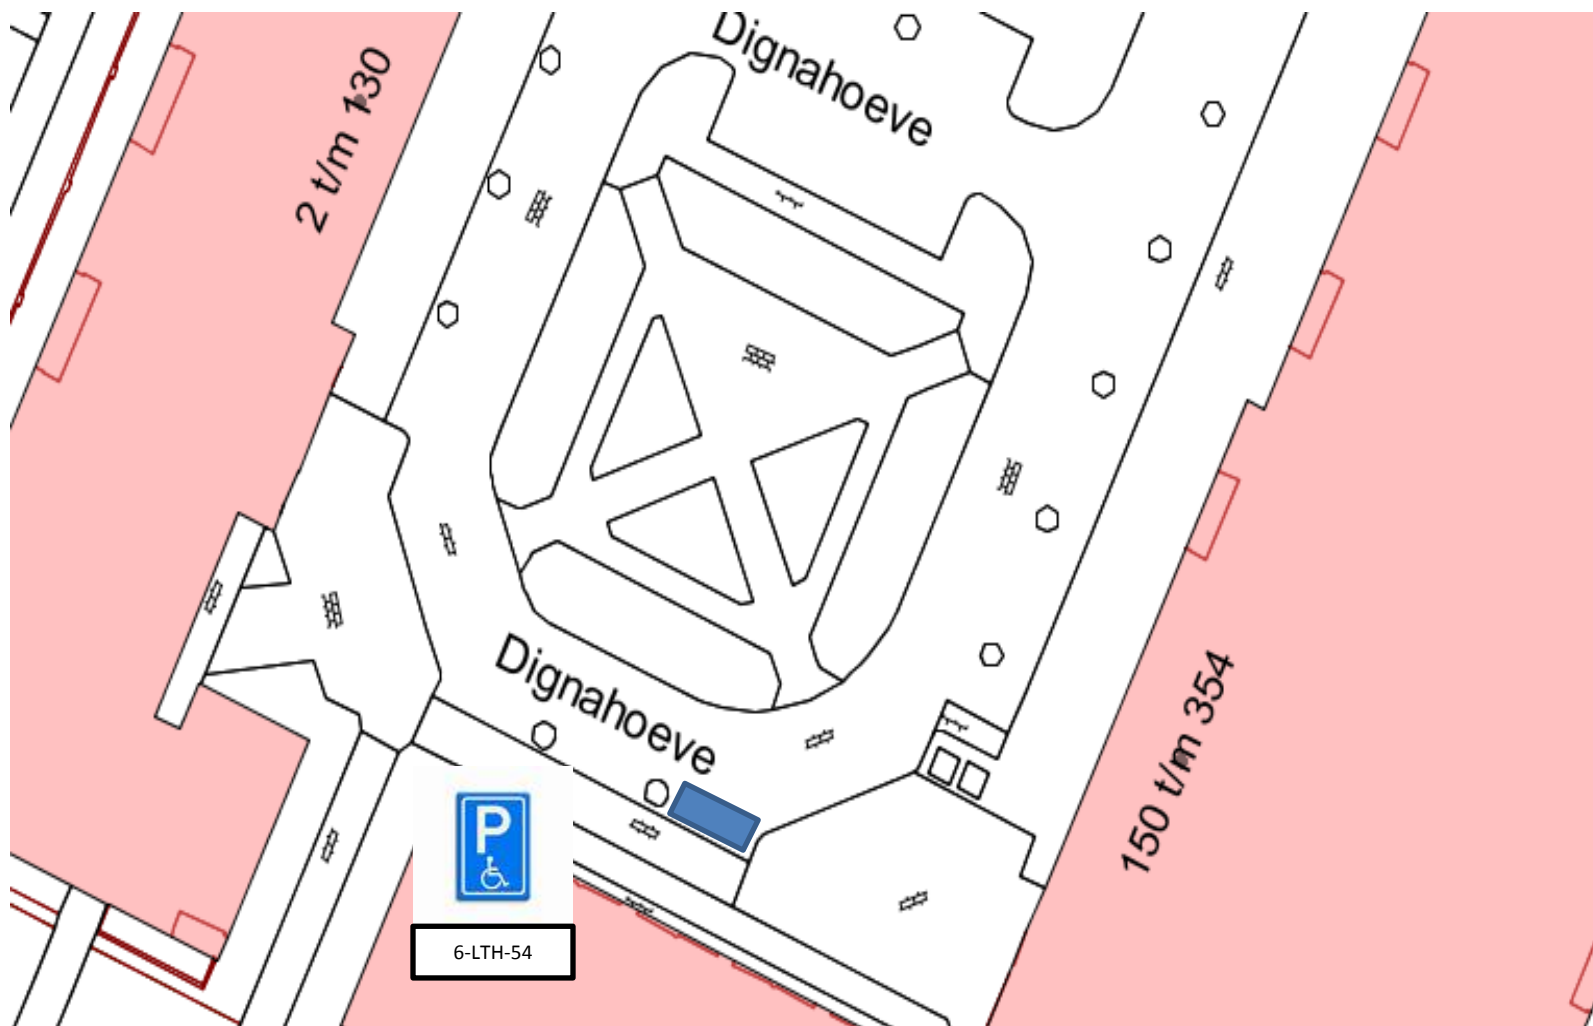

Zaaknummer: Z-2015/048341

Tekeningnummer R&B-V2015.07

