
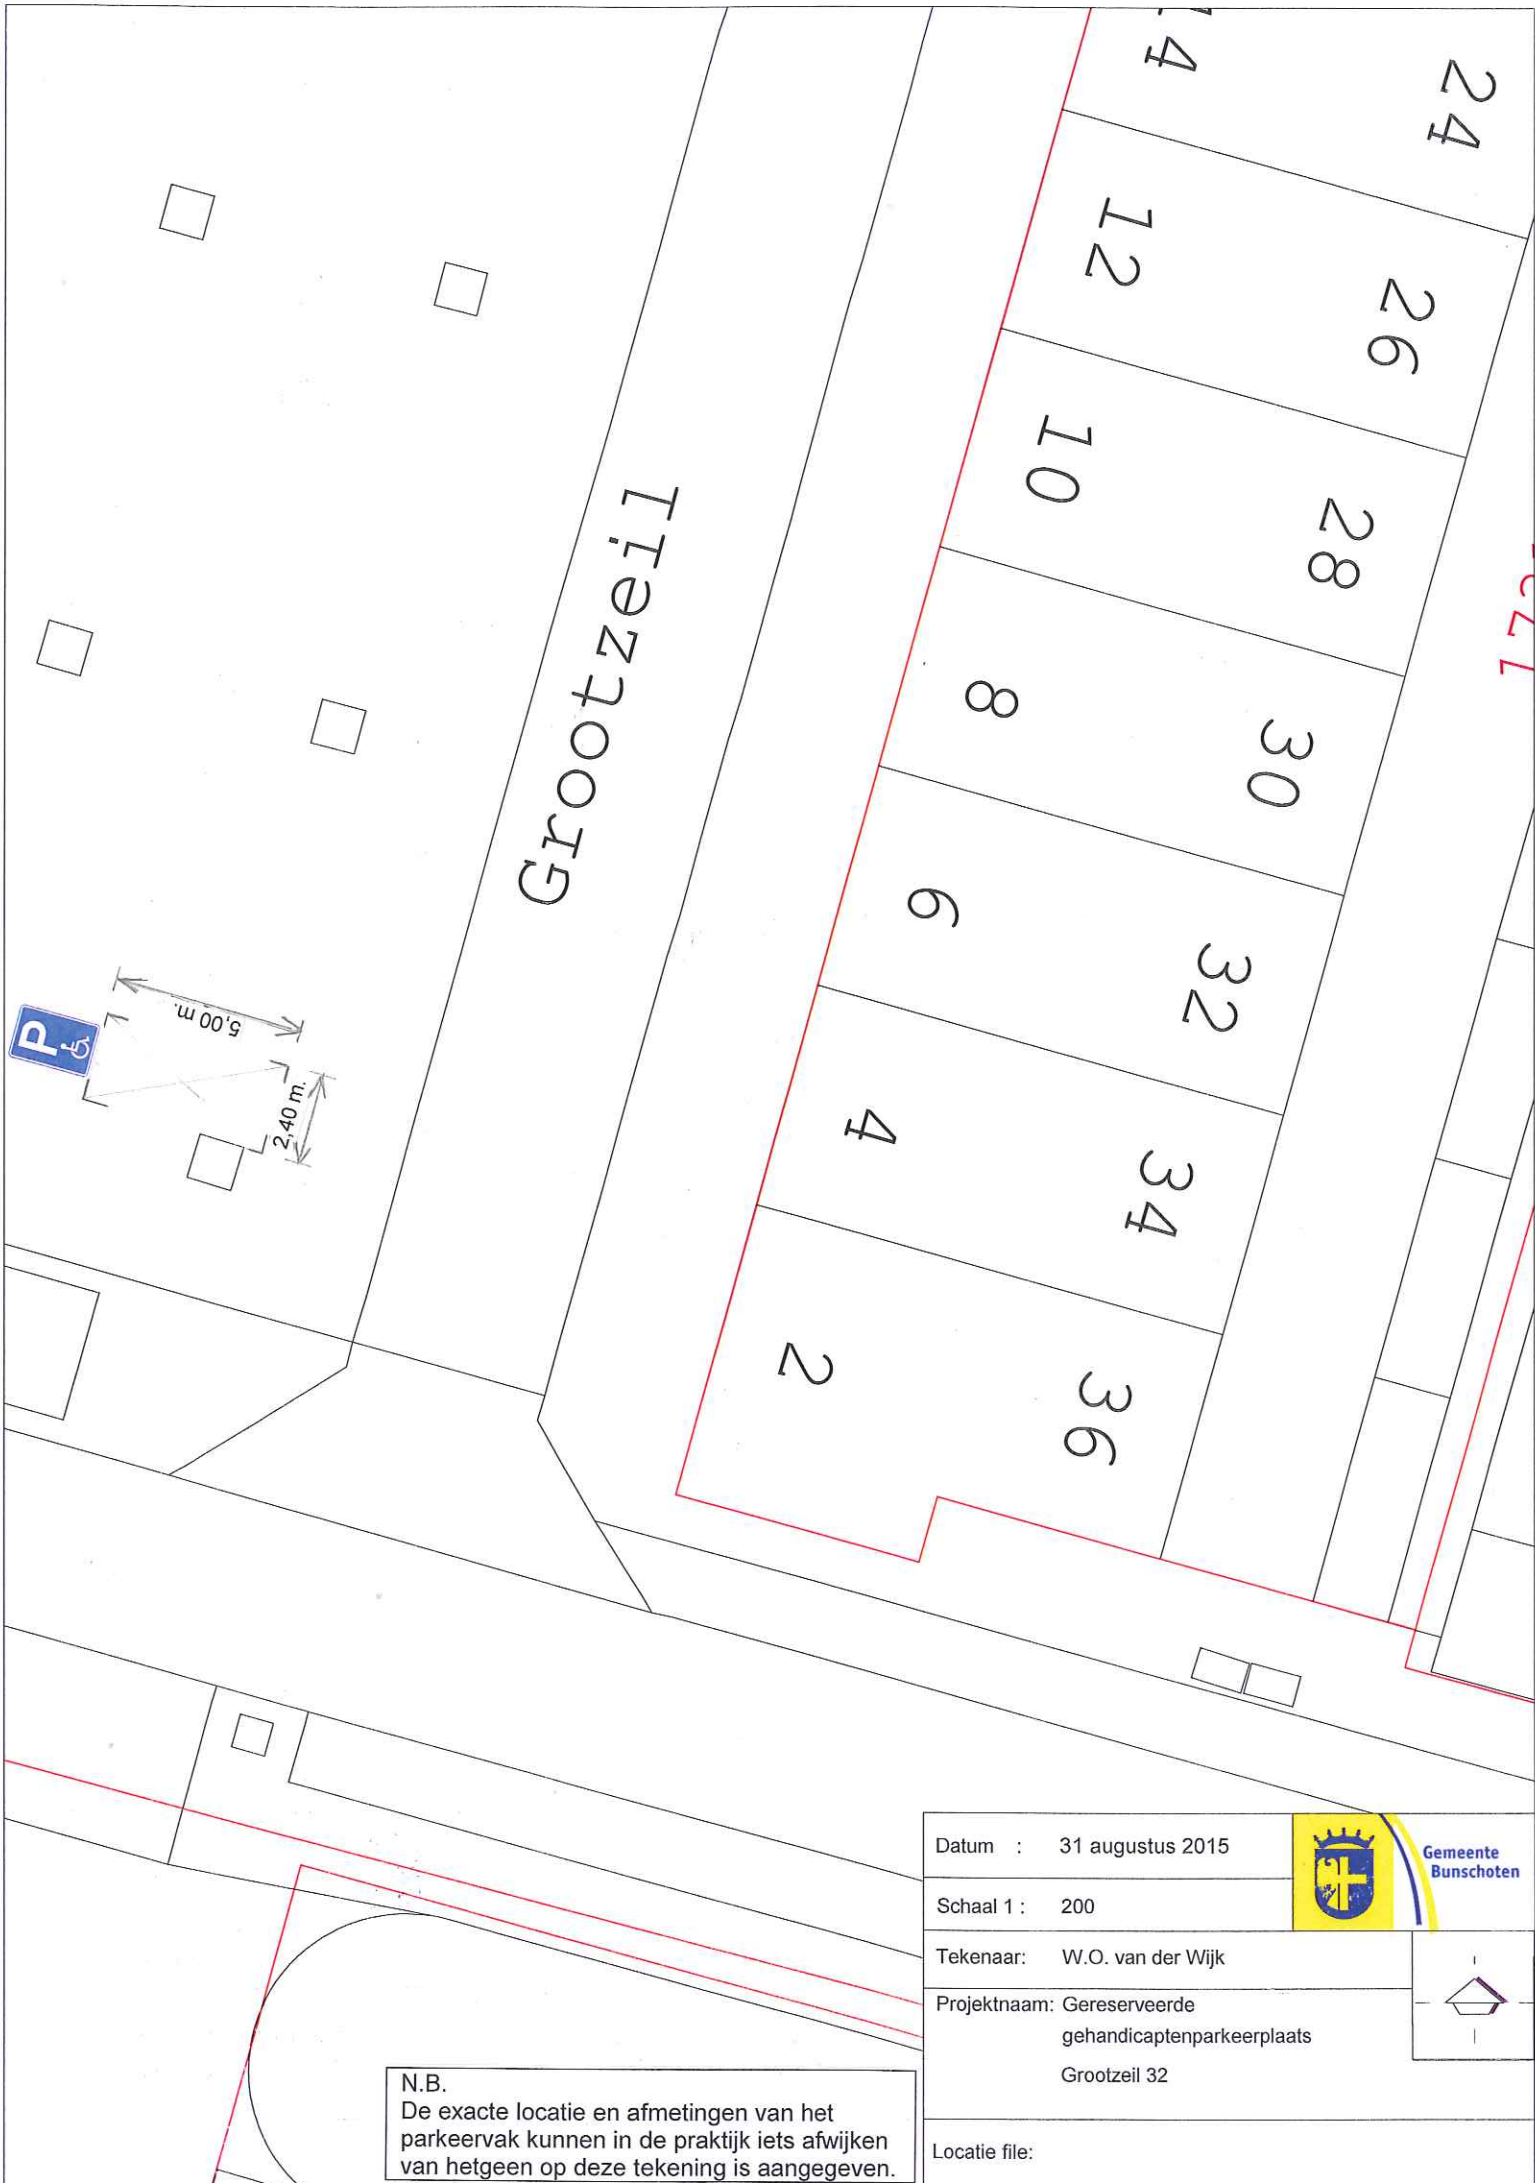


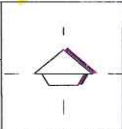

N.B.
De exacte locatie en afmetingen van het parkeervak kunnen in de praktijk iets afwijken van hetgeen op deze tekening is aangegeven.

Datum : 31 augustus 2015	
Schaal 1 : 200	
Tekenaar: W.O. van der Wijk	
Projectnaam: Gereserveerde gehandicaptenparkeerplaats Grootzeil 32	
Locatie file:	