


Behoort bij beschikking	
d.d.	03-09-2015
nr.(s)	ZK15000608
Juridisch beleidsmedewerker Publiekszaken / vergunningen	
	

ALLE MATEN IN HET WERK CONTROLEREN !!!

Peil = 0.000+ = b.k. afgew. vloer 0.01 hdl

Maiveld = ca. 0.100 – aansluitend vloerniveau

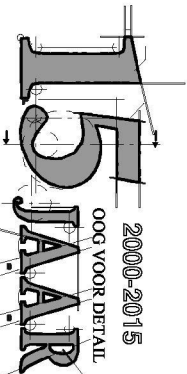


REVISIE:

- 0
- A
- B
- C

OMSCHRIJVING:

D.D. 19-01-2015 (T.B.V. TOETSING BRANDVEILIGHEID)

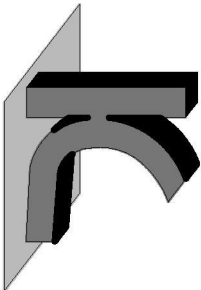

KRAAK

BOUWTECHNISCH
MANAGEMENTBUREAU B.V.

STOOFWEG 3
4681 RK
NIEUW-VOSSENMEER
TEL. 0167 - 56 05 09
FAX. 0167 - 56 09 10
E-MAIL. info@kraakbv.nl

WERKNR. : 14118

SCHAAL : 1:100

AFM. : A3

GET. : W.B.

GEC. :

PROJECT:




VERBOUW VAN HET BESTAANDE
PAND HOTEL AARDEN GELEGEN
AAN DE KAAISTRAAT 1 TE STB.

OPDR.GEVER:

TEK. NR.:

B01

BESTAANDE SITUATIE

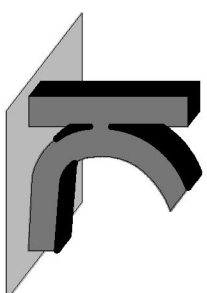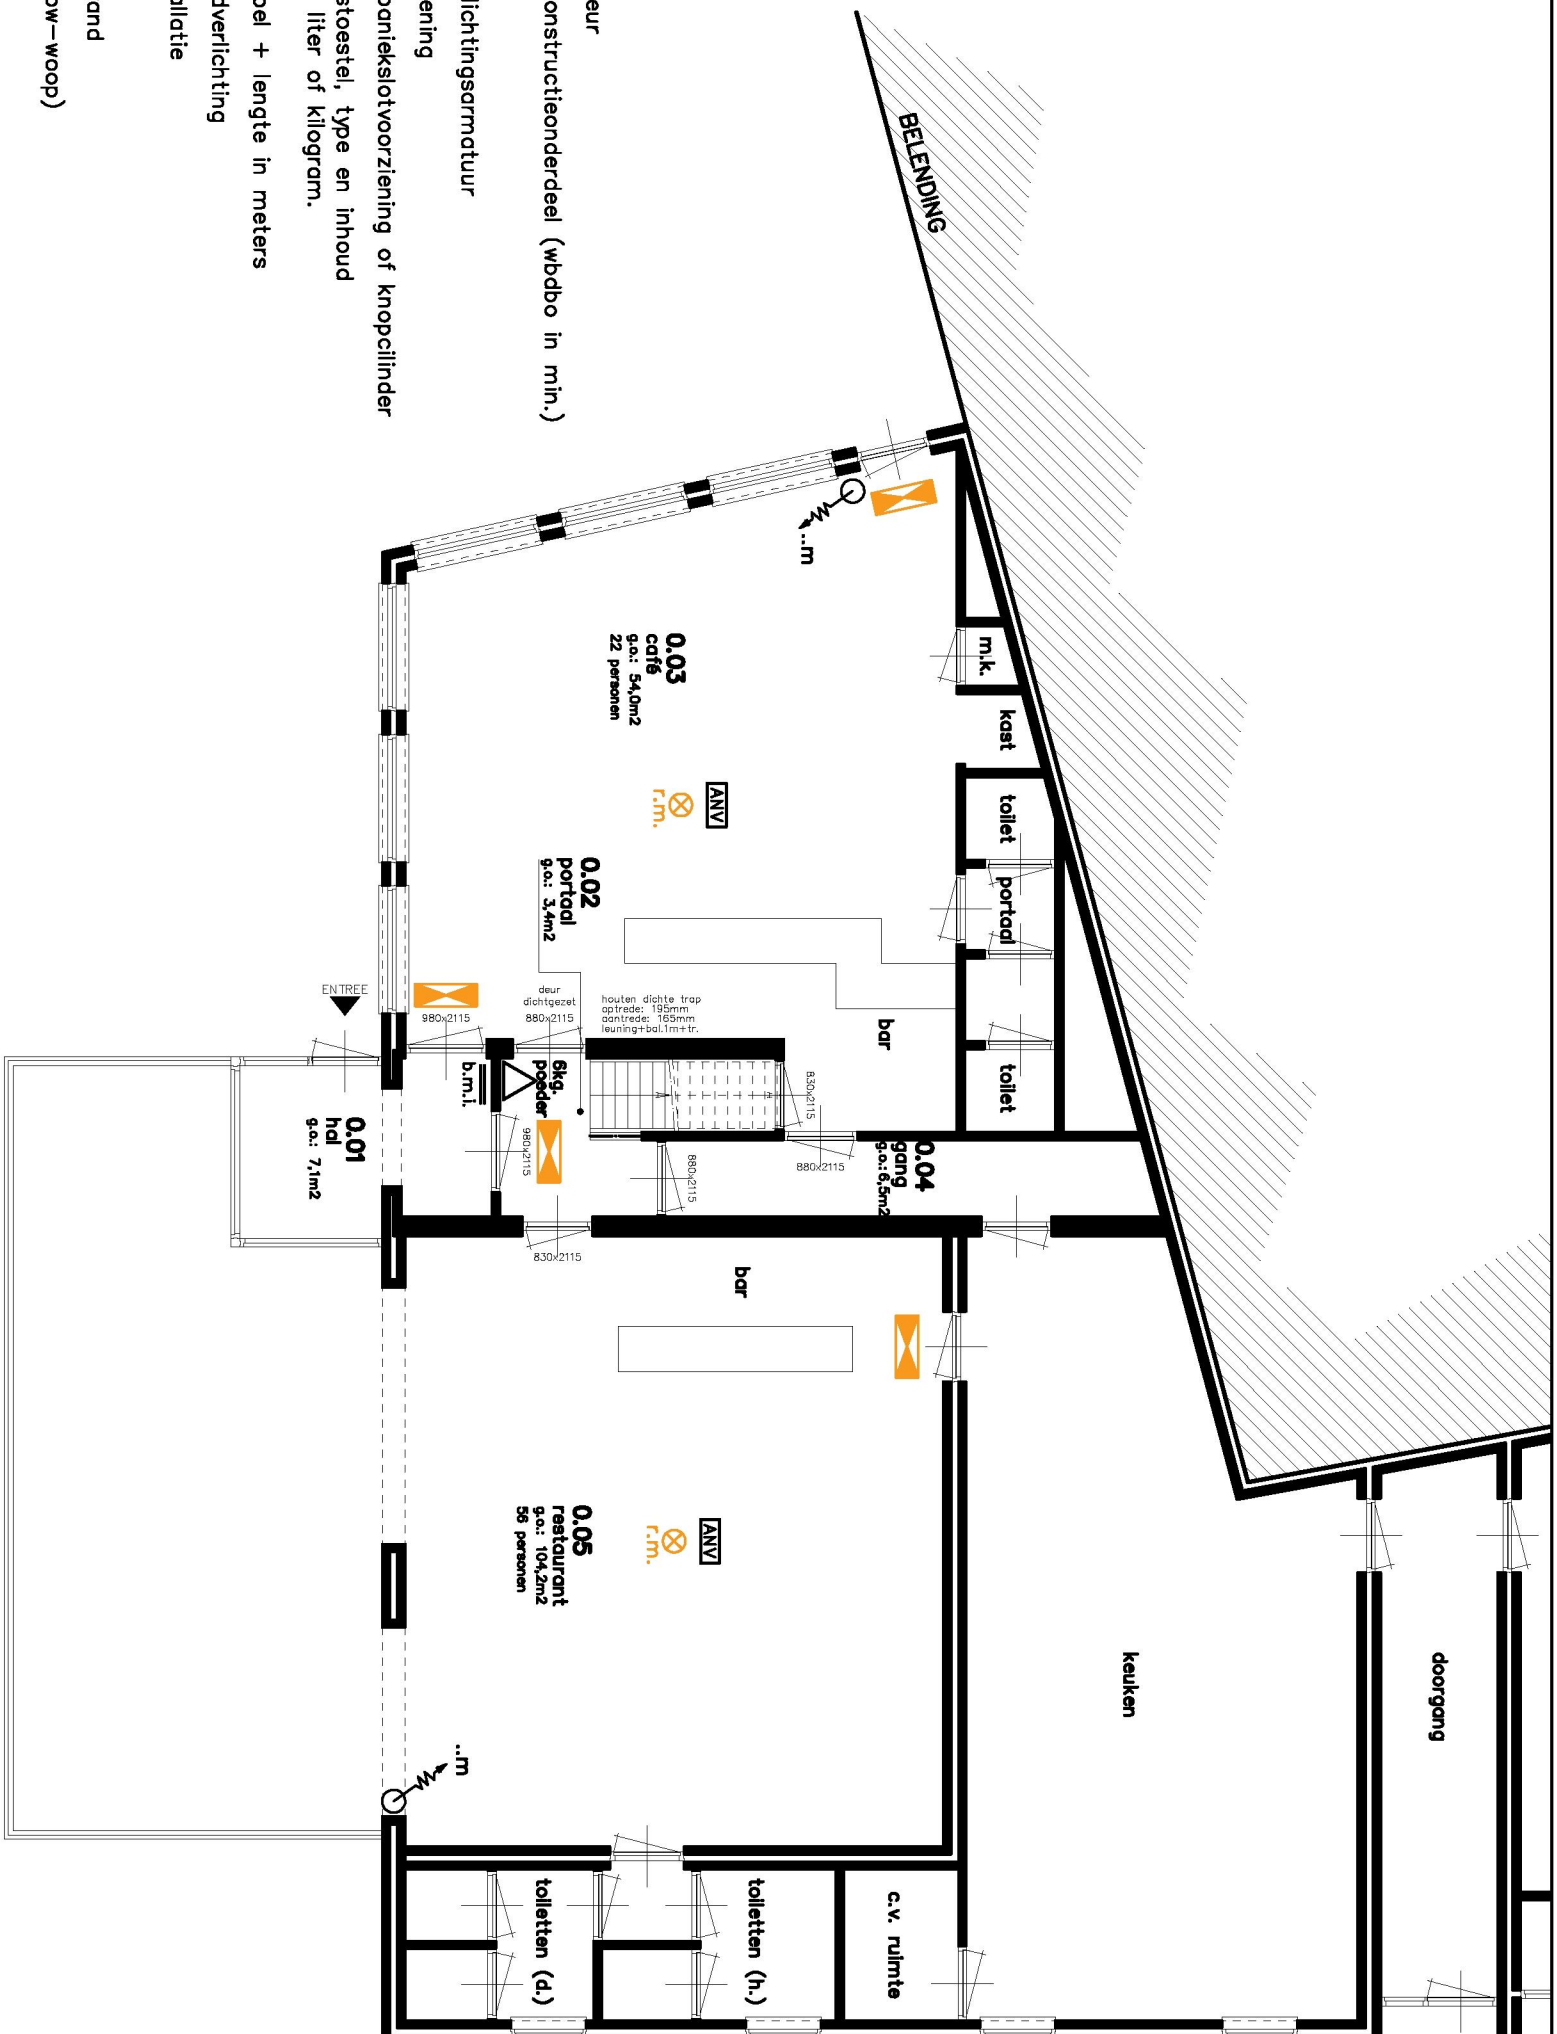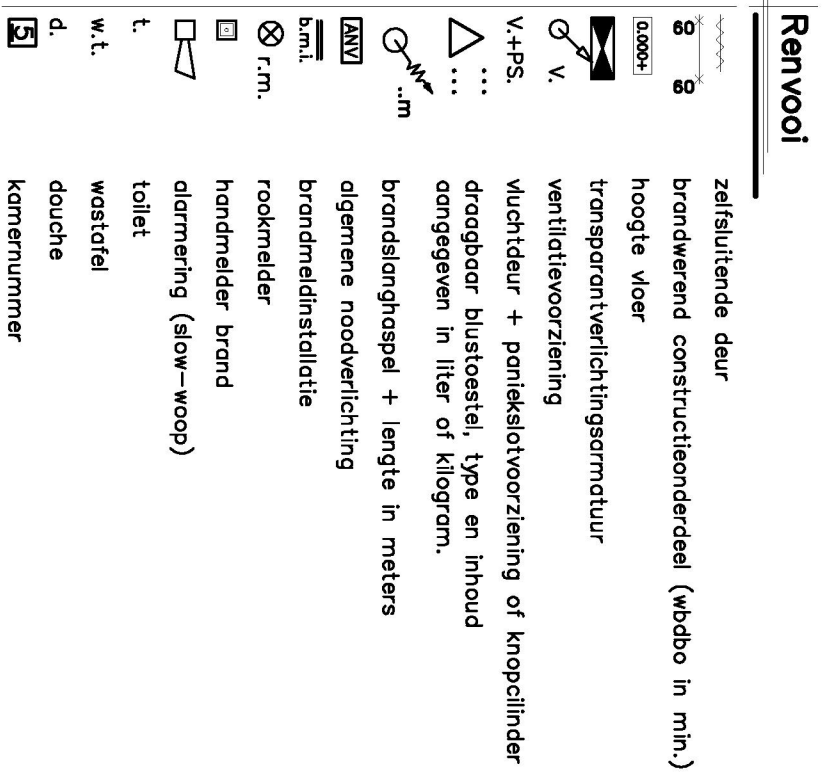

KRAAK
BOUWTECHNISCH
MANAGEMENTBURO B.V.

STOOFWEG 3
4681 RK
NIEUW-VOSSEMEER

TEL. 0167 - 56 05 09
FAX. 0167 - 56 09 10
E-MAIL. info@krakbv.nl

WERKNR.: 14118



DATUM: 19-01-2015

Renvooi

- | | |
|---|---|
|  | zelfsluitende deur |
|  | brandwerend constructieonderdeel (wbdo in min.) |
|  | hoogte vloer |
|  | transparantverlichtingsarmatuur |
|  | ventilatievoorziening |
| V.+PS. | vluchteur + paniekslotvoorziening of knopcilinder |
|  | draagbaar blustoestel, type en inhoud |
| ... | aangegeven in liter of kilogram. |
|  | brandslanghaspel + lengte in meters |
|  | algemene noodverlichting |
|  | brandmeldinstallatie |
| b.m.i. | rookmelder |
|  | handmelder brand |
|  | alarmering (slow-woop) |
|  | toilet |
| t. | wastafel |
|  | douche |
|  | kamer nummer |

Verdieping

1:100

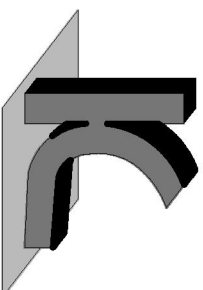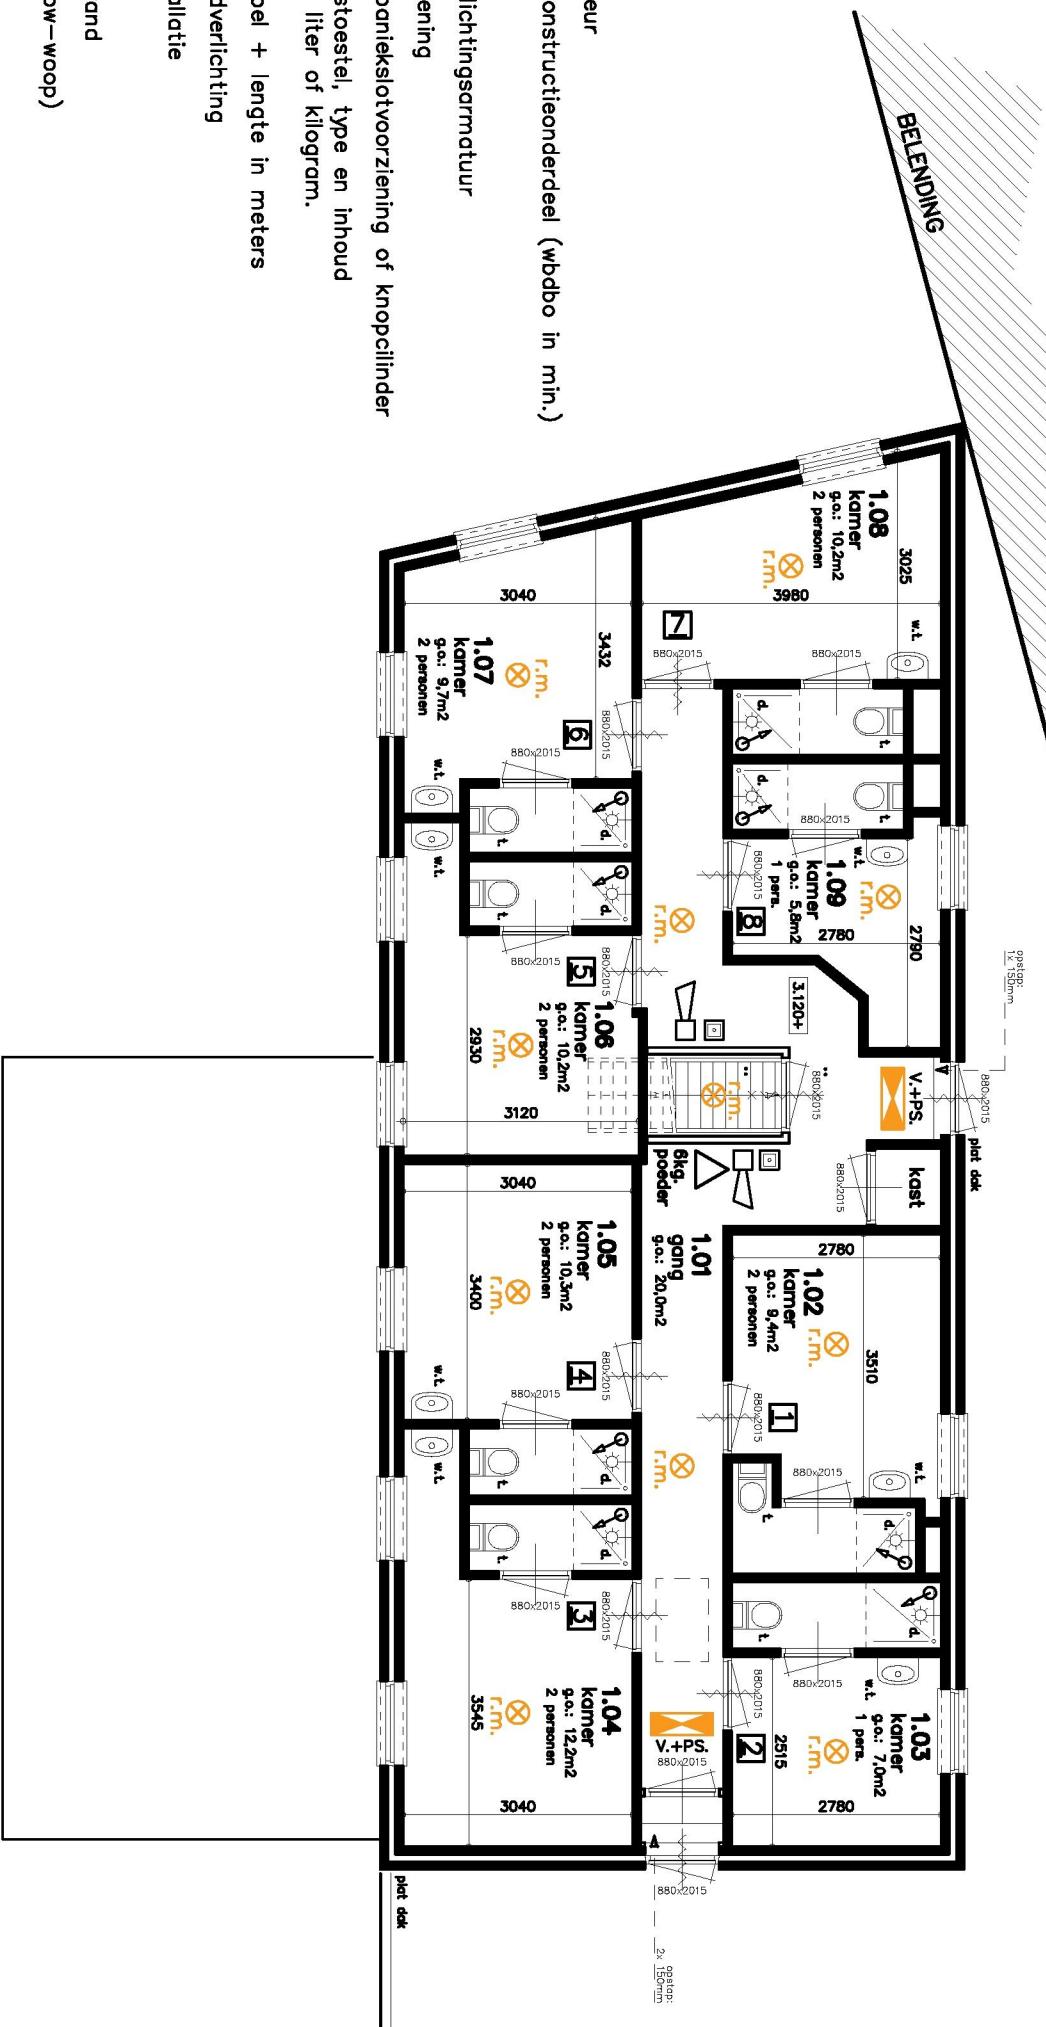


KRAAK
BOUWTECHNISCH
MANAGEMENTBURO B.V.

STOOFWEG 3
4681 RK
NIEUW-VOSSEMEER


TEL. 0167 - 56 05 09
FAX. 0167 - 56 09 10
E-MAIL. info@ktrakbv.nl

WERKNR.: 14118

DATUM: 19-01-2015

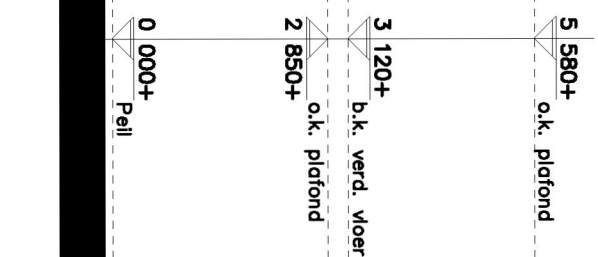

Principe doorsnede
1:100

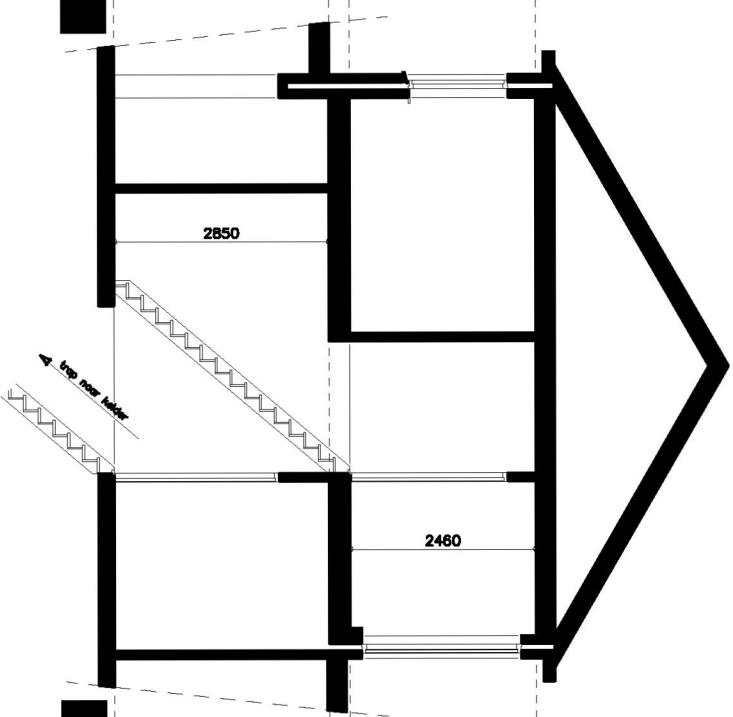

KRAAK BOUWTECHNISCH
MANAGEMENTBURO B.V.

STOOFWEG 3
4681 RK
NIEUW-YOSSEMEER
TEL. 0167 - 56 05 09
FAX. 0167 - 56 09 10
E-MAIL. info@kraakbv.nl

WERKNR.: 14118

DATUM: 19-01-2015