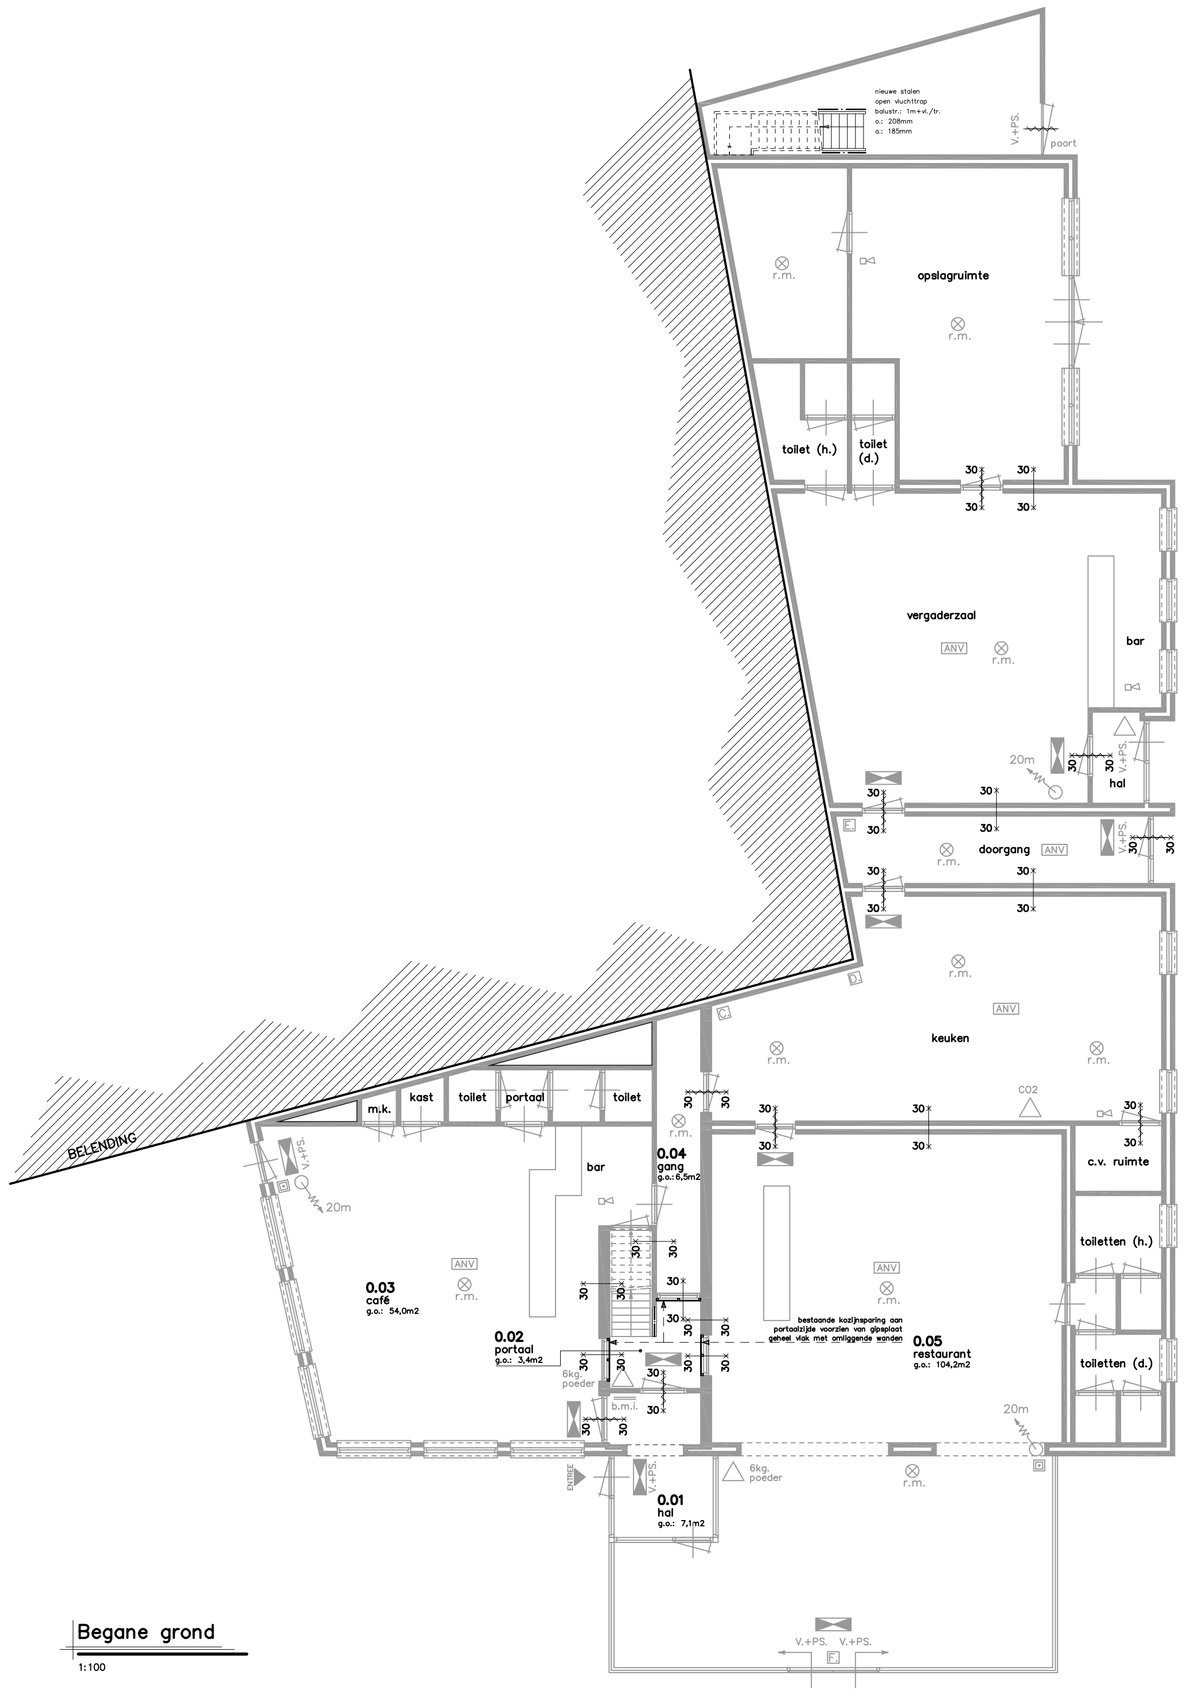

Begane grond

1:100

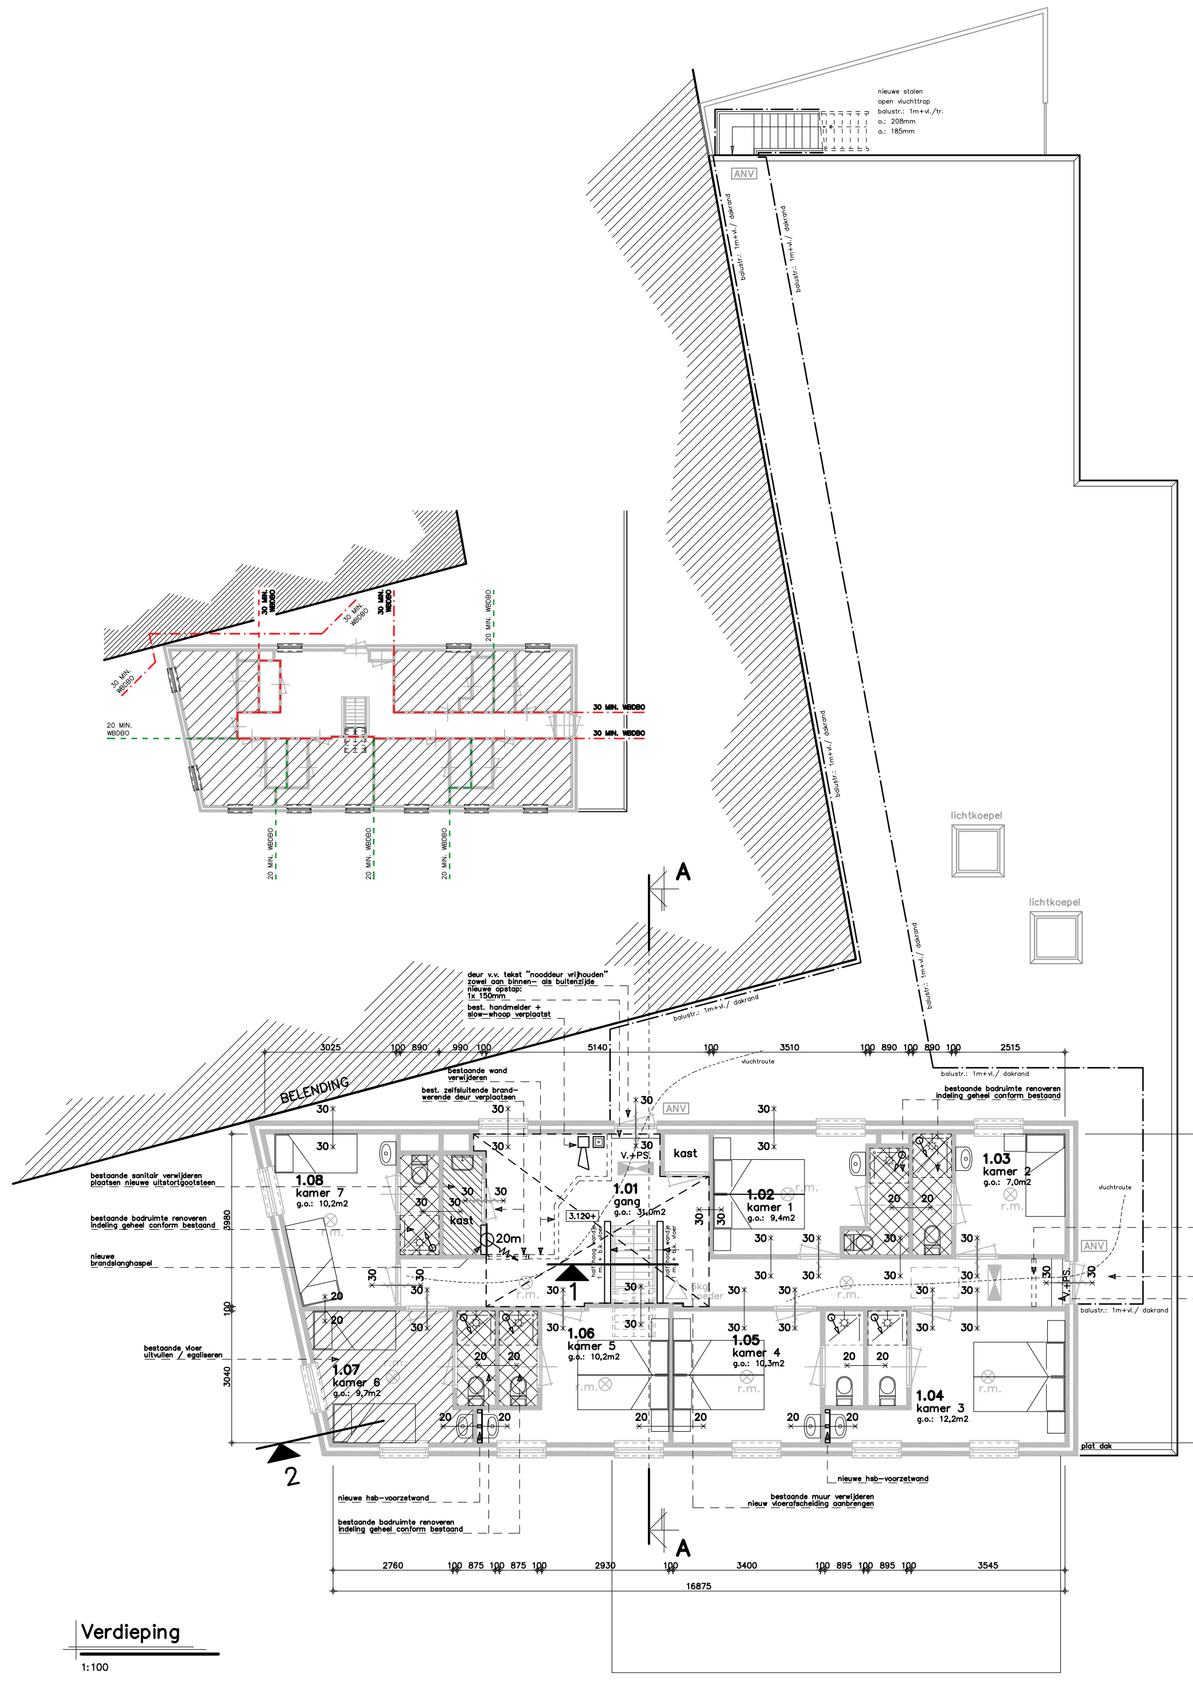

Verdieping

1:100

Situatie

Schaal: 1:500
Gemeente: Steenbergen
Kern: Steenberge
Adres: Kaaistraat 1
Postcode: 4651 BL
Sectie: W Nr.: 4060

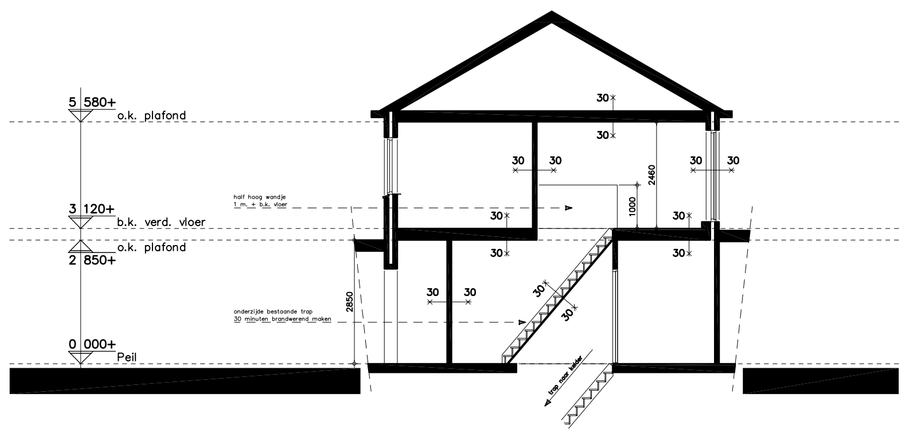

Principe doorsnede A–A

1:100

Aantal personen

Aantal toe te laten personen:

In een hotelkamer	: 3 personen
Totaal op de 1e verdieping	: 21 personen
In het café	: 50 personen
In het café als er geen tafels en stoelen in staan en de deur naar de hal verijdert of deugdelijk in geopende stand geblokkeerd is	: 115 personen
In het restaurant en de serre samen	: 90 personen
In het restaurant en de serre samen als er geen tafels en stoelen in staan	: 350 personen
In de vergaderzaal	: 50 personen
In het totale gebouw	: 516 personen

Renvooi

	zelfsluitende deur
60 60	brandwerend constructieonderdeel (wbdbo in min.)
0.000+	hoogte vloer
	transparantverlichtingsarmatuur
V.	ventilatievoorziening
V.+PS.	vluchtdeur + paniekslotvoorziening of knopcilinder
	draagbaar blustoestel, type en inhoud aangegeven in liter of kilogram.
	brandslanghaspel + lengte in meters
ANV	algemene noodverlichting
b.m.i.	brandmeldinstallatie
r.m.	rookmelder
	handmelder brand
	alarmering (slow–woop)
t.	toilet
w.t.	wastafel
d.	douche
5	kamernummer
EHBO	EHBO/ verbandtrommel in keuken
D	blusdeken in keuken
E	kast met diverse schoonmaakmiddelen t.p.v. doorgang
F	bord met daarop opschrift "nooduitgang" t.p.v. serre word alleen opgehangen tijdens grote festiviteiten

Ontruimings–/brandmeldinstallatie

Bestaande brandmeldinstallatie met volledige bewaking. Brandmeldinstallatie met doormelding naar alarmcentrale brandweer.
Brandmeld– en ontruimingsinstallatie volgens geldende NEN–normen.
Bestaande installatie & programma van eisen, aan te passen door gecertificeerd installateur.
Aangepast programma van eisen dient voor uitvoering ter goedkeuring voorgelegd te worden aan B&W.
LET OP: OP TEKENING AANGEGEVEN SYMBOLEN ZIJN INDICATIEF. DEFINITIEVE POSITIES EN AANTALLEN VOLGENS PvE EN TEKENINGEN GECERTIFICEERD INSTALLATEUR !!

Voor aangegeven detailleringen zie tekening:
T04 Bouwkundige details

ALLE MATEN IN HET WERK CONTROLEREN !!!

Peil = 0.000+ = b.k. afgew. vloer 0.01 hal
Maaiveld = ca. 0.100– aansluitend vloerniveau

Behoort bij beschikking
d.d. 03-09-2015
nr.(s) ZK15000608
Juridisch beleidsmedewerker Publiekszaken / vergunningen

BEM1504388
gemeente Steenbergen

15 JAAR 2000-2015 OOG VOOR DETAIL

REVISIE:	OMSCHRIJVING:
0	D.D. 19-01-2015 (T.B.V. TOETSING BRANDVEILIGHEID)
A	D.D. 24-04-2015 (T.B.V. OMGEVINGSVERGUNNING)
B	D.D. 20-05-2015 (T.B.V. OMGEVINGSVERGUNNING)
C	D.D. 26-08-2015 (T.B.V. OMGEVINGSVERGUNNING)

OMGEVINGSVERGUNNING

KRAAK BOUWTECHNISCH MANAGEMENTBURO B.V.
STOOFWEG 3
4681 RK
NIEUW-VOSSEMEER
TEL. 0167 - 56 05 09
FAX. 0167 - 56 09 10
E-MAIL. info@kraakbv.nl

WERKNR.	: 14118
SCHAAL	: 1:100
AFM.	: A1
GET.	: W.B.
GEC.	:

PROJECT: VERBOUW VAN HET BESTAANDE PAND HOTEL AARDEN GELGEN AAN DE KAAISTRAAT 1 TE STB.

OPDR.GEVER:

TEK. NR.: T01

BESTEKTEKENING

Copyright © Kraak Bouwtechnisch Managementburo BV