



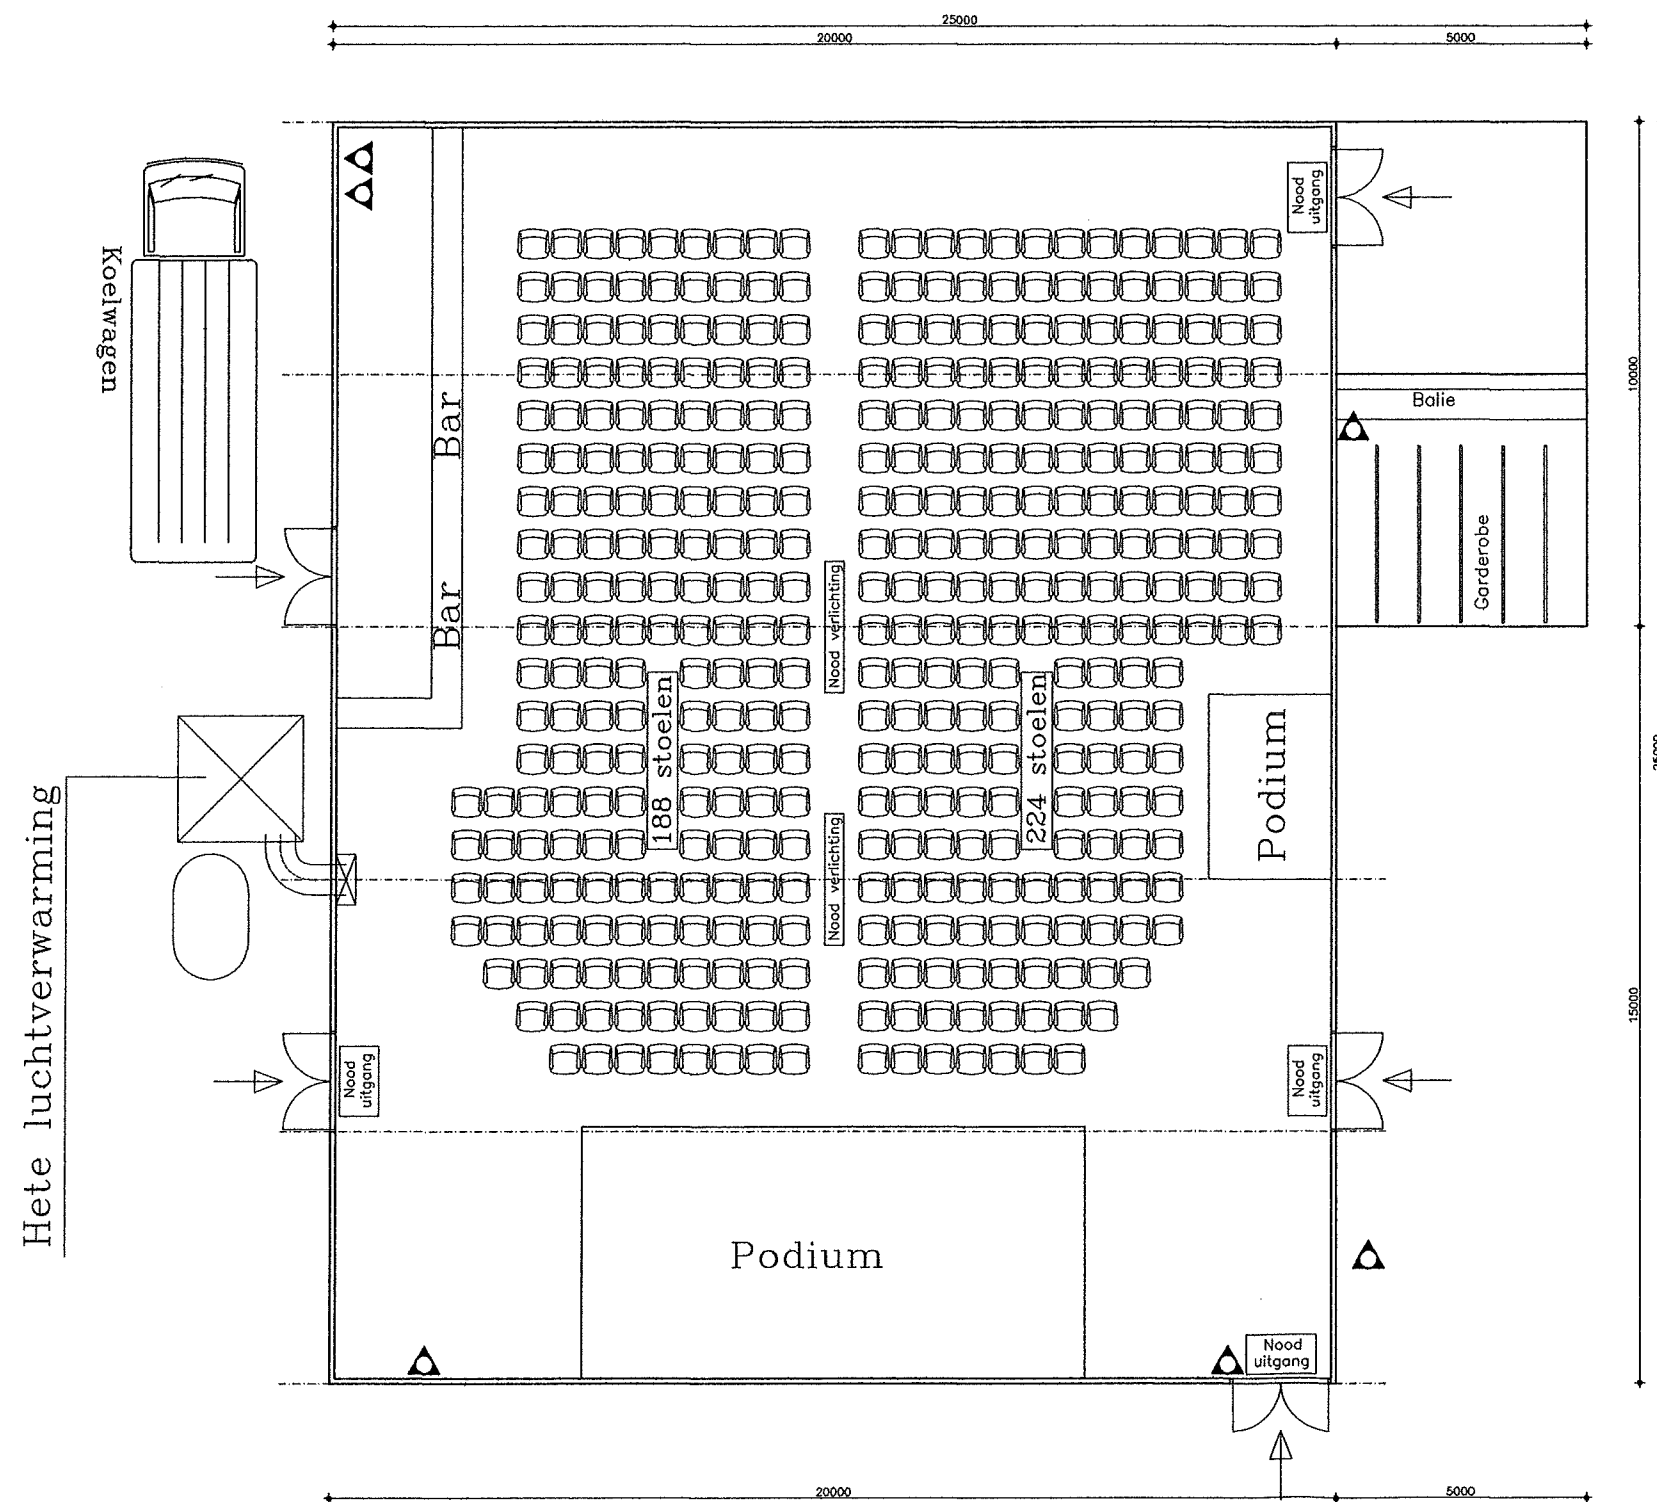


△ ABC poeder — 9 kg.

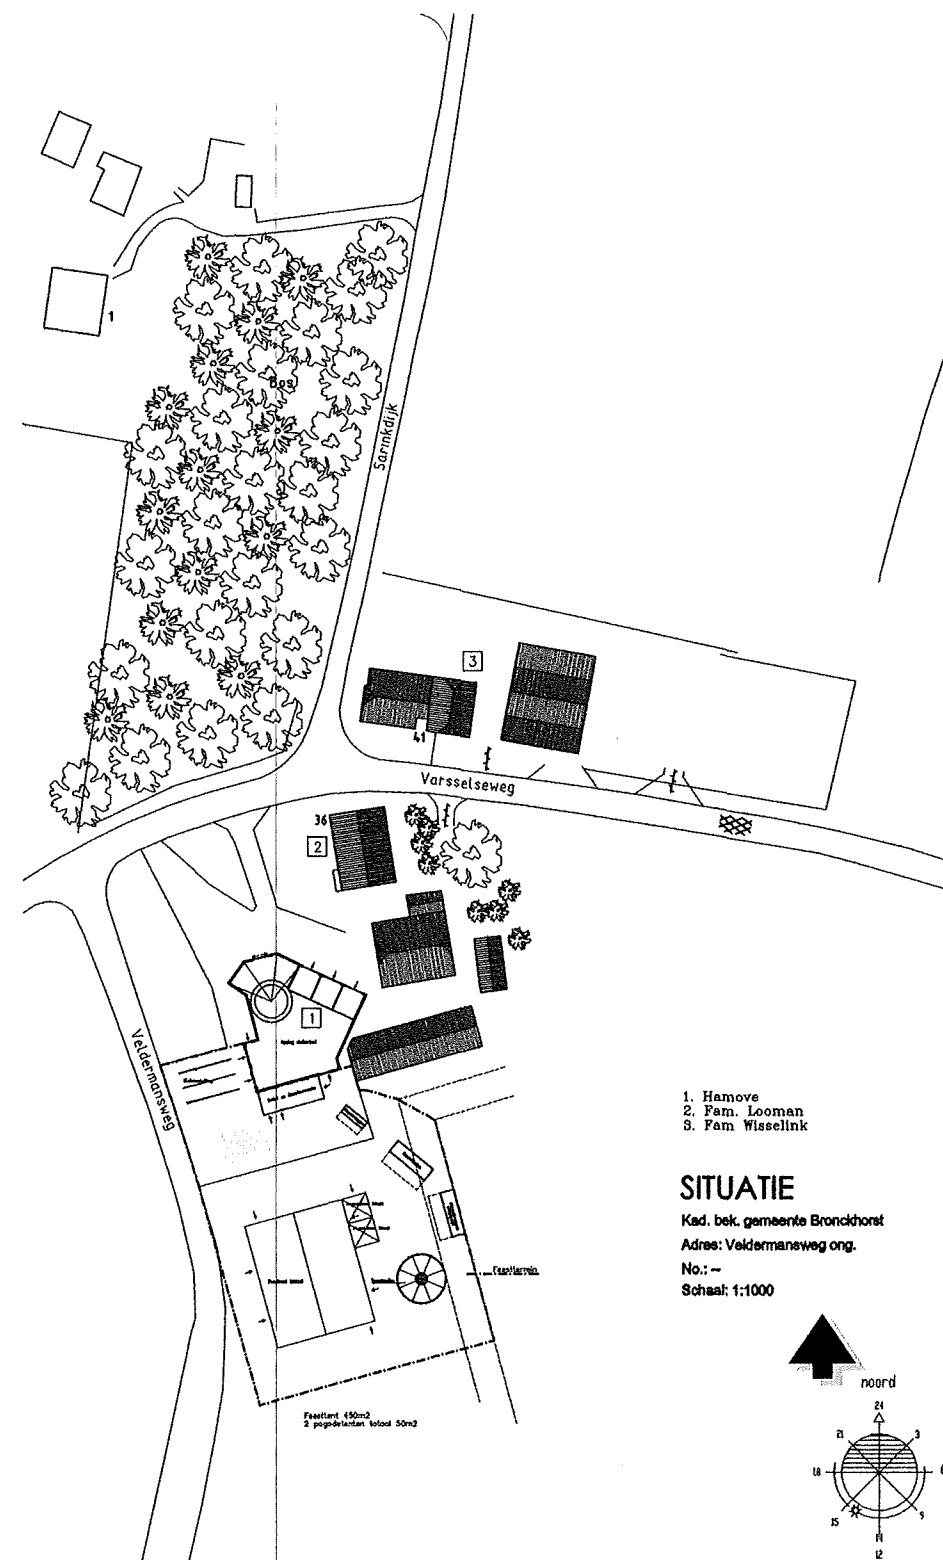

1. Hamove
2. Fam. Looman
3. Fam. Wisselink

SITUATIE

Kad. bek. gemeente Bronckhorst
Adres: Veldermansweg ong.
No.: —
Schaal: 1:1000

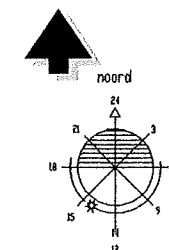

project: **Volksfeest Varssel 2015**
Veldermansweg ong.

onderdeel: **Terreinindeling** Toneelavond

opdrachtgever: Stichting Volksfeest Varssel
P/a Haarweg 3
7555 ME Hengelo Gld.
0575-467565

getekend: Barink, H.H.
datum: 17-04-2015

gewijzigd:
1.
2.
3.
4.
5.
6.


Tekeningen overzicht:
1.
2.
3.
4.
5.
6.

formaat: A2
schaal: 1:100

project nr.: 14-CM0802
tek. nr.: Ter-001

CONPLEX
MOULDS

Complex Moulds BV
Spoorstraat 17
NL - 7261 AE Ruurlo
T.: (31) 575-467476
F.: (31) 575-467548
info@complexmoulds.com
www.complexmoulds.com

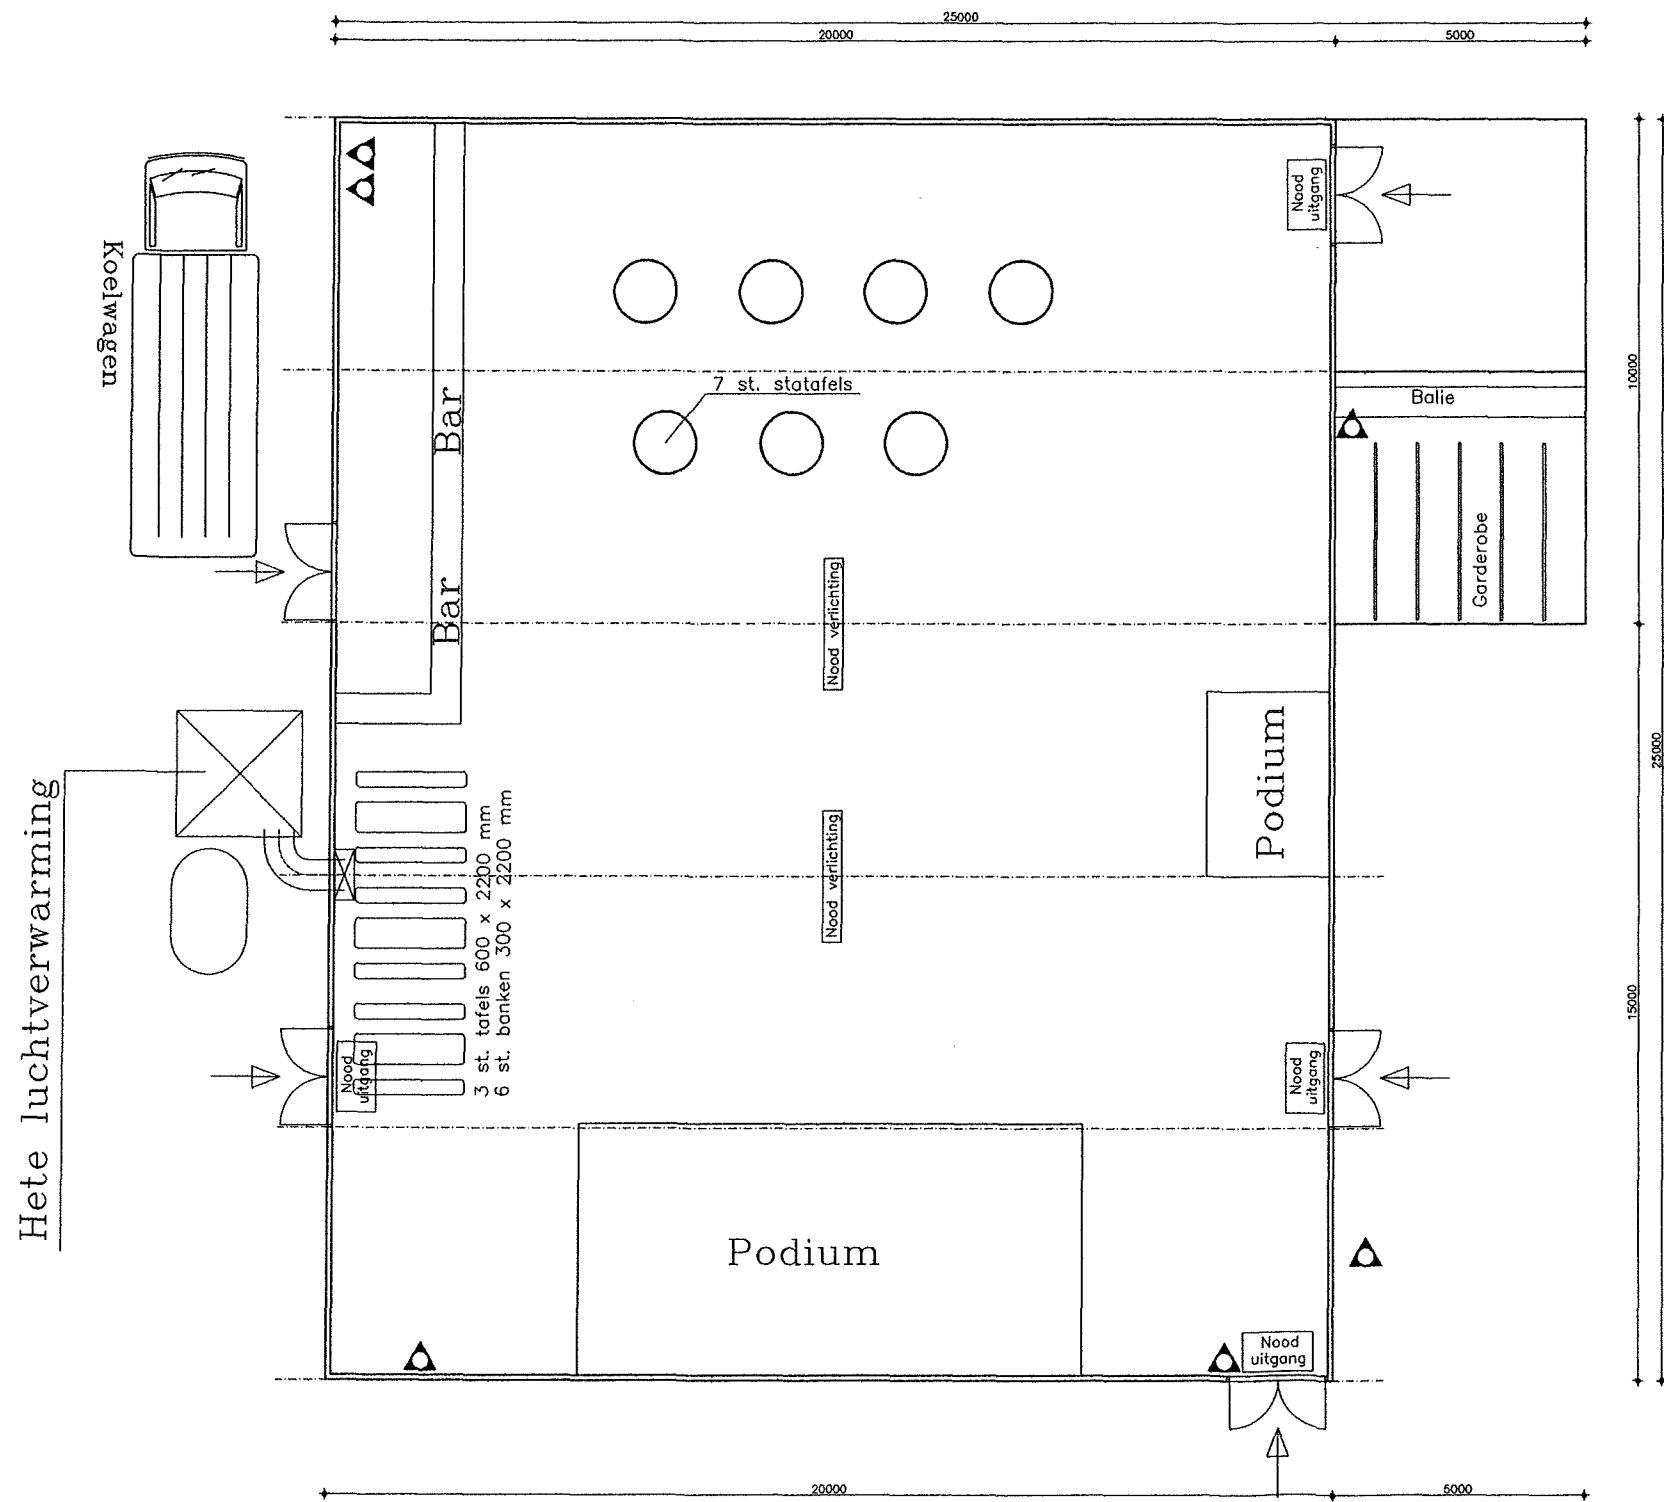

△ ABC poeder — 9 kg.

CONPLEX[®]
MOULDS


Complex Moulds BV
Spoorstraat 17
NL — 7261 AE Ruurlo
T.: (31) 575-467476
F.: (31) 575-467548
info@complexmoulds.com
www.complexmoulds.com

project: **Volksfeest Varssel 2015**
Veldermansweg ong.
onderdeel: **Terreinindeling** Vrijdagavond na het toneel
opdrachtgever: Stichting Volksfeest Varssel
P/a Haarweg 3
7555 ME Hengelo Gld.
0575-467565

1. Hamove
2. Fam. Looman
3. Fam. Wisselink

SITUATIE

Kad. bek. gemeente Bronckhorst
Adres: Veldermansweg ong.
No.: —
Schaal: 1:1000

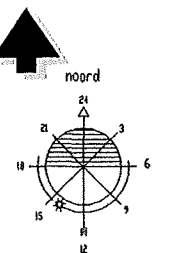



getekend: Barink, H.H.
datum: 17-04-2015

gewijzigd:
1.
2.
3.
4.
5.
6.

Tekeningen overzicht:
1.
2.
3.
4.
5.
6.

formaat: A2
schaal: 1:100


project nr.: 14-CM0802
tek. nr.: Ter-002

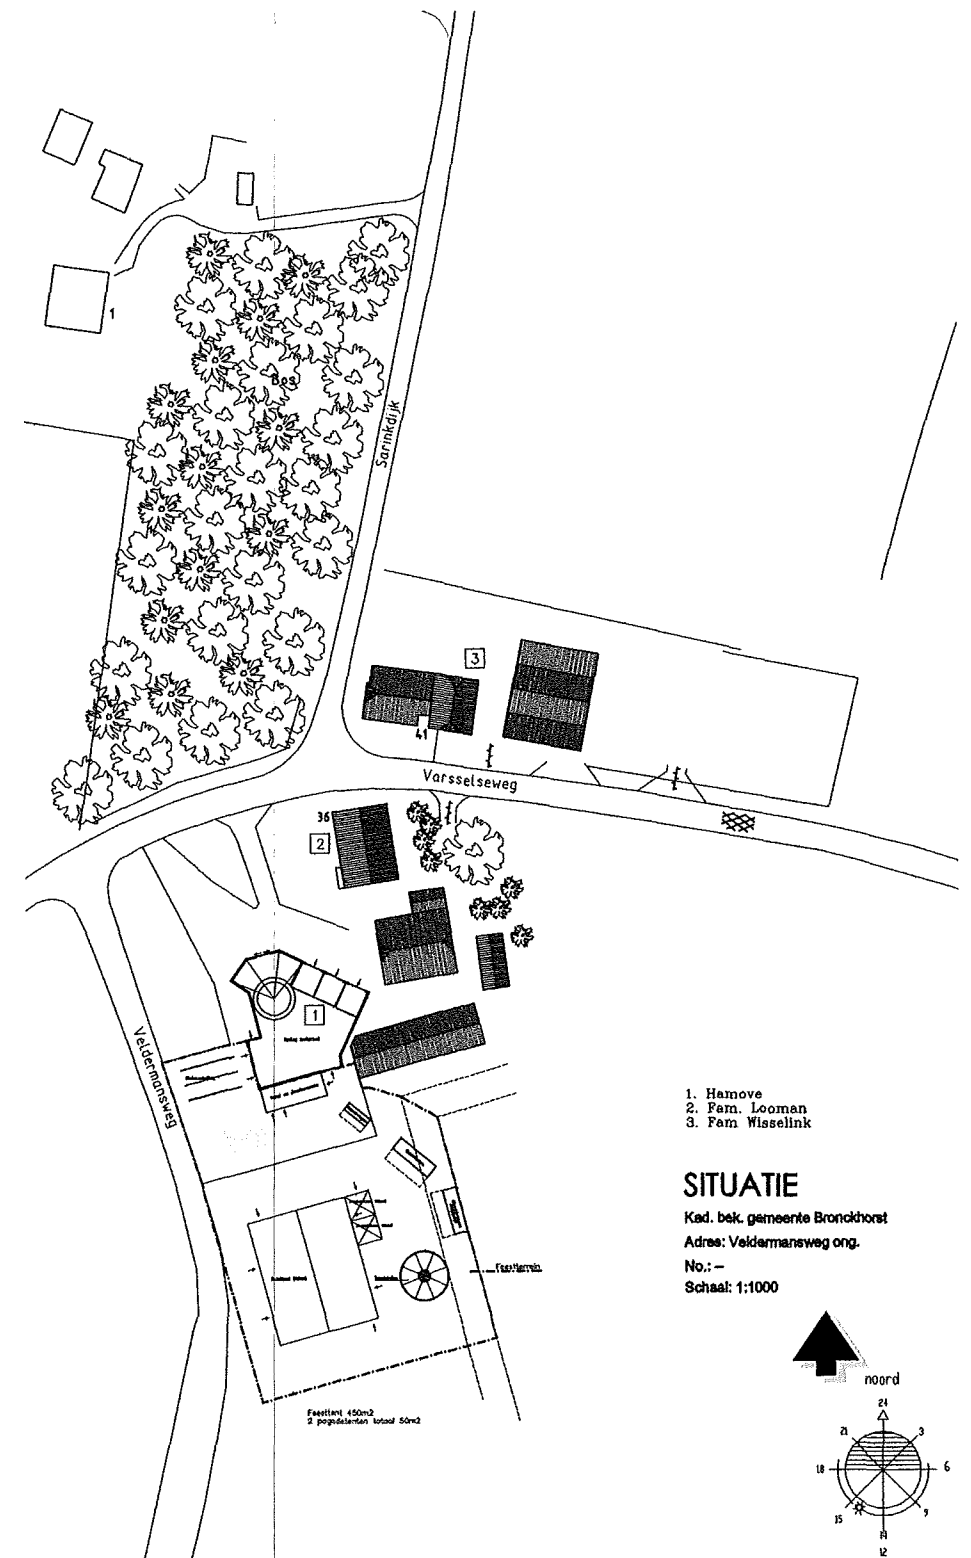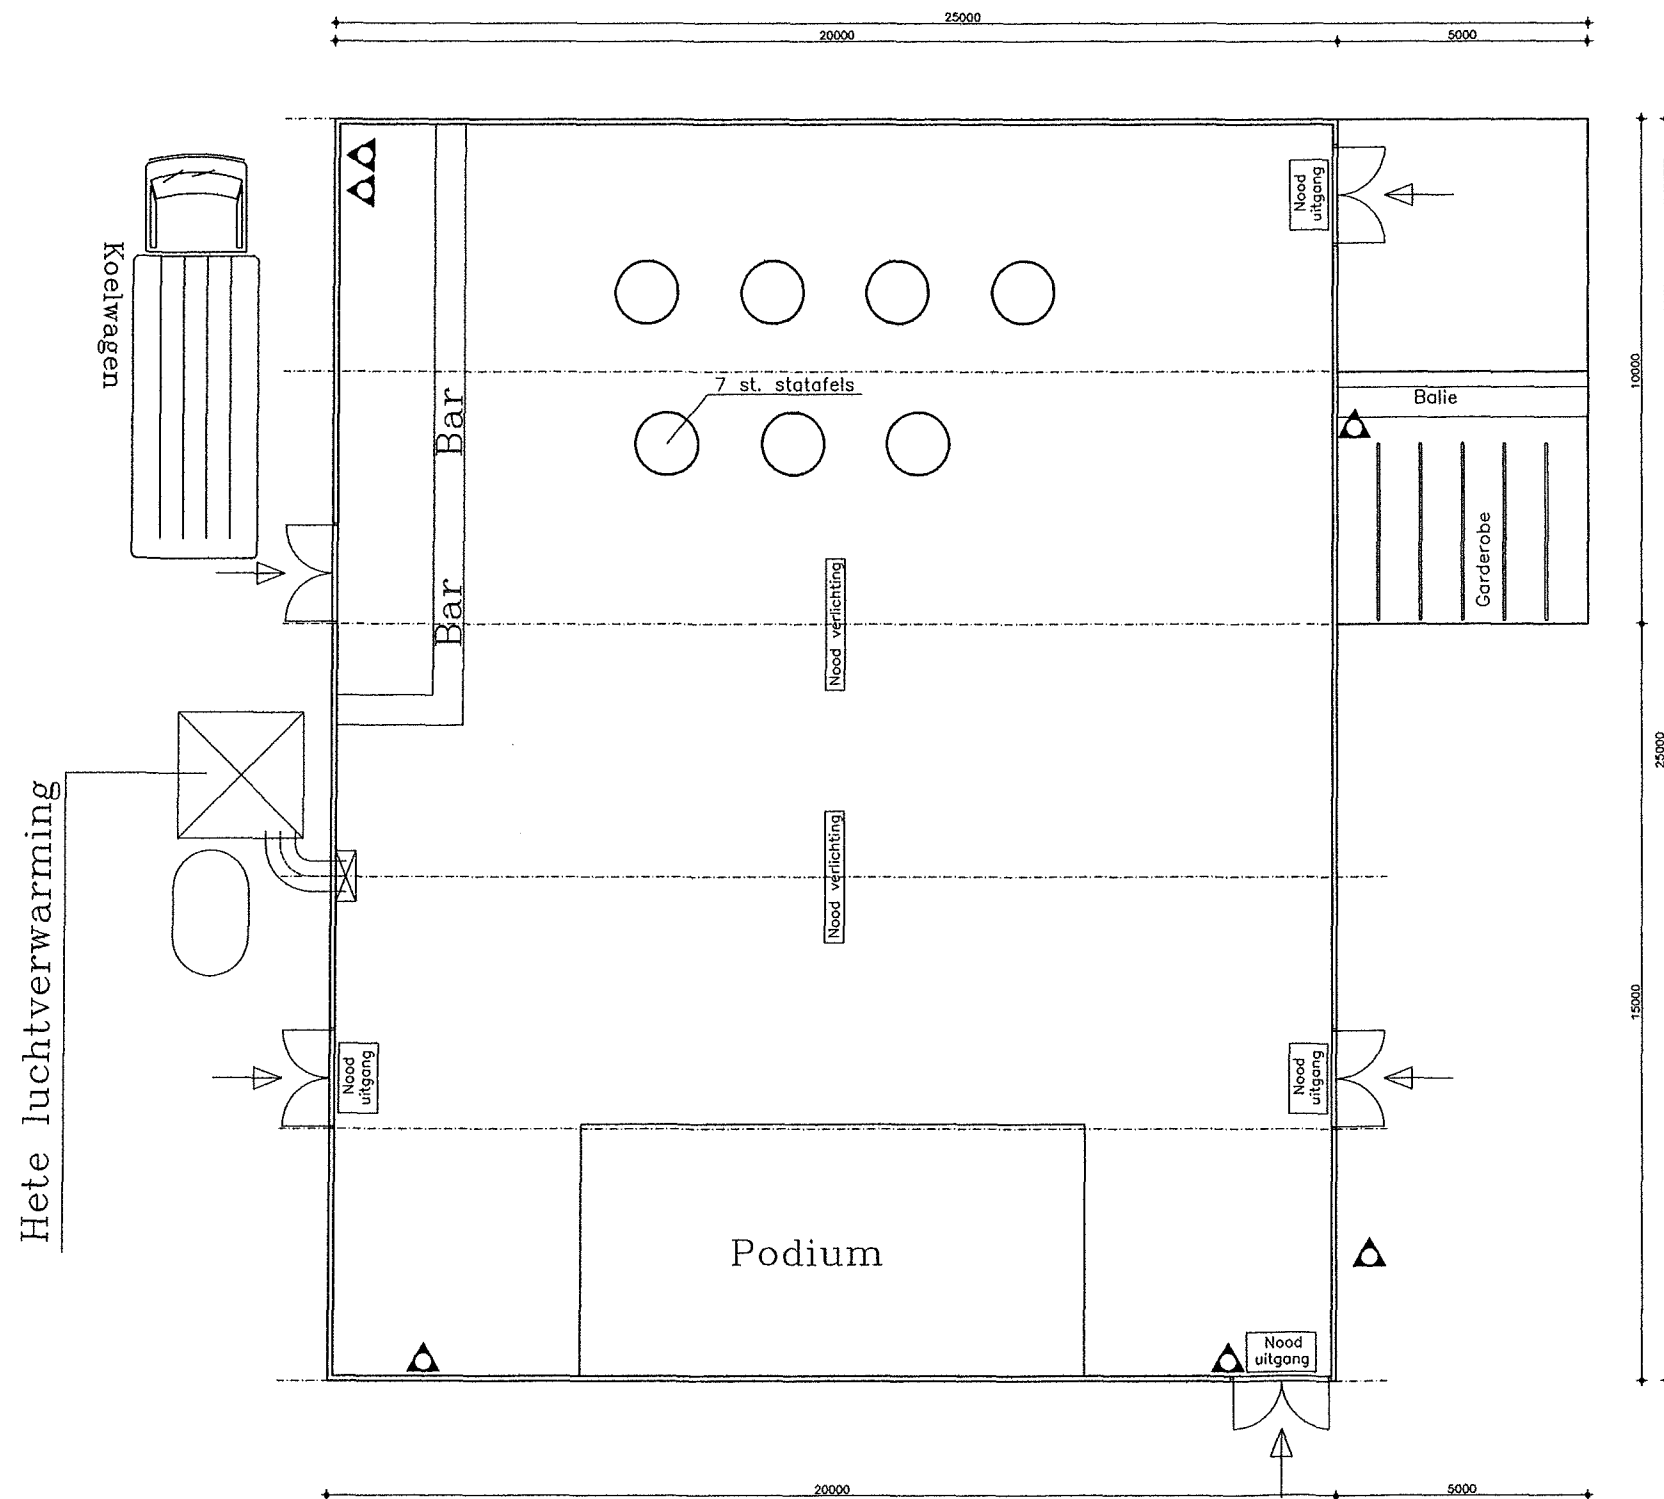

1. Hamove
2. Fem. Looman
3. Fem. Wiaselink

SITUATIE

Kad. bek. gemeente Bronckhorst
Adres: Veldermansweg ong.
No.: -
Schaal: 1:1000

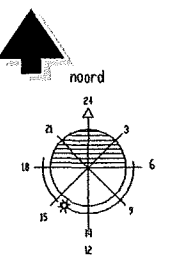

project: **Volksfeest Varssel 2015**
Veldermansweg ong.

onderdeel: **Terreinindeling** Zaterdagavond

opdrachtgever:
Stichting Volksfeest Varssel
P/a Haarweg 3
7555 ME Hengelo Gld.
0575-467565

getekend: Barink, H.H.
datum: 17-04-2015

gewijzigd:
1.
2.
3.
4.
5.
6.

Tekeningen overzicht:
1.
2.
3.
4.
5.
6.



formaat: A2
schaal: 1:100

project nr.: 14-CM0802
tek. nr.: Ter-003

△ ABC poeder - 9 kg.

CONPLEX
MOULDS


Complex Moulds BV
Spoorstraat 17
NL - 7261 AE Ruurlo
T.: (31) 575-467476
F.: (31) 575-467548
info@complexmoulds.com
www.complexmoulds.com

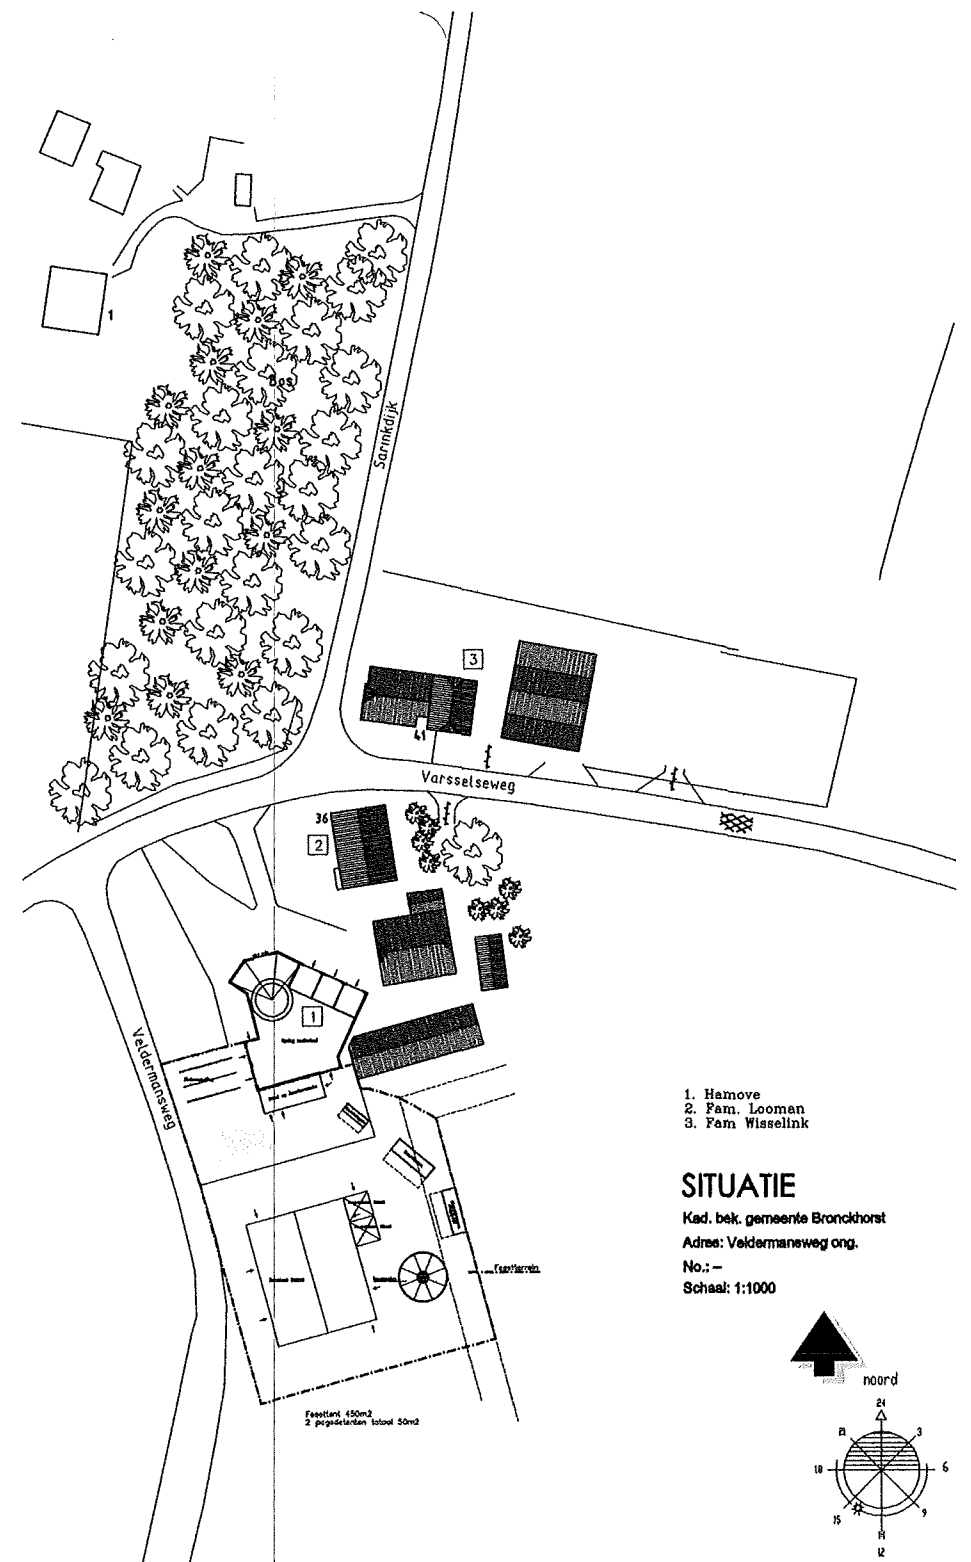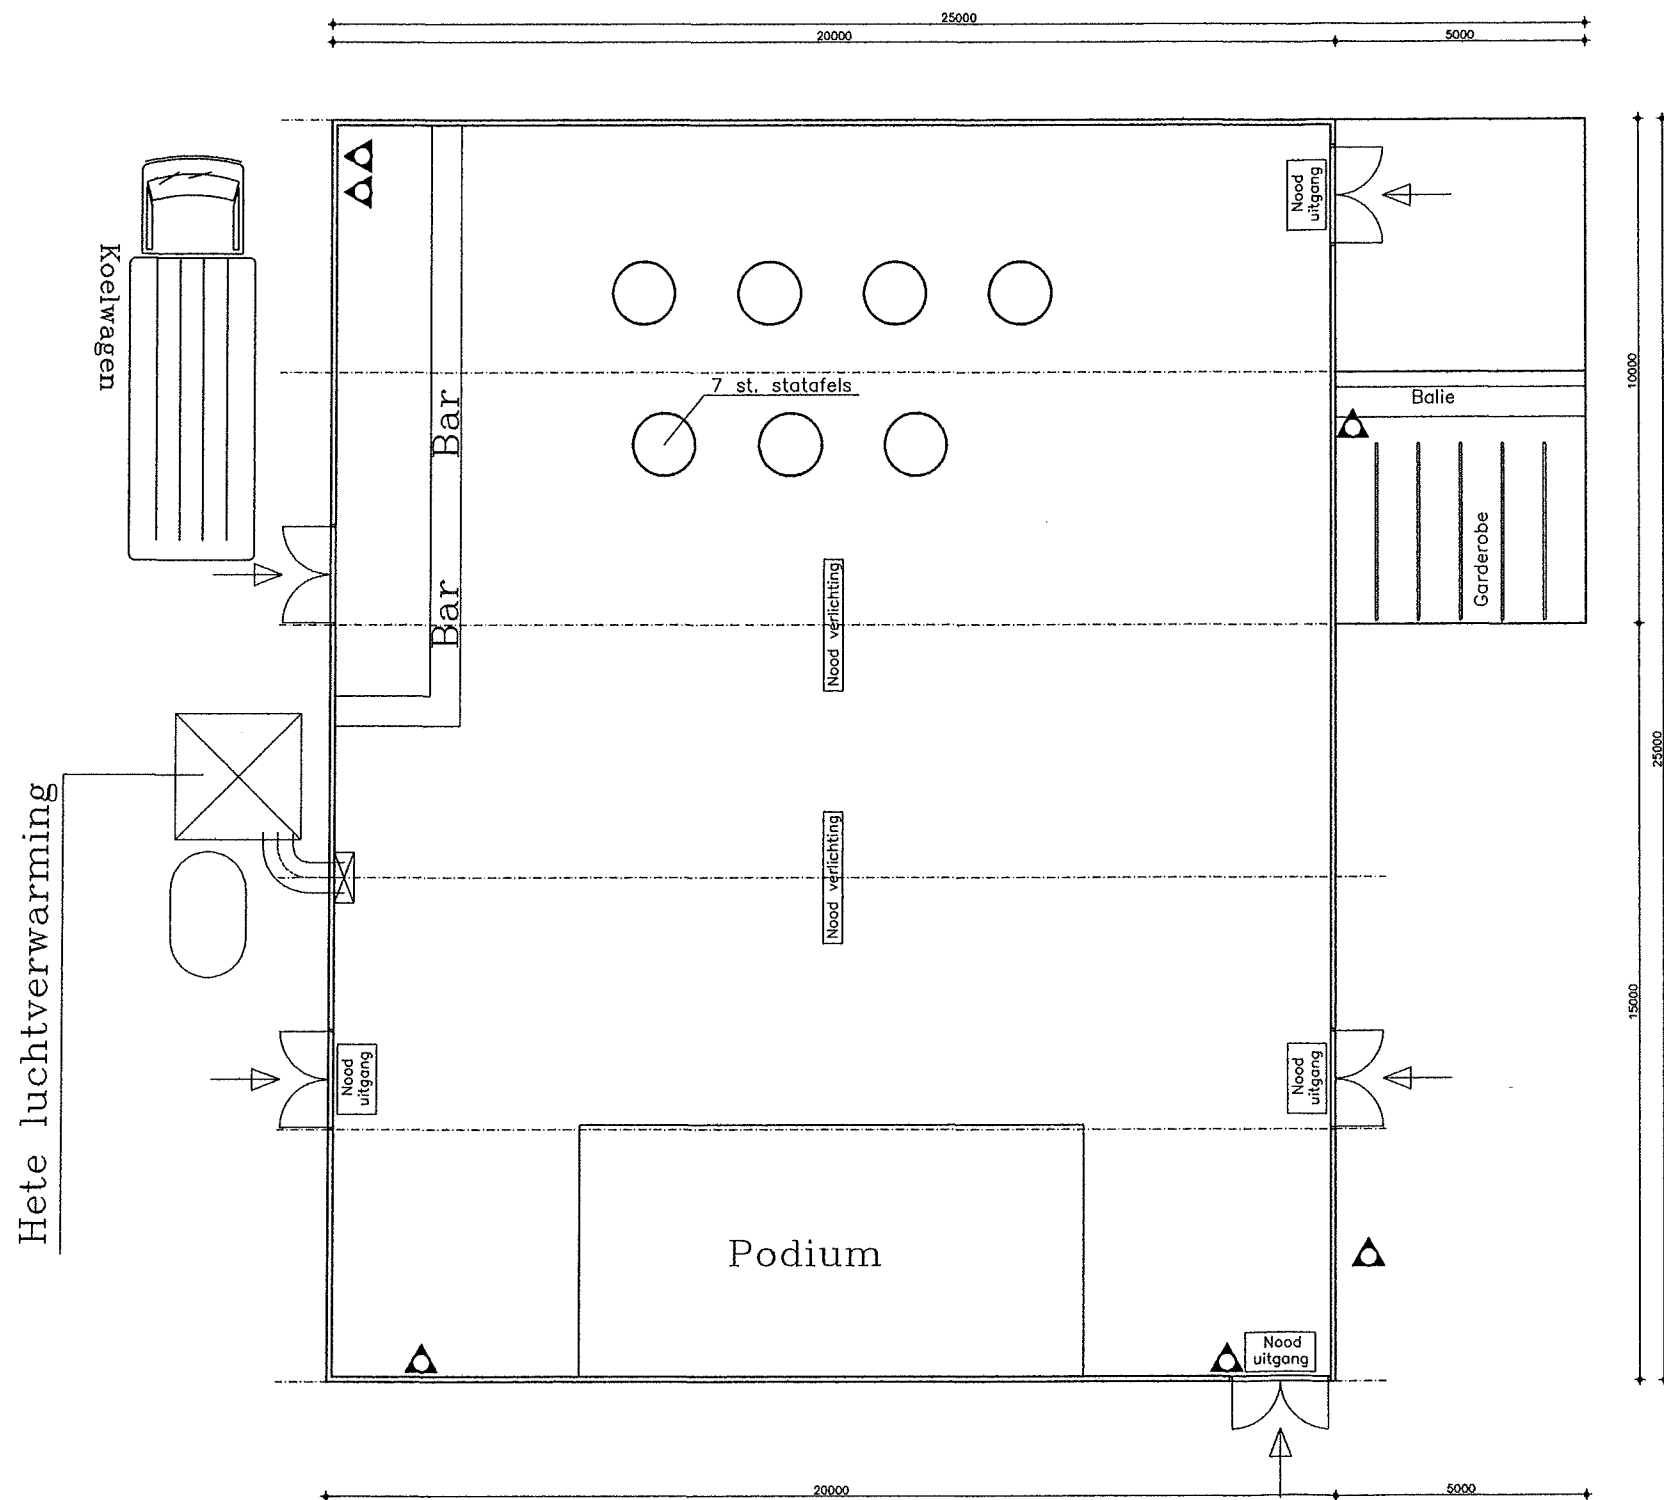

1. Hamove
2. Fam. Looman
3. Fam. Wisselink

SITUATIE

Kad. bek. gemeente Bronckhorst
Adres: Veldermansweg ong.
No.: -
Schaal: 1:1000

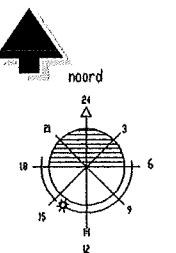

project: **Volksfeest Varssel 2015**
Veldermansweg ong.

onderdeel: **Terreinindeling** Zondagmiddag

opdrachtgever:
Stichting Volksfeest Varssel
P/a Haarweg 3
7555 ME Hengelo Gld.
0575-467565

getekend: Barink, H.H.
datum: 17-04-2015

gewijzigd:
1.
2.
3.
4.
5.
6.

Tekeningen overzicht:
1.
2.
3.
4.
5.
6.

formaat: A2
schaal: 1:100

project nr.: 14-CM0802
tek. nr.: Ter-004

△ ABC poeder - 9 kg.

CONPLEX[®]
MOULDS

Complex Moulds BV
Spoorstraat 17
NL - 7261 AE Ruurlo
T.: (31) 575-467478
F.: (31) 575-467548
info@complexmoulds.com
www.complexmoulds.com