




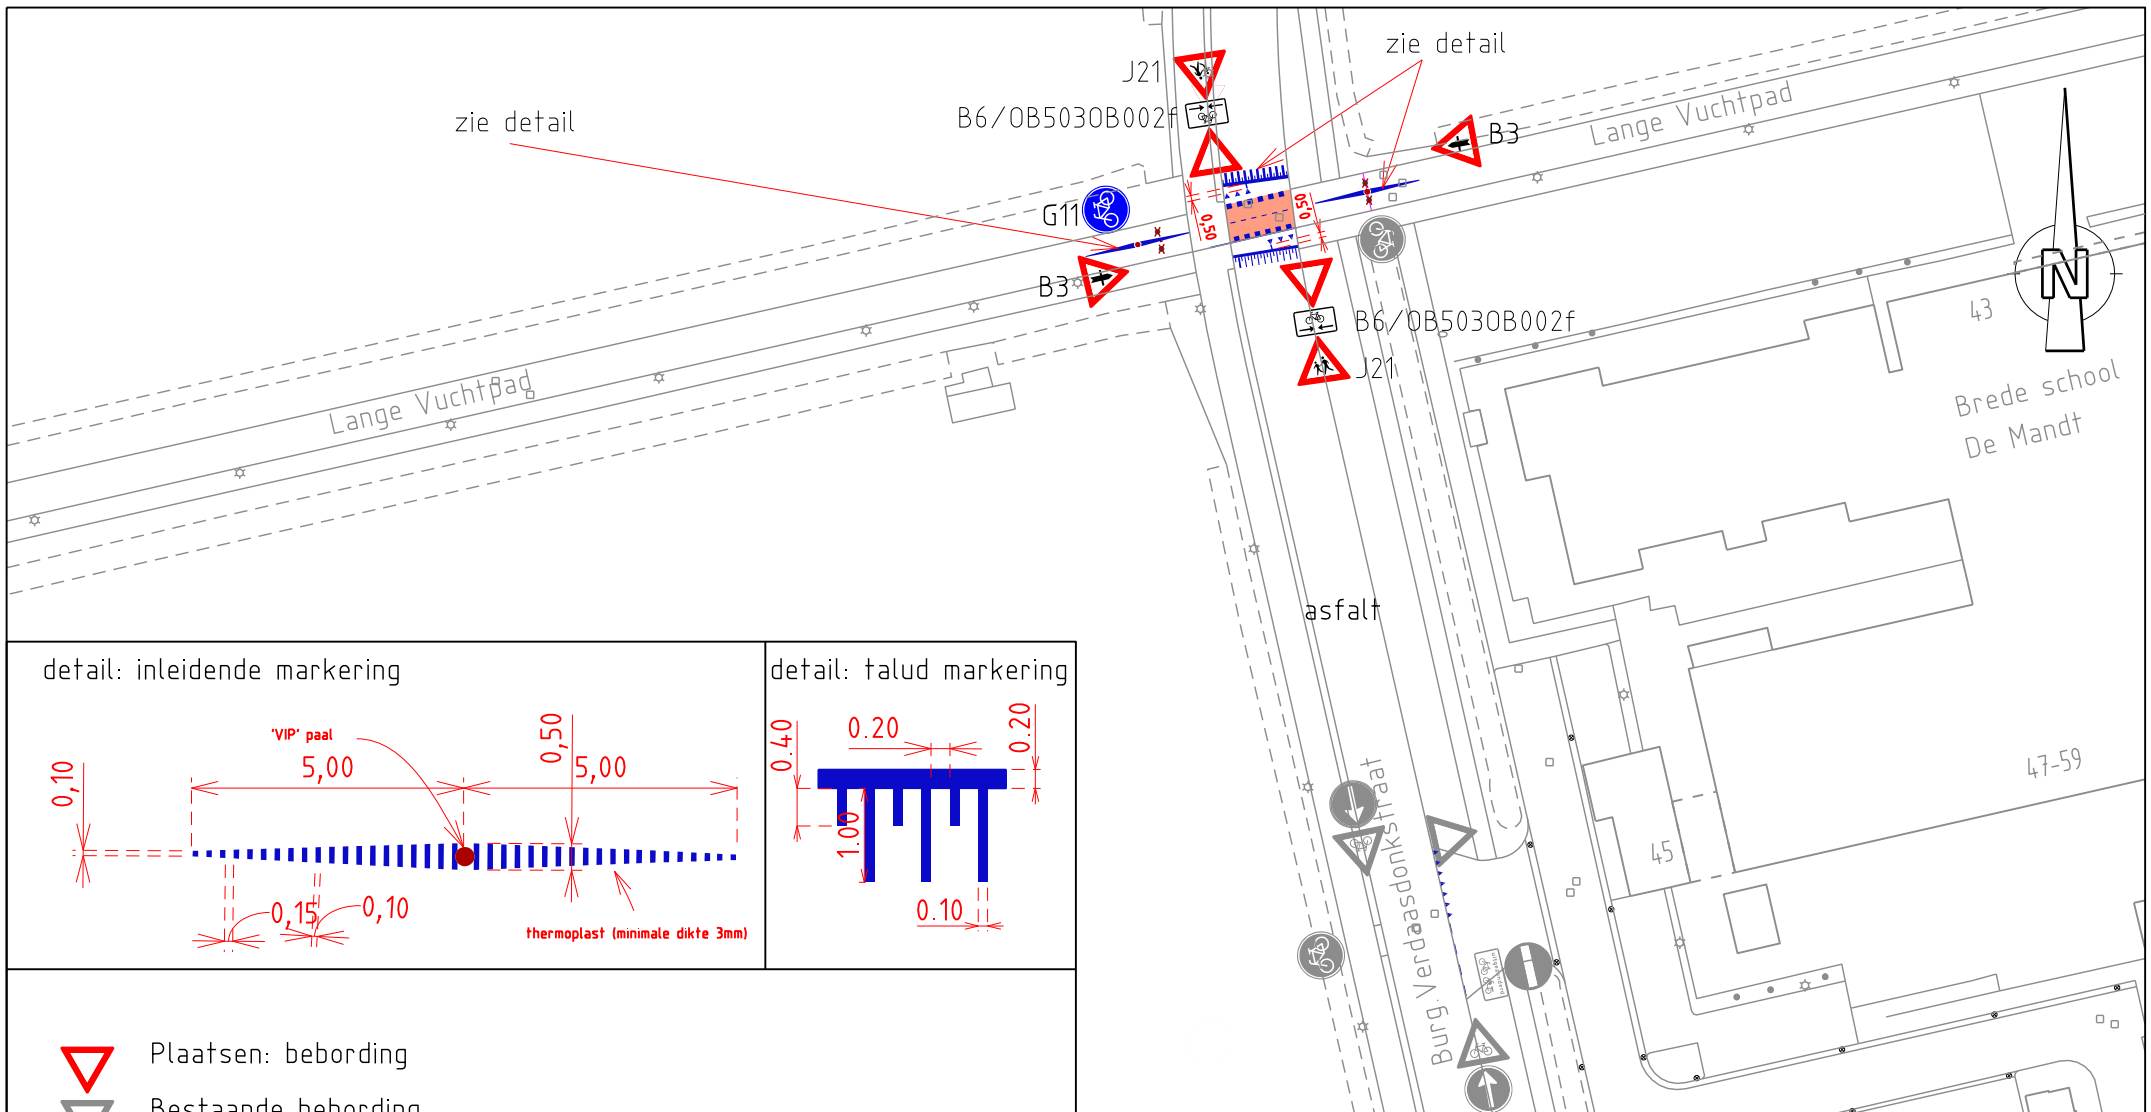

detail: inleidende markering

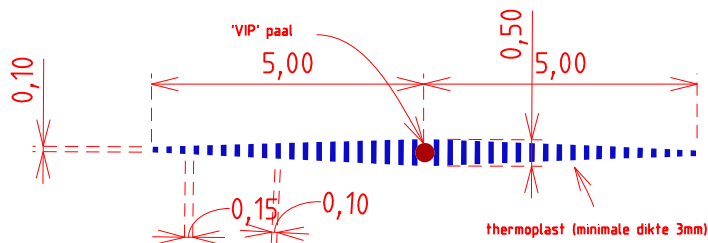

detail: talud markering

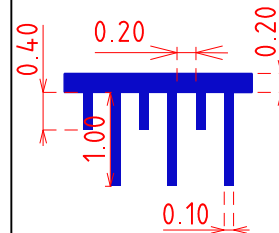

Plaatsen: bebording



Bestaande bebording



Plaatsen: VIP paal/uitneembaar



Verwijderen: Traffic paal



Aanbrengen: markering/thermoplast



Aanbrengen: Rood

Besteknummer:
Projectmanager:
Schaal: 1:500
Formaat: A3
Getekend door: Poppelier, T.M.
Datum uitgifte: 30-04-15
Vrijgegeven door
het teamhoofd: Vervoort, W.J.C.

Status: Goedgekeurd

Burg. Verdaasdonkstraat - Lange Vuchtpad

aanbrengen haaiantanden, fietsblokken en
bebording



Gemeente Breda

Bezoekadres: Claudius Prinsenlaan 10, 4811 DJ Breda.
Telefoon: 14 076
Postadres: Postbus 90156, 4800 RH Breda

Directie Beheer

Afdeling Stadsingenieurs Breda

dms: 1268 RO-HINR-NO-0213.dgn

Documenttype: Tekening

Documentnummer:

294963

Versie:

0