


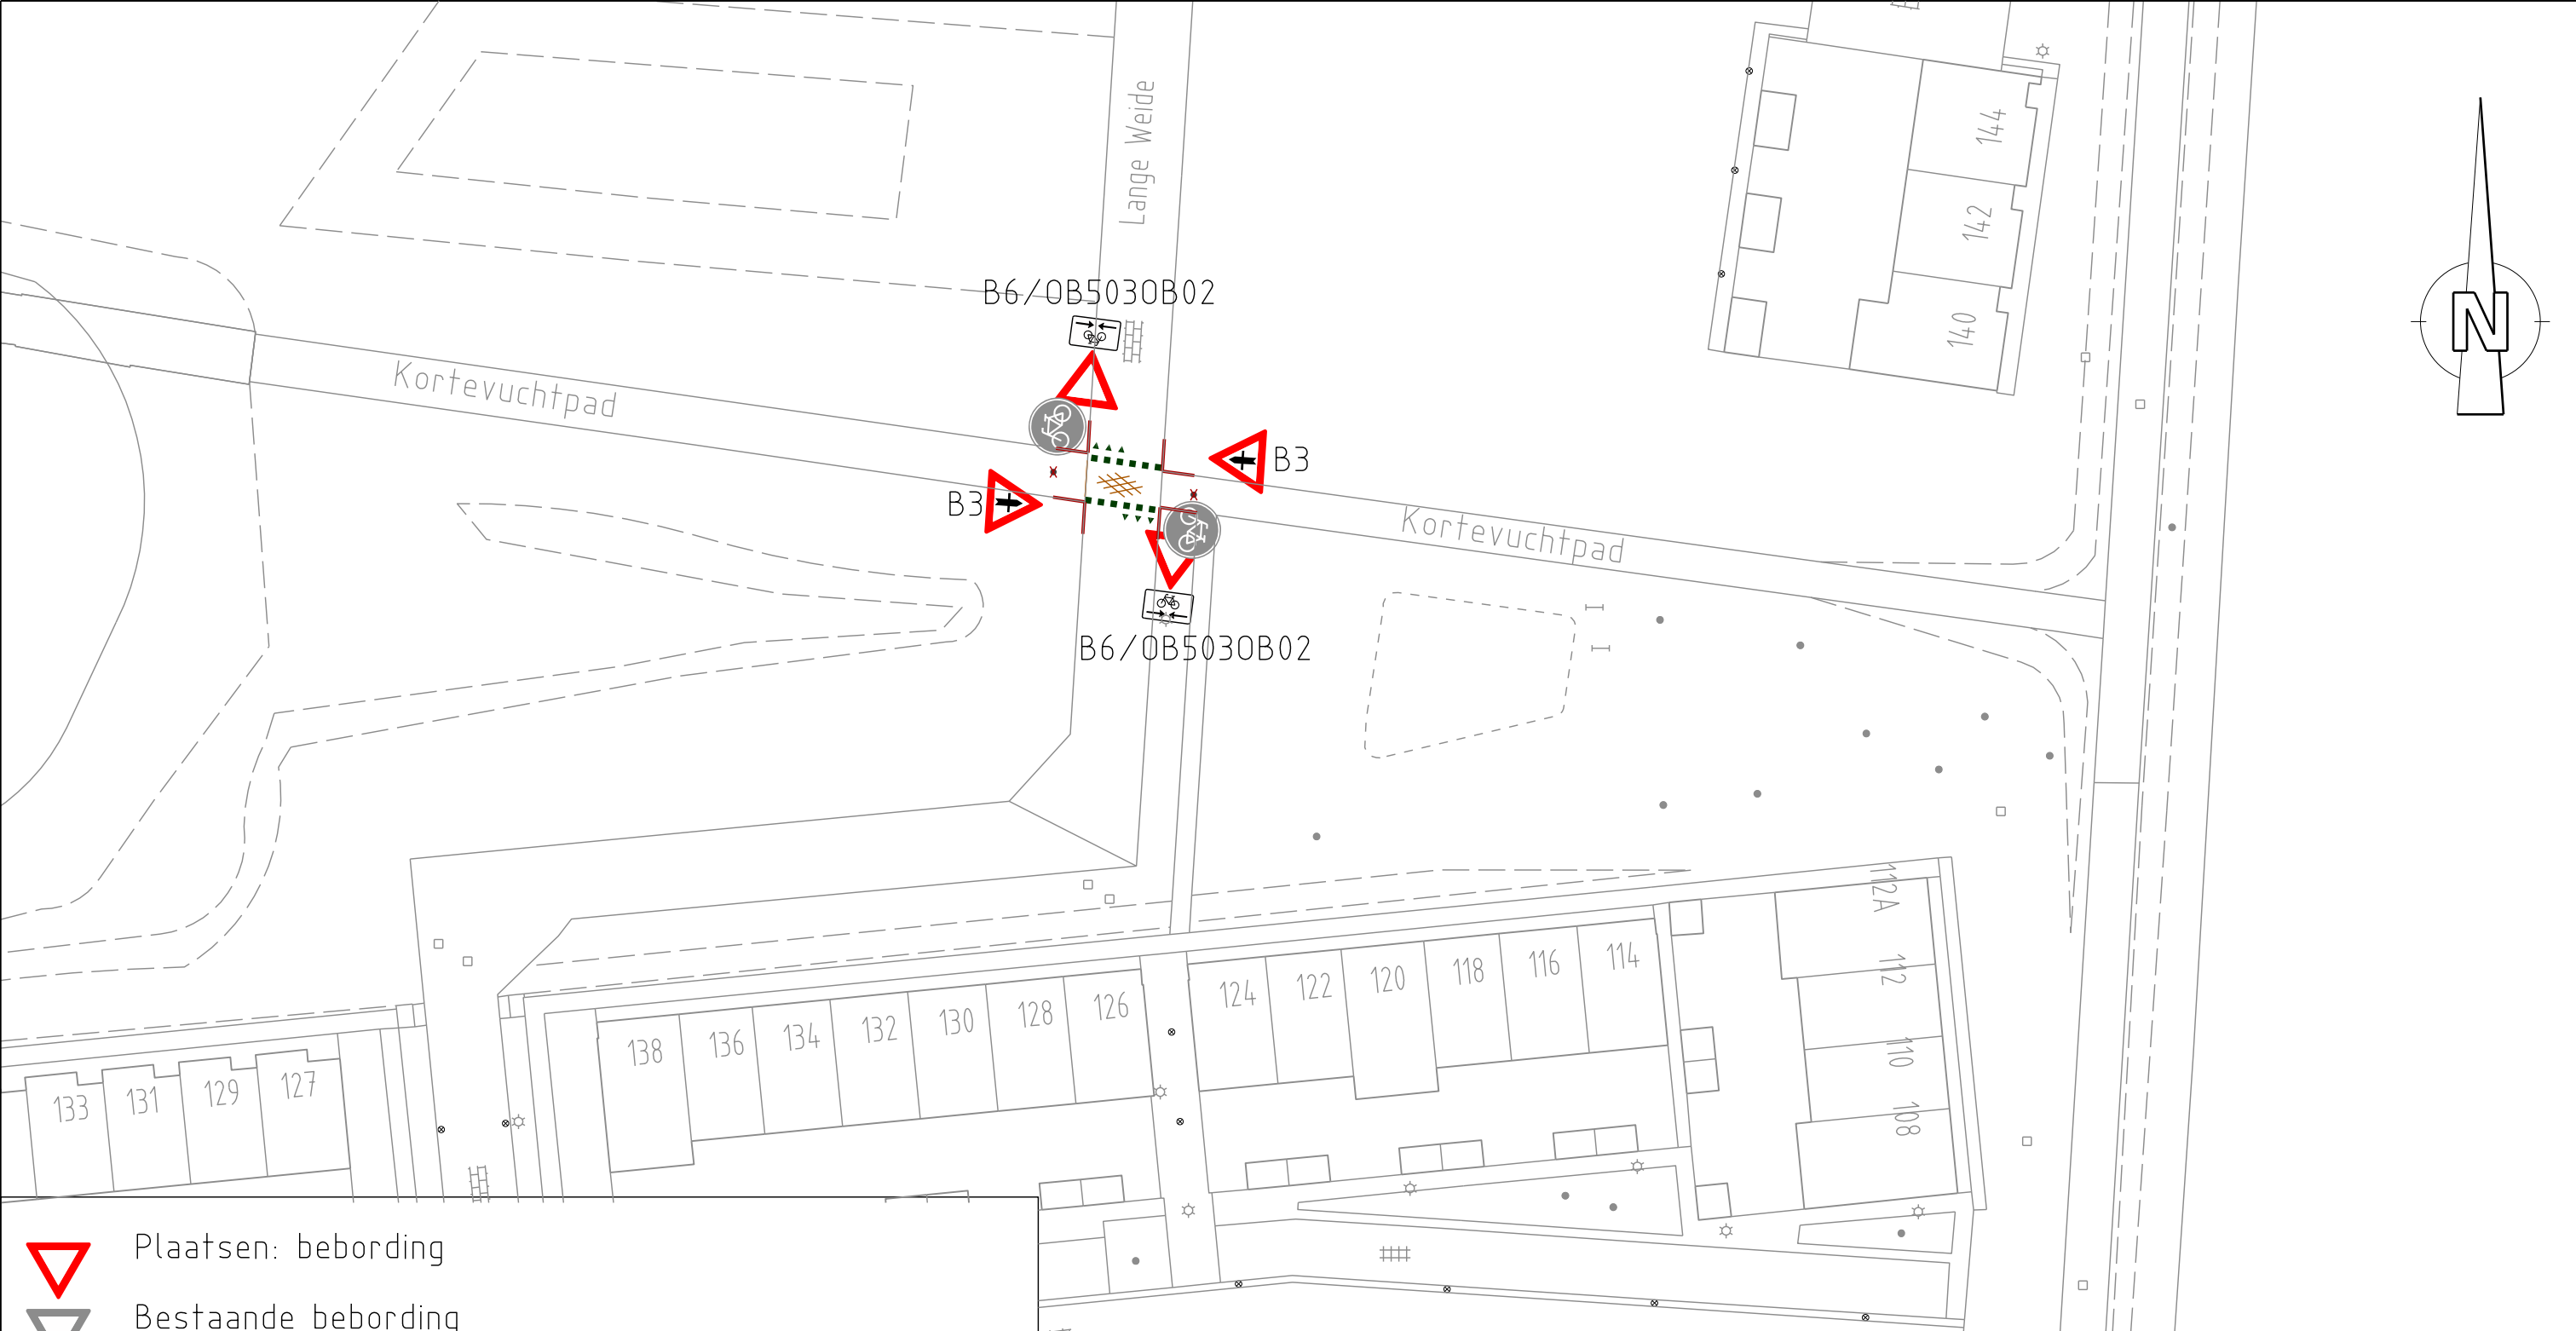

-  Plaatsen: bebording
-  Bestaande bebording
-  Verwijderen: Traffic paal
-  Omzetten banden
-  Bestratingsmateriaal vervangen gelijk aan het fietspad
-  Aanbrengen: markering/element

Besteknummer:
Projectmanager:
Schaal: 1:500
Formaat: A3
Getekend door: Poppelier, T.M.
Datum uitgifte: 30-04-15
Vrijgegeven door het teamhoofd: Vervoort, W.J.C.
Status: **Goedgekeurd**

Lange Weide - Kortevuchtpad

aanbrengen haaiantanden, fietsblokken en bebording

 **Gemeente Breda**

Bezoekadres: Claudius Prinsenlaan 10, 4811 DJ Breda.
Telefoon: 14 076
Postadres: Postbus 90156, 4800 RH Breda

Directie Beheer
Afdeling Stadsingenieurs Breda

dms: 1268 RO-HINR-NO-0212.dgn	
Documenttype: Tekening	
Documentnummer: 294962	Versie: 0