


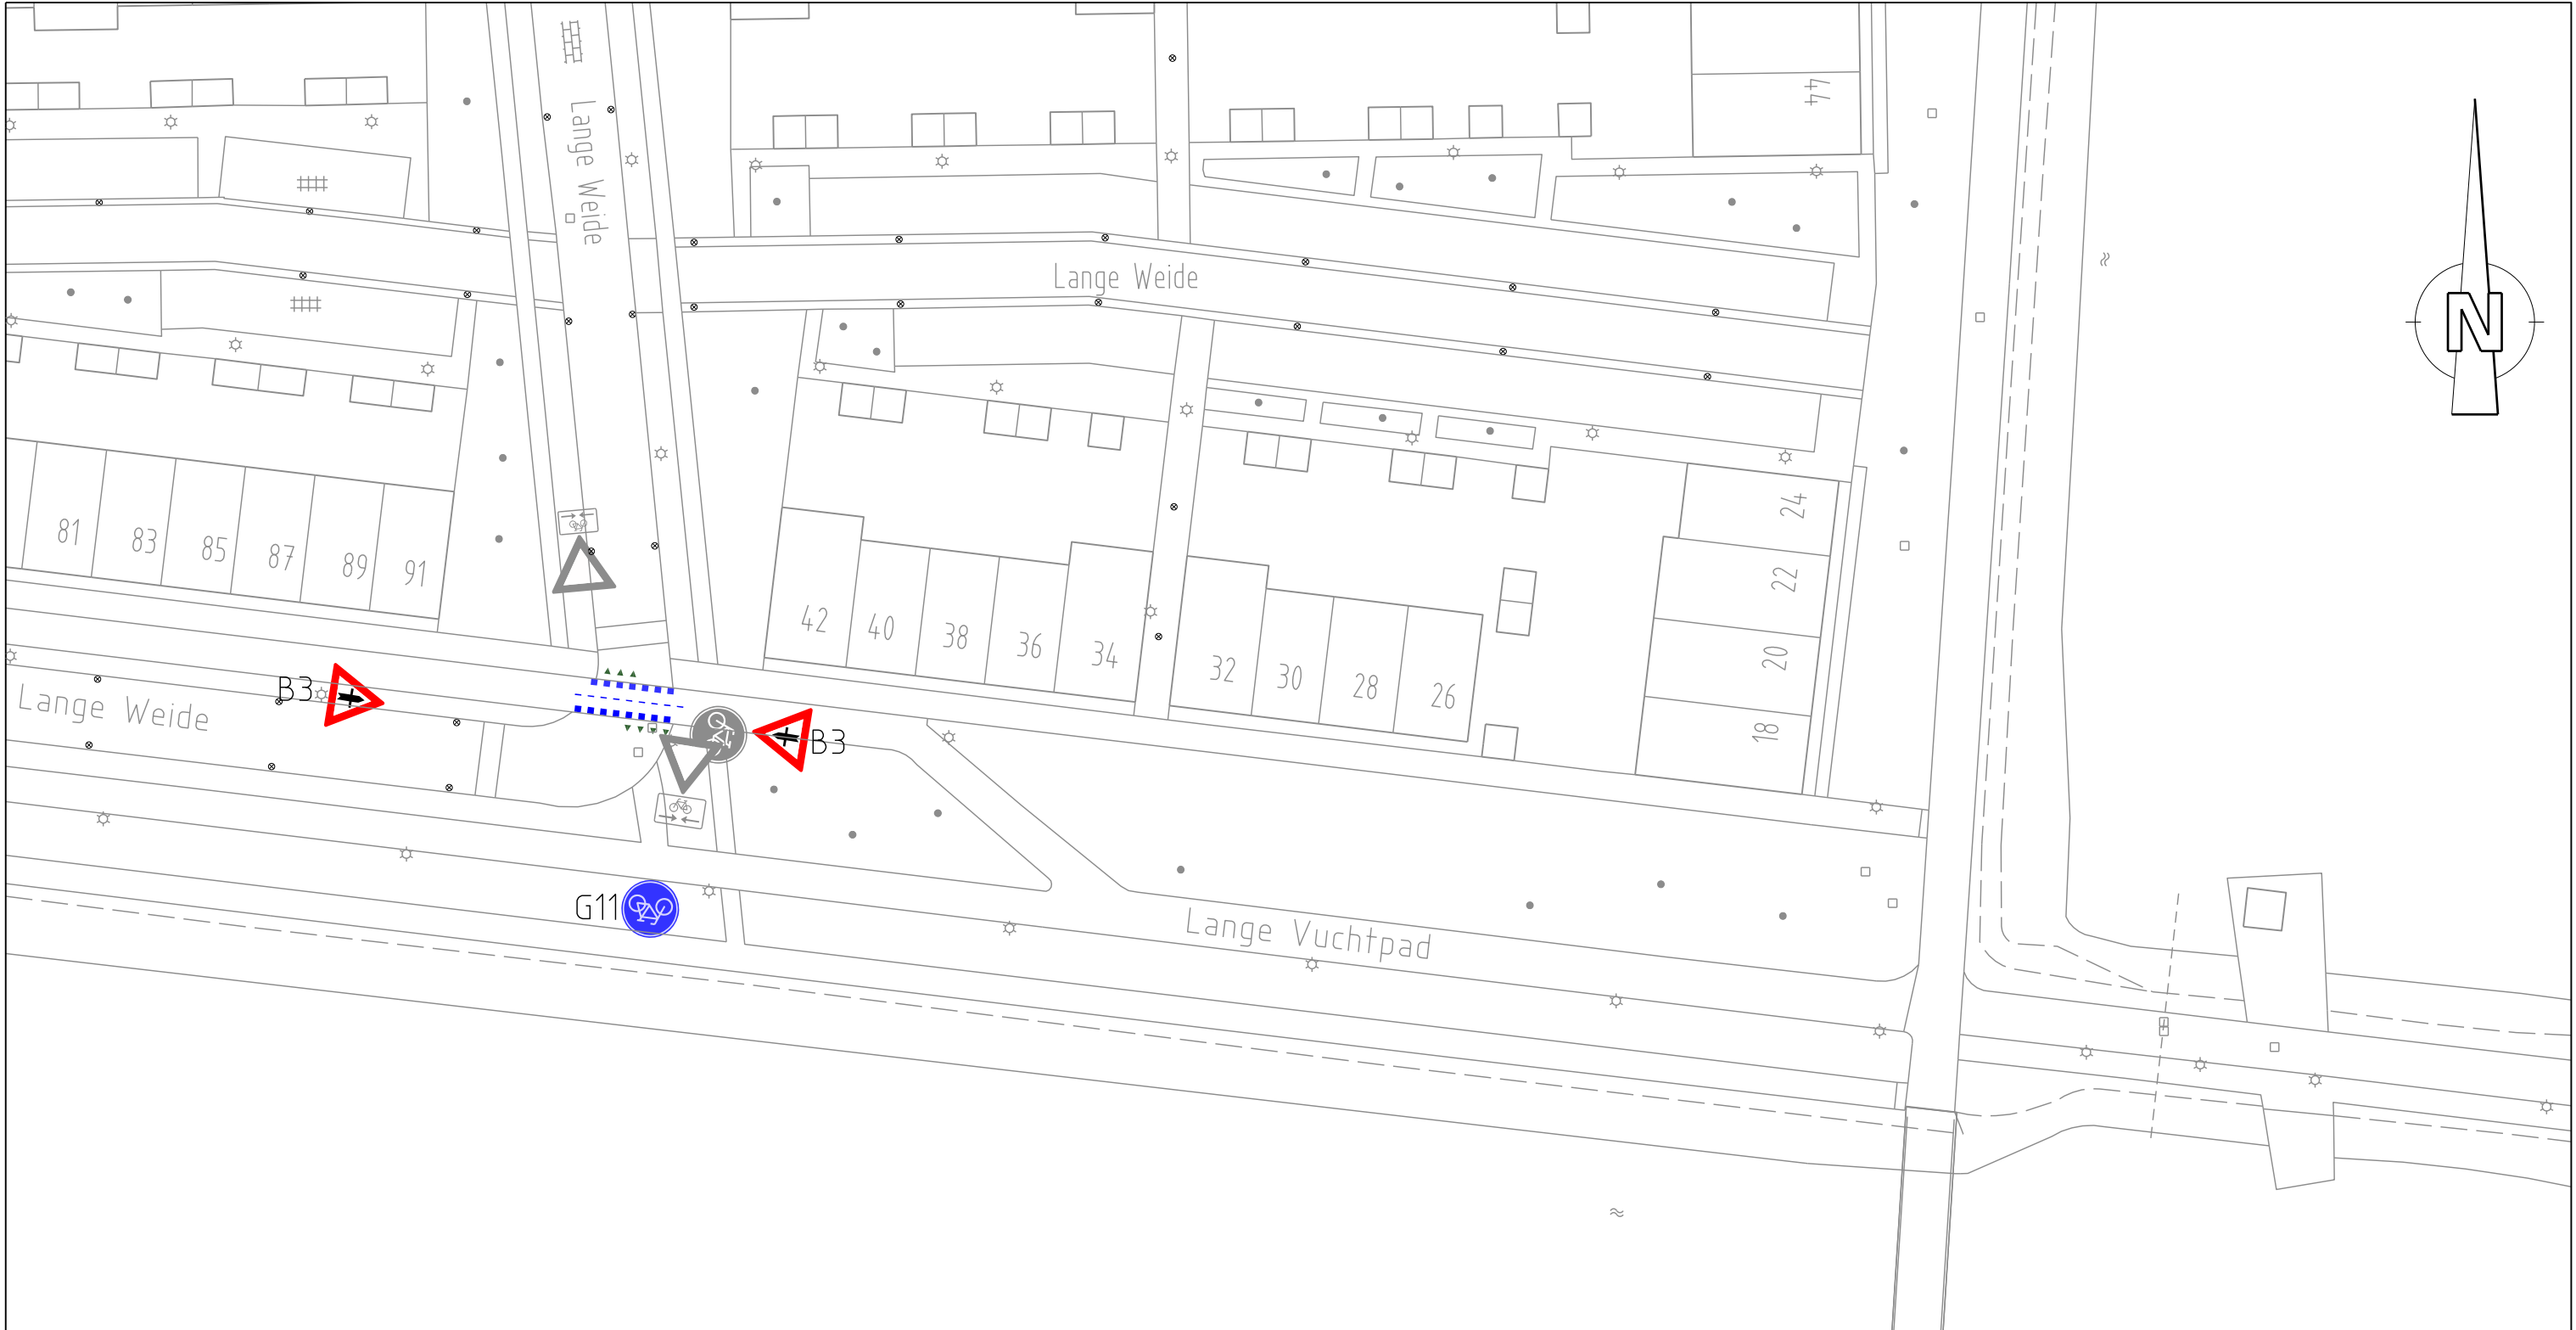

 Plaatsen: bebording

 Bestaande bebording

 Aanbrengen: markering/thermoplast

 Aanbrengen: markering/element

Besteknummer: Projectmanager: Schaal: 1:500 Formaat: A3 Getekend door: Poppelier, T.M. Datum uitgifte: 30-04-15 Vrijgegeven door het teamhoofd: Vervoort, W.J.C. Status: Goedgekeurd		Lange Weide - Lange Vuchtpad aanbrengen haaiantanden, fietsblokken en bebording			
 Gemeente Breda Bezoekadres: Claudius Prinsenlaan 10, 4811 DJ Breda. Telefoon: 14 076 Postadres: Postbus 90156, 4800 RH Breda		Directie Beheer		dms: 1268 RO-HINR-NO-0214.dgn	
		Afdeling Stadsingenieurs Breda		Documenttype: Tekening	
		Documentnummer: 294964		Versie: 0	