


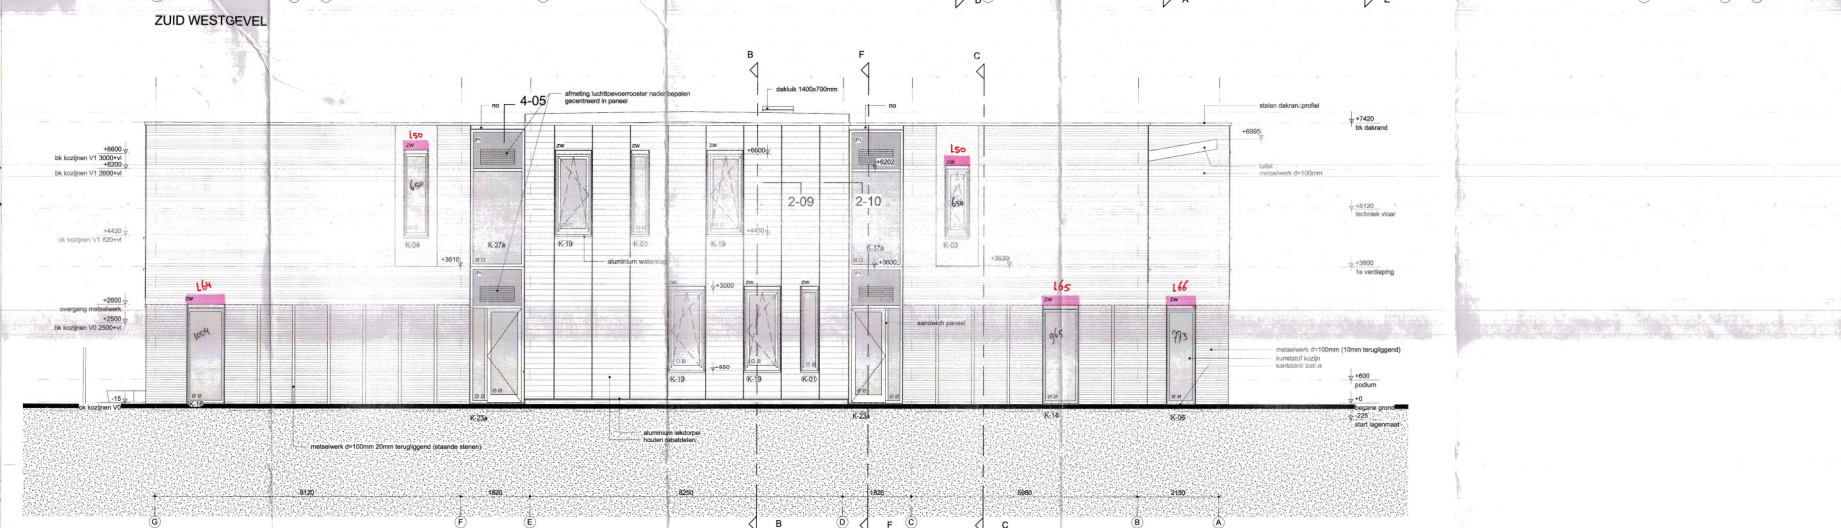

ALGEMEEN

- [illegible]

BOUWKUNDIG

- | | | | |
|---|--|---|-------------------------------|
| | reinhoutwerk: ris 100 mm | | vloer: zelfde als bijl. |
|  | kuizandsteen dikte volgens tekening |  | zonder hulpmiddelen te openen |
| | isotafie | | vingerklembevestiging |
| | lichte scheidingwand | | hoekbescherming profiel |
|  | kanalplaat vloer dikte volgens tekening constructeur | | |

LAGENMAAT BEGANE GROND = 62,5 MM
START LAGENMAAT BEGANE GROND 225 -PEIL

LAGENMAAT VERDIEPING = volgens tekening
START LAGENMAAT VERDIEPING 2650 MM PE

INSTALLATIES

hwa	hemo/waterafvoer
no	noodoverlaat

BRANDVEILIGHEID

-  vluchtweegaanduiding
 kozijn 30 min WBD00
 draag 30 min WBD00
-  brandslanghaspel (inbouw)
 brandwerendheid constructie: WBD00 30 min



WAND EN- VLOERAFWERKINGEN

VLOERAFWERKINGEN: (gehele vloer)	WANDAFWERKINGEN: (gehele ruimte)
* v.0 gaai	* w.0 onafgewerkt
* v.1 gielmortelvloer	* w.1 projectscan
* v.2 marmeren	* w.2 wandtegels 150x150mm (tot plafond)
* v.3 marmeren met versende onderlaag	* w.3 wandtegels 150x150 boven pantry/bokje/keukenblok of achter uitfortgootsteen
* v.4 tapet	
* v.5 echoorlogcompat	

KOZIJNVULLINGEN

- | | |
|----|---|
| 10 | isolerende beglazing |
| 20 | isolerende beglazing, binnenuit geïsoleerd (doorvalveilig) |
| 30 | isolerende beglazing, buitenruit geïsoleerd (doorvalveilig) |
| P1 | geïsoleerd sandwich paneel |

VERDELING LAGENMAAT

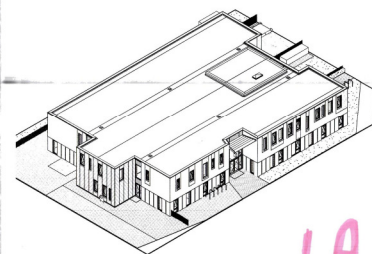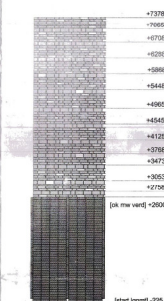

MAATVOERING IN HET WERK CONTROLEREN

PROJECT	OPERATION
---------	-----------

Nieuwbouw IKC Steenderen Gemeente Dronckhofs
Postbus 200
7255 ZJ Hengelo (Gld)
0575 76 02 90

Uitvoerings Ontwerp
ZW en NW Gavel

PROJECTLEIDER/	G.K./
TEKENAAR/	RTS

1. January

W041597

ARX ARCHITECTUUR
INTERIEUR
STEDENBOUW

ROZENSTRAAT 14
7299 XT HENGELO (GLD.)
T. +31 (0)575 442400
INFO@AFKONLINE.NL

WWW.AUDONLINE.NL	
PROJECTNR	GEWUZZIG
14003	A : 12-03-20