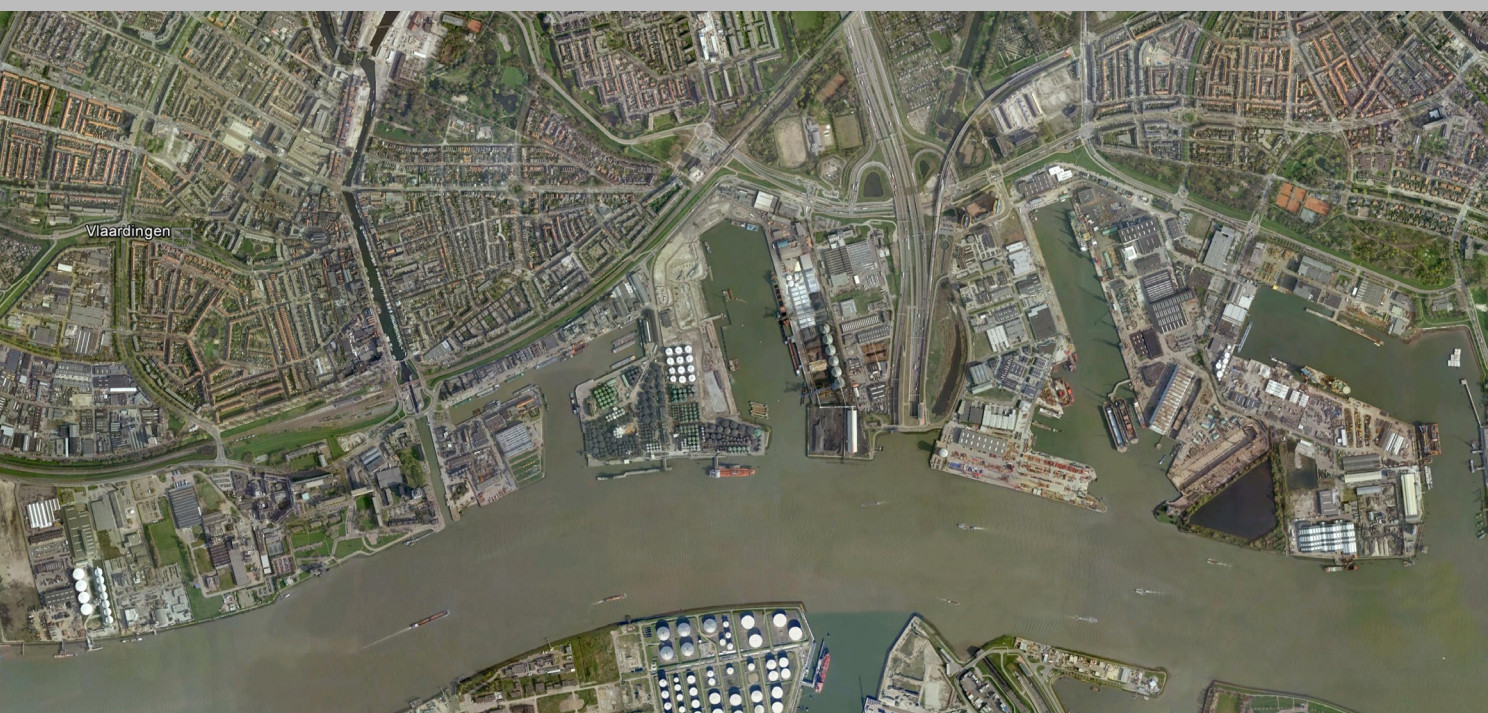


Vlaardingen

Rivierzone-Oost, 1e herziening



BESTEMMINGSPLAN



Rho

—
ADVISEURS
VOOR
LEEFRUIMTE

Rivierzone-Oost, 1e herziening

Vlaardingen

bestemmingsplan

identificatie

identificatiecode:
NL.IMRO.0622.ph01Rioost2015-0120

projectnummer:
062200.16145.04

opdrachtgever:
ir. R.A. Sips

planstatus

datum:
17-07-2015
24-07-2015

status:
concept
ontwerp
vastgesteld

Inhoudsopgave

Toelichting		3
Regels		5
Hoofdstuk 1	Regels behorende bij de 1e herziening	8
Artikel 1	Begripsomschrijvingen	8
Artikel 2	Van toepassing zijnde regels	9
Artikel 3	Slotregel	10



Rho

—
ADVISEURS
VOOR
LEEFRUIMTE

Toelichting

Aanleiding en doel

Bij besluit van 28 november 2013 heeft de raad het bestemmingsplan Rivierzone-Oost vastgesteld. Tegen dit besluit is beroep ingesteld bij de Afdeling Bestuursrechtspraak van de Raad van State (ABRS). Op 6 mei 2015 heeft de ABRS het bestemmingsplan op drie onderdelen vernietigd. Ingevolge de uitspraak van de ABRS moet de raad over een van die onderdelen een nieuw besluit nemen. Ten aanzien van de andere onderdelen heeft de ABRS zelf in de zaak voorzien.

Het nieuw te nemen besluit heeft betrekking op de tussenbouw tussen Cimcool en het Cincinnatigebouw, waarin momenteel een aannemersbedrijf is gevestigd. De betreffende gronden hebben in het bestemmingsplan Rivierzone-Oost de bestemming Bedrijf, met (onder andere) de aanduiding 'kantoor'. Volgens artikel 3 lid 3.1 onder k is ter plaatse van deze aanduiding een zelfstandig kantoor toegestaan. Een deel van deze gronden valt samen met de aanduiding 'veiligheidszone - bevi' (opgenomen vanwege de risicocontour van Cimcool). De opgenomen regeling is verwarrend, omdat het lijkt alsof hier een (onderdeel van een) kwetsbaar object zou zijn toegelaten, terwijl elders in de regeling (artikel 3 lid 3.4 onder b) dergelijke objecten ter plaatse van de aanduiding 'veiligheidszone - bevi' expliciet worden uitgesloten. Om die reden en ook gelet op het huidige gebruik van de tussenbouw kiest de raad ervoor de aanduiding 'kantoor' ter plaatse van de tussenbouw te laten vervallen. Een en ander is vervat in de onderhavige herziening van het bestemmingsplan Rivierzone-Oost.

Vormgeving

Deze bestemmingsplanherziening bestaat uit een verbeelding (regels en plankaart) die vergezeld gaat van de onderhavige toelichting. Het betreft een partiële herziening, die in samenhang met het moederplan (het bestemmingsplan Rivierzone-Oost) moet worden gelezen. Het plangebied van deze herziening bestaat uit de tussenbouw tussen Cimcool en het Cincinnatigebouw.

Procedure

Het ontwerp van deze bestemmingsplanherziening wordt zes weken ter inzage gelegd. Gedurende deze periode kunnen zienswijzen worden ingediend.



Rho

—
ADVISEURS
VOOR
LEEFRUIMTE

Regels

Hoofdstuk 1 Regels behorende bij de 1e herziening

Artikel 1 Begripsomschrijvingen

1.1 plan

het bestemmingsplan Rivierzone-Oost, 1e herziening van de gemeente Vlaardingen.

1.2 bestemmingsplan

de geometrisch bepaalde planobjecten als vervat in GML-bestand NL.IMRO.0622.ph01Rioost2015-0120 met de bijhorende regels.

Artikel 2 Van toepassing zijnde regels

De regels van het bestemmingsplan Rivierzone-Oost met identificatiecode NL.IMRO.0622.bpRivioost2010-0131 zijn onverminderd van toepassing op dit plan.

Artikel 3 Slotregel

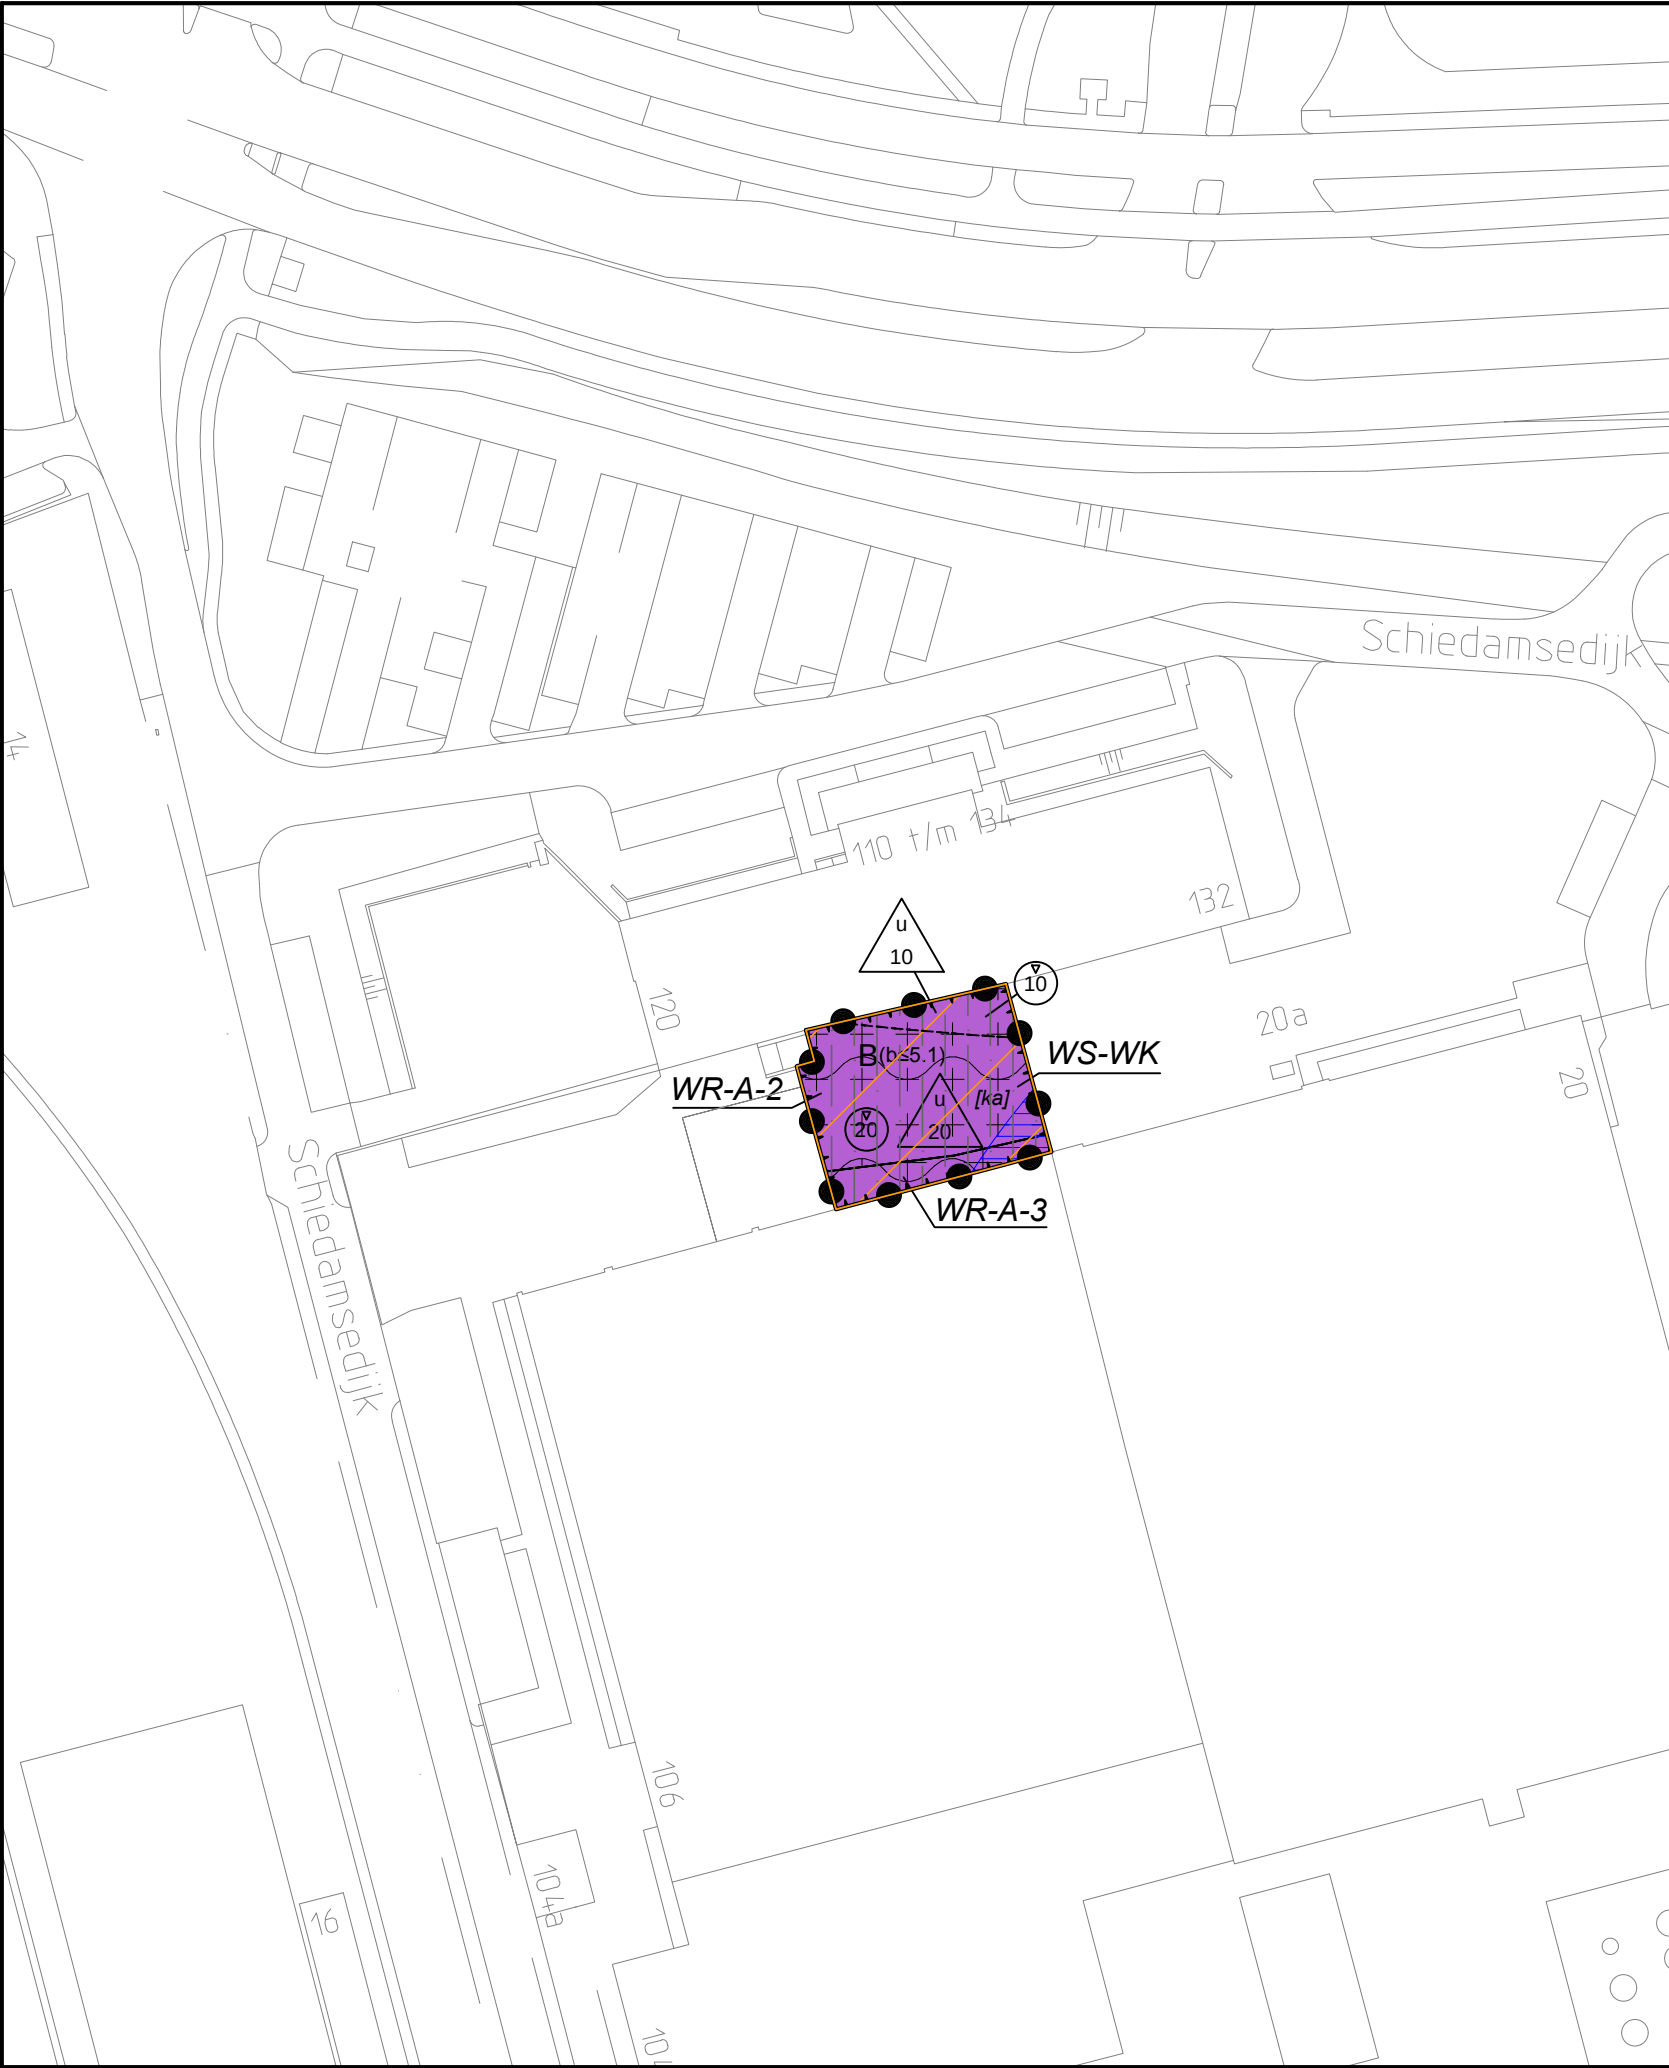
Deze regels worden aangehaald als: 'Regels van het bestemmingsplan Rivierzone-Oost, 1e herziening'.



Rho

—
ADVISEURS
VOOR
LEEFRUIMTE

Verbeelding



Plangebied

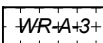
 plangrens

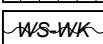
Enkelbestemmingen

 Bedrijf

Dubbelbestemmingen

 Waarde - Archeologie 2

 Waarde - Archeologie 3

 Waterstaat - Waterkering

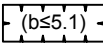
Gebiedsaanduidingen

 geluidzone - industrie

 overige zone - gezoneerd industrieterrein

 veiligheidszone - bevi

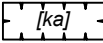
Functieaanduidingen

 bedrijf tot en met categorie 5.1

Bouwvlakken

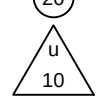
 bouwvlak

Bouwaanduidingen

 karakteristiek

Maatvoeringen

 maximum bouwhoogte (m)

 maximum bouwhoogte silo's en tanks

gemeente

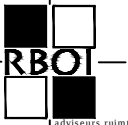
Vlaardingen

bestemmingsplan

Rivierzone-Oost, 1e herziening



identificatie		planstatus		tekening	
identificatiecode		datum	status	schaal	: 1:2000
NL.IMRO.0622.0257ph01Rioost2015-0120		17-07-2015	concept	afmeting	: 700x1000
				bladnummer	: 1
projectnummer		24-07-2015	ontwerp	aantal bladen	: 1
062200.16145.04			vastgesteld	bestand	: 0ZW1-BPL



adviseurs ruimtelijke ordening



Gemeente Vlaardingen

postbus 150
3000 AD Rotterdam
010-2018555

info@rboi.nl
www.rboi.nl

referte
getekend

: ir. R.A. Sips
: P. Fijneman



Rho

—
ADVISEURS
VOOR
LEEFRUIMTE