


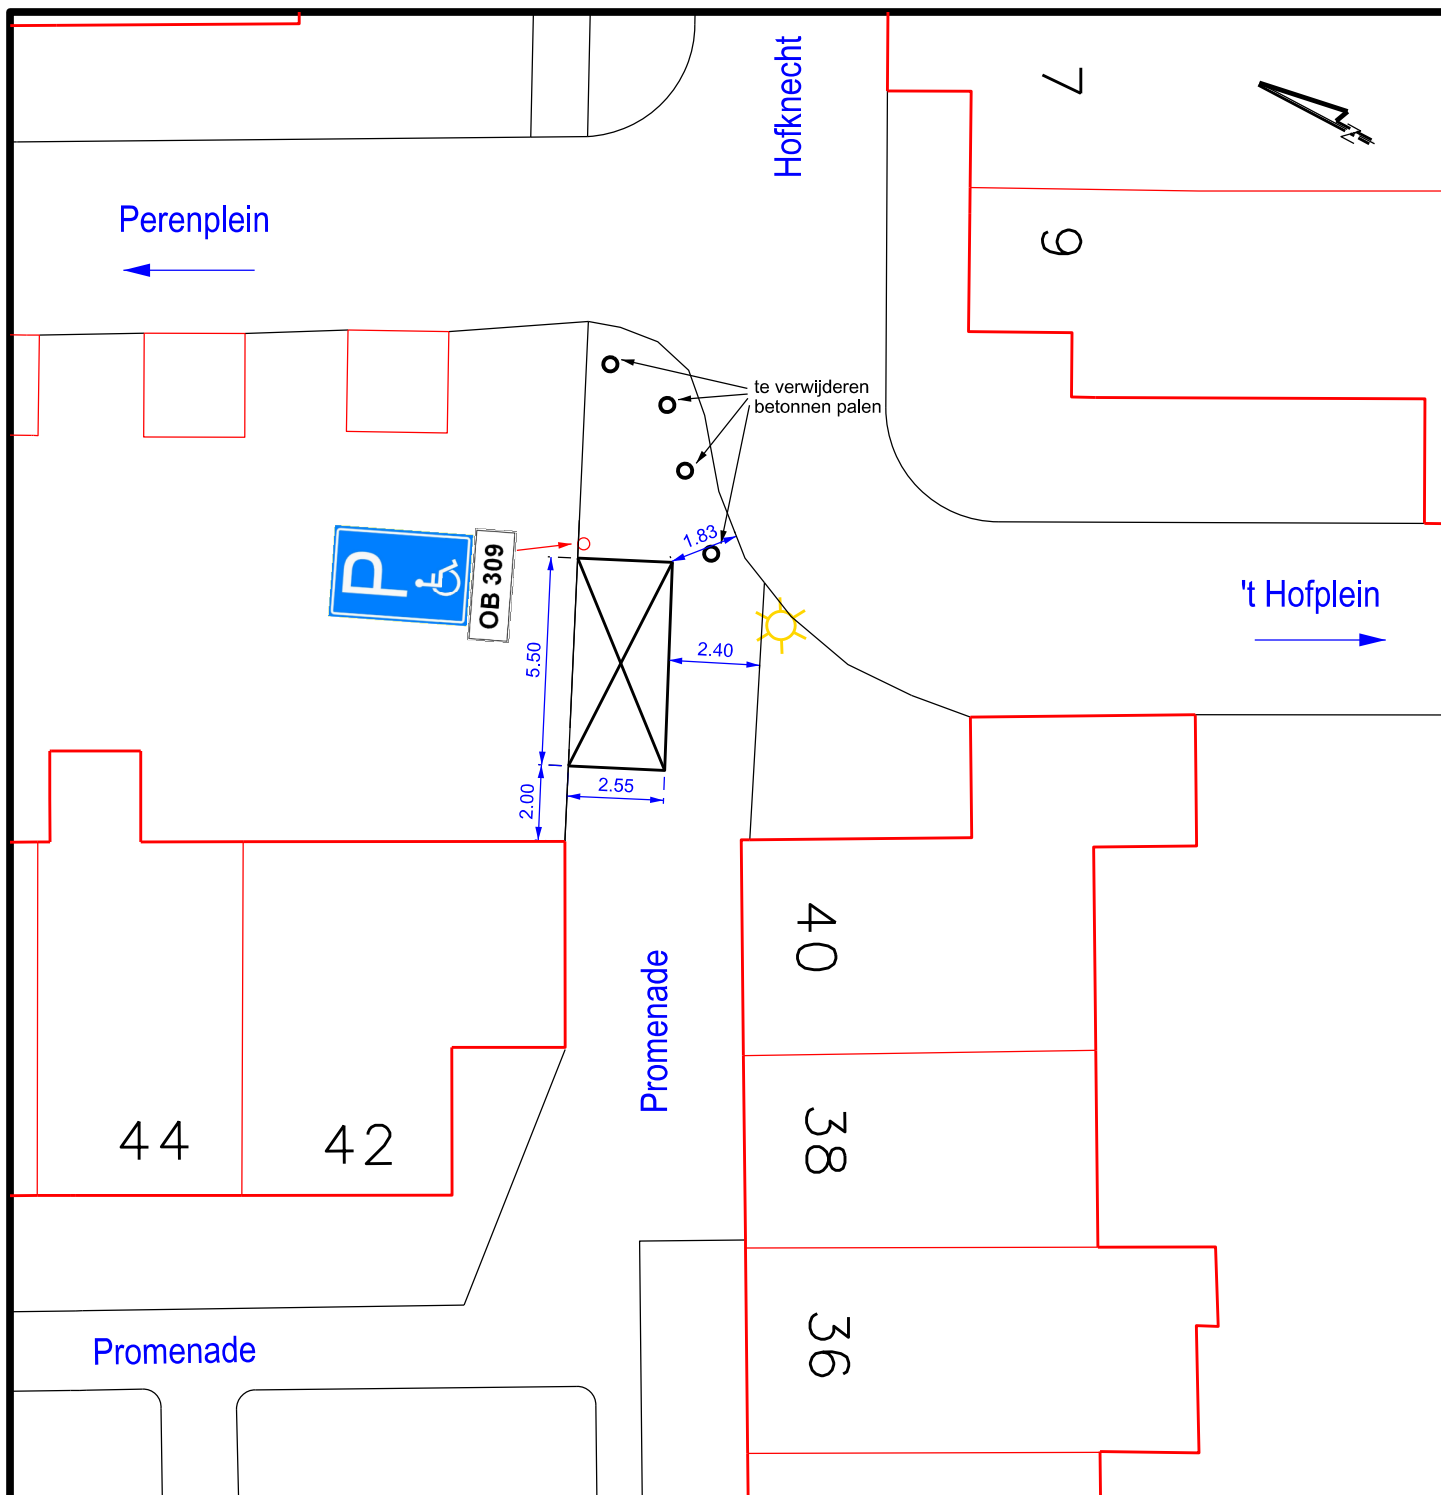

Omschrijving wijziging	Datum	Getekend
aanpassing locatie, 1 meter richting Promenade 42	30-7-2015	EZ



Gemeente
Wijk bij Duurstede

Onderwerp: Gehandicaptenparkeerplaats 2015

Project / Werk: Promenade 42

Afdeling Beheer

Postbus 83, 3960 BB Wijk bij Duurstede, tel.: 0343 595595

Schaal: 1:200	Datum: 29-7-2015	Archiefnr: WBD1503812
Formaat: A4	Getekend: EZ	Tek nr: