



Aan te brengen gele onderbroken streep

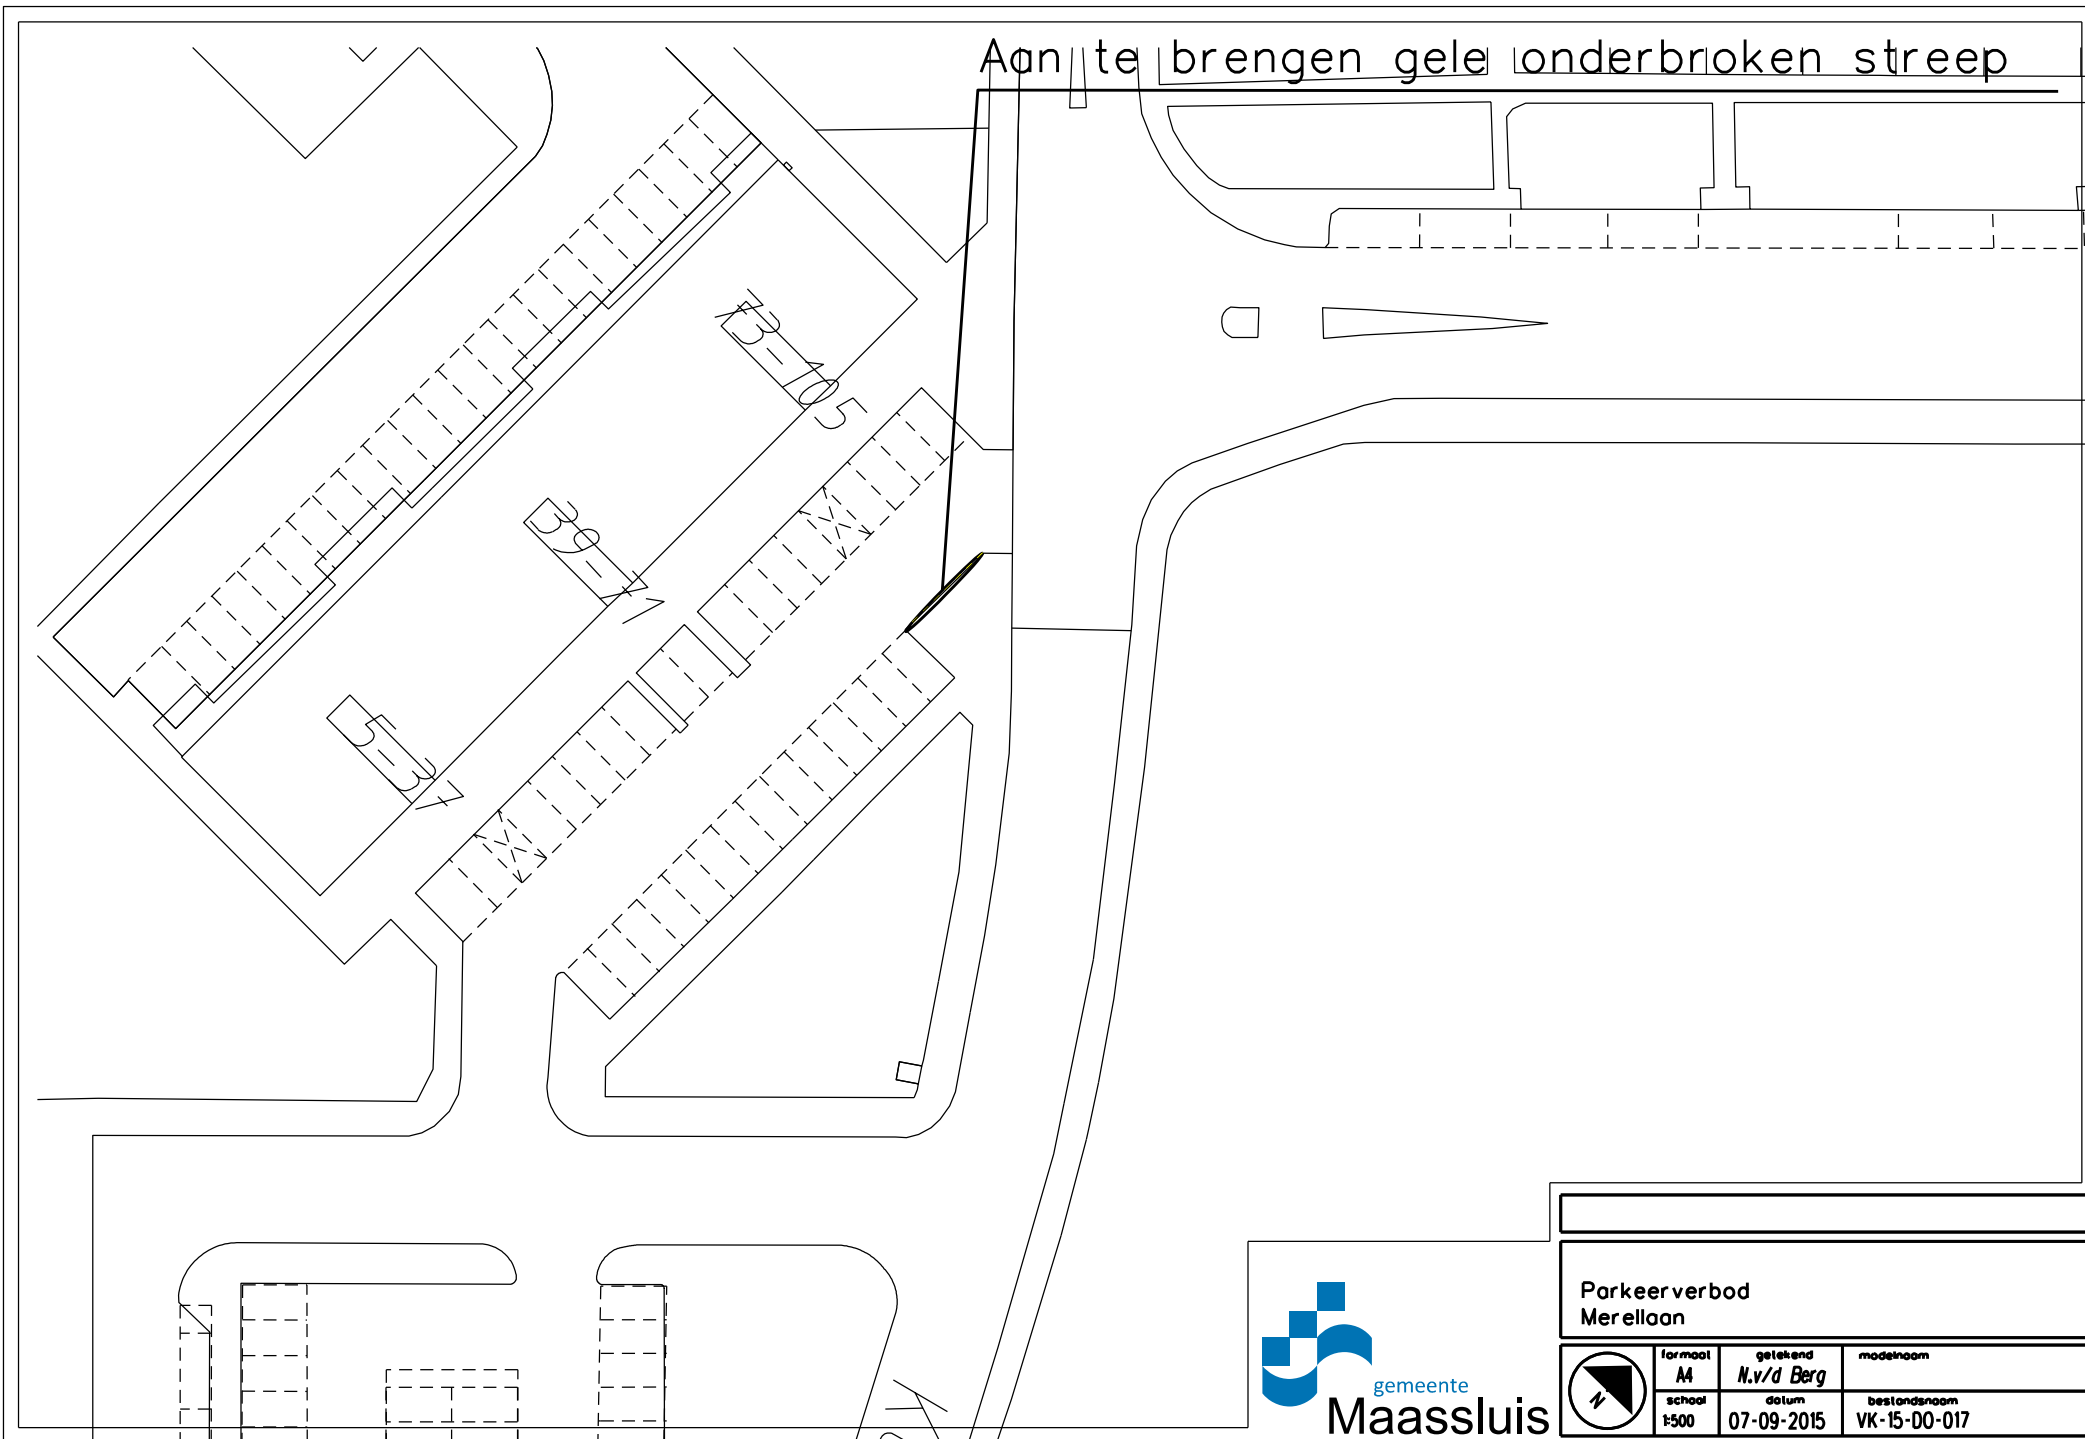

Parkeerverbod Merellaan		
	formaat A4	getekend N.v/d Berg
	school 1:500	bestandsnummer VK-15-00-017