



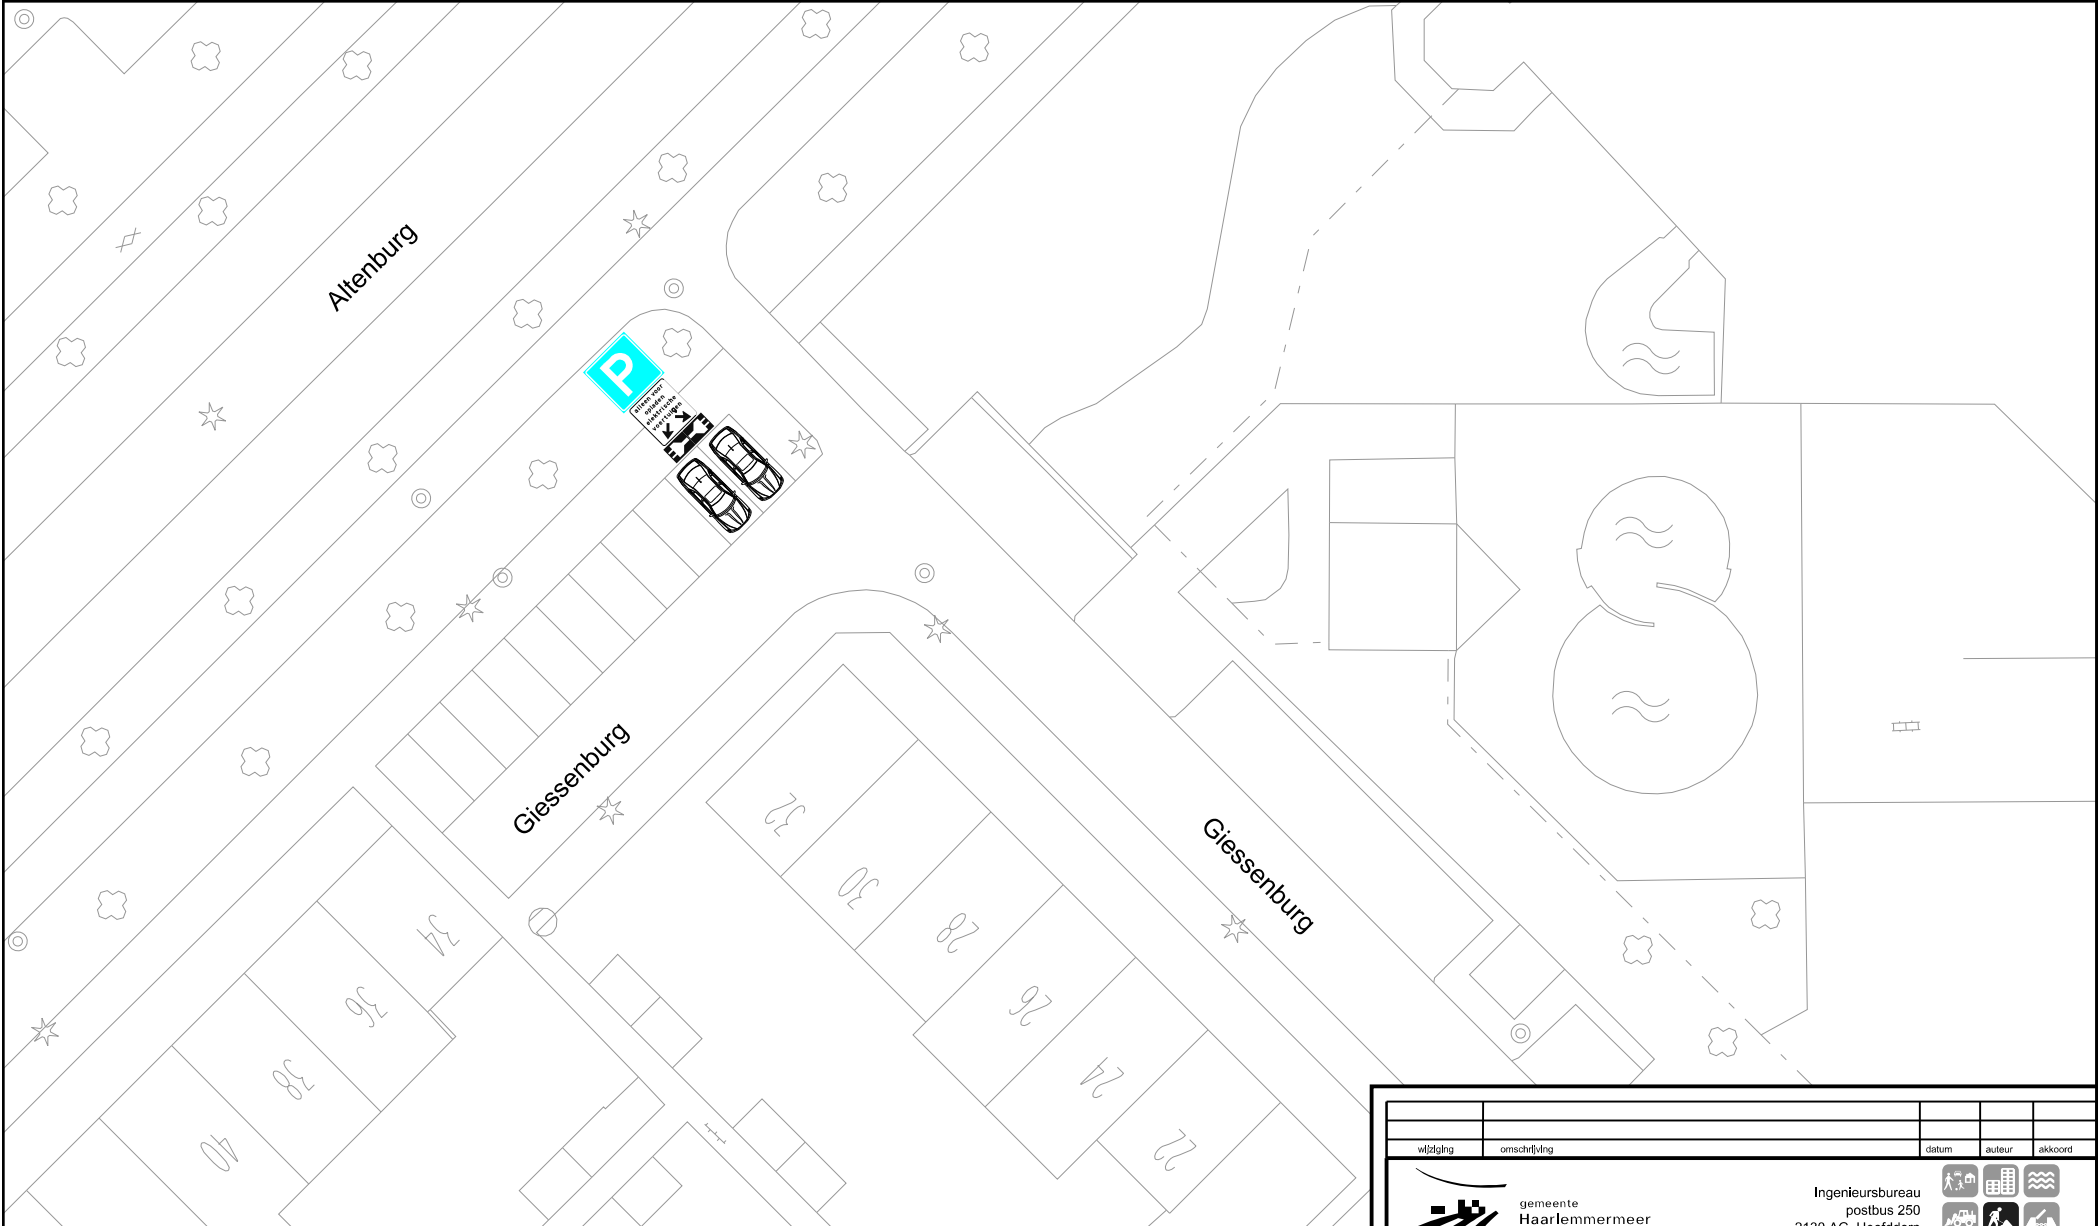

aan te brengen verkeersbord E4
voorzien van onderbord:

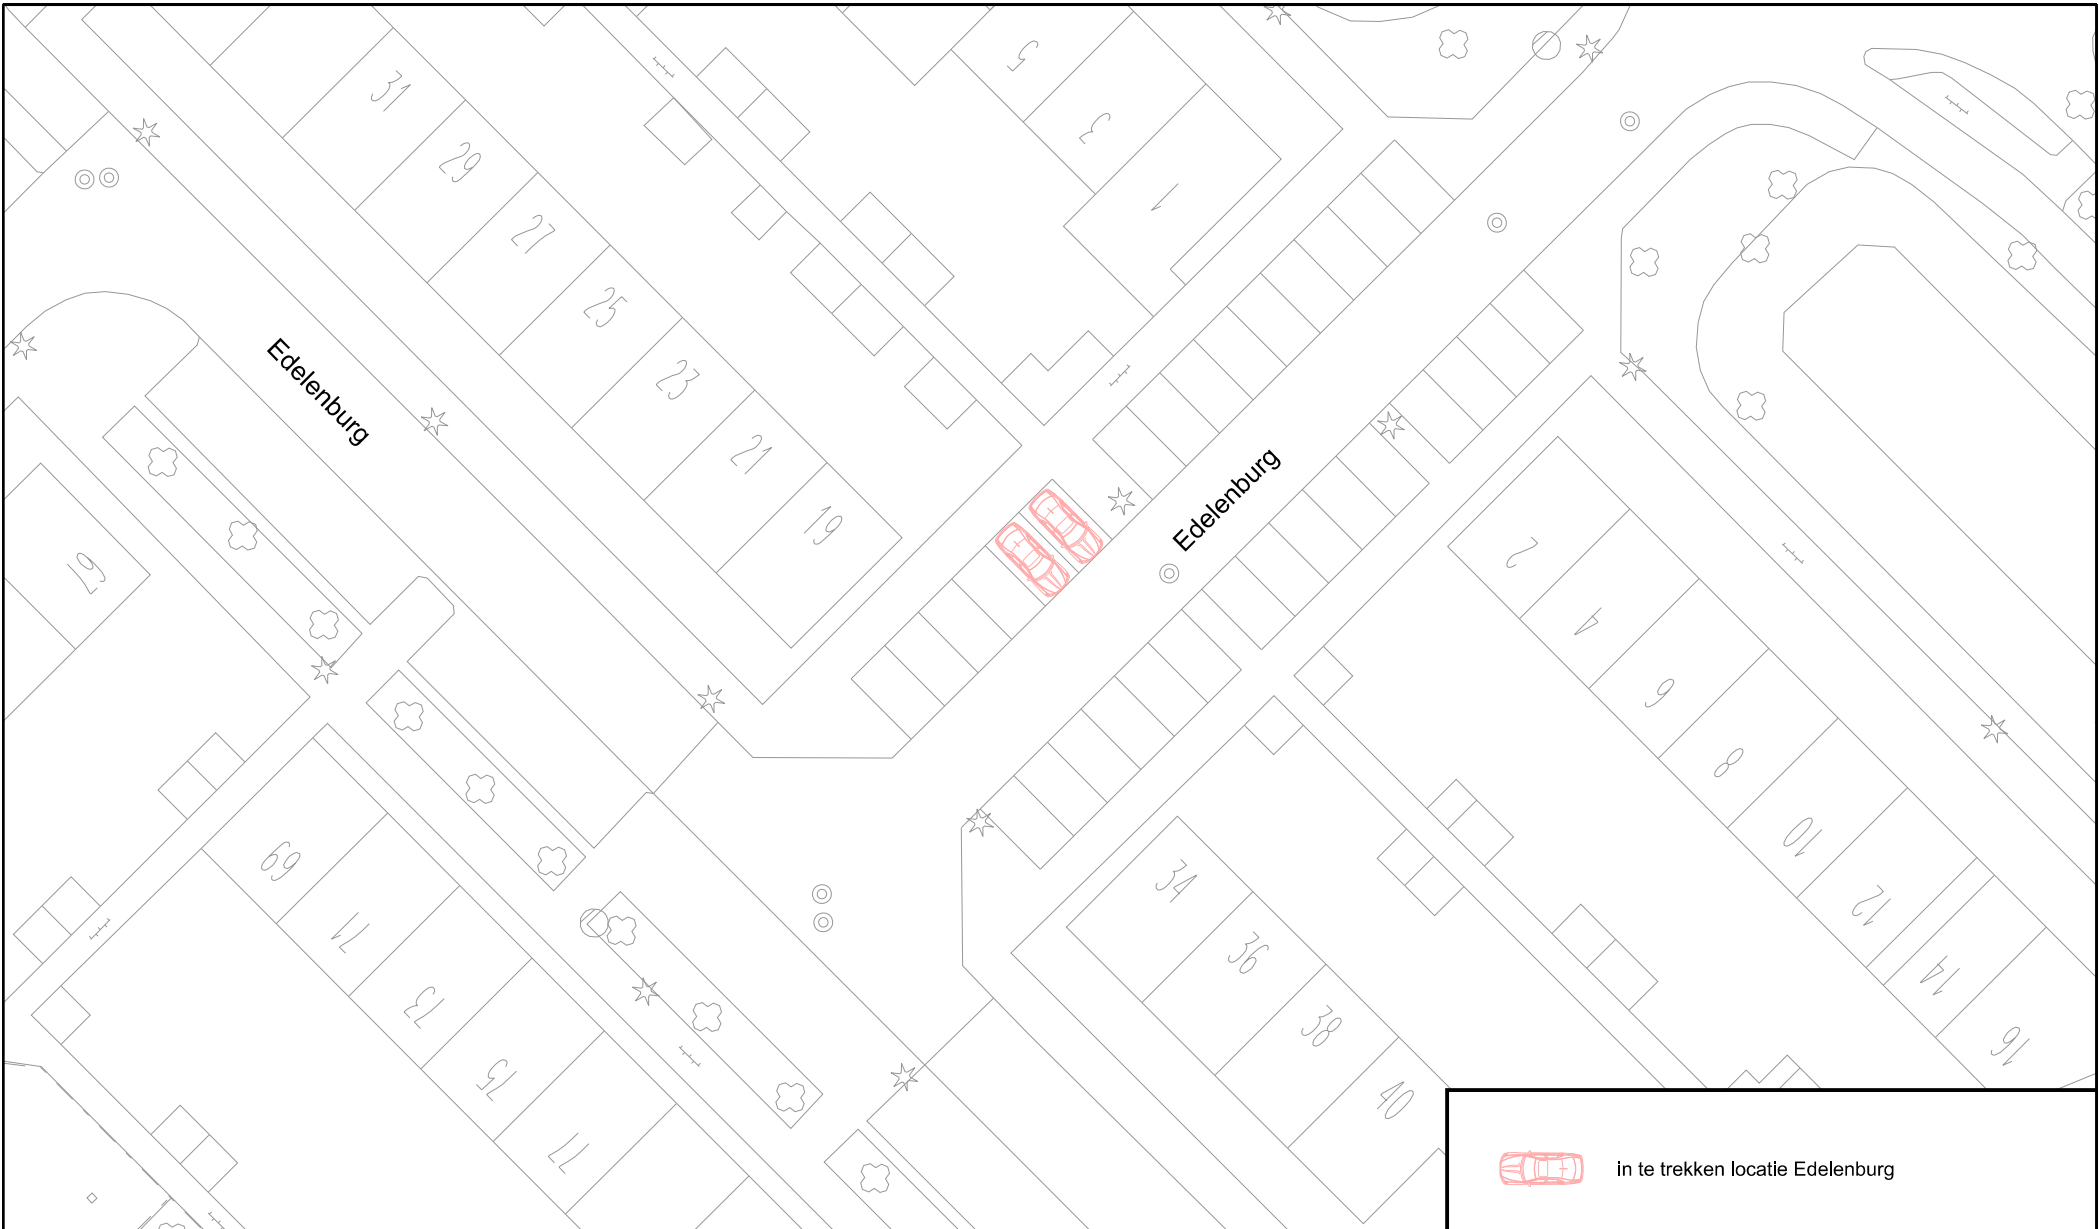

aan te brengen laadpaal
voorzien van 2 uitgangen

tevens aanbrengen stootbanden
in parkeervakken ter bescherming
van de laadpaal

Aanbrengen laadpaal ten behoeve
van aanvraag adres:
- Hamelenburg 44 (A33)
- Carolineburg 13 (A04)

wijziging	omschrijving		datum	auteur	akkoord
 gemeente Haarlemmermeer		Ingenieursbureau postbus 250 2130 AG Hoofddorp tel. 0900-1852			
        					
HOOFDDORP		Edelenburg / Giessenburg			
Parkeergelegenheid alleen voor opladen elektrische voertuigen		Verkeersbesluittekening			
Opdracht:	915	Datum:	aug 2015	Auteur:	S. Koggel
WO-nr.:		Status:	Definitief	Controle:	
Contractnr.:		Blad:	P38		
DOC-nr.:	2014-100-148A	Afmeting:	A3	Akkoord:	
Documentsoort:	Tekening	Schaal:	1:400		