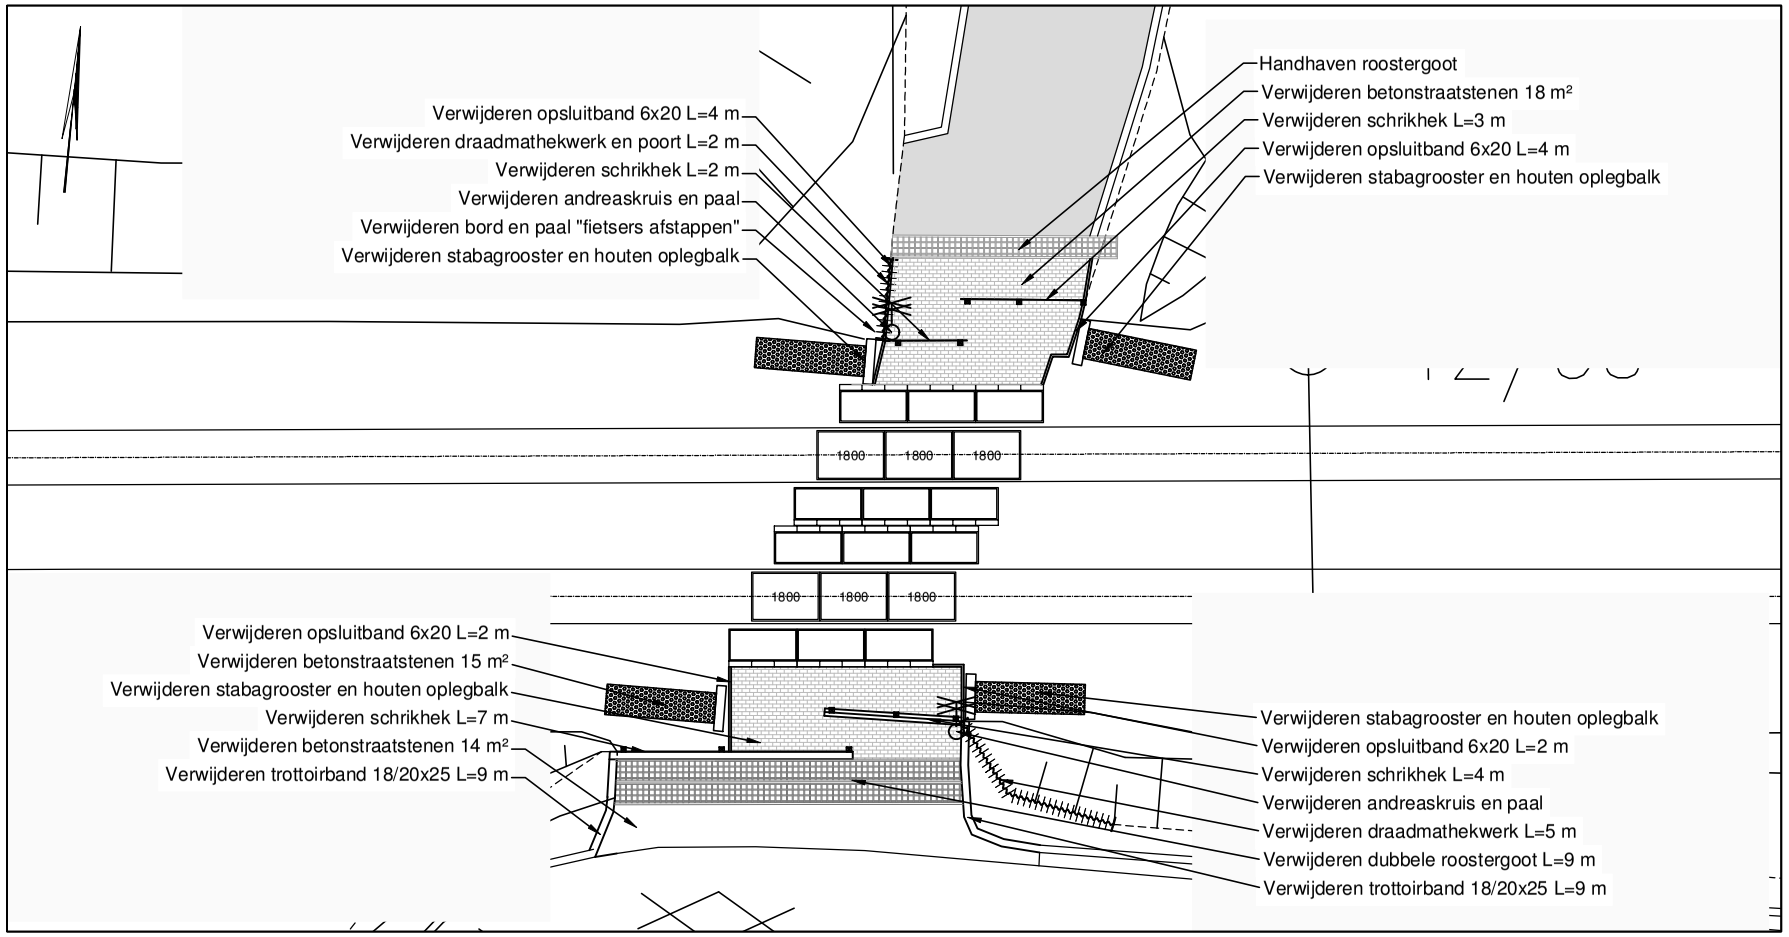

Bestaande situatie

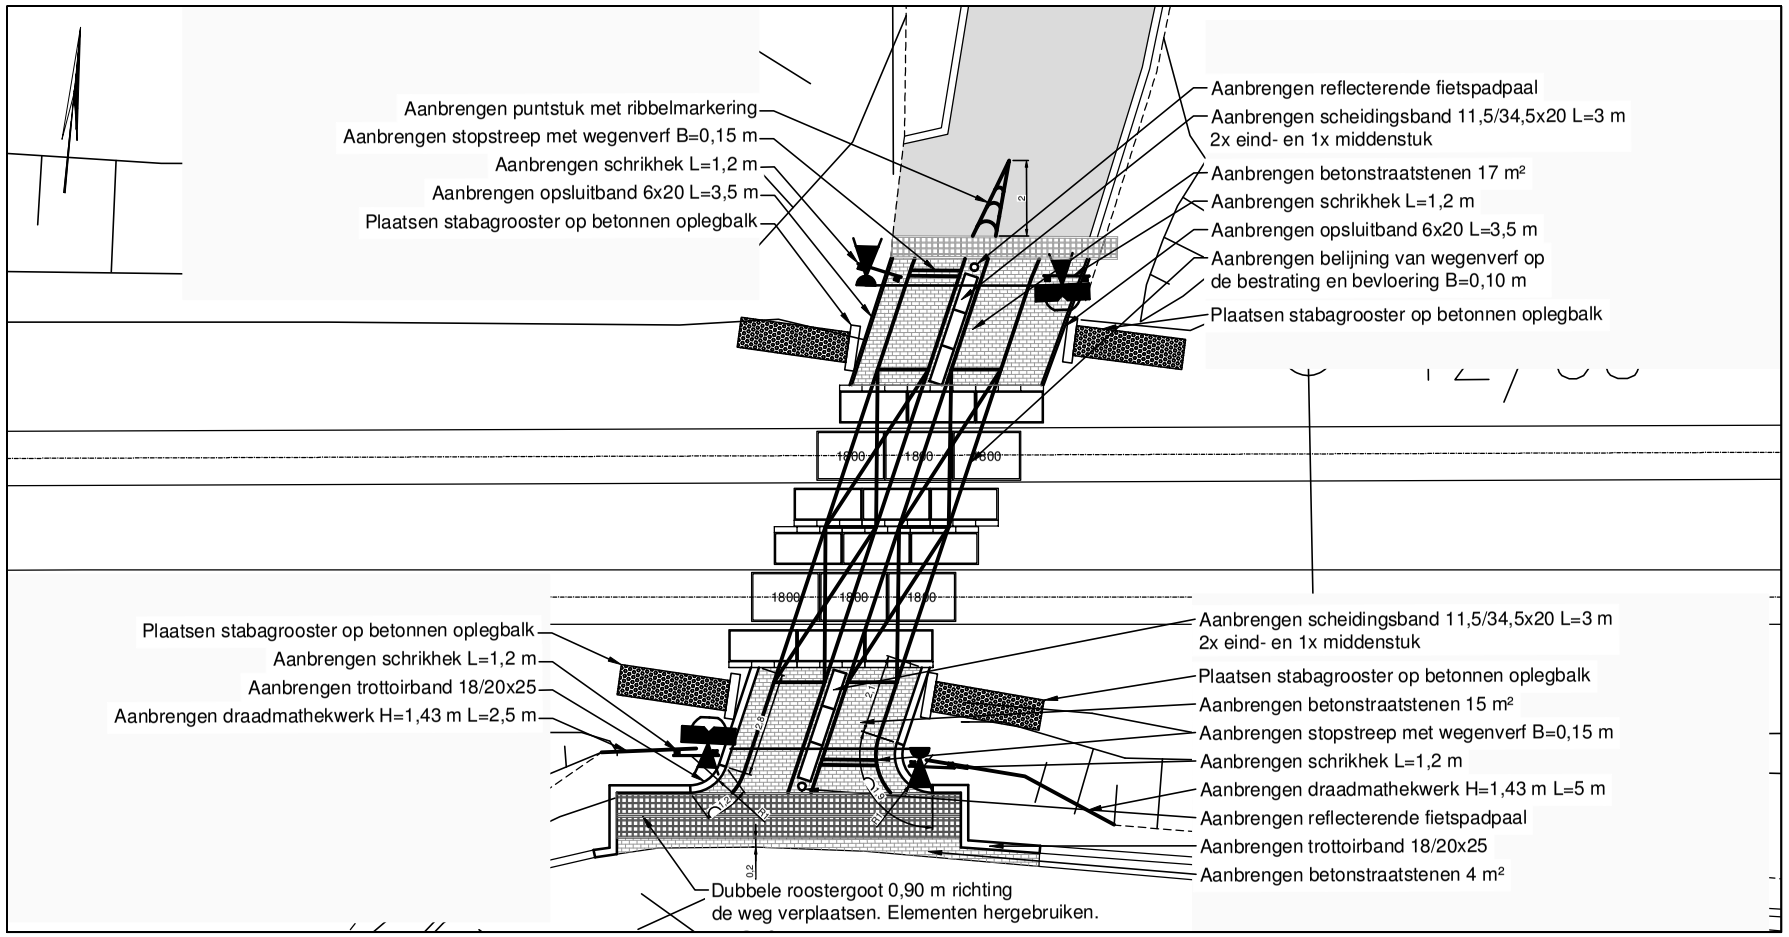

Nieuwe situatie

Gemeente Stein

Verkeersbesluit **voor het opheffen van de geslotenverklaring voor (brom)fietsers bij de spoorwegovergang Spoorstraat - Veestraat te Elsloo**

Tekening: 2015VBST08-1

Opdrachtgever	ProRail	Projectnummer	41450
		Versie	4.0
Projectnaam	Ontwerp ES-Lassen Elsloo	Versiedatum	03-06-2015
Onderdeel	Verhardingstekening	Formaat	A3
Documentstatus	Defintief	Schaal	1:200
Besteknummer	M-004265	Tekenaar	M. Hutman
Fase	-	Projectleider	E. Herrewijnen
Tekeningnr.	41450-4.0-Verhardingstekening-B1-1	Vrijgegeven	E. Herrewijnen
Blad 1	Geo 063 KM van 12.8 tot 13.0		

Advies- en ingenieursbureau
Burg. van Roijensingel 13
8011 CT Zwolle
www.4infra.nl