


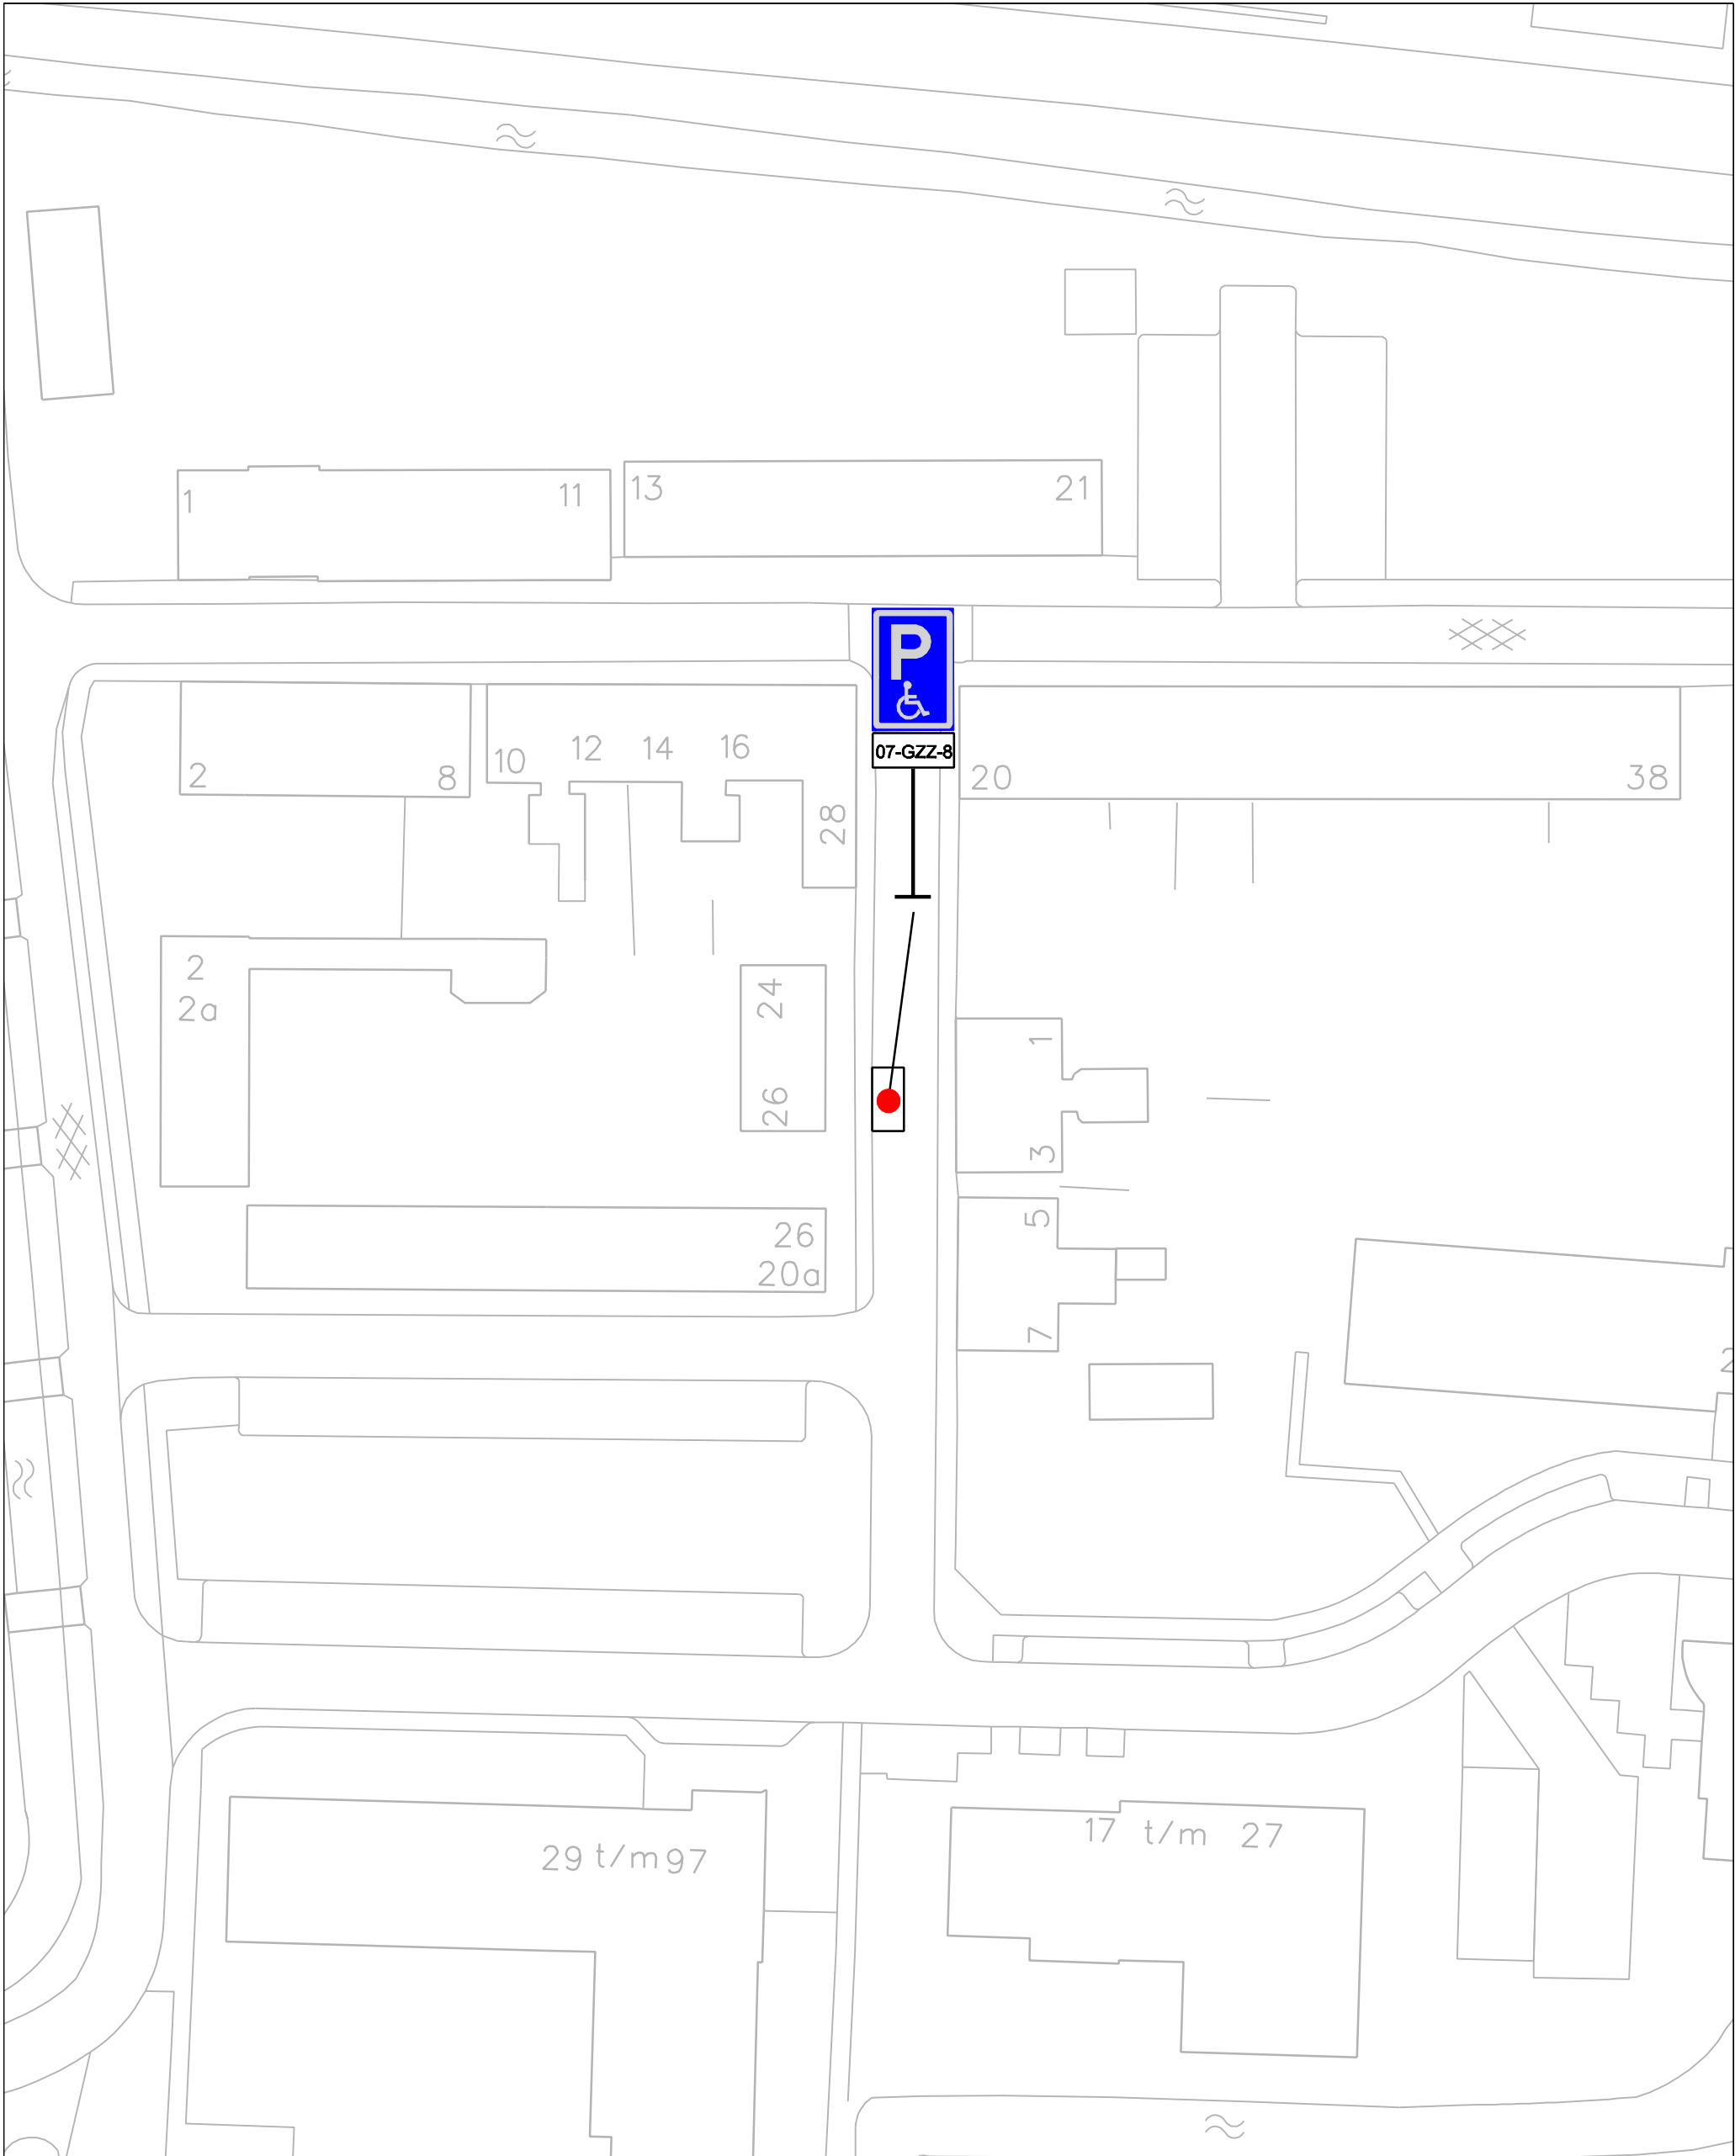

Behoort bij besluit van B & W d.d.:		
Het plaatsen van een gehandicapten bord (E06) + onderbord parkeerplaats en belijning T.B.V. bewoners Derk Nanningstraat 3		
Projectnr:	Teknr: -	Gemeente Appingedam
Datum: 20-08-2015	Formaat: A3	Schaal: 1: 500