
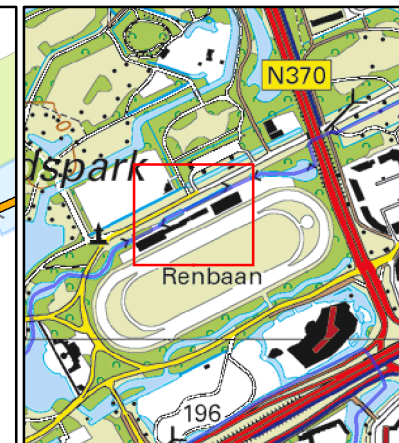


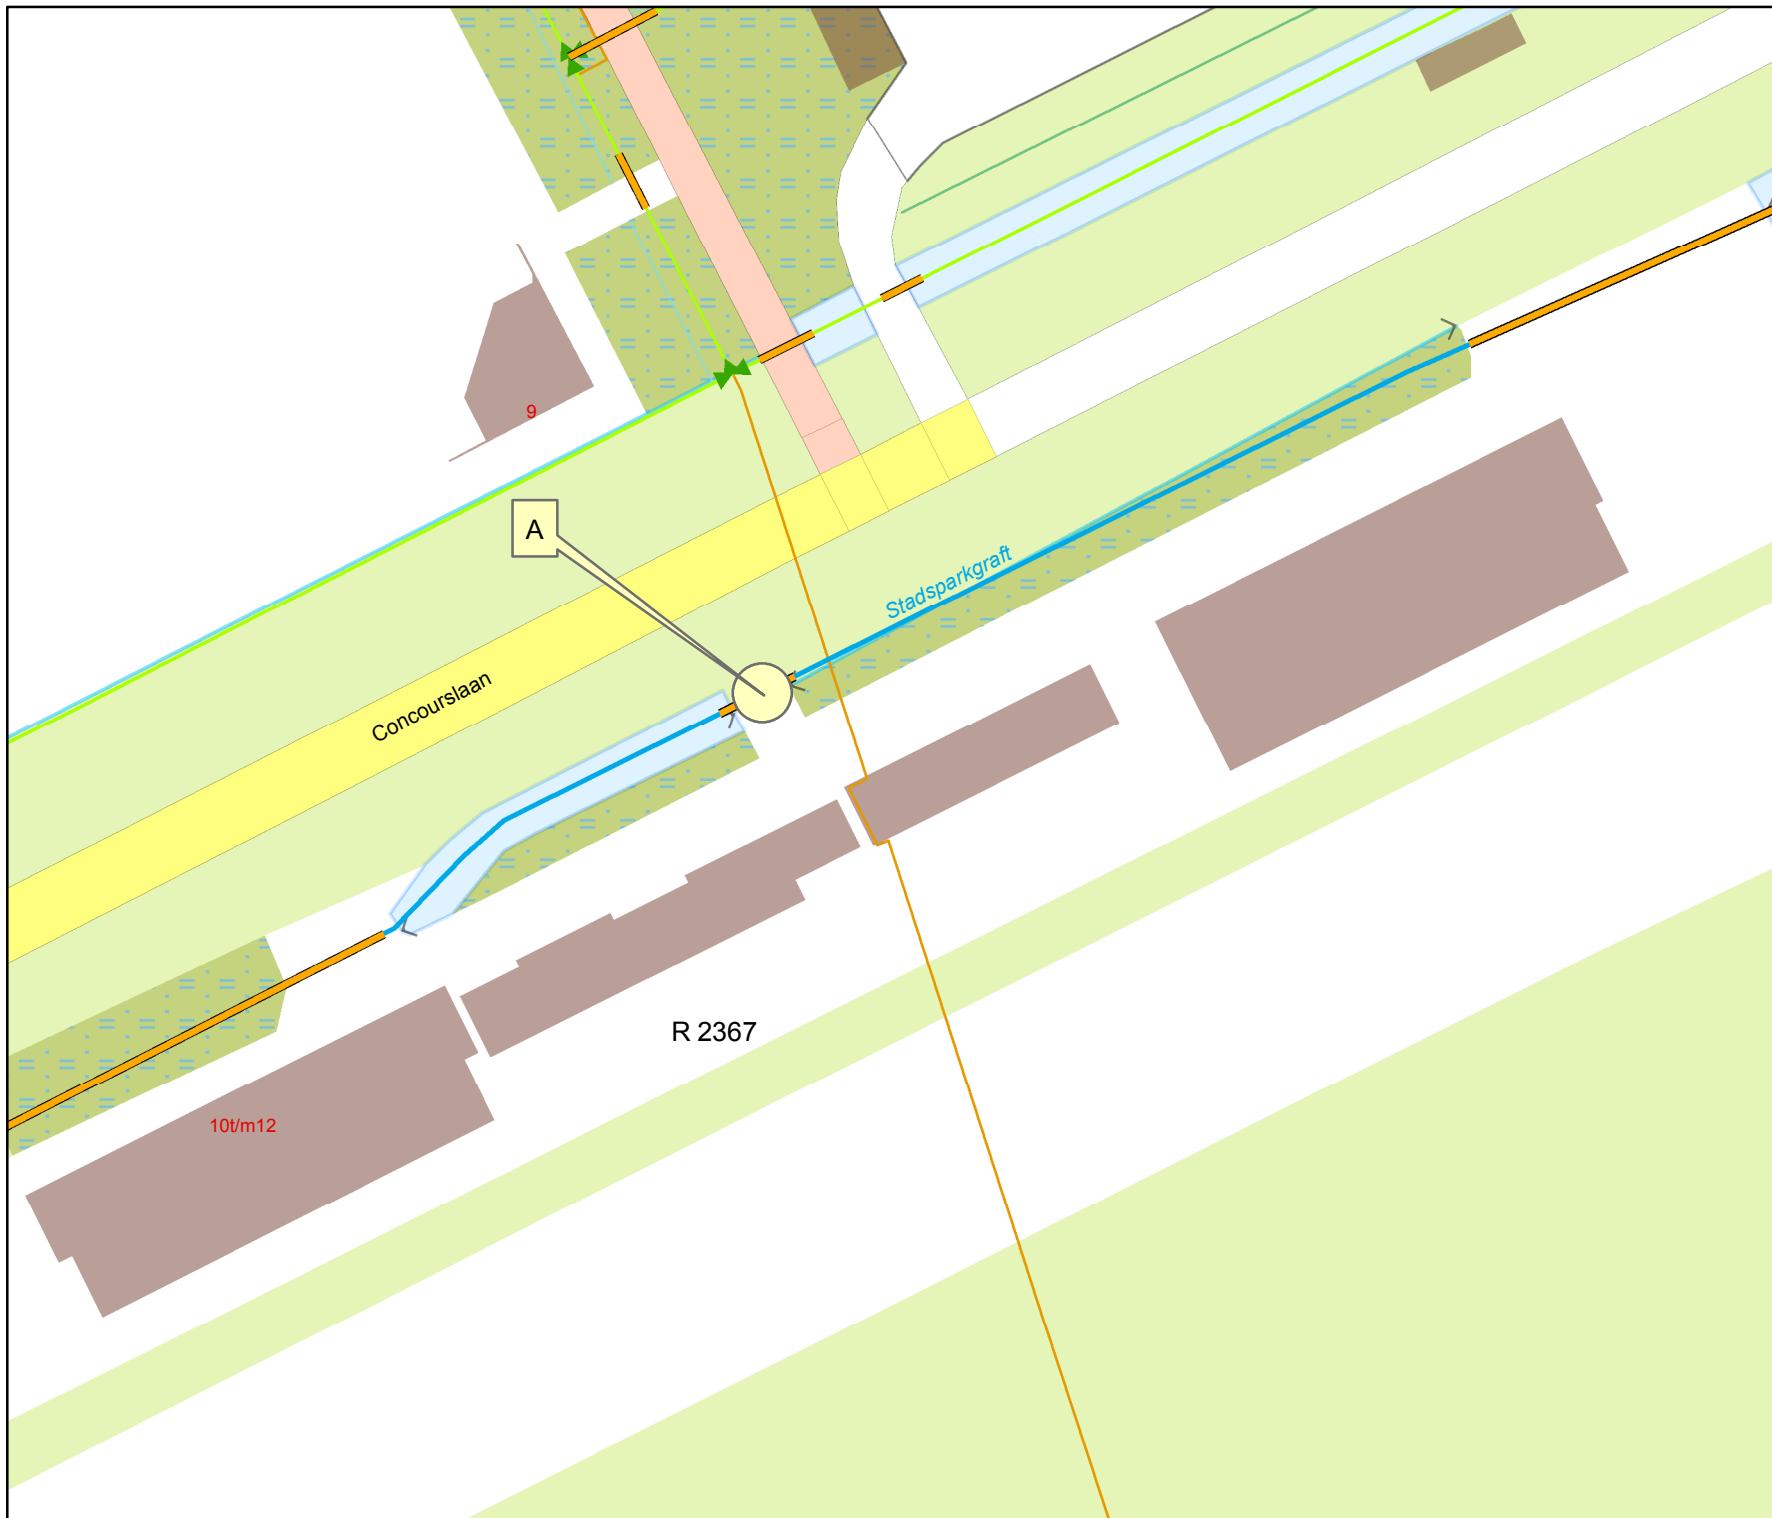

Overzicht schaal 1:15.000

Legenda

Oppervlaktewaterlichamen

Hoofdwatergangen

 hoofdwatergang

Schouwsloten

 schouwslot

 sloot

 Kad percelen vw

 Dam met duiker

Tekeningnr: V&H.14-20835

Watervergunning

voor het verlengen van een dam met duiker in de Stadsparkgracht nabij de Concourslaan 10 te Groningen.

Waterschap NOORDERZIJLVEST



Datum: 27 januari 2015

Schaal: 1000

Getekend door: R. Halsema

Formaat: A4