
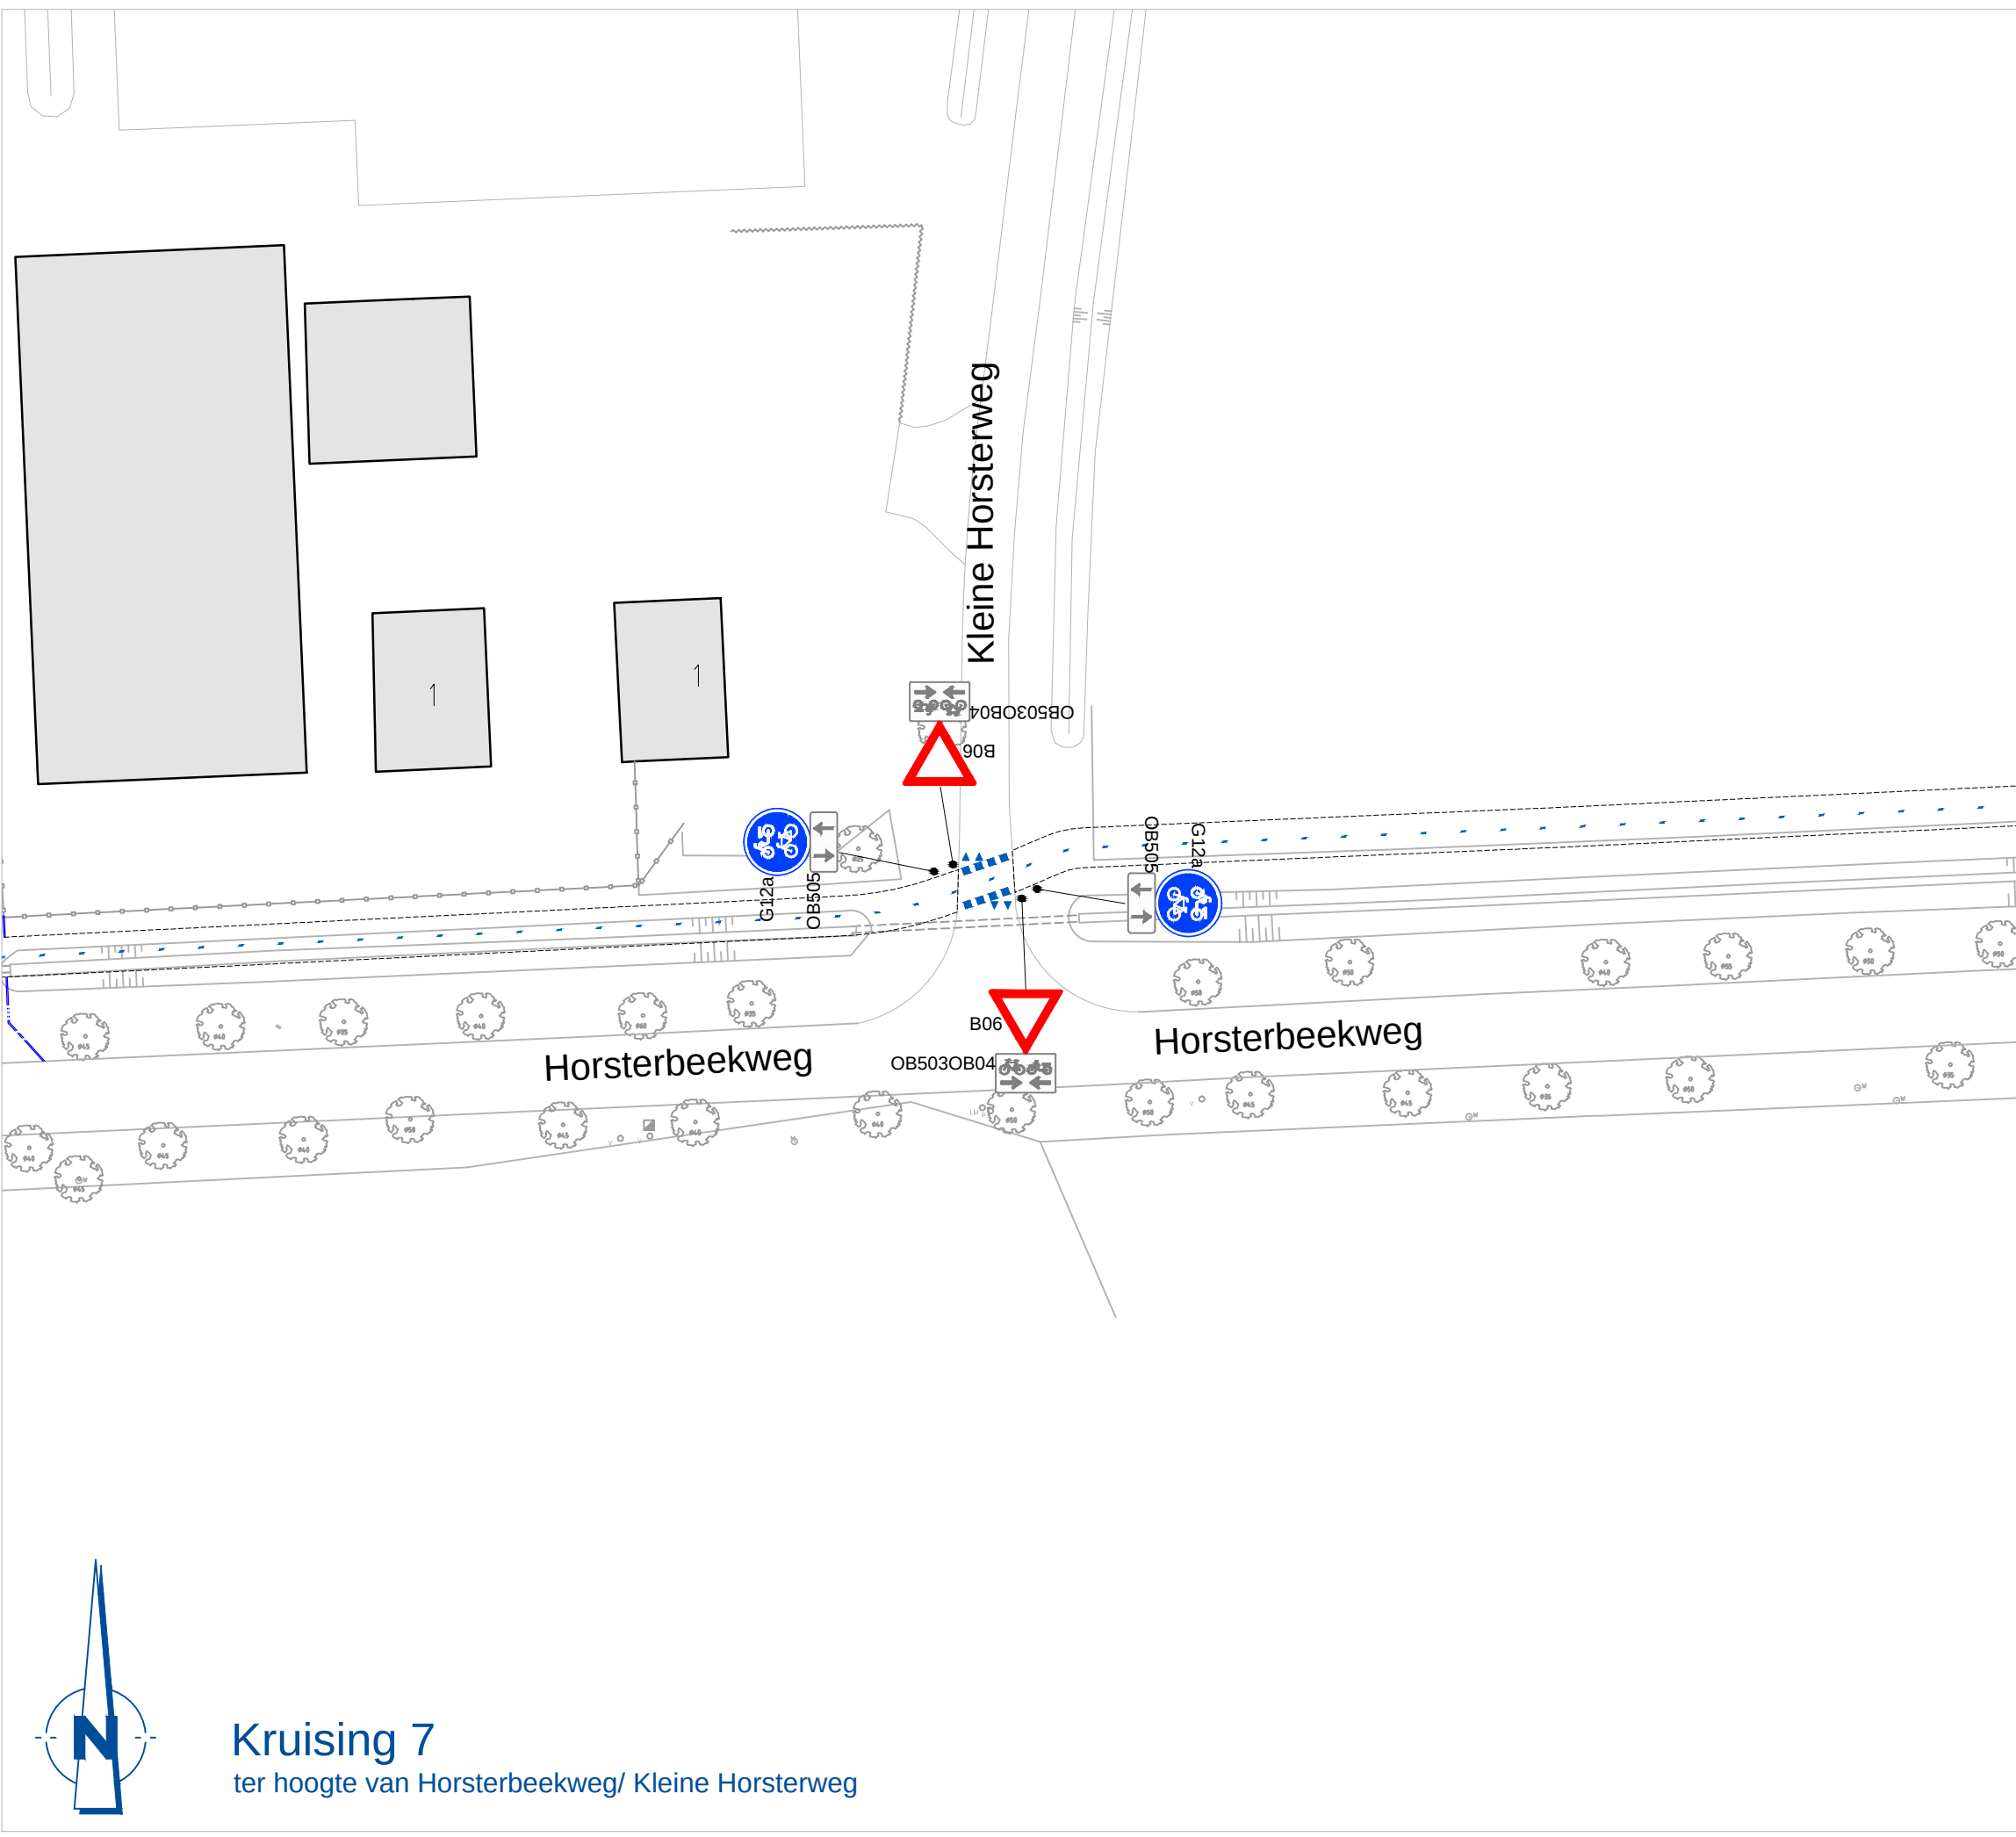
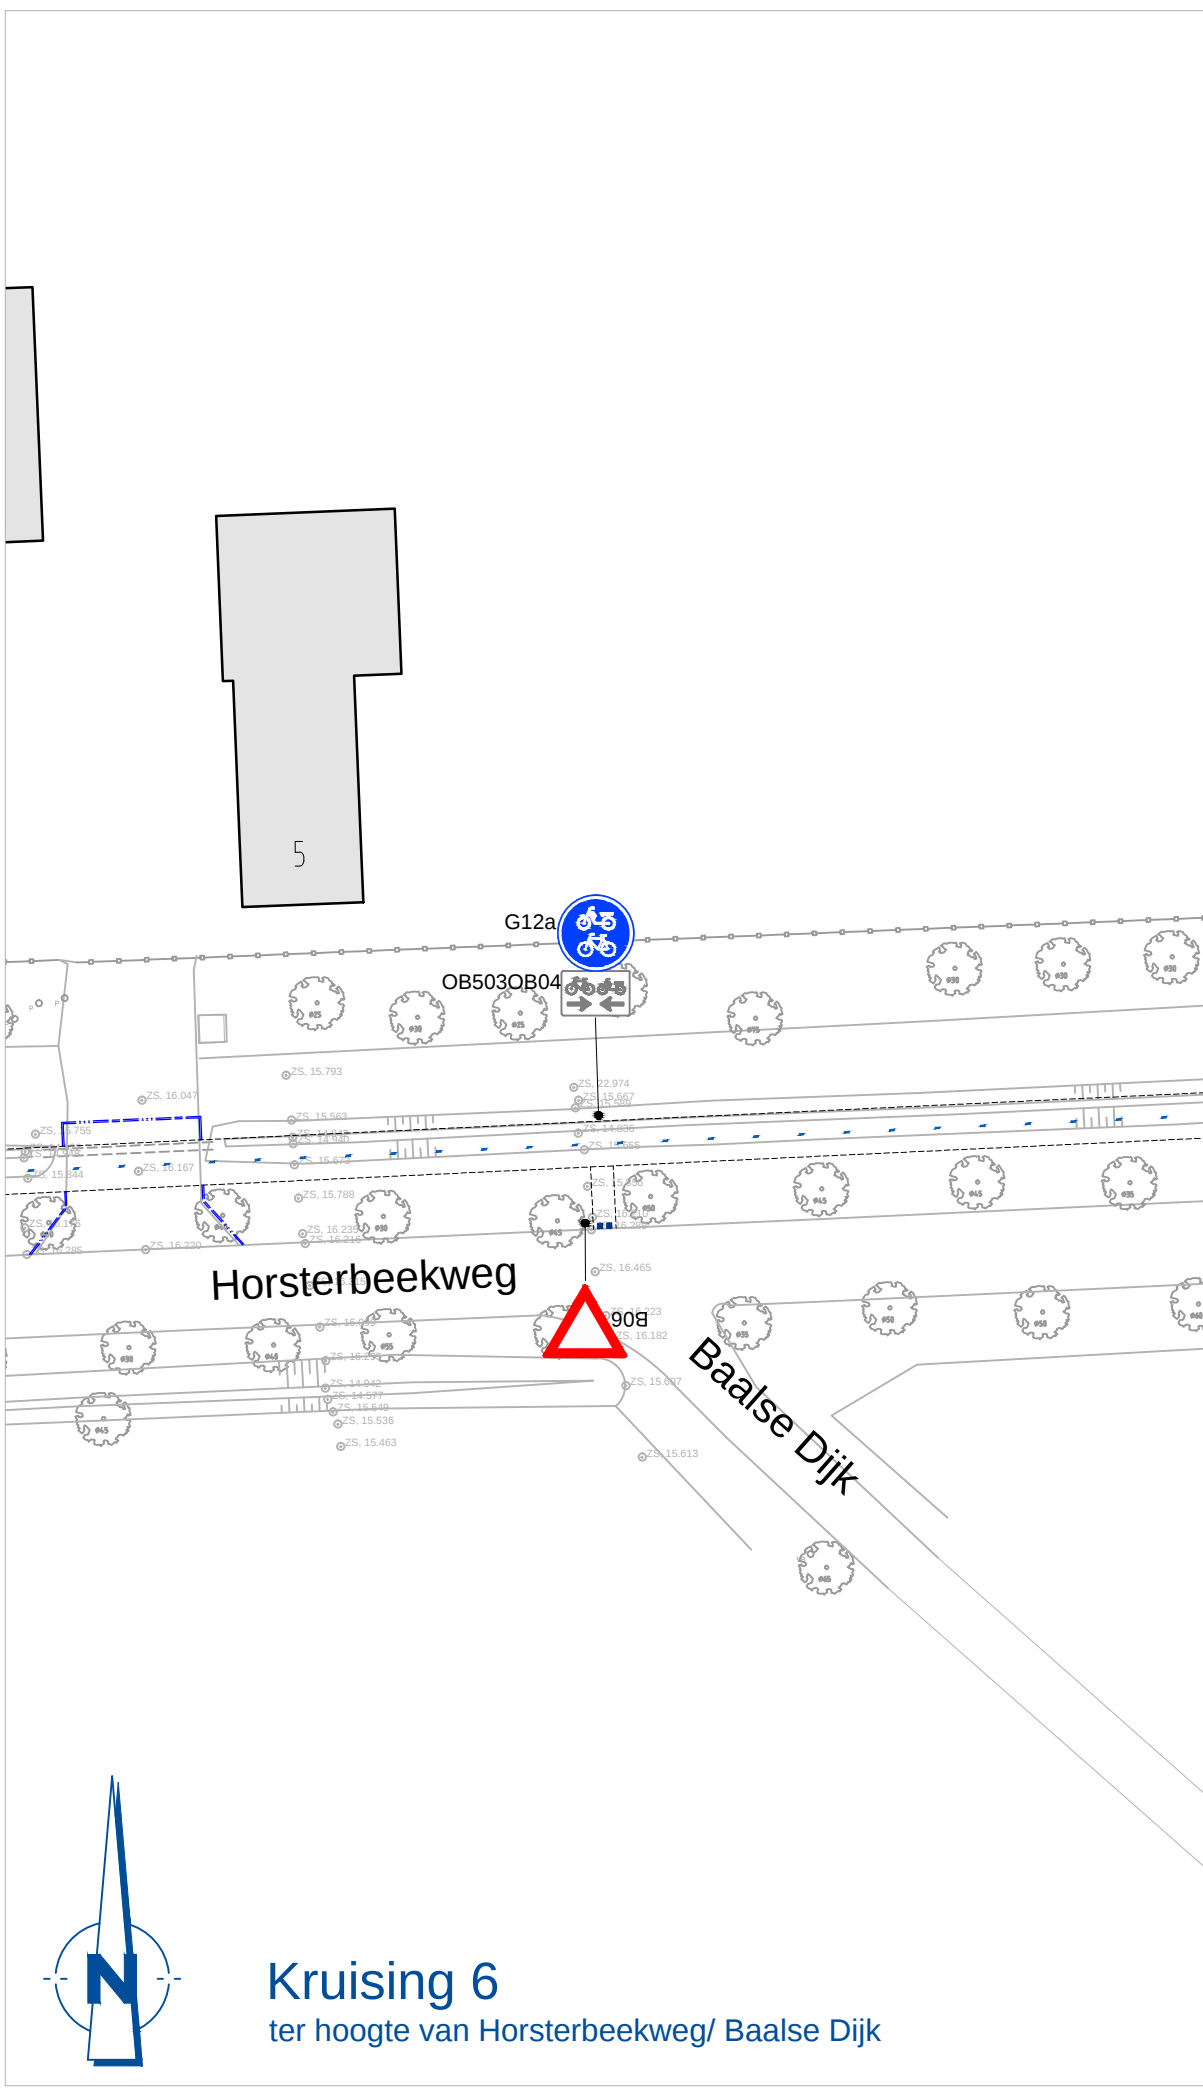
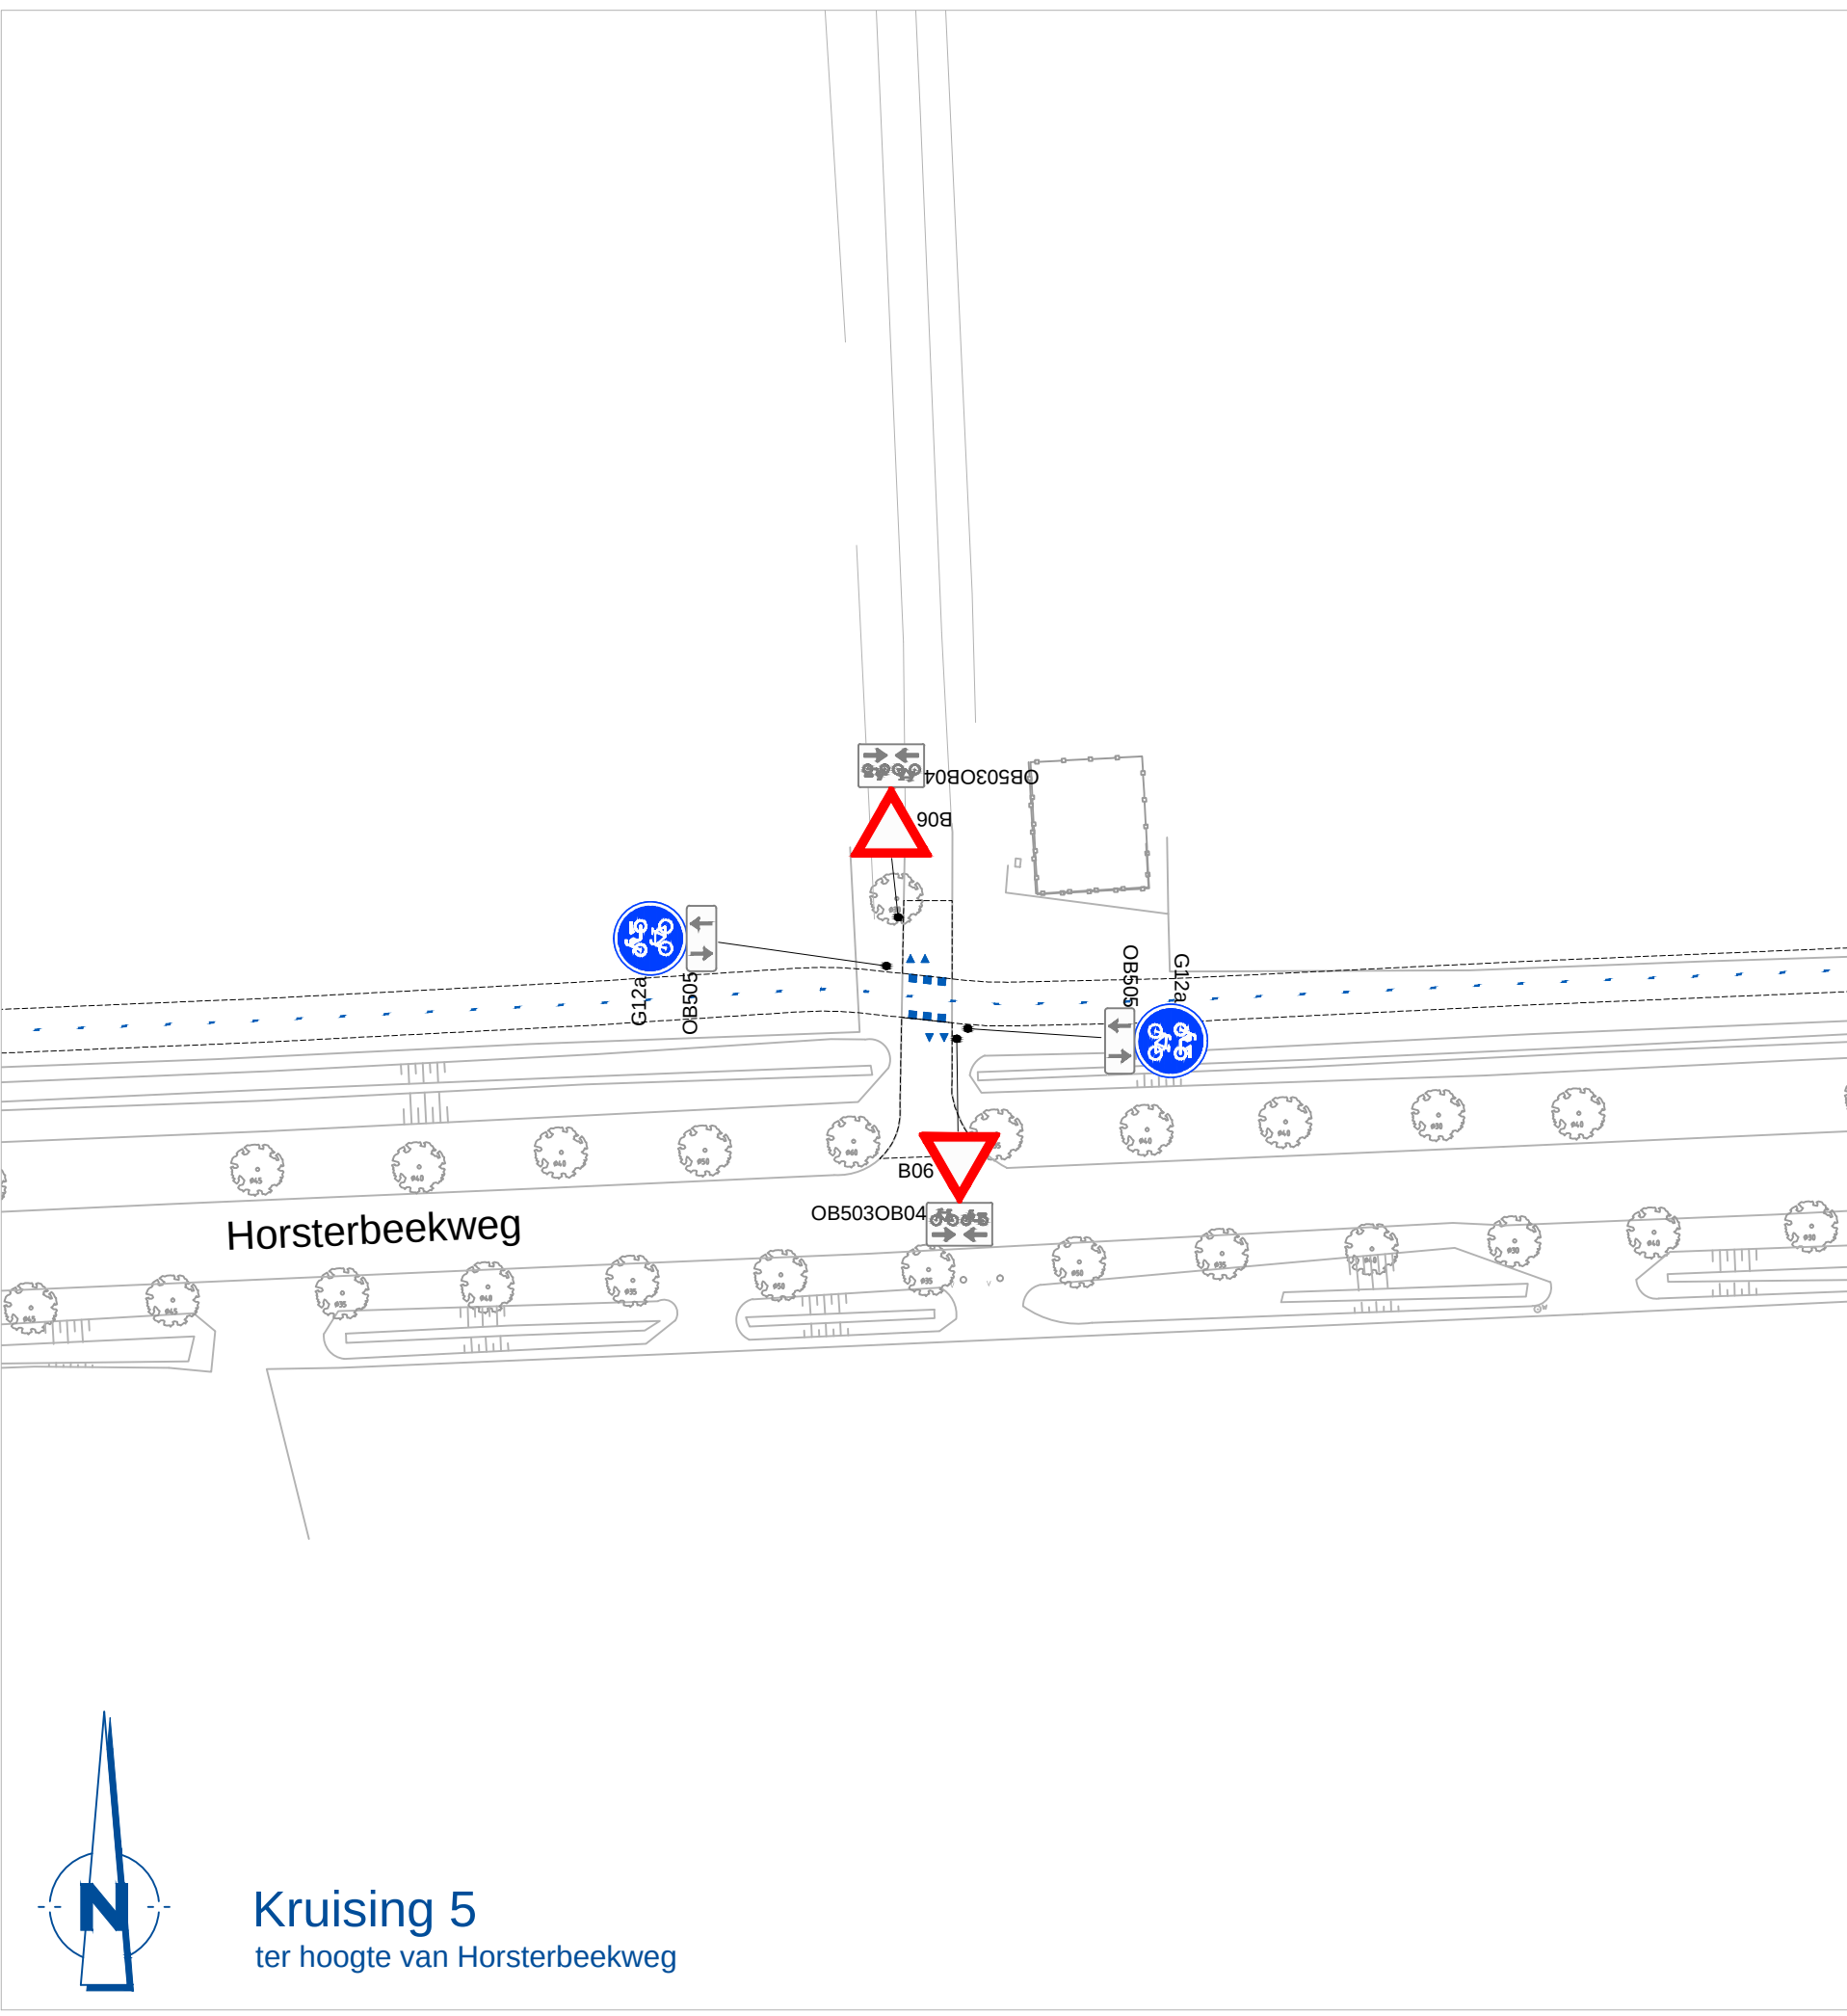
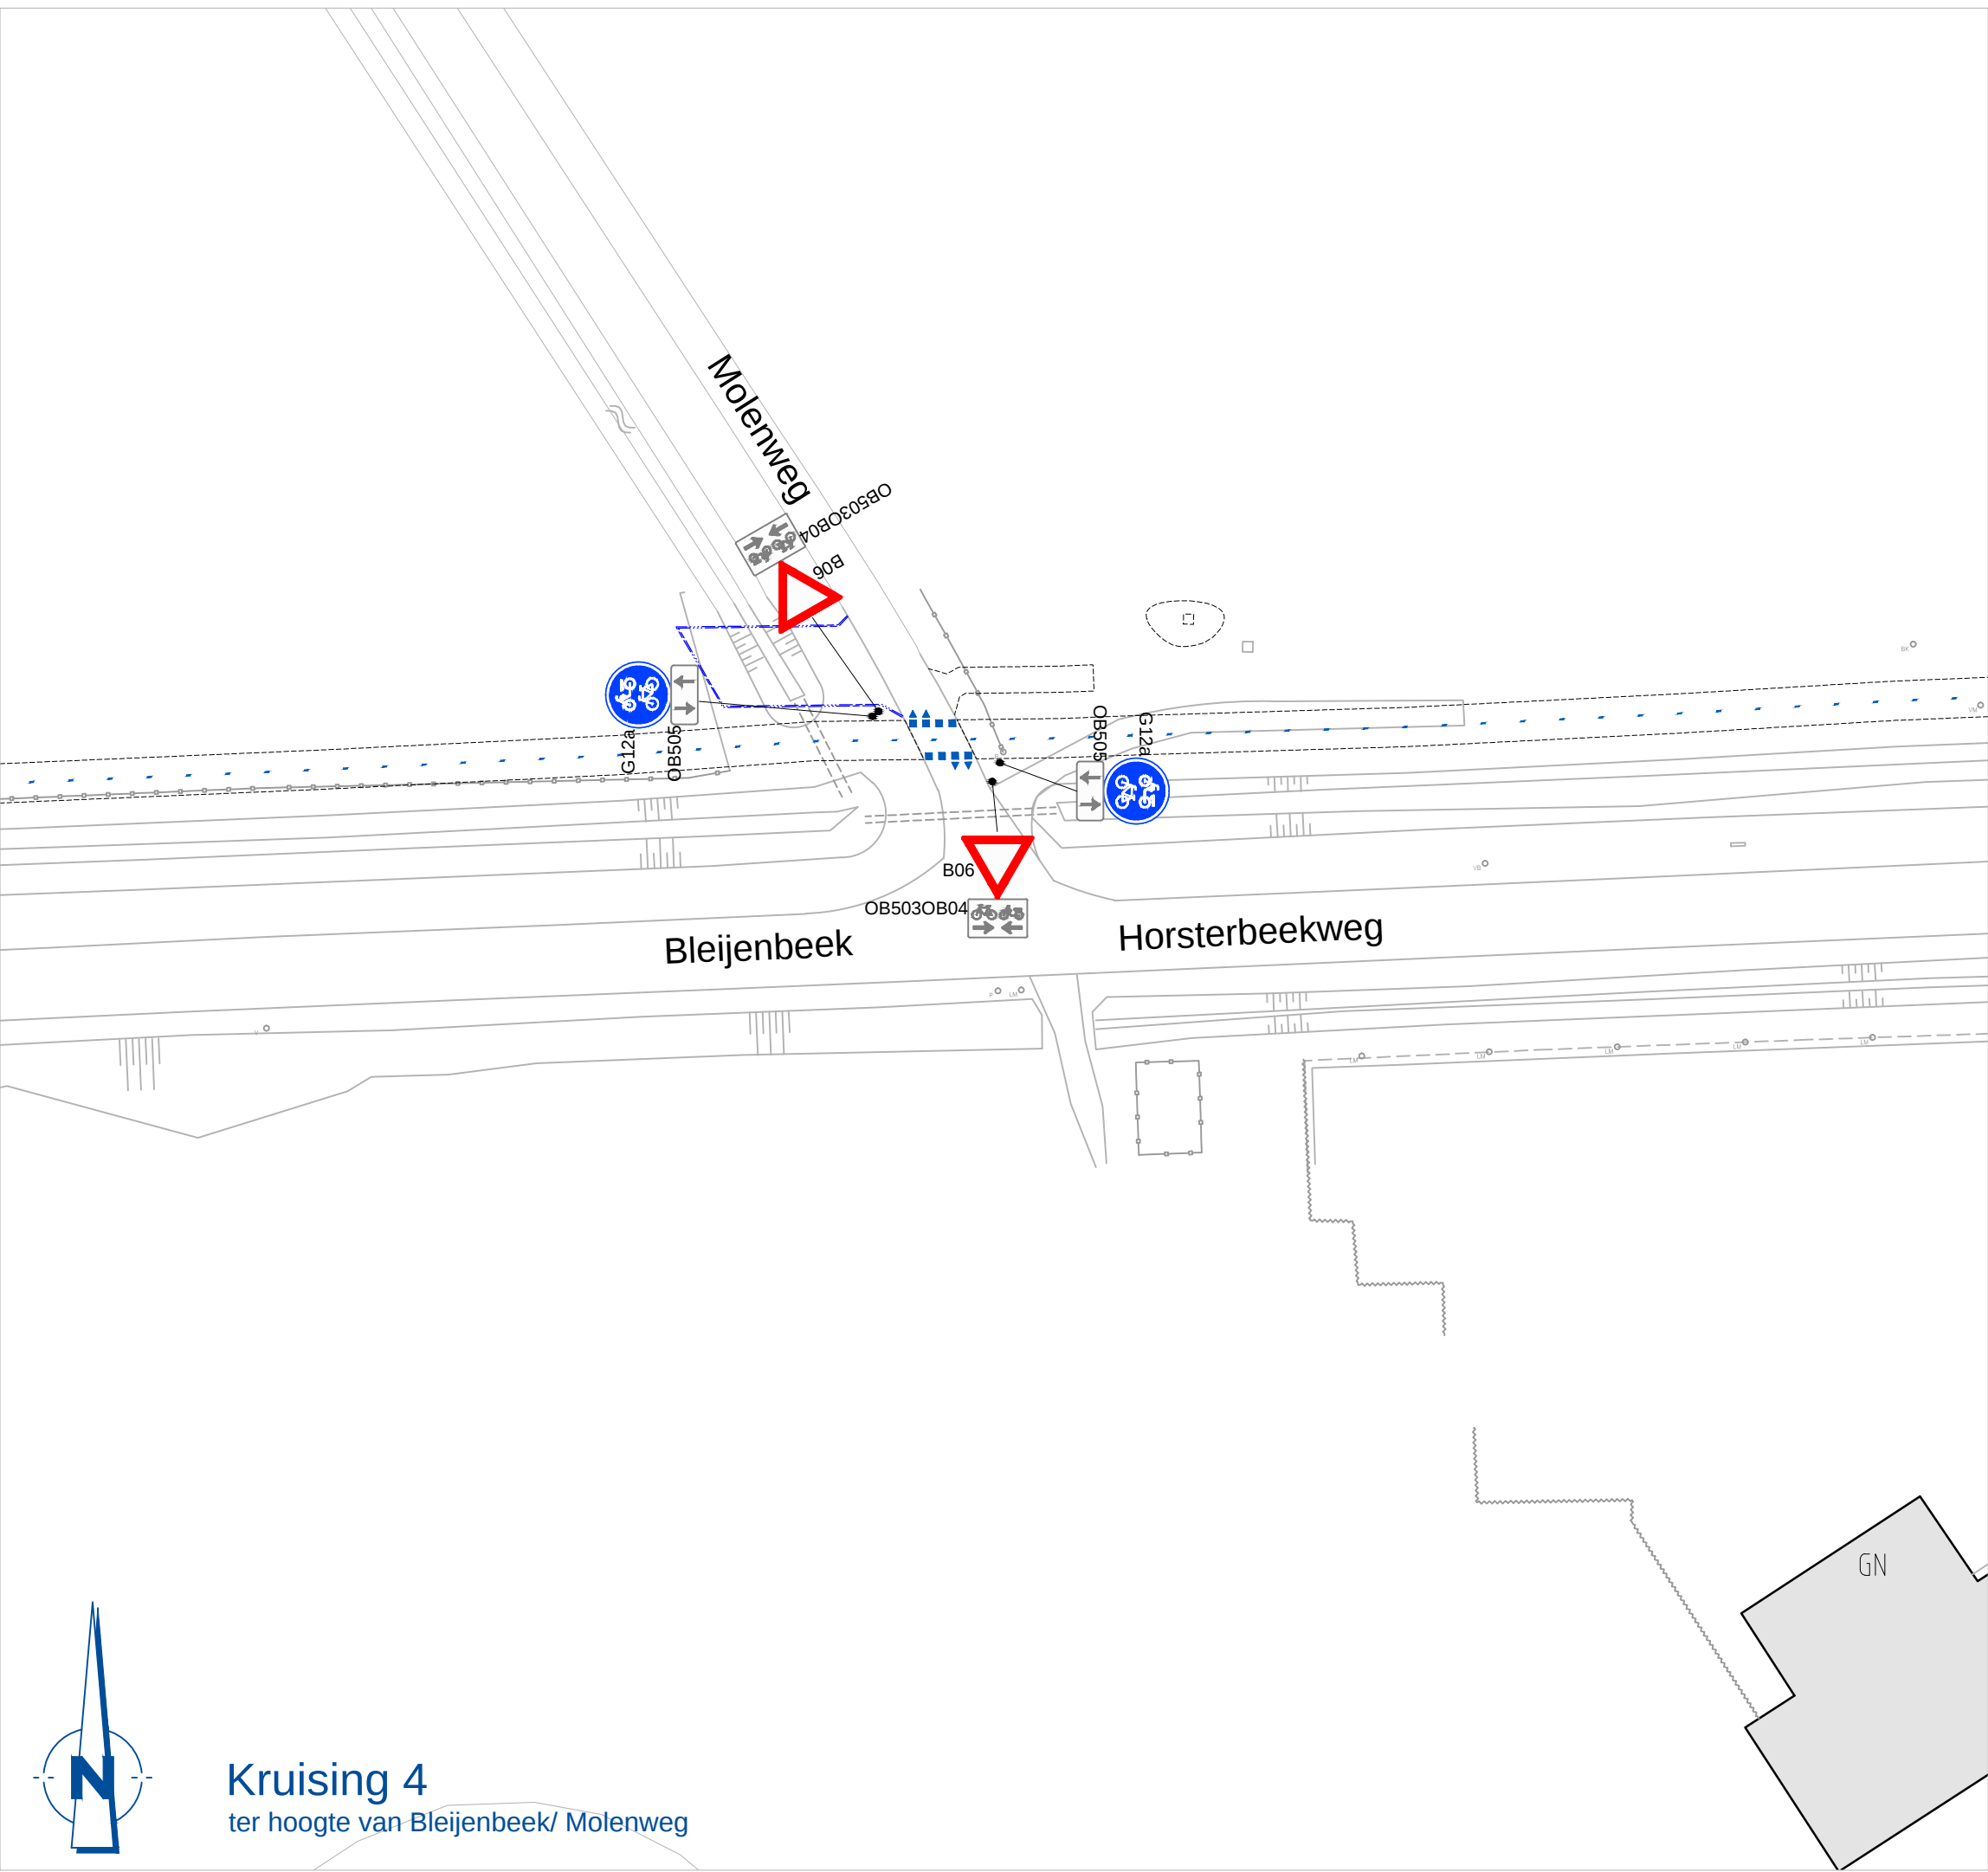
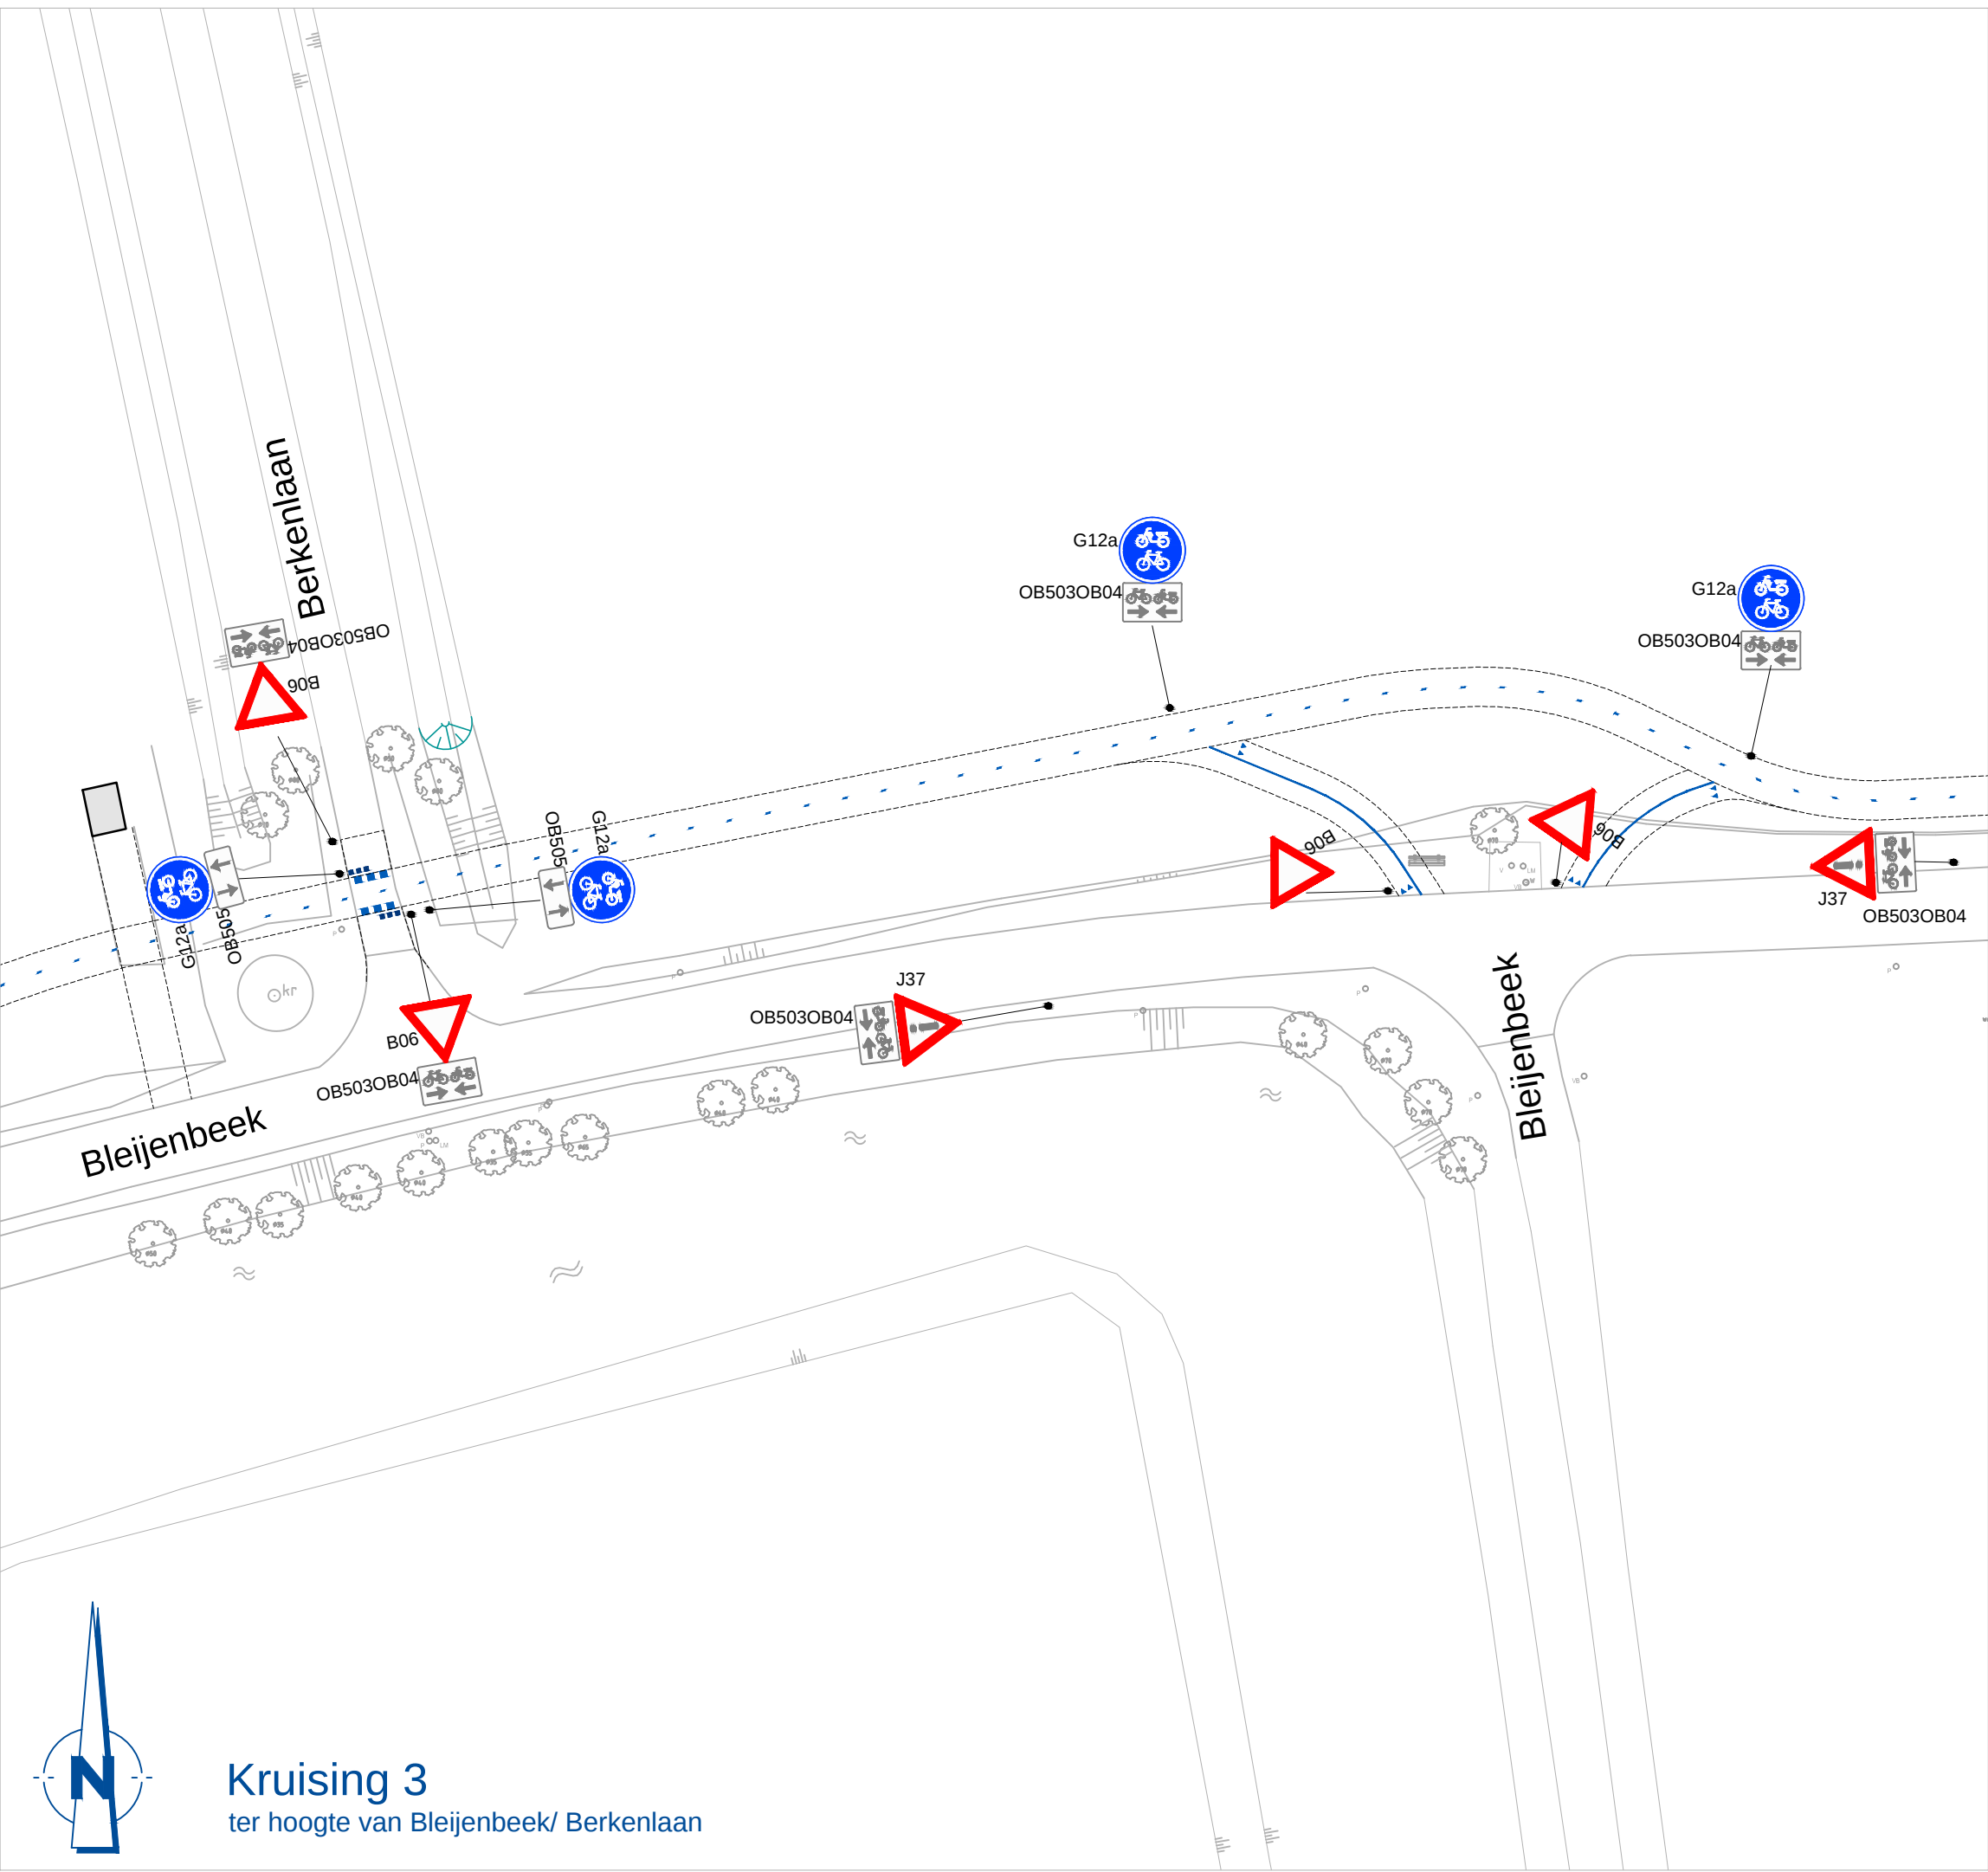
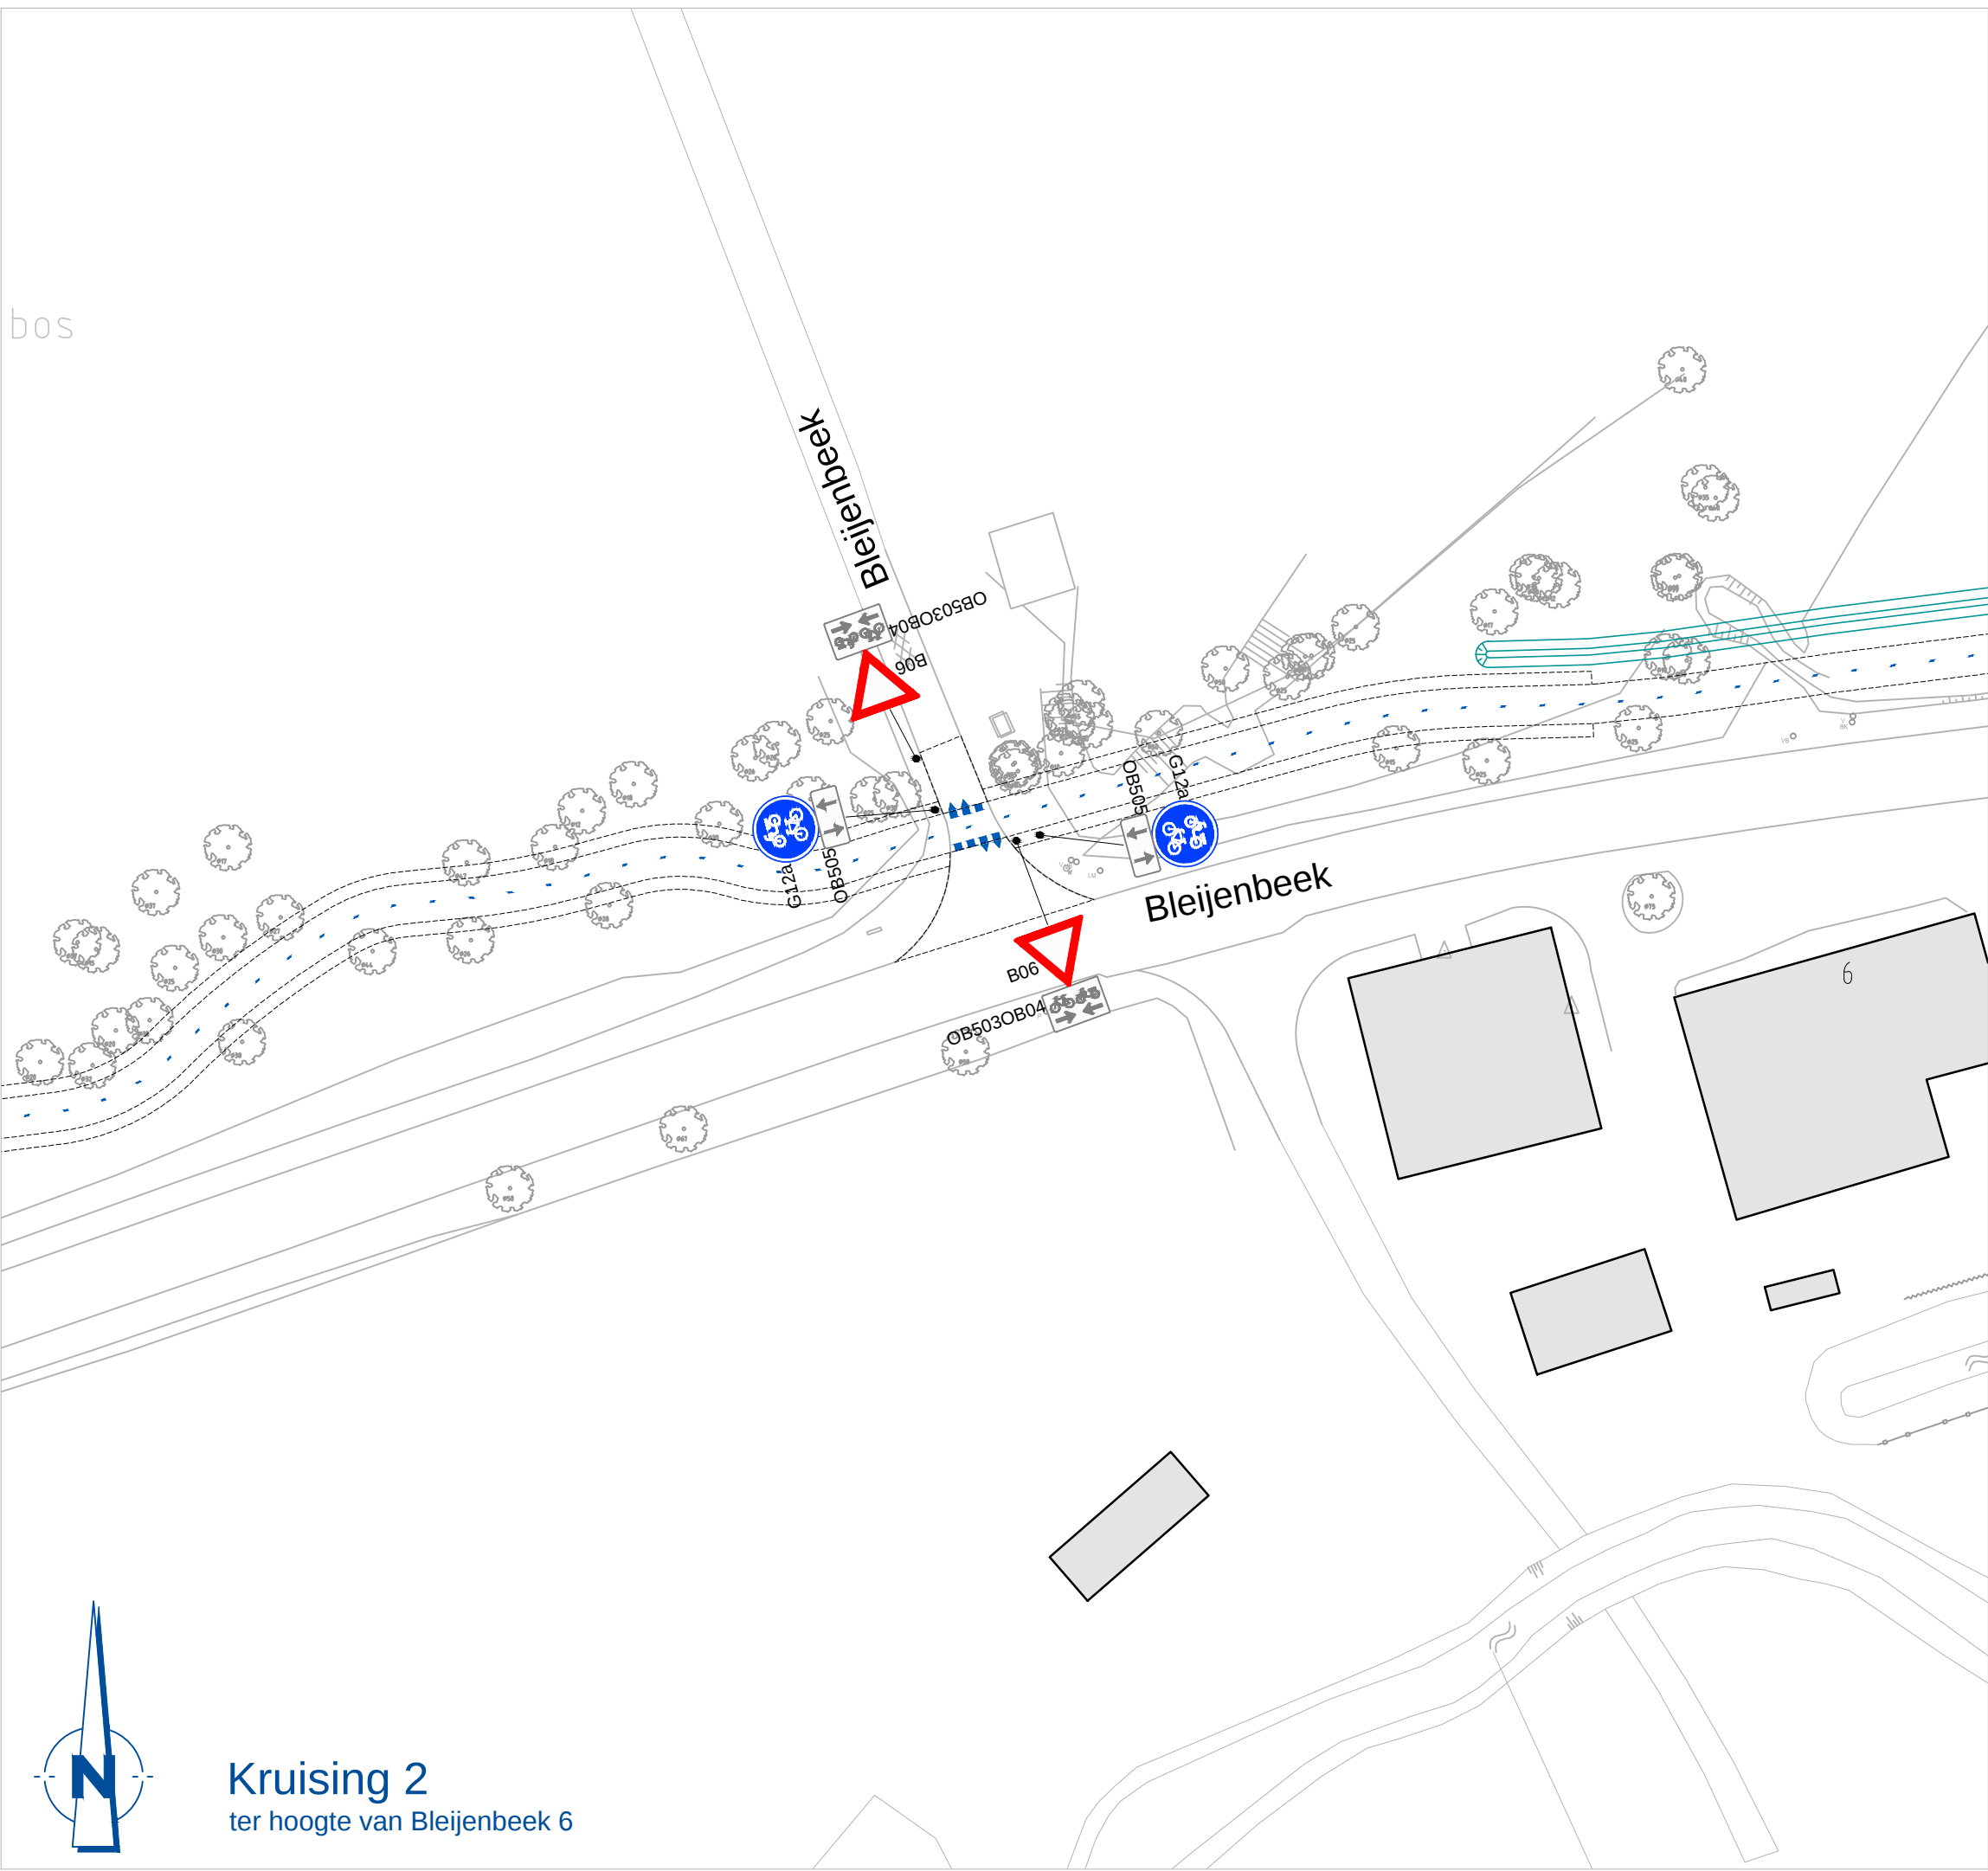


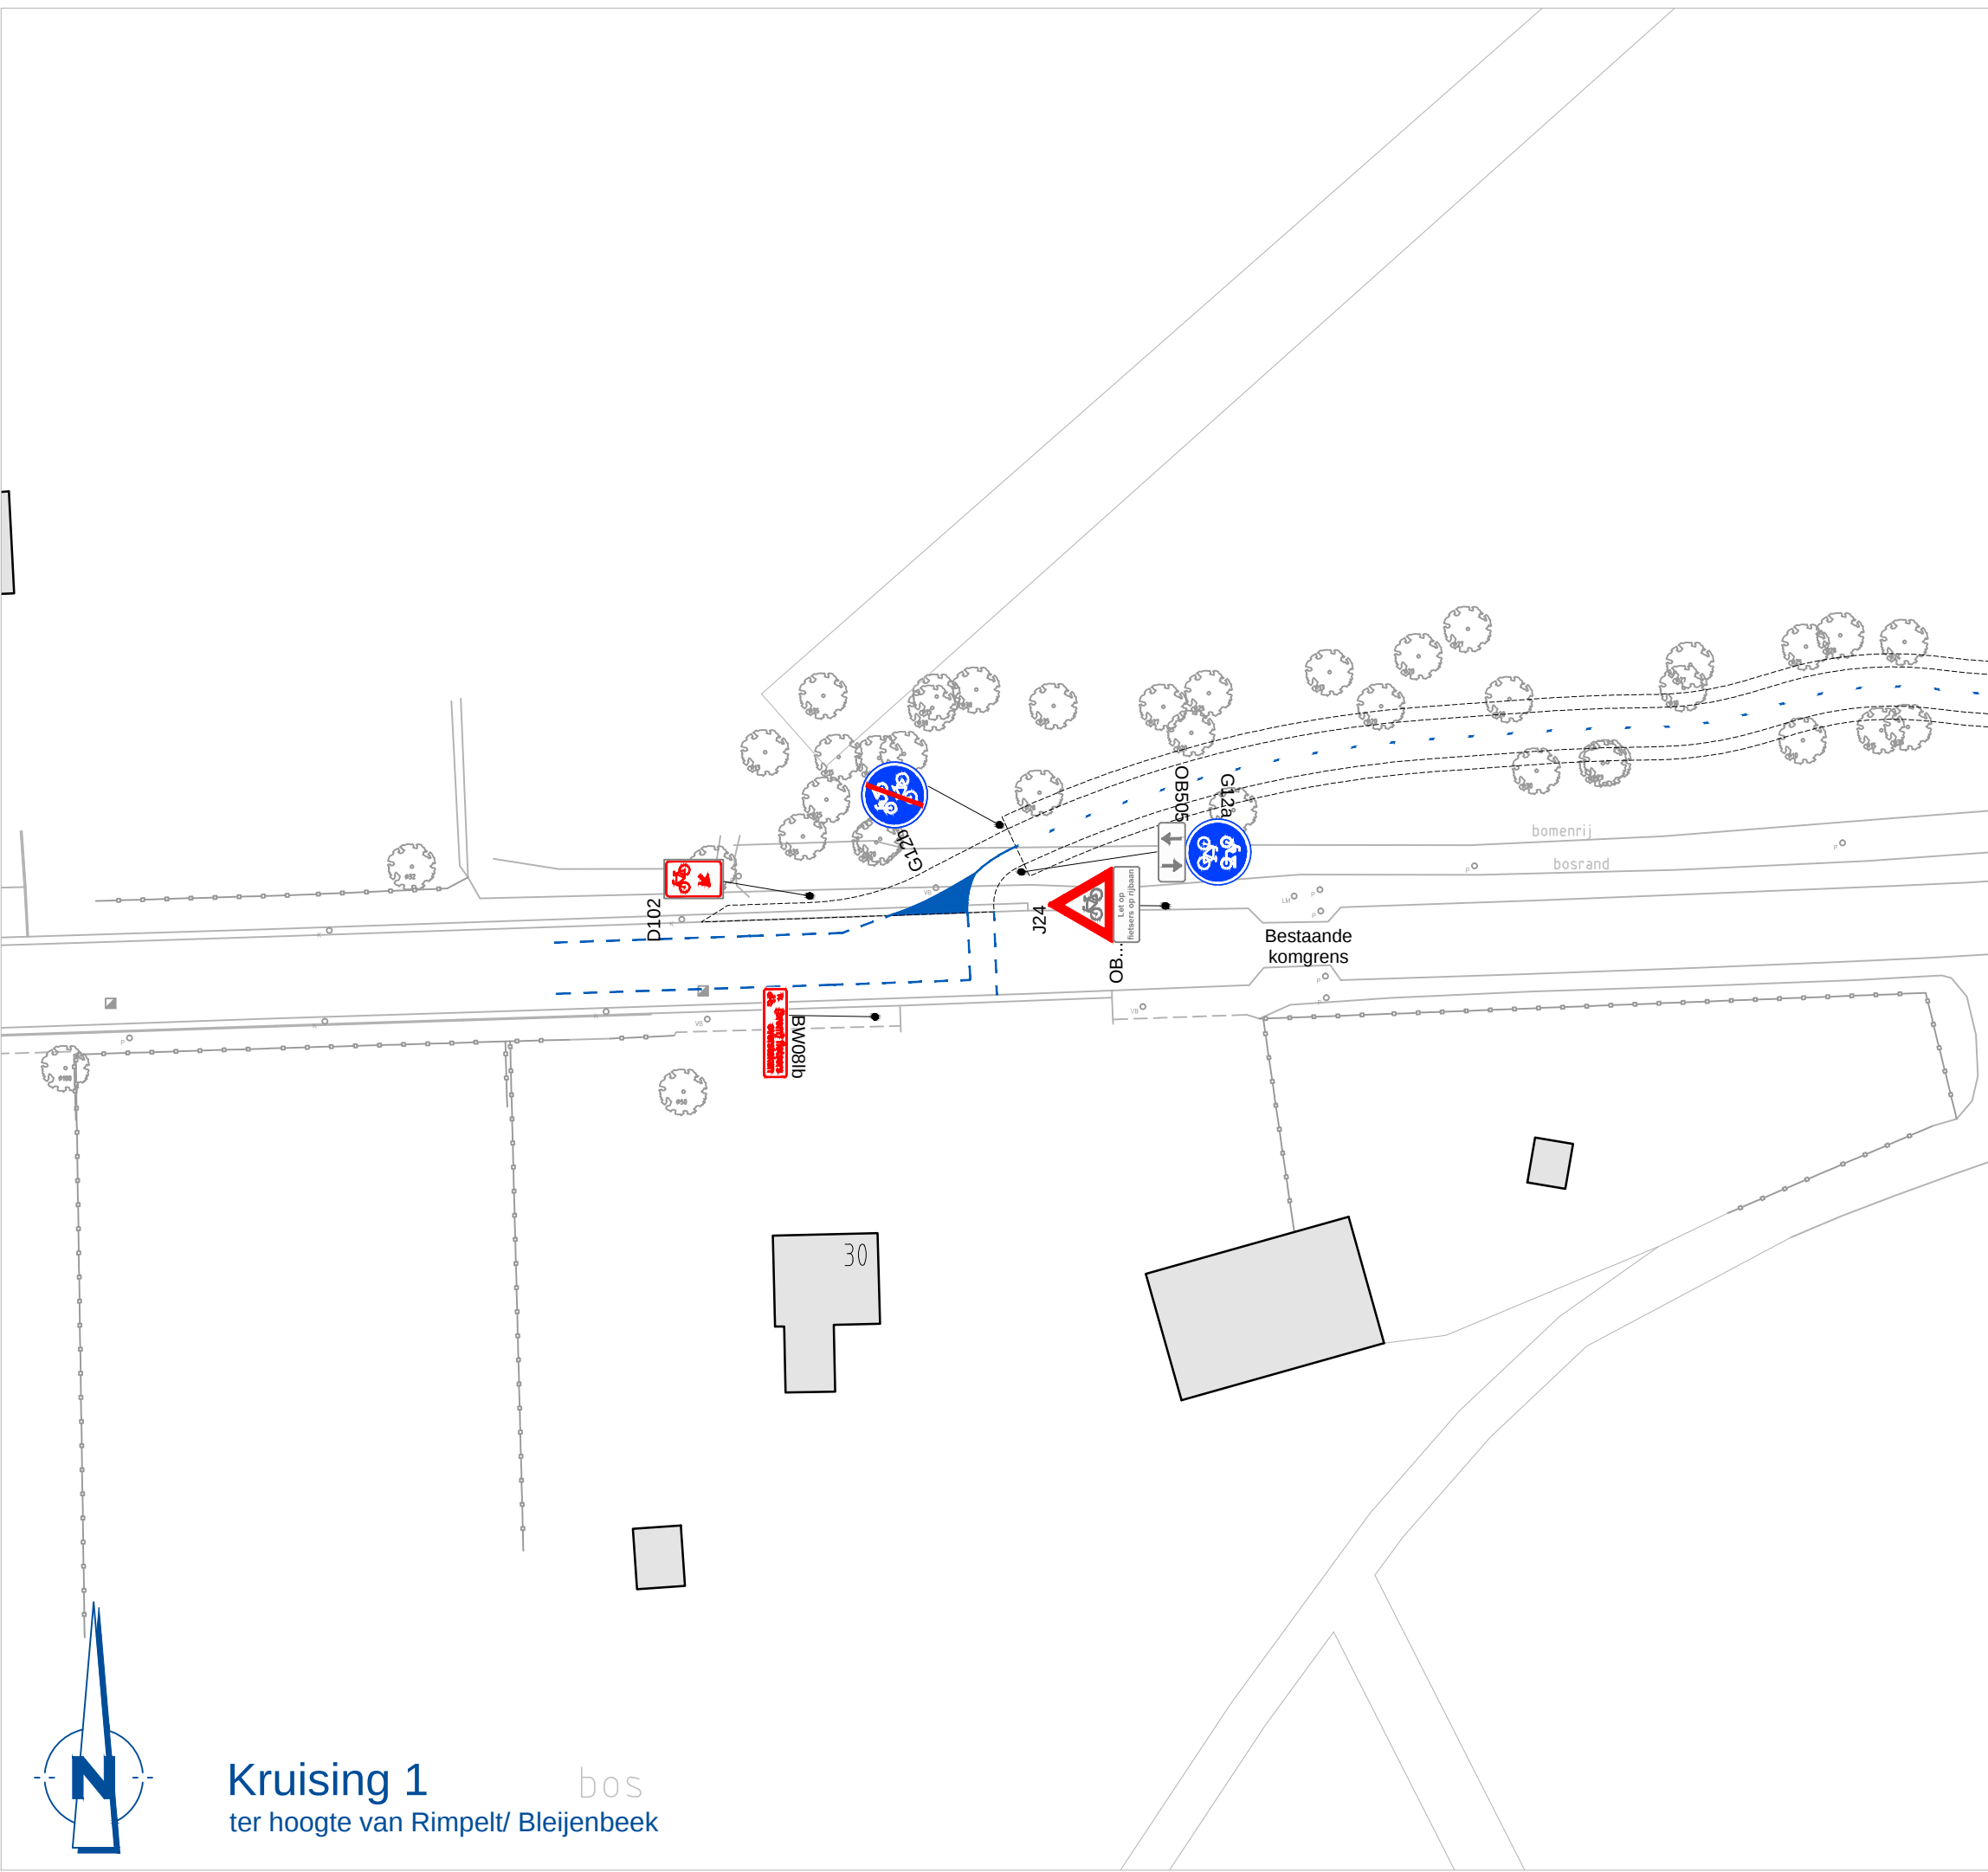

- Algemeen
- Alle hoogtematen in meters t.o.v. N.A.P.
 - Alle maten in meters en materialen in mm, (tenzij) anders aangegeven.
 - De ligging van de huisaansluitingen is indicatief. Exacte lokatie in het werk te bepalen.
 - De ligging van de kabels en leidingen is indicatief. Exacte lokatie bepalen d.m.v. proeftelevens.

A	04-09-2015	Toevoeging: waarschuwingsschilden Bleijenbeek	SW
Wijz.	Datum	Omschrijving	Get. Gev. Akk.

Copier
Adviseurs & Ingenieurs voor de buitenruimte
Poort van Vrijheid 4623 5465 SB VEGHEL Postbus 501 AM VEGHEL
T 0413 - 24 66 01 F 0413 - 24 67 99 W www.copiergroep.nl

Opdrachtgever:
Gemeente Bergen

Project:
Fietspad Afferden - Siebengewald

Omschrijving:
Beboddingsplan

Tekeningnummer:
B-03-D

Papierformaat:
A1


Schaal:
1:500

Getekend:
S. van der Wijk 29-07-2015
Gecontroleerd:
S. Verhoeve 29-07-2015
Akkoord:
J. de Vos 29-07-2015

Projectnummer:
14 CZ 065 01

Besteknummer:
14 CZ 065 01

Status:
DEFINITIEF

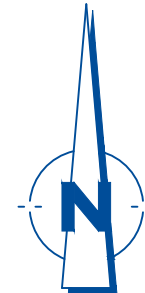

Bestand: 14CZ065001 (B-03-D: Beboddingsplan) Afd. Afdg