


BRONCKHORST

11 MAART 2015

Uittreksel Kadastrale Kaart

Afdeling Registratienummer
2015-0537

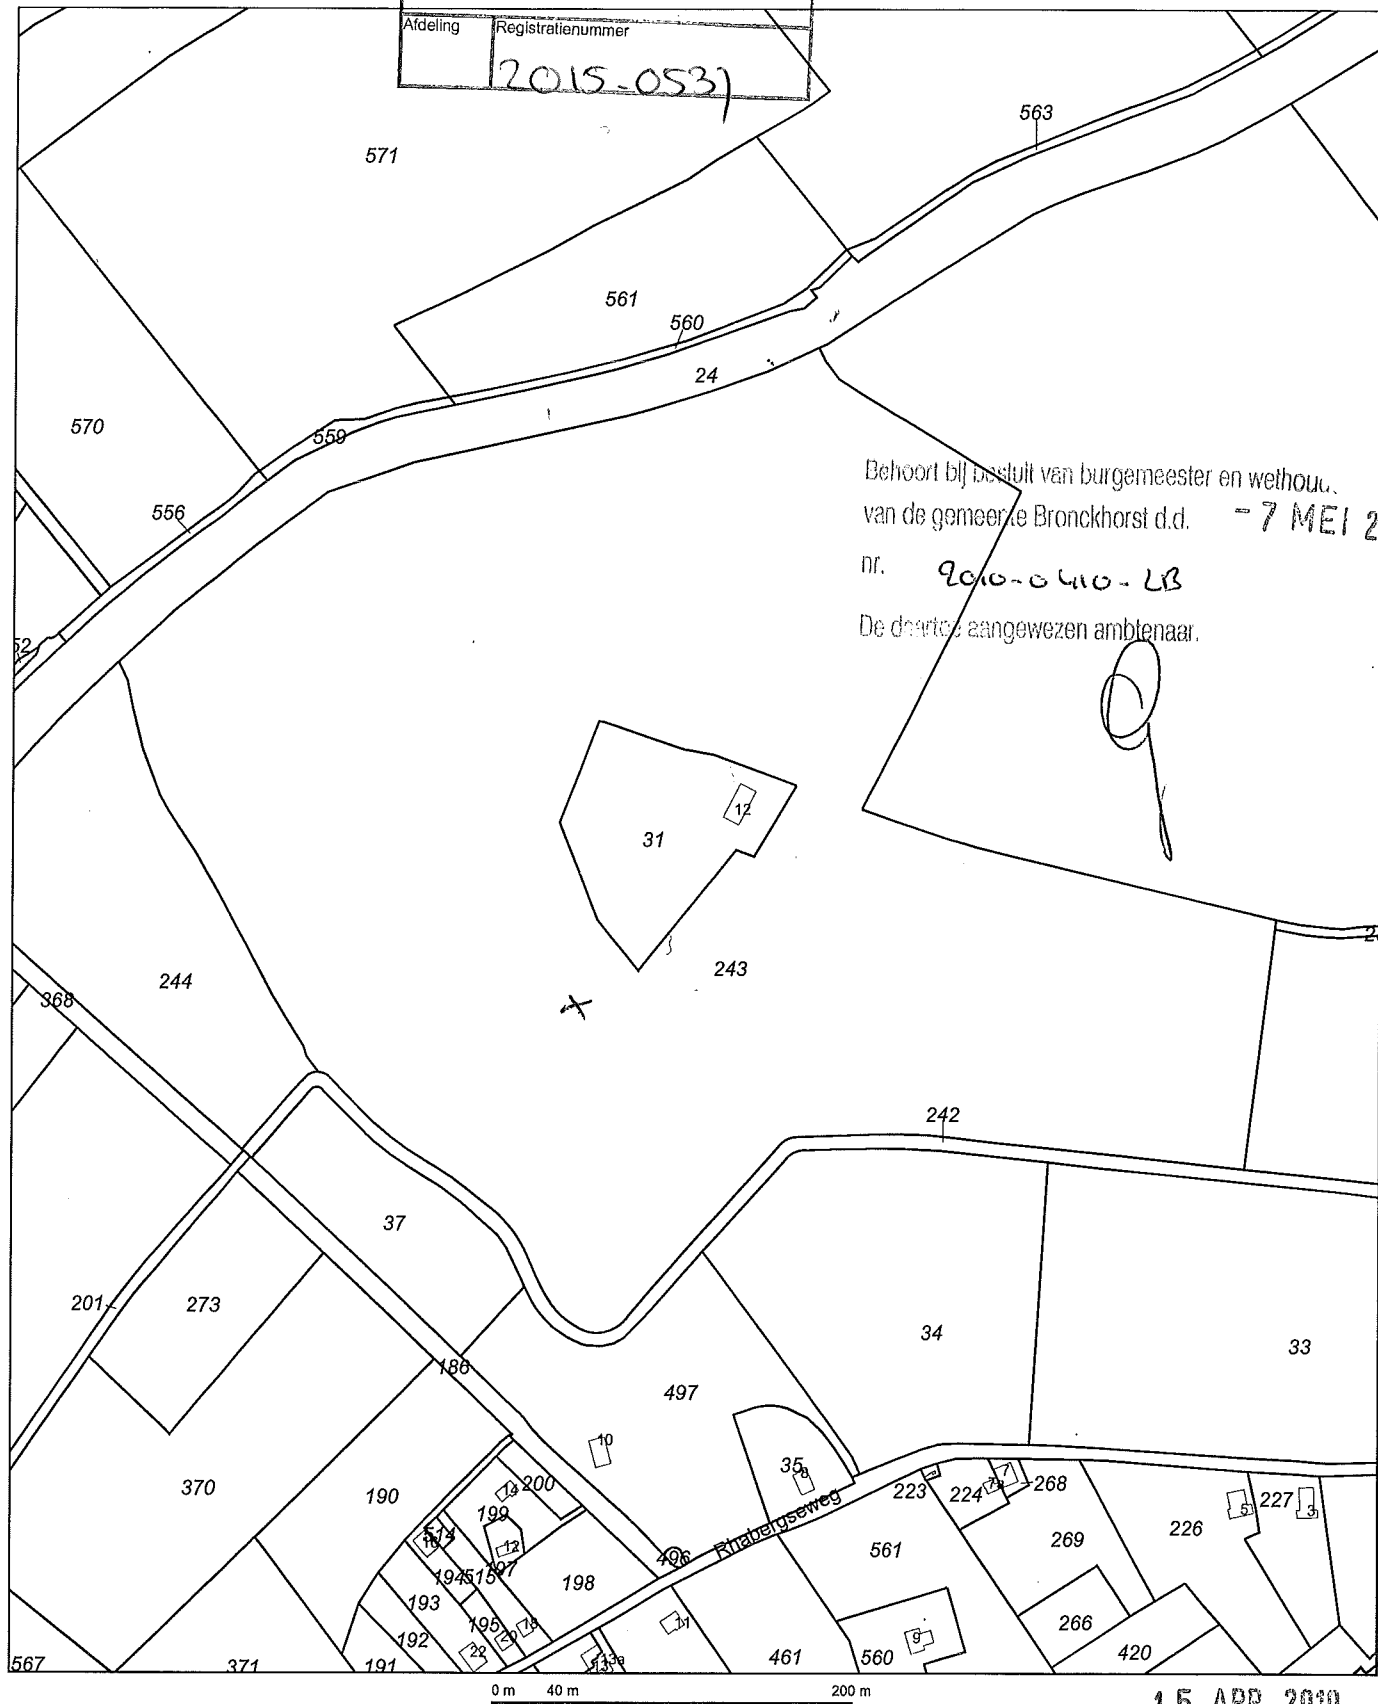

Behoort bij besluit van burgemeester en wethouder
van de gemeente Bronckhorst d.d. - 7 MEI 2010
nr. 2010-0410-LB
De door de aangewezen ambtenaar.

15 APR. 2010

Deze kaart is noordgericht

Schaal 1:4000

12345 Perceelnummer
25 Huisnummer
Kadastrale grens
Voorlopige grens
Bebouwing
Overige topografie

Kadastrale gemeente
Sectie
Perceel

STEENDEREN
U
243



Voor een eensluitend uittreksel, ARNHEM, 13 april 2010
De bewaarder van het kadaster en de openbare registers

Aan dit uittreksel kunnen geen betrouwbare maten worden ontleend.
De Dienst voor het kadaster en de openbare registers behoudt zich de intellectuele
eigendomsrechten voor, waaronder het auteursrecht en het databankenrecht.

10-3-2015 TB