
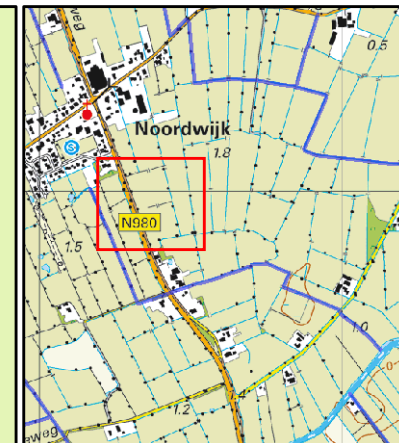


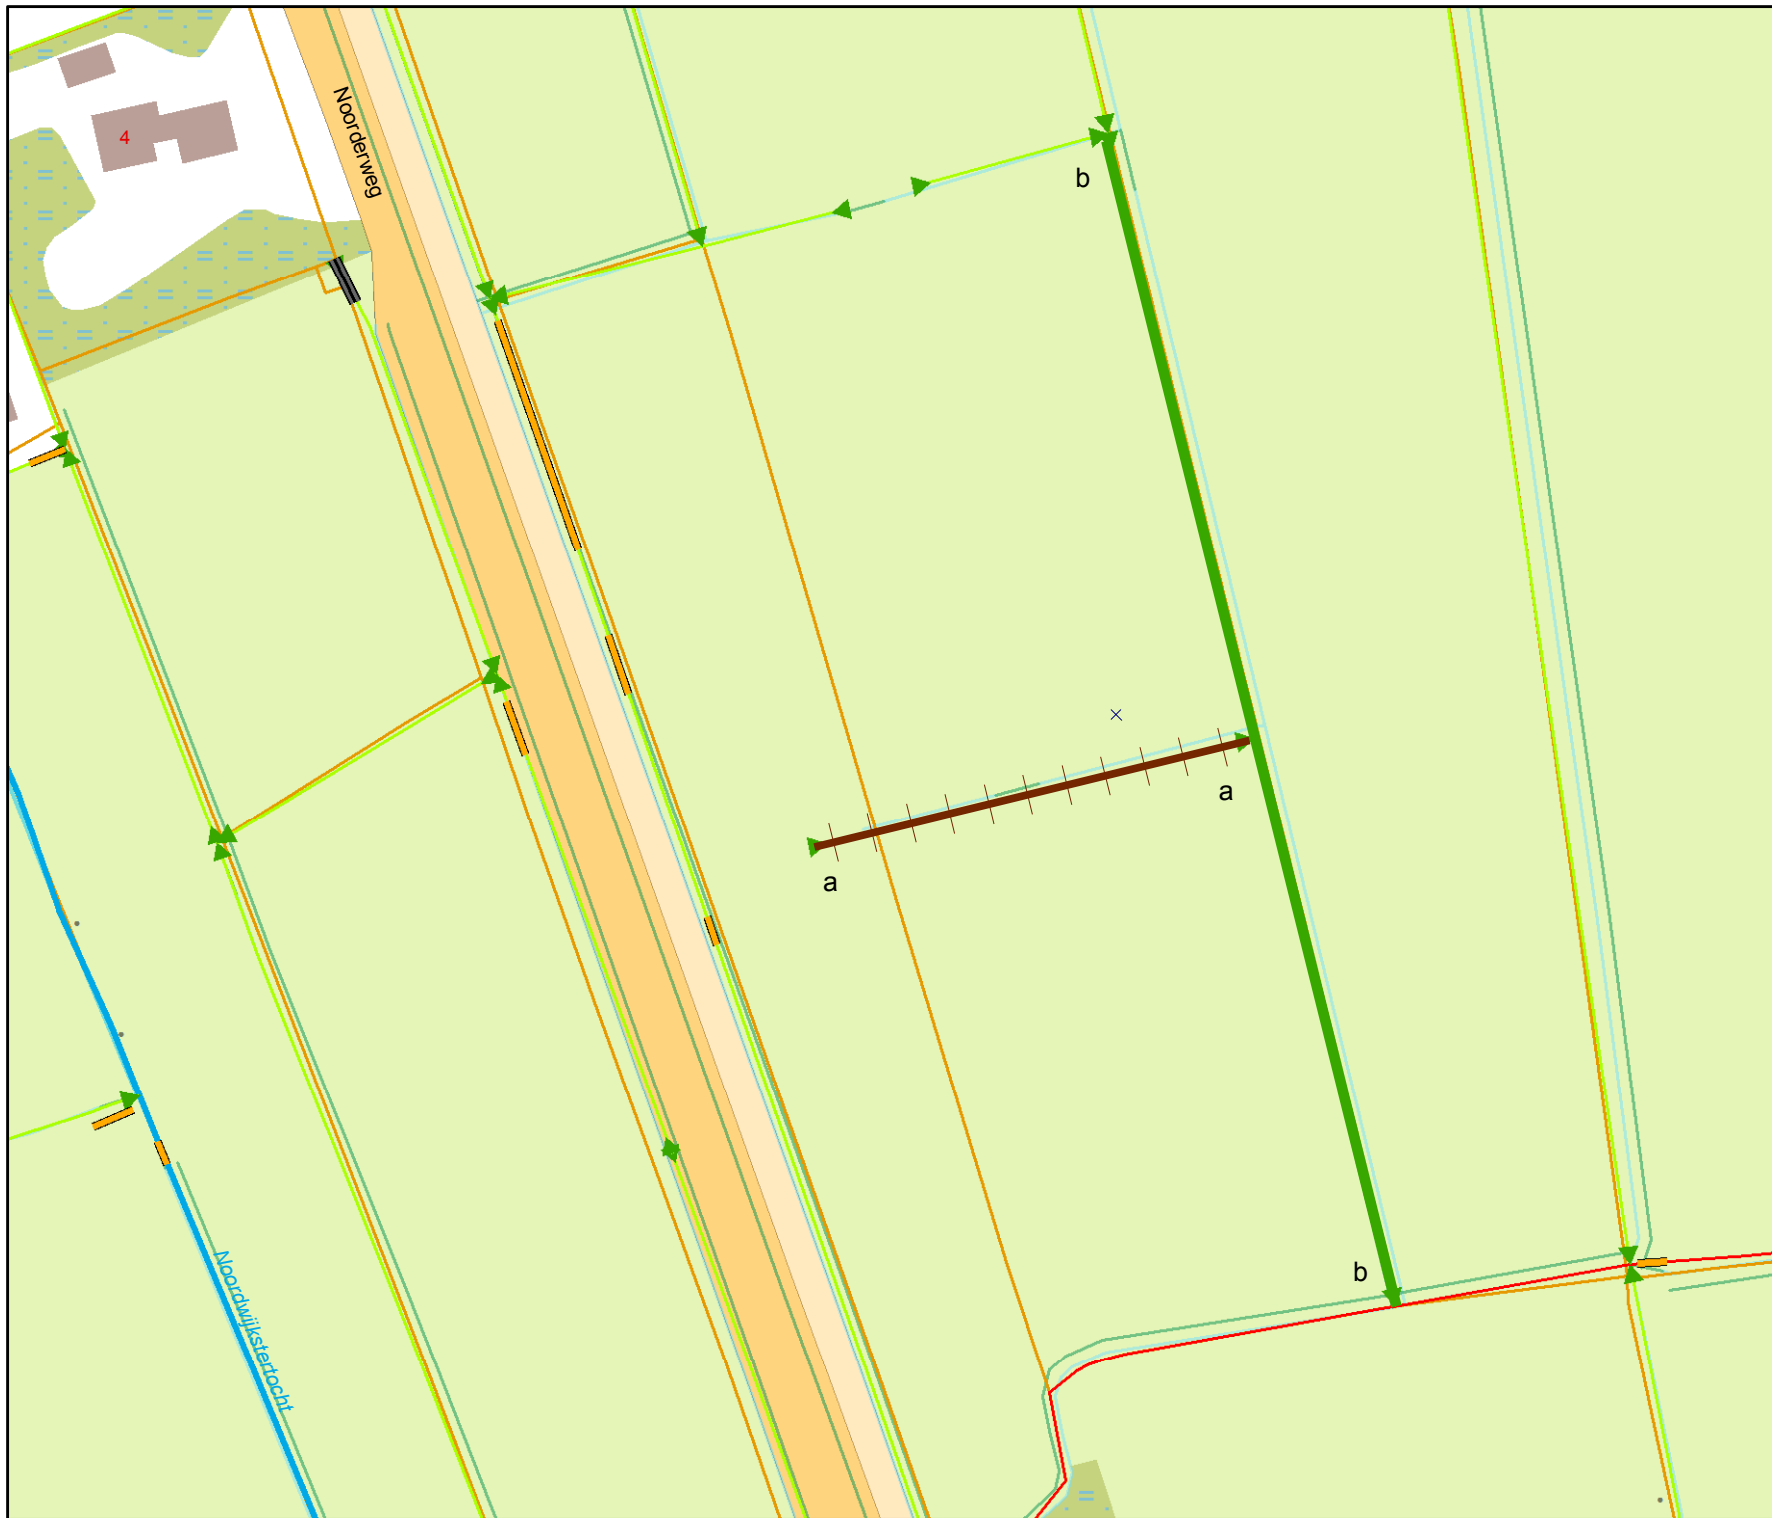

Overzicht schaal 1:25.000

Legenda

Oppervlaktewaterlichamen

Hoofdwatgangen

▶ hoofdwatgang

Schouwsloten

▶ schouwslot

▶ sloot

□ Kad percelen vw

+ te dempen

— hergraven

Tekeningnr: V&H.15-24477

Watervergunning

voor het dempen van een sloot nabij de Oosterweg 5 te Noordwijk.

Waterschap NOORDERZIJLVEST



Datum: 15 september 2015

Schaal: 1:500

Getekend door: Halsema

Formaat: A4