


Europastraat 12a


Europastraat 12b

Schaal 1:100

Bestaande situatie

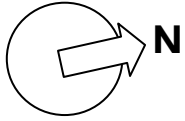

Europastraat

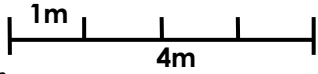

Regenwater
afvoerput
straat

BEM1504427
gemeente Steenbergen

Lijnzaadstraat 1

Behoort bij beschikking

d.d. 14-09-2015


nr.(s) ZK15000836

Medewerker
Publiekszaken/vergunningen

Europastraat 12

Europastraat 10

Irenestraat 65

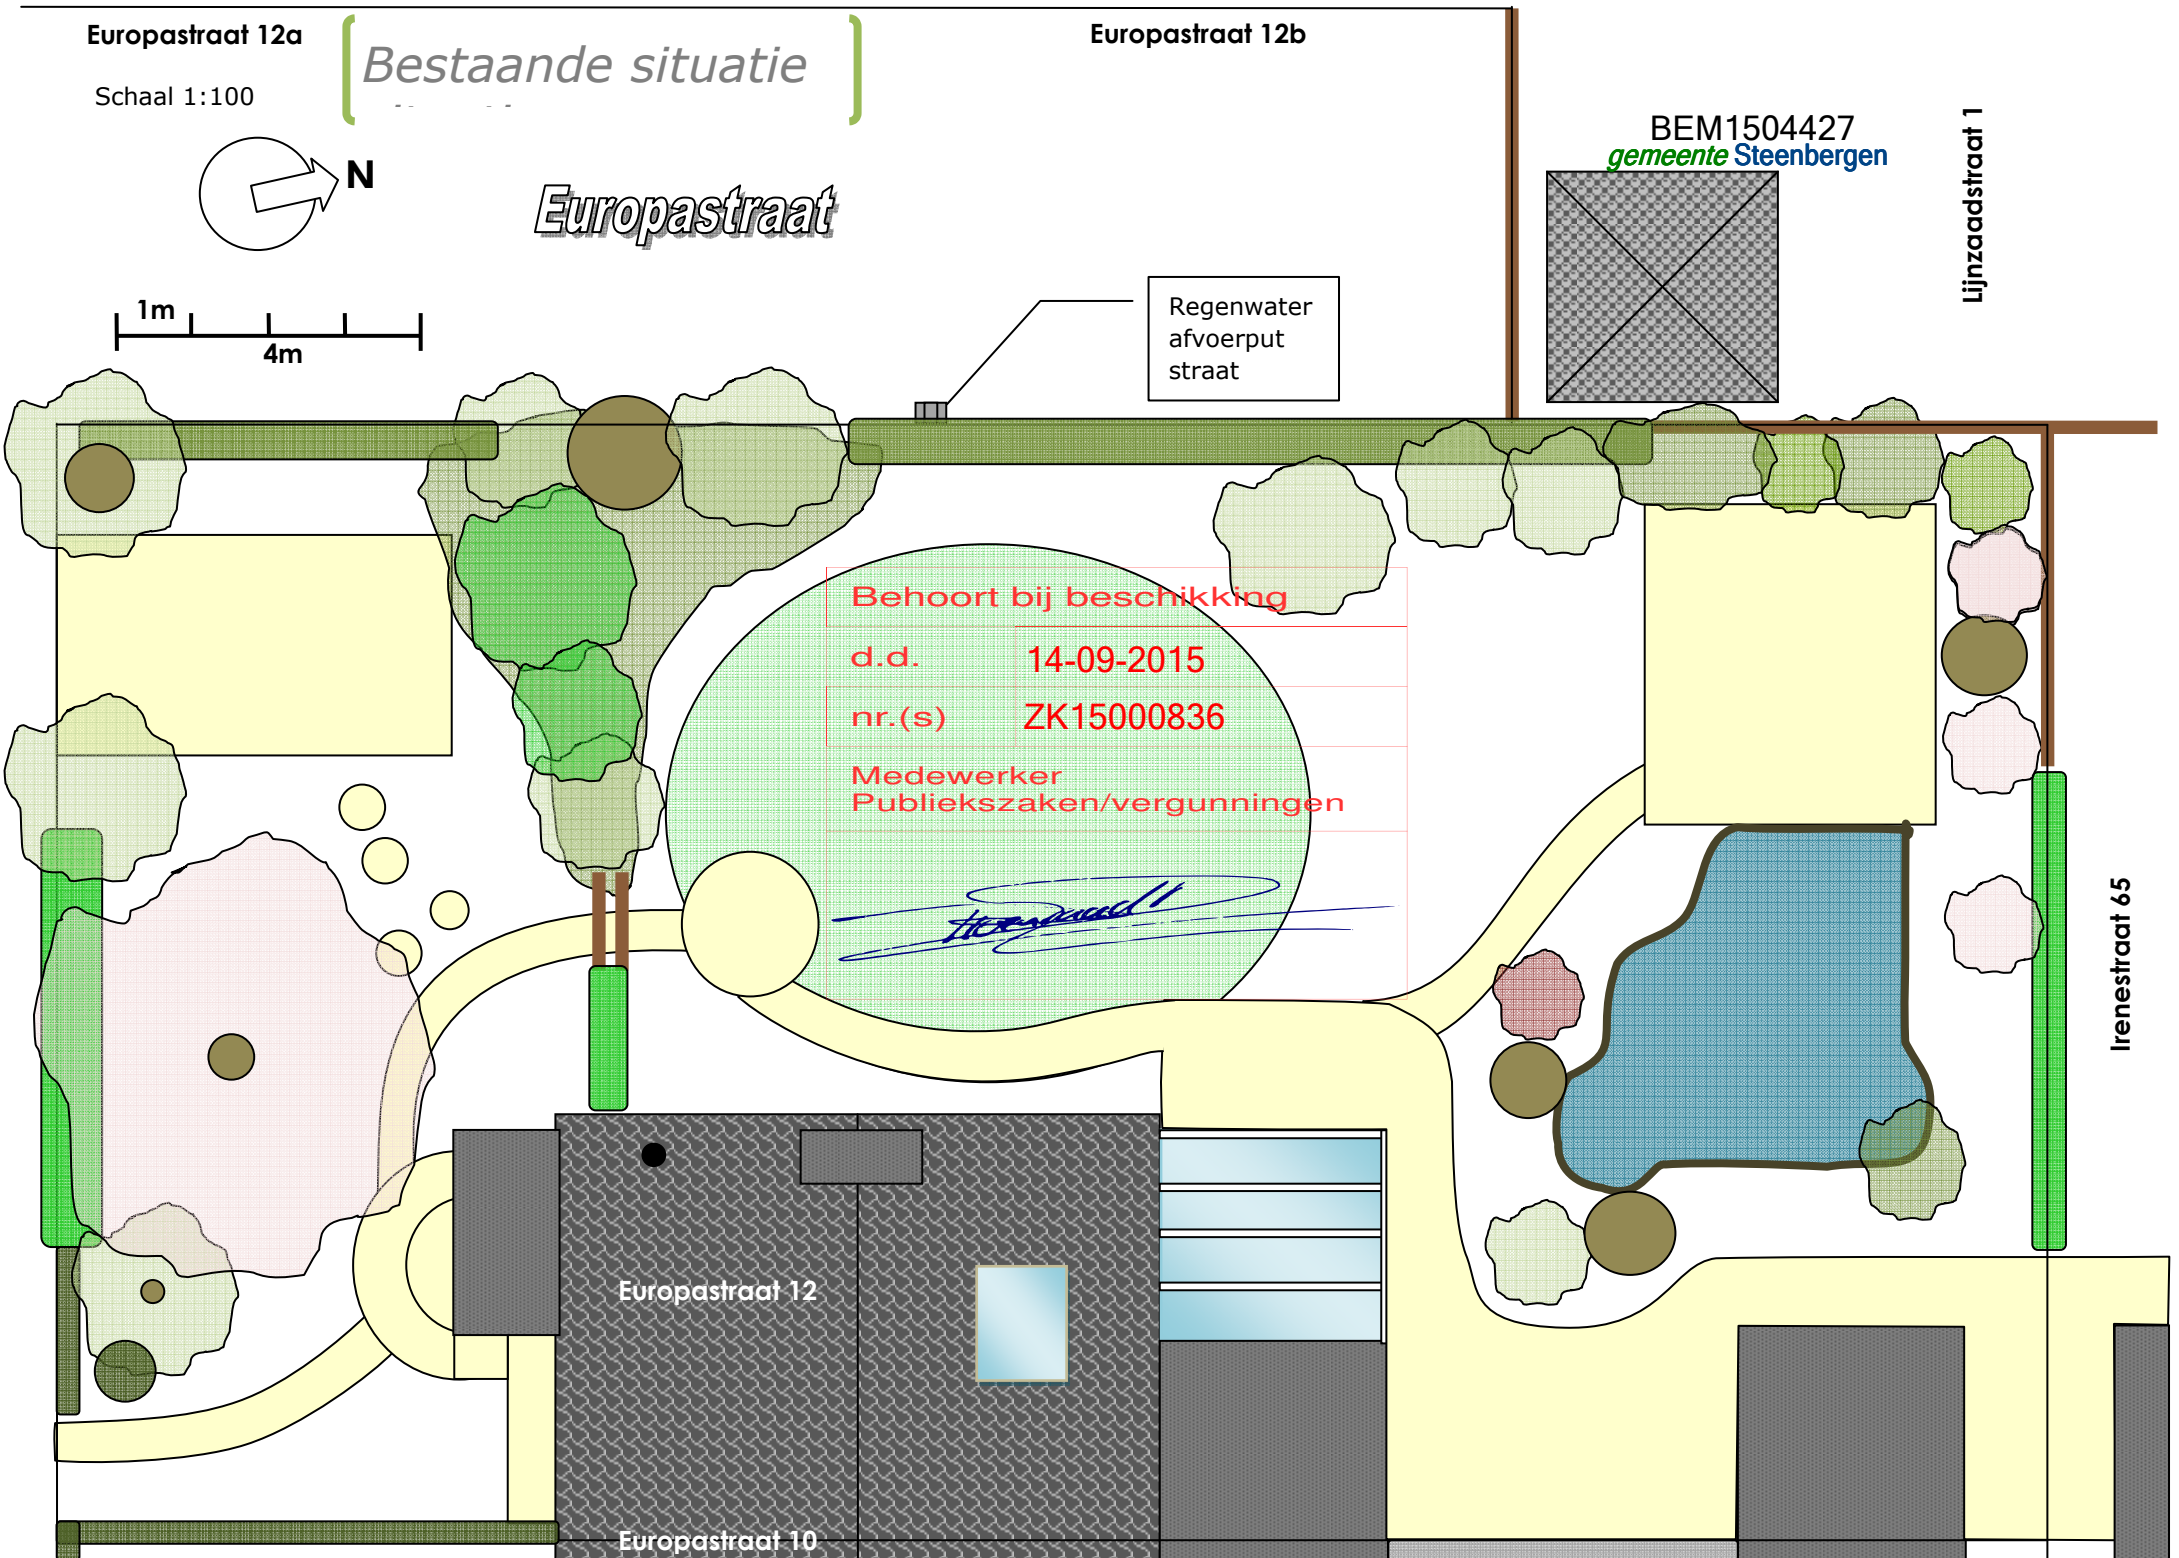


Europastraat 12a



Nieuwe situatie

Europastraat 12b

Schaal 1:100

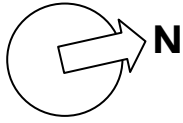

Europastraat

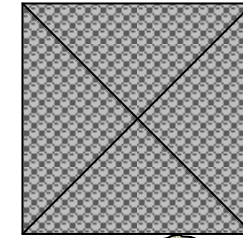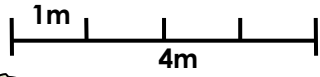

Lijnzaadstraat 1

- 50
- 60
- 80
- 90

Nieuw te bouwen veranda tuinoverkapping volgens tekeneing

Grondkabel electriciteit

Irenestraat 65

Europastraat 12

Europastraat 10

