


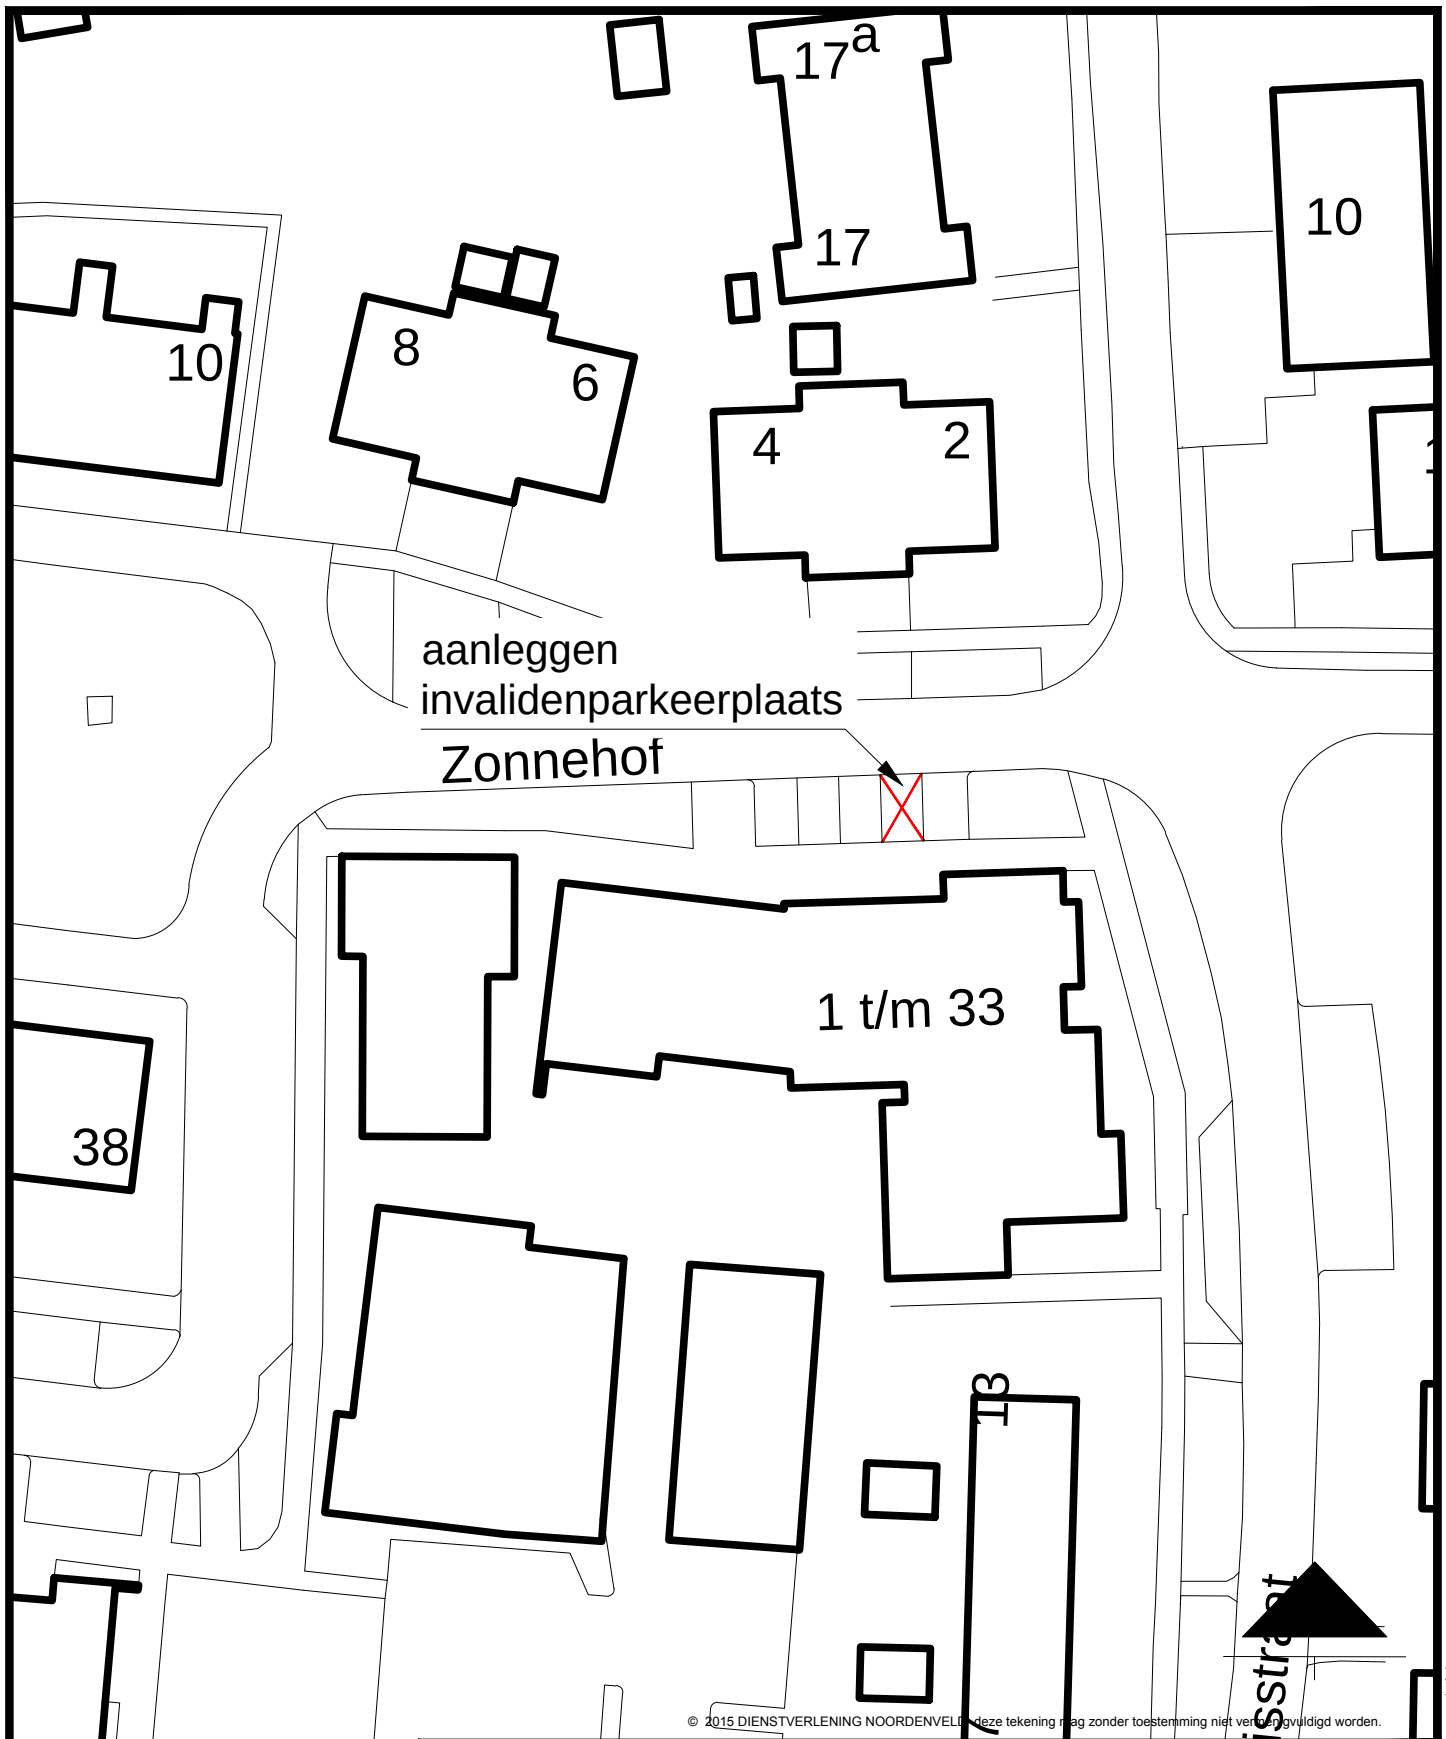

© 2015 DIENSTVERLENING NOORDENVELD. Deze tekening mag zonder toestemming niet verspreid worden.

GEMEENTE



NOORDENVELD

DIENSTVERLENING

Zonnehof te Peize

Jersol

05-08-2015

aanleggen invalidenparkeerplaats

1: 500

1

A4