



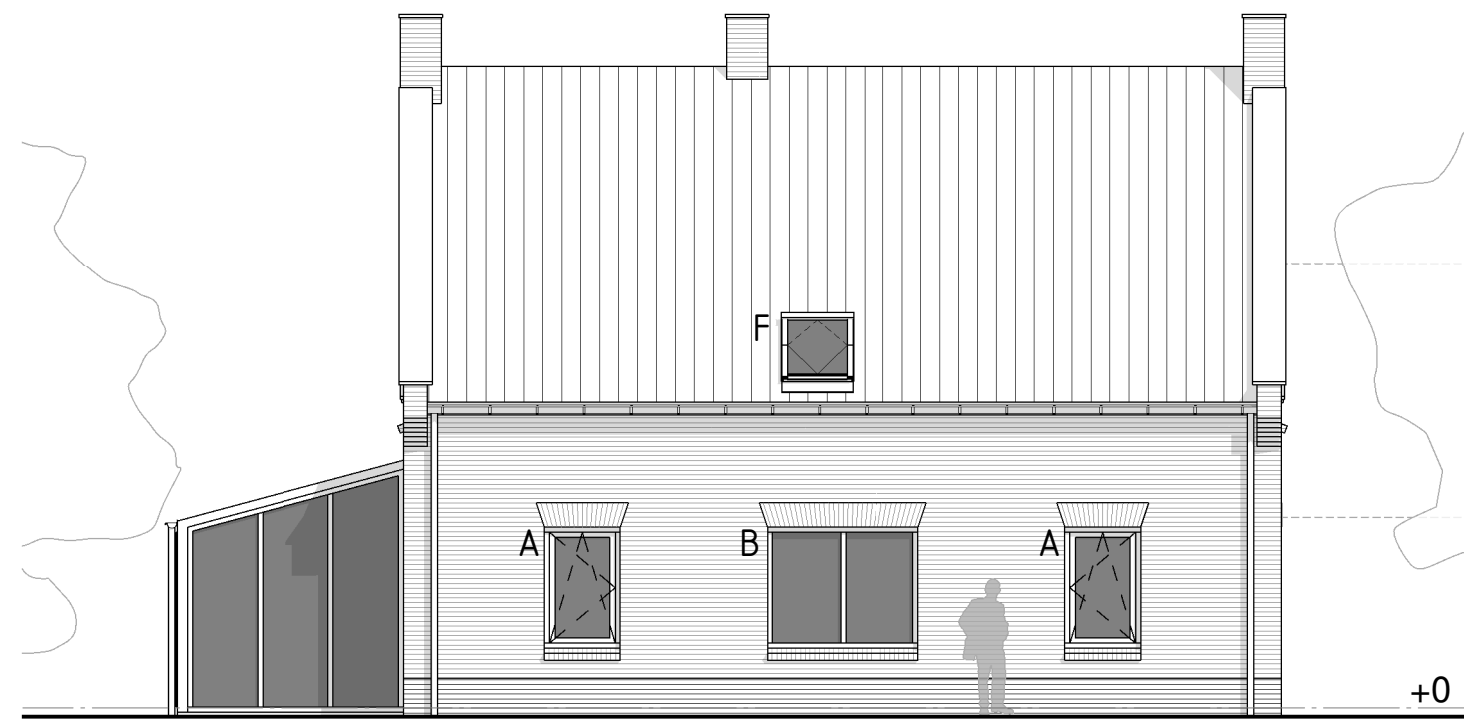

Voorgevel (zuid-west)

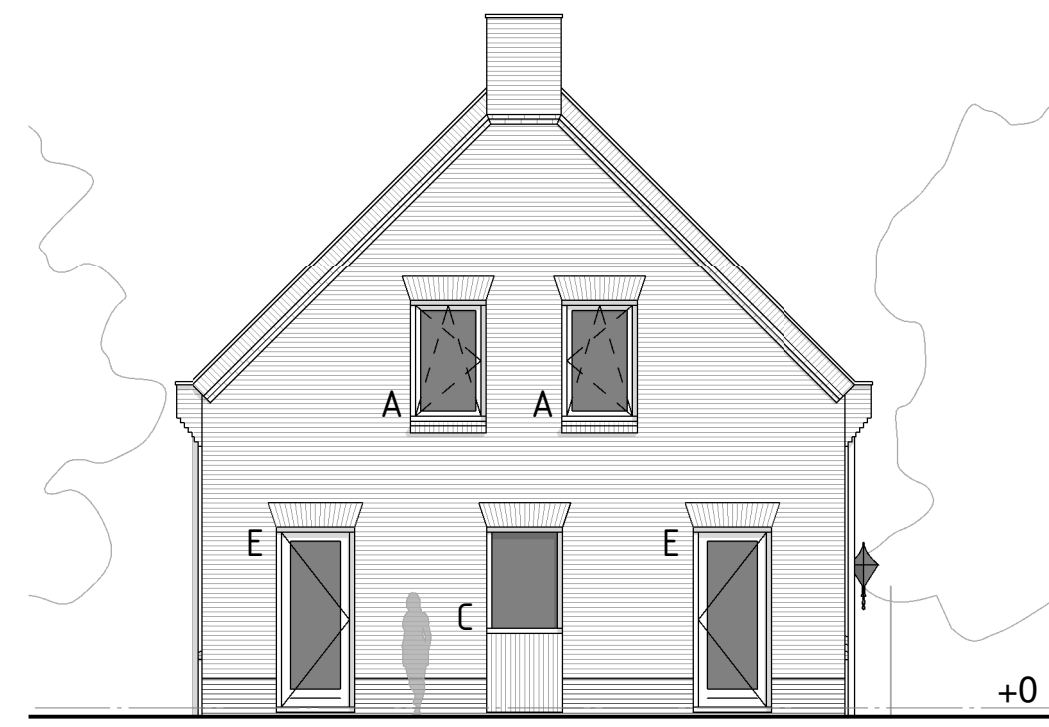


Rechterzijgevel (zuid-oost)




Achtergevel (noord-oost)




Linkerzijgevel (noord-west)

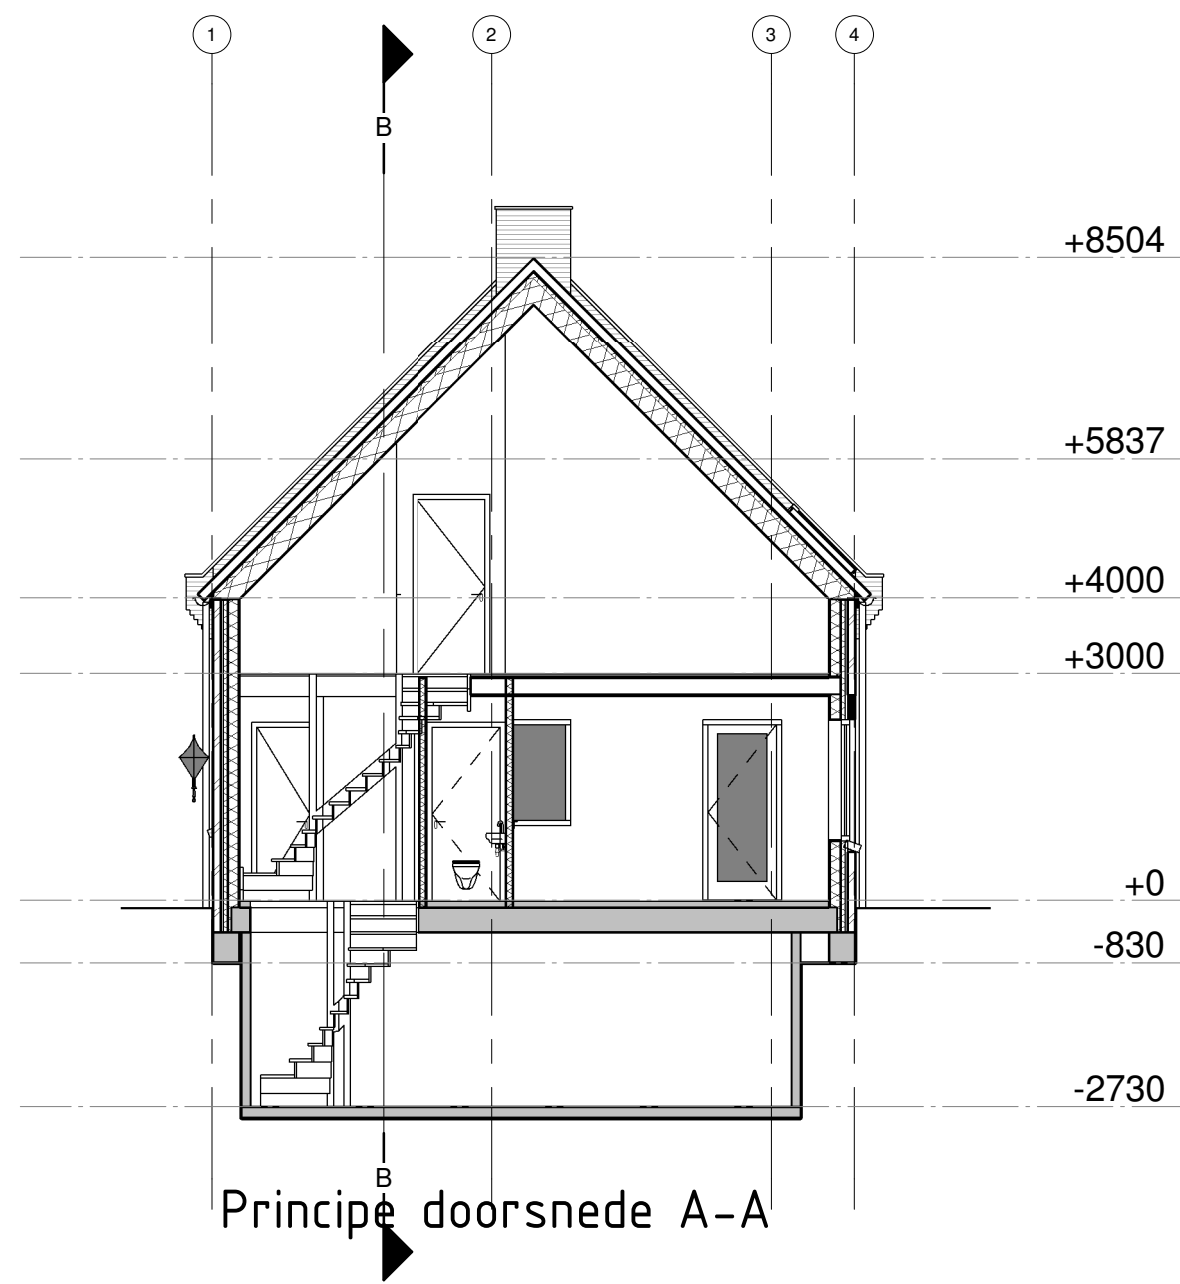

Principe doorsnede A-A

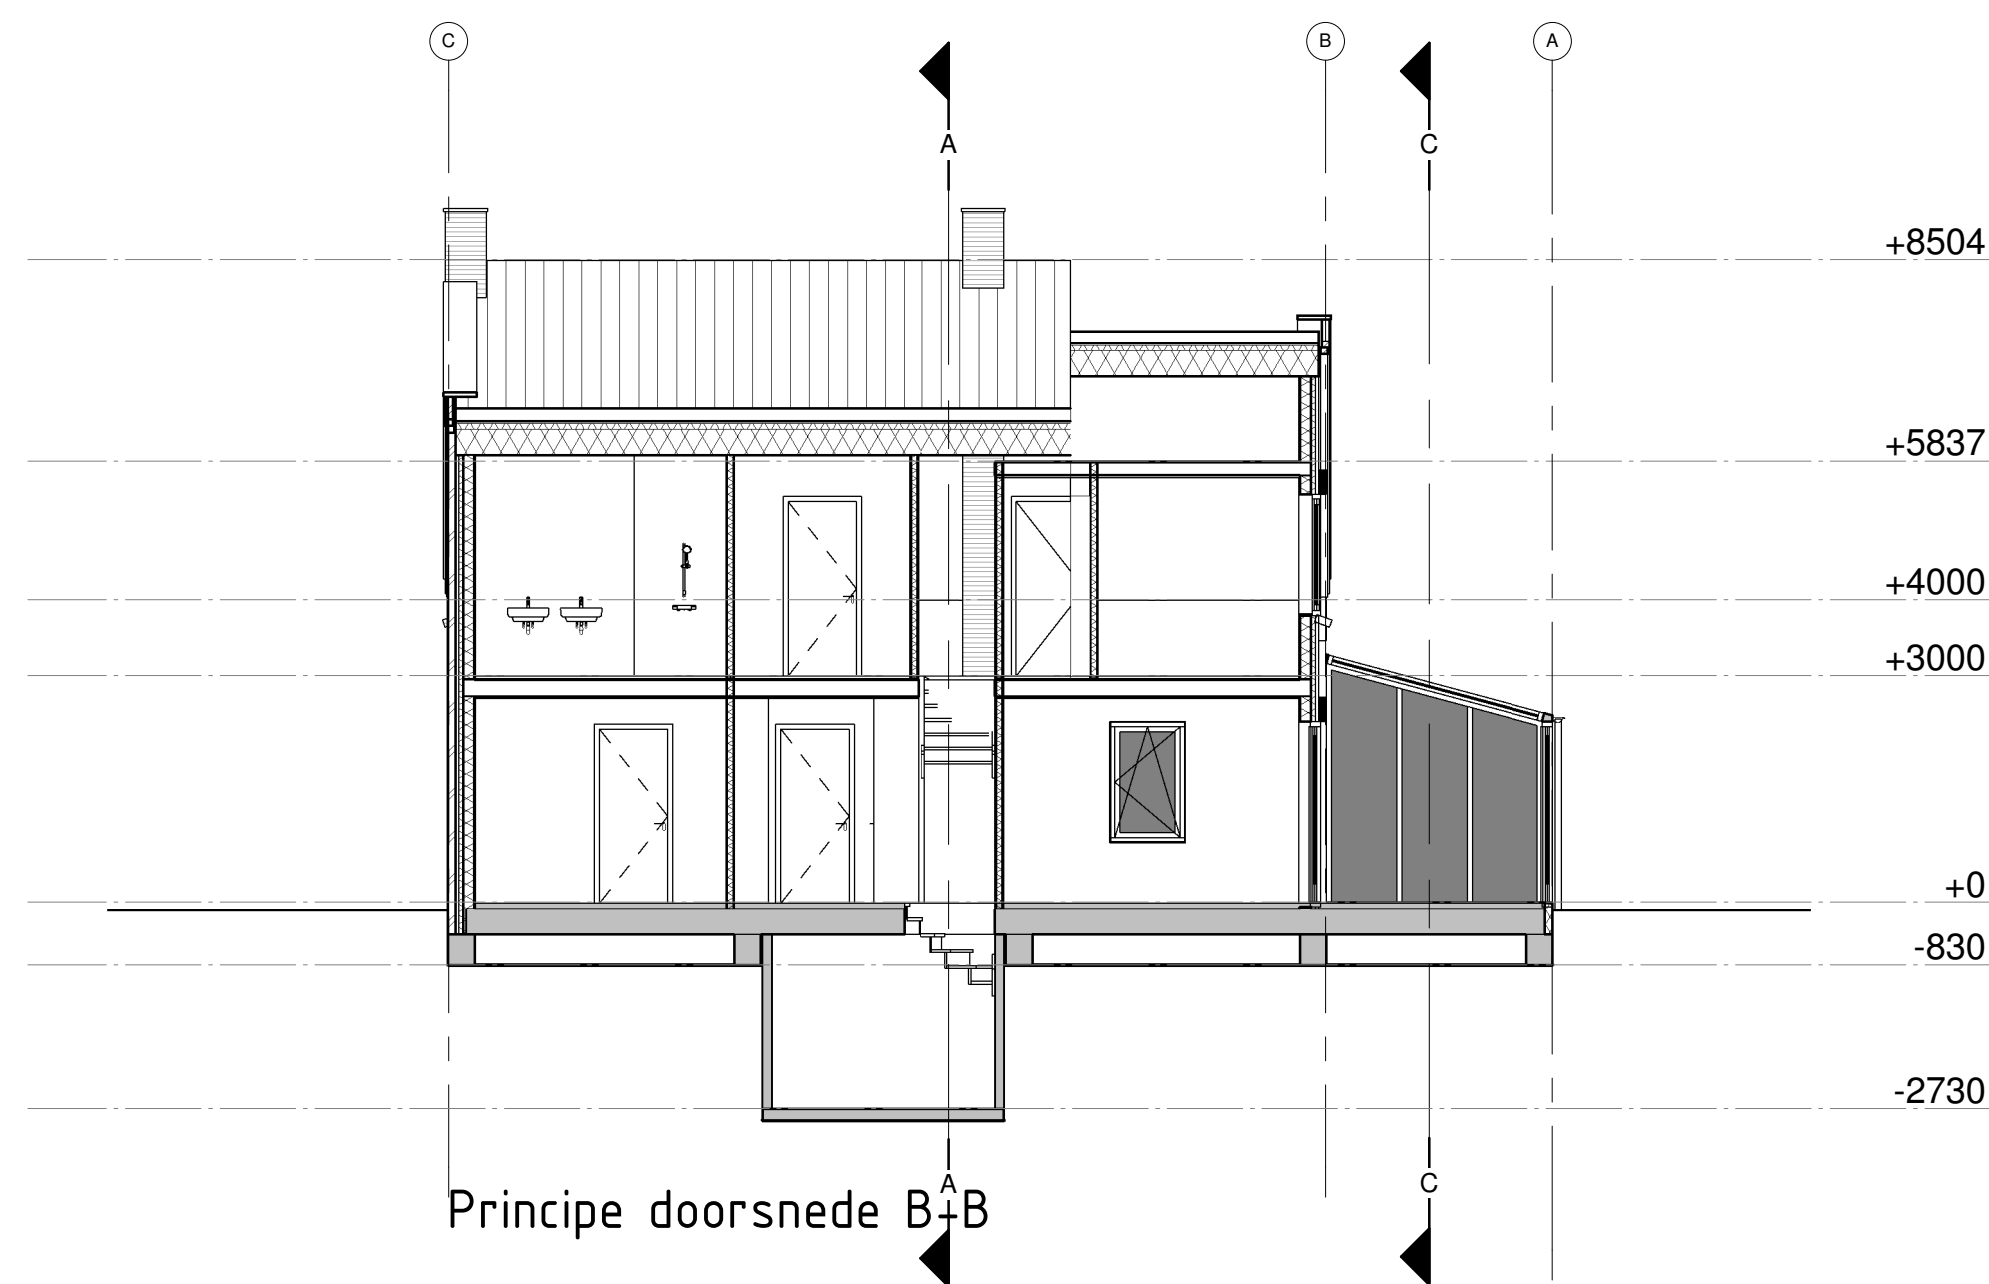


Principe doorsnede B-B

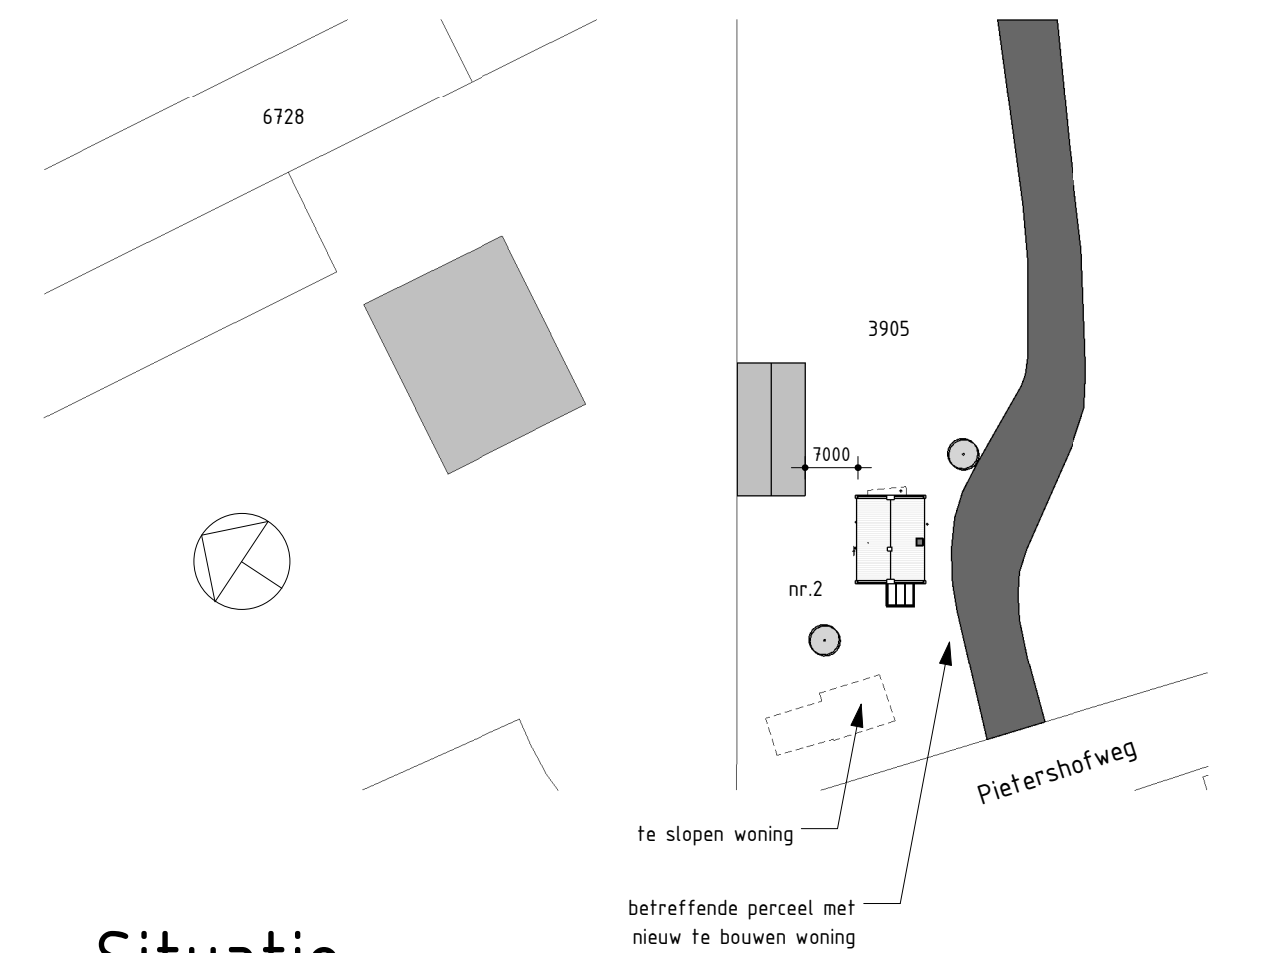


Situatie


Schaal: 1:1000
Kadastrale gemeente: Hollands Kroon (Anna Paulowna)
Sectie: K
Nummer: 3905

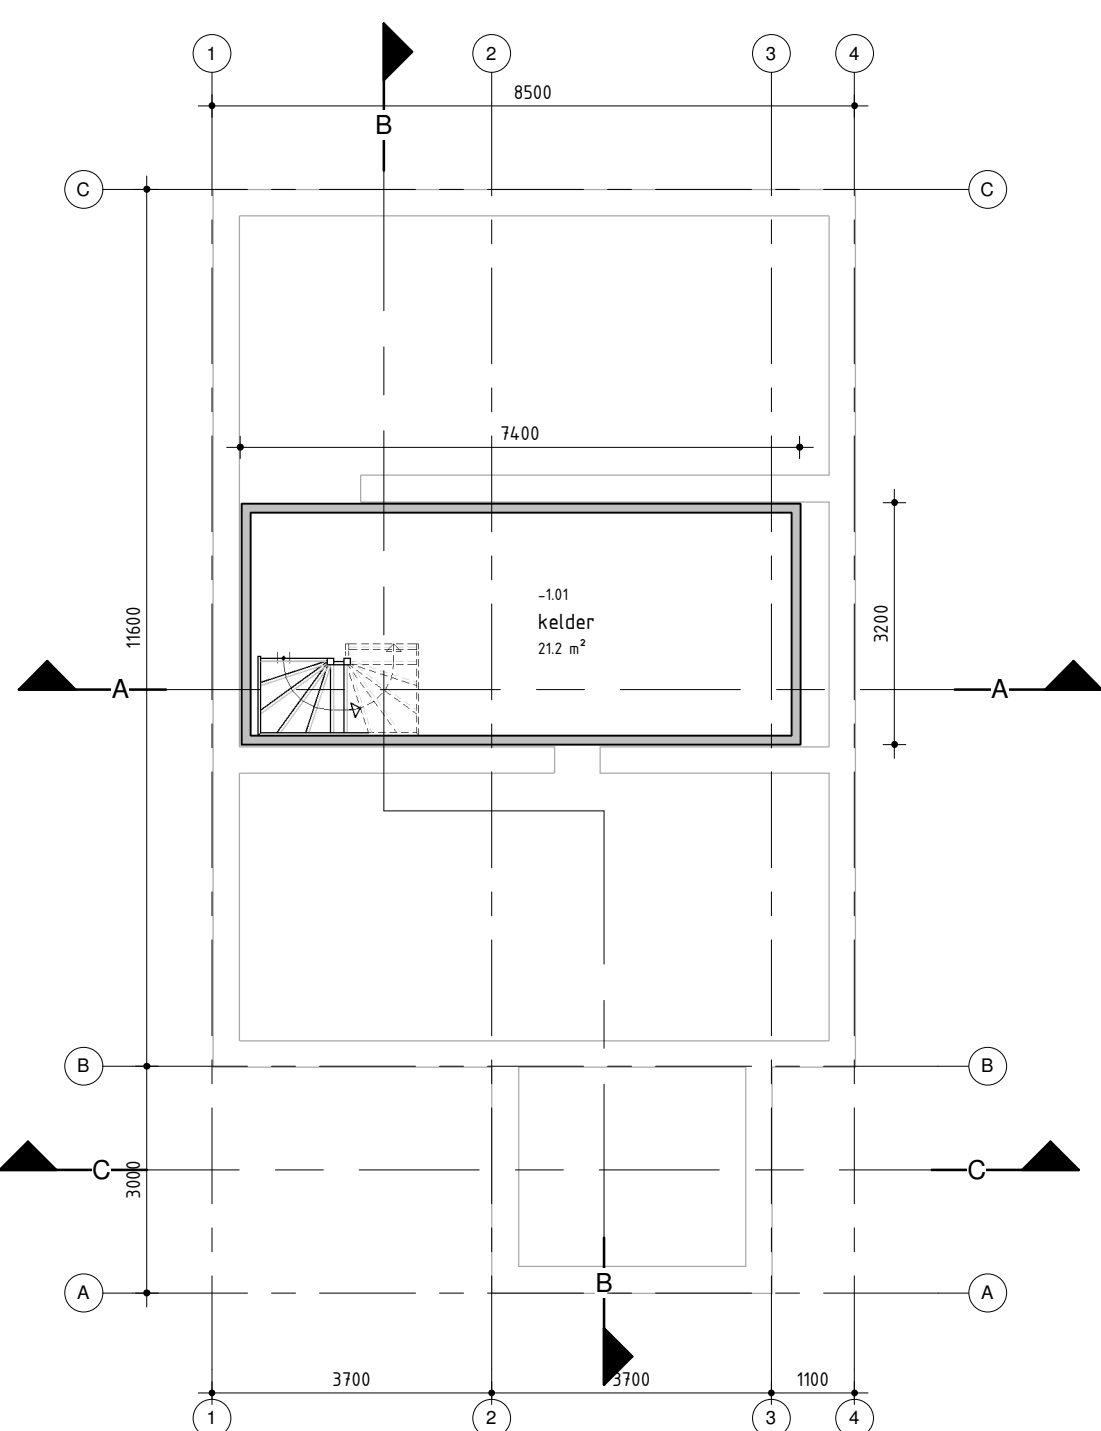


Keldervloer

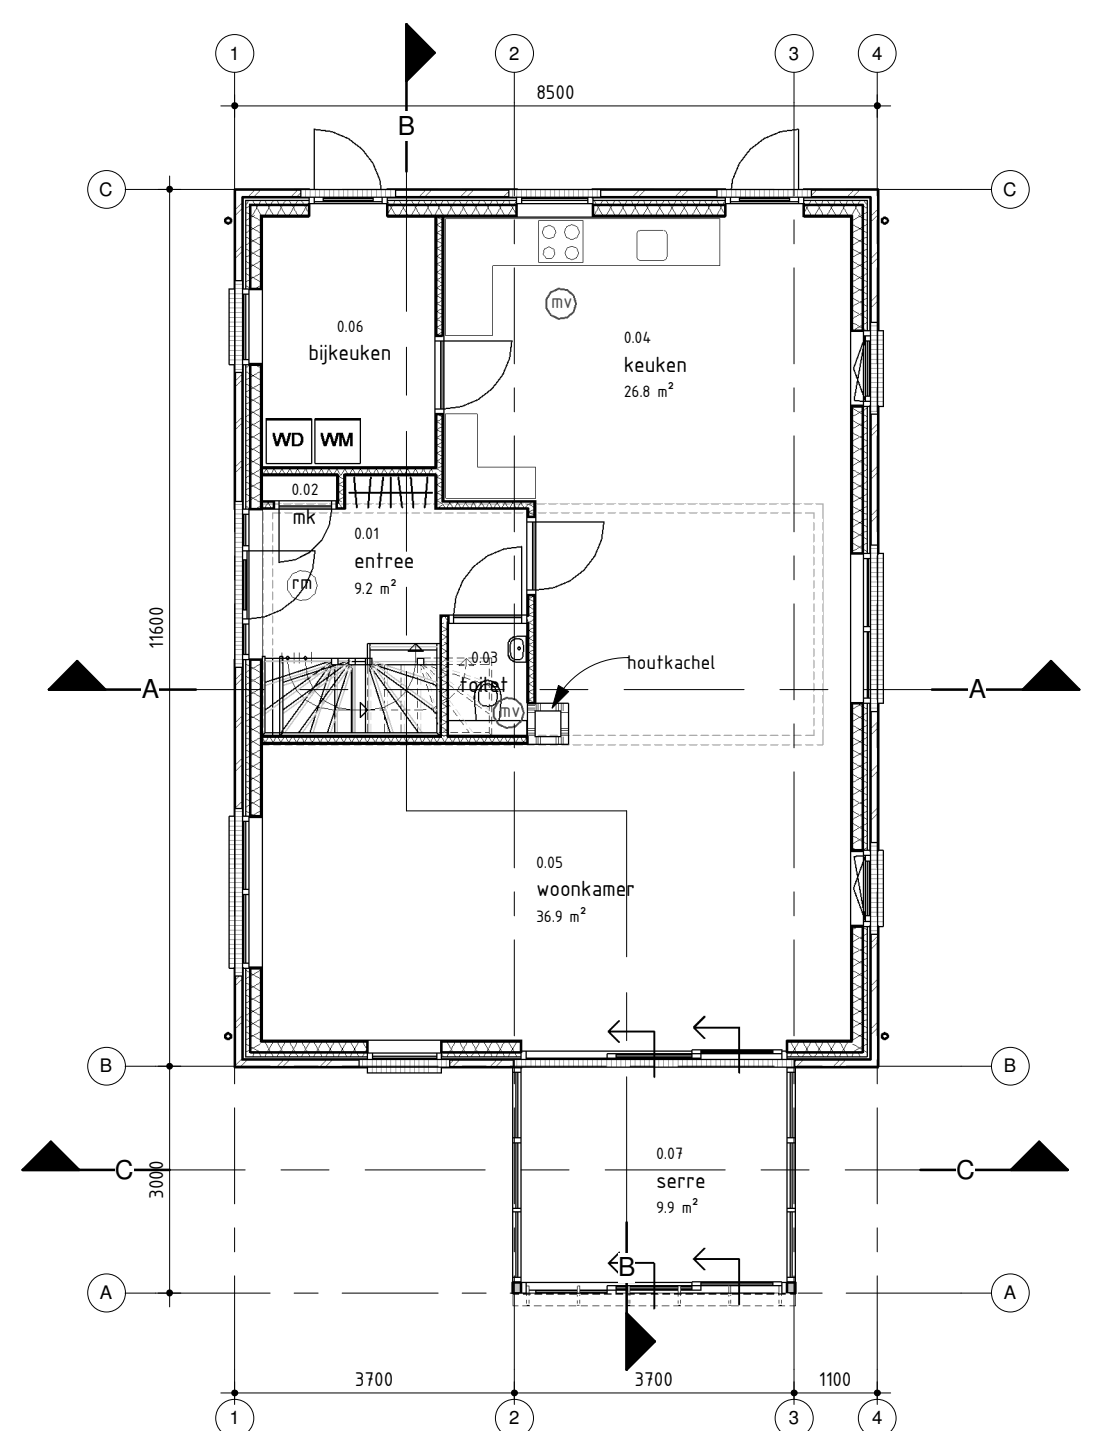

Begane grondvloer

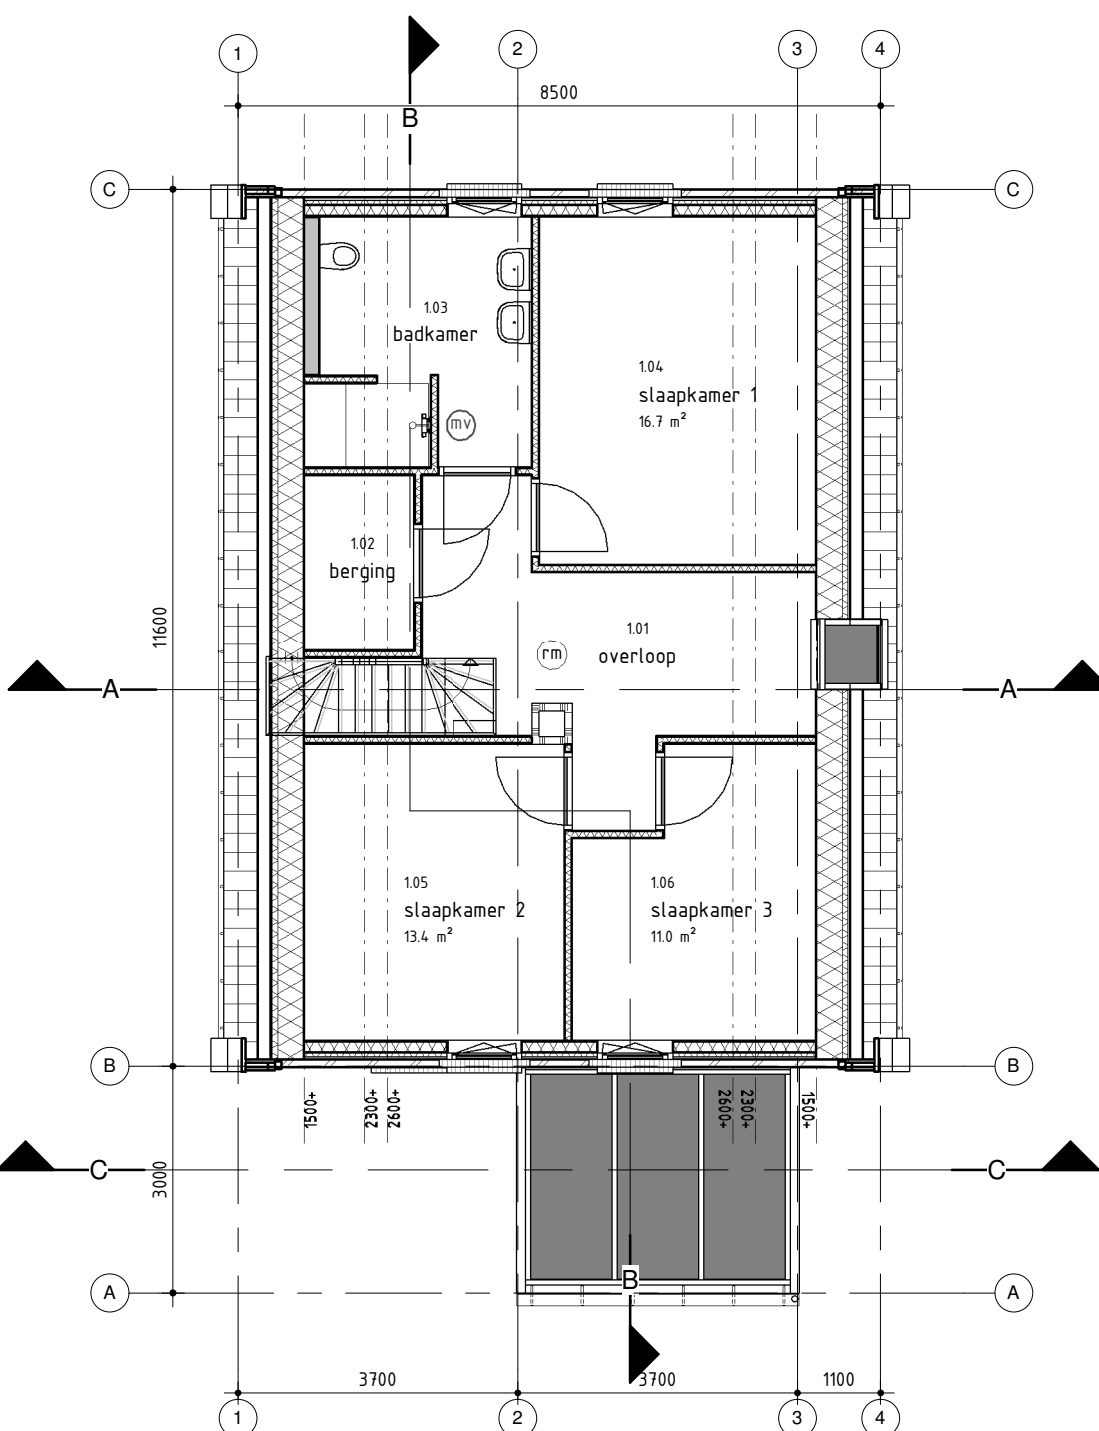

Verdiepingsvloer

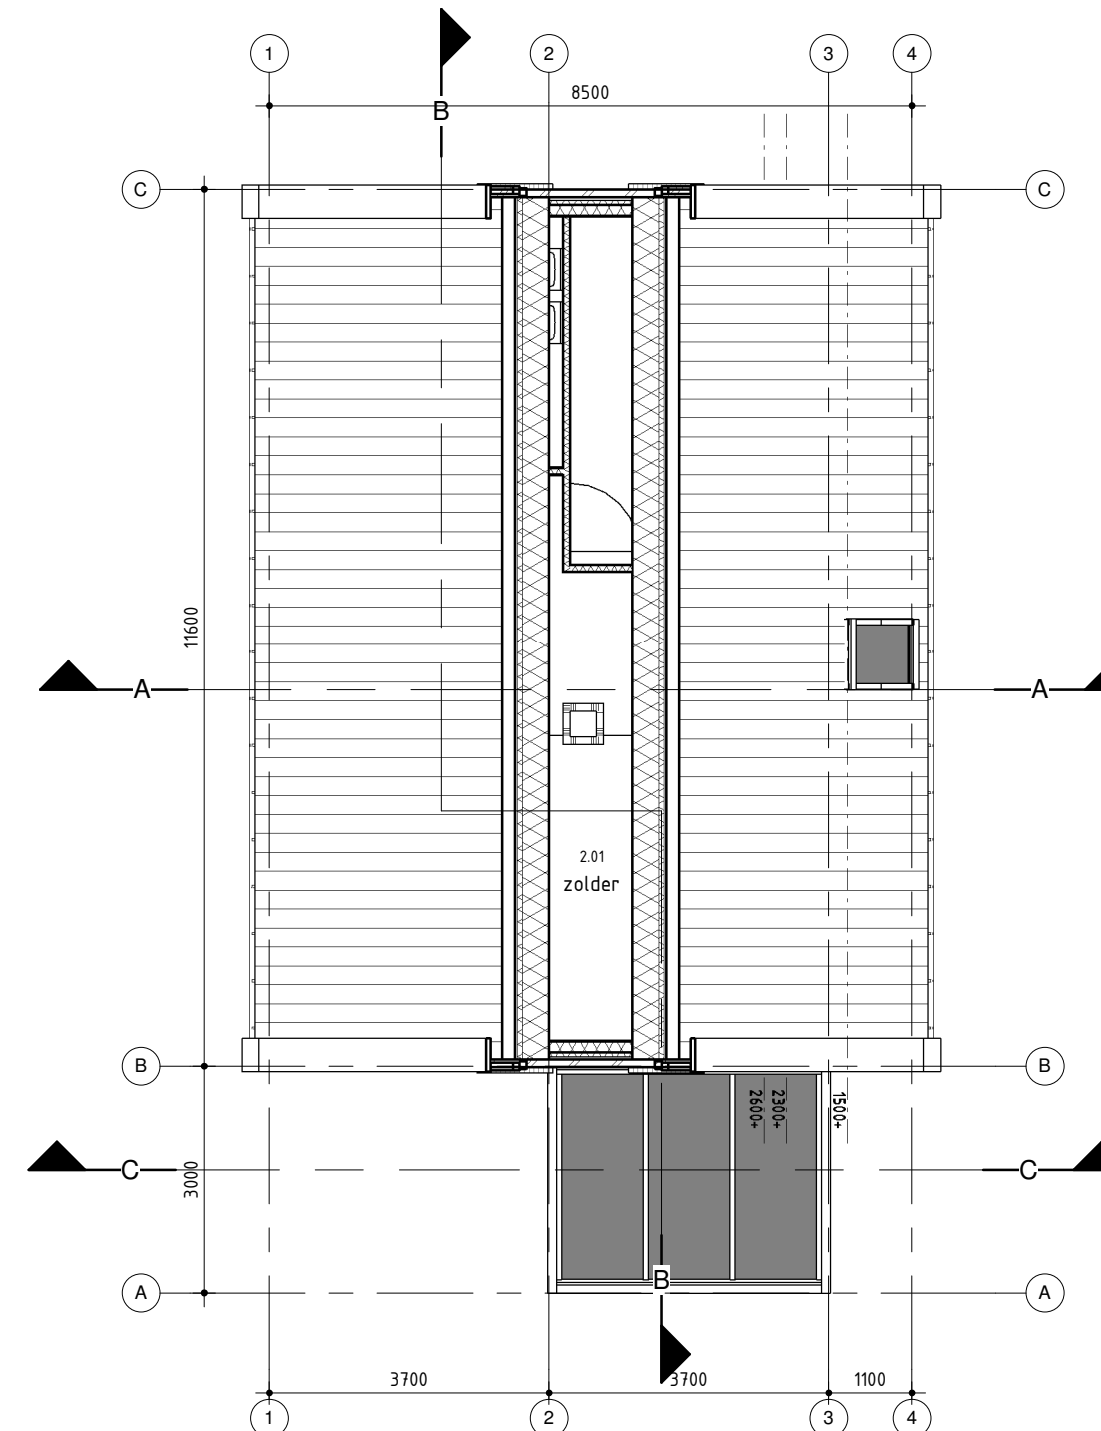

Zoldervloer

MATERIAALISATIE

ONDERDEEL	MATERIAAL	KLEUR
gevels	metseiwerk (wildverband)	bont rood
plint gevels	metseiwerk (wildverband)	bont rood (donker ingevoegd)
kazijnen	kunststof (houtprofiel)	lichtkleurig
ramen	kunststof	lichtkleurig
deuren	kunststof	lichtkleurig (voor deur rood)
raamdorpels	metseiwerk	bont rood
goten	zinken mastgoot	zinkkleur
hemelwaterafvoeren	zink	zinkkleur
afdekbanden topgevels	zink	bruin/rood vergla d
dakbedekking	keramische dakpannen	

Behoort bij besluit van
burgemeester en wethouders
van gemeente Hollands Kroon
zaaknummer **Z-104555**
datum **11 september 2015**

Pieter Rens
medewerker WABO
afdeling Dienstverlening

MAATVOERING IN HET WERK BEPALEN IN OVERLEG MET DE DIRECTIE				
wijz. A	wijz. B	wijz. C	wijz. D	wijz. E

Hollands Kroon Architectuur

Graslaan 31 1761 LN Anna Paulowna tel. 0223-523745 www.hkarchitectuur.nl info@hkarchitectuur.nl	André Rijnders architect bna Opdr.gever: Mirjam & Cor Vlaar Project : Nieuwbouw woning Onderdeel : Definitief Ontwerp	Tek. : C.M. Datum : 21/08/2015 Werkenr. : 15.271 Schaal : 1:100-1:1000 Formaat : A1 Bladnr. : D0-01
---	--	--