
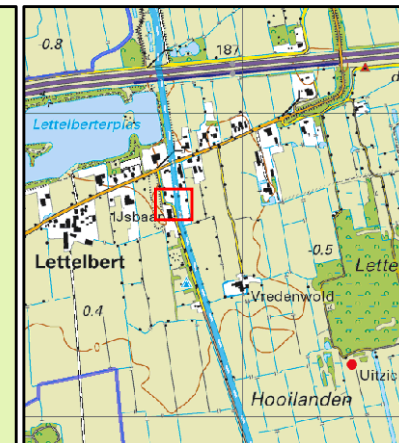


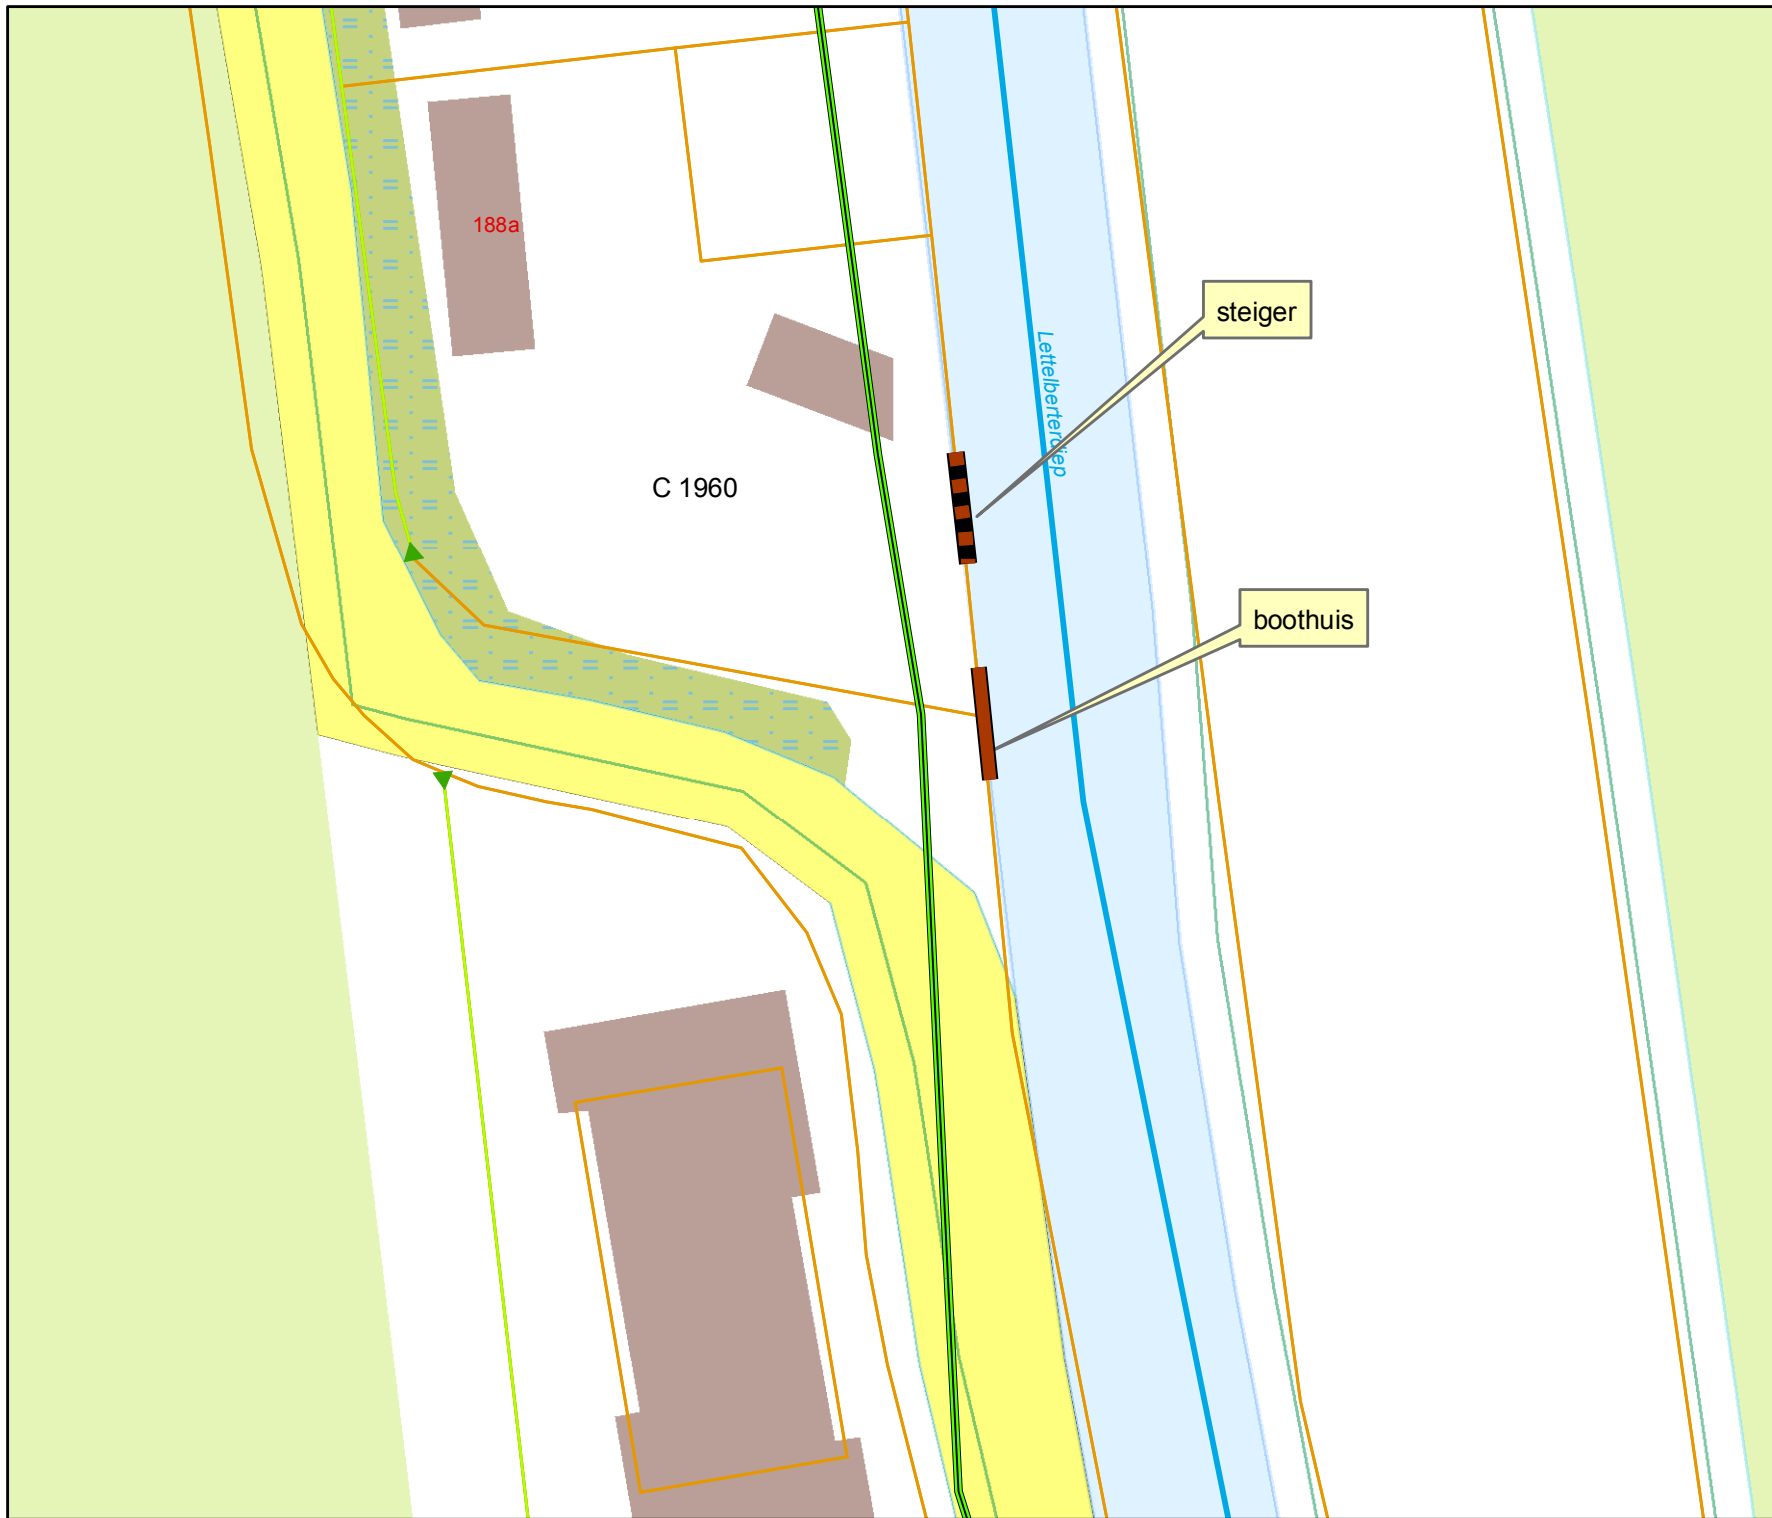

Overzicht schaal 1:25.000

Legenda

Oppervlaktewaterlichamen

Hoofdwatgangen

 hoofdwatgang

Schouwsloten

 schouwslot

 sloot

 Kad percelen vw

 Regionale keringen (legger)

 steiger

 boothuis

Tekeningnr: V&H.15-24325

Watervergunning

het geplaatst hebben van een steiger en een botenhuis binnen de beschermingszone van de regionale waterkering langs het Lettelberterdiep nabij de Hoofdstraat 188a te Lettelbert.

Waterschap NOORDERZIJLVEST



Datum: 8 september 2015

Schaal: 500

Getekend door: Halsema

Formaat: A4