




15.075803

## **Bijlage 2**

Locatietekening sonderingen, boringen en peilbuizen

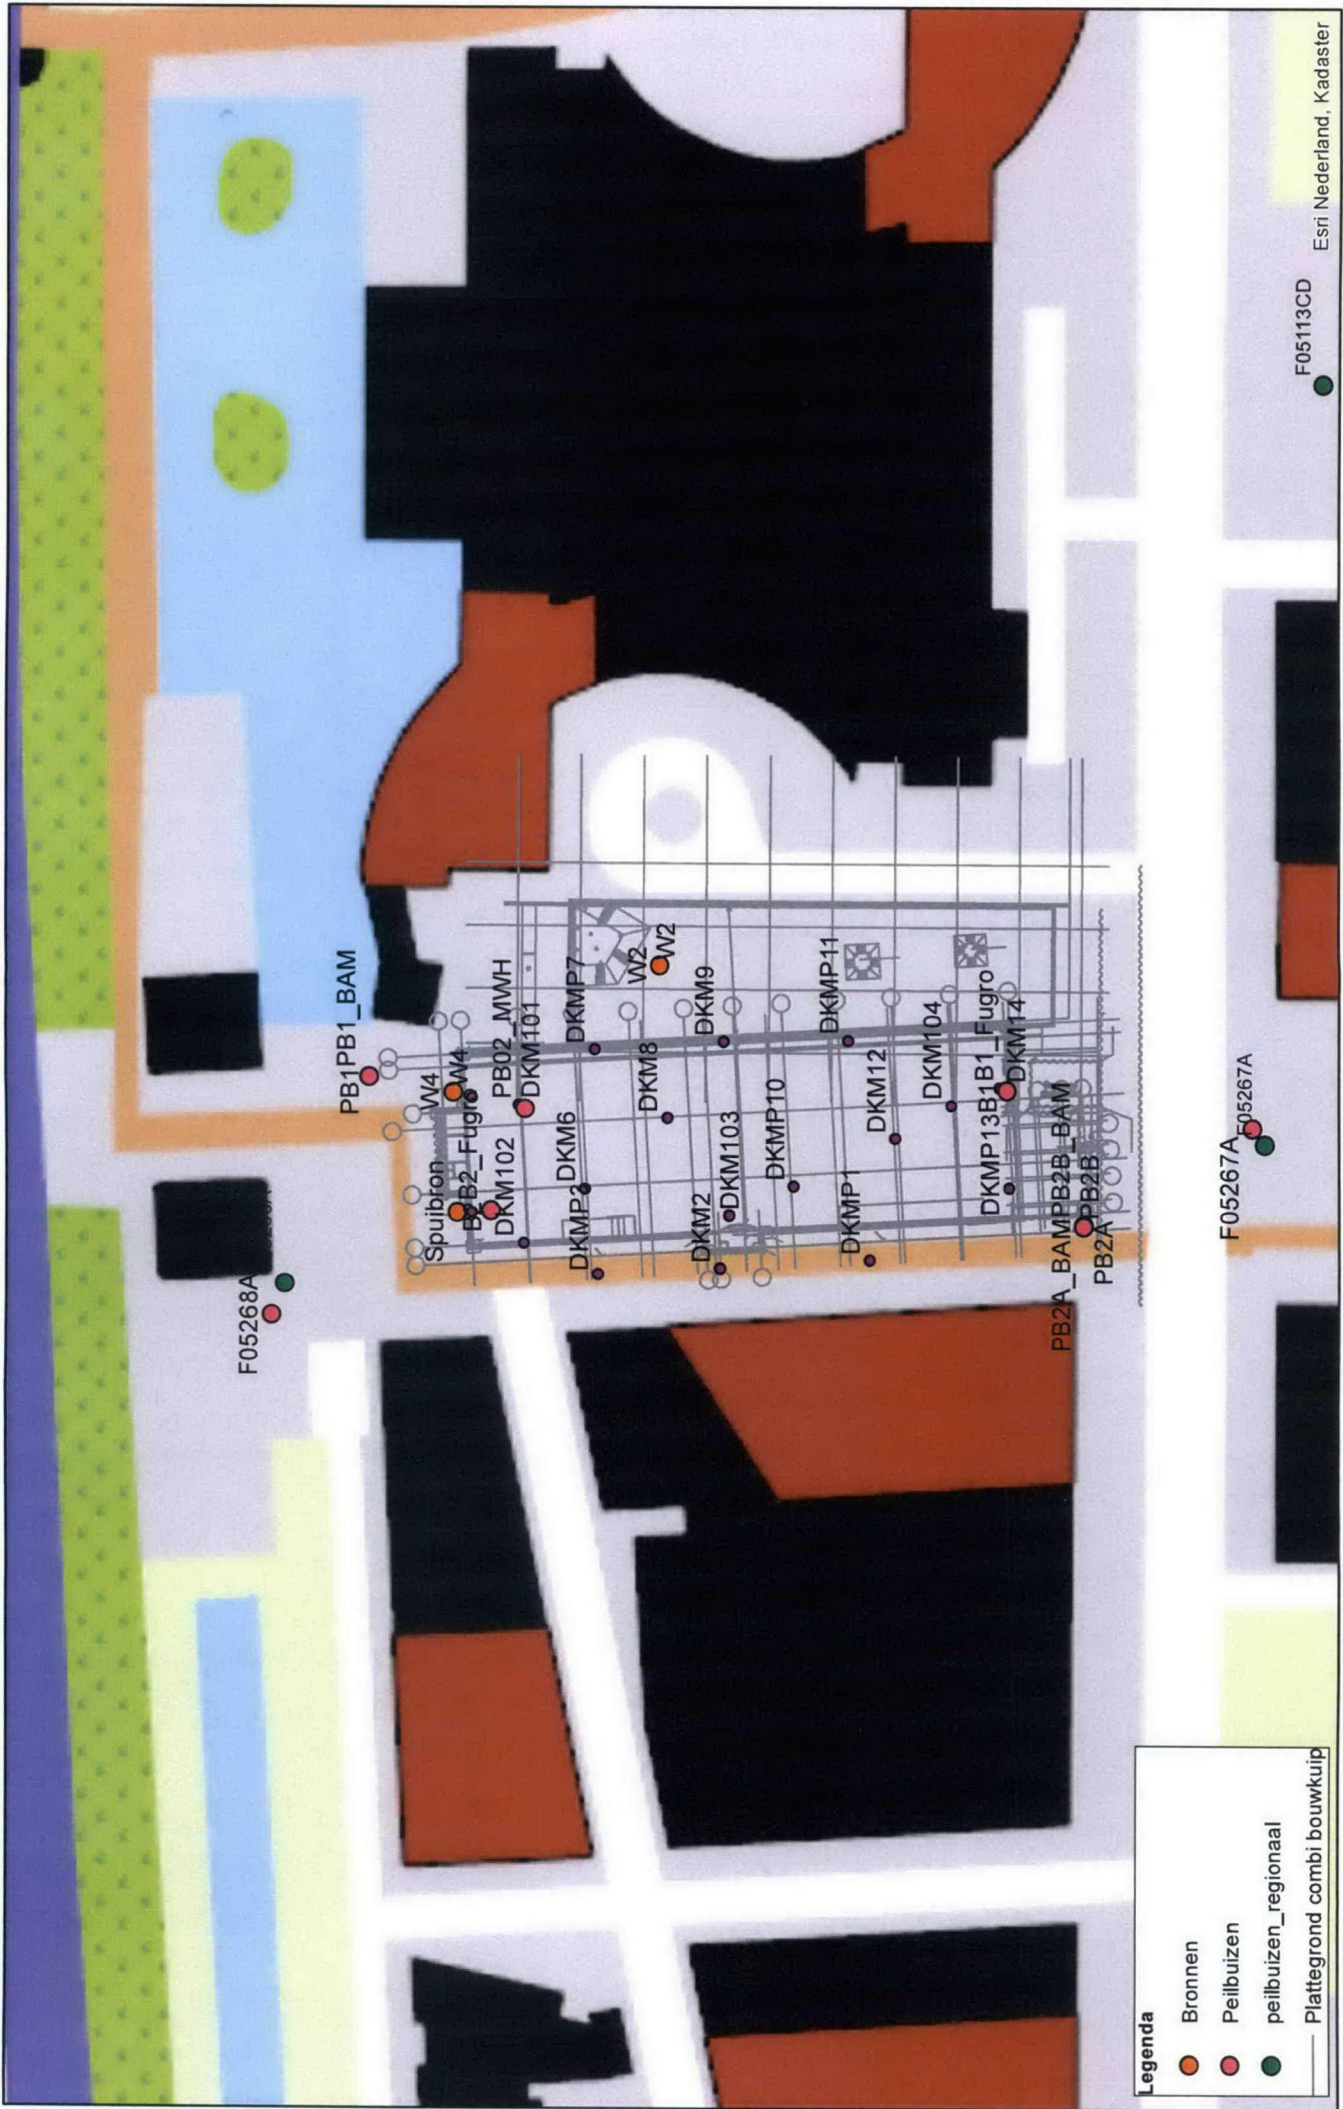

Bemaling gecombineerde bouwkuip fietsparkeergarage en kelder paviljoen Mahlerplein Amsterdam Zuid

Locaties sonderingen, boringen en peilbuizen