




15.075807

## **Bijlage 6**

### Overzicht invloedsgebied

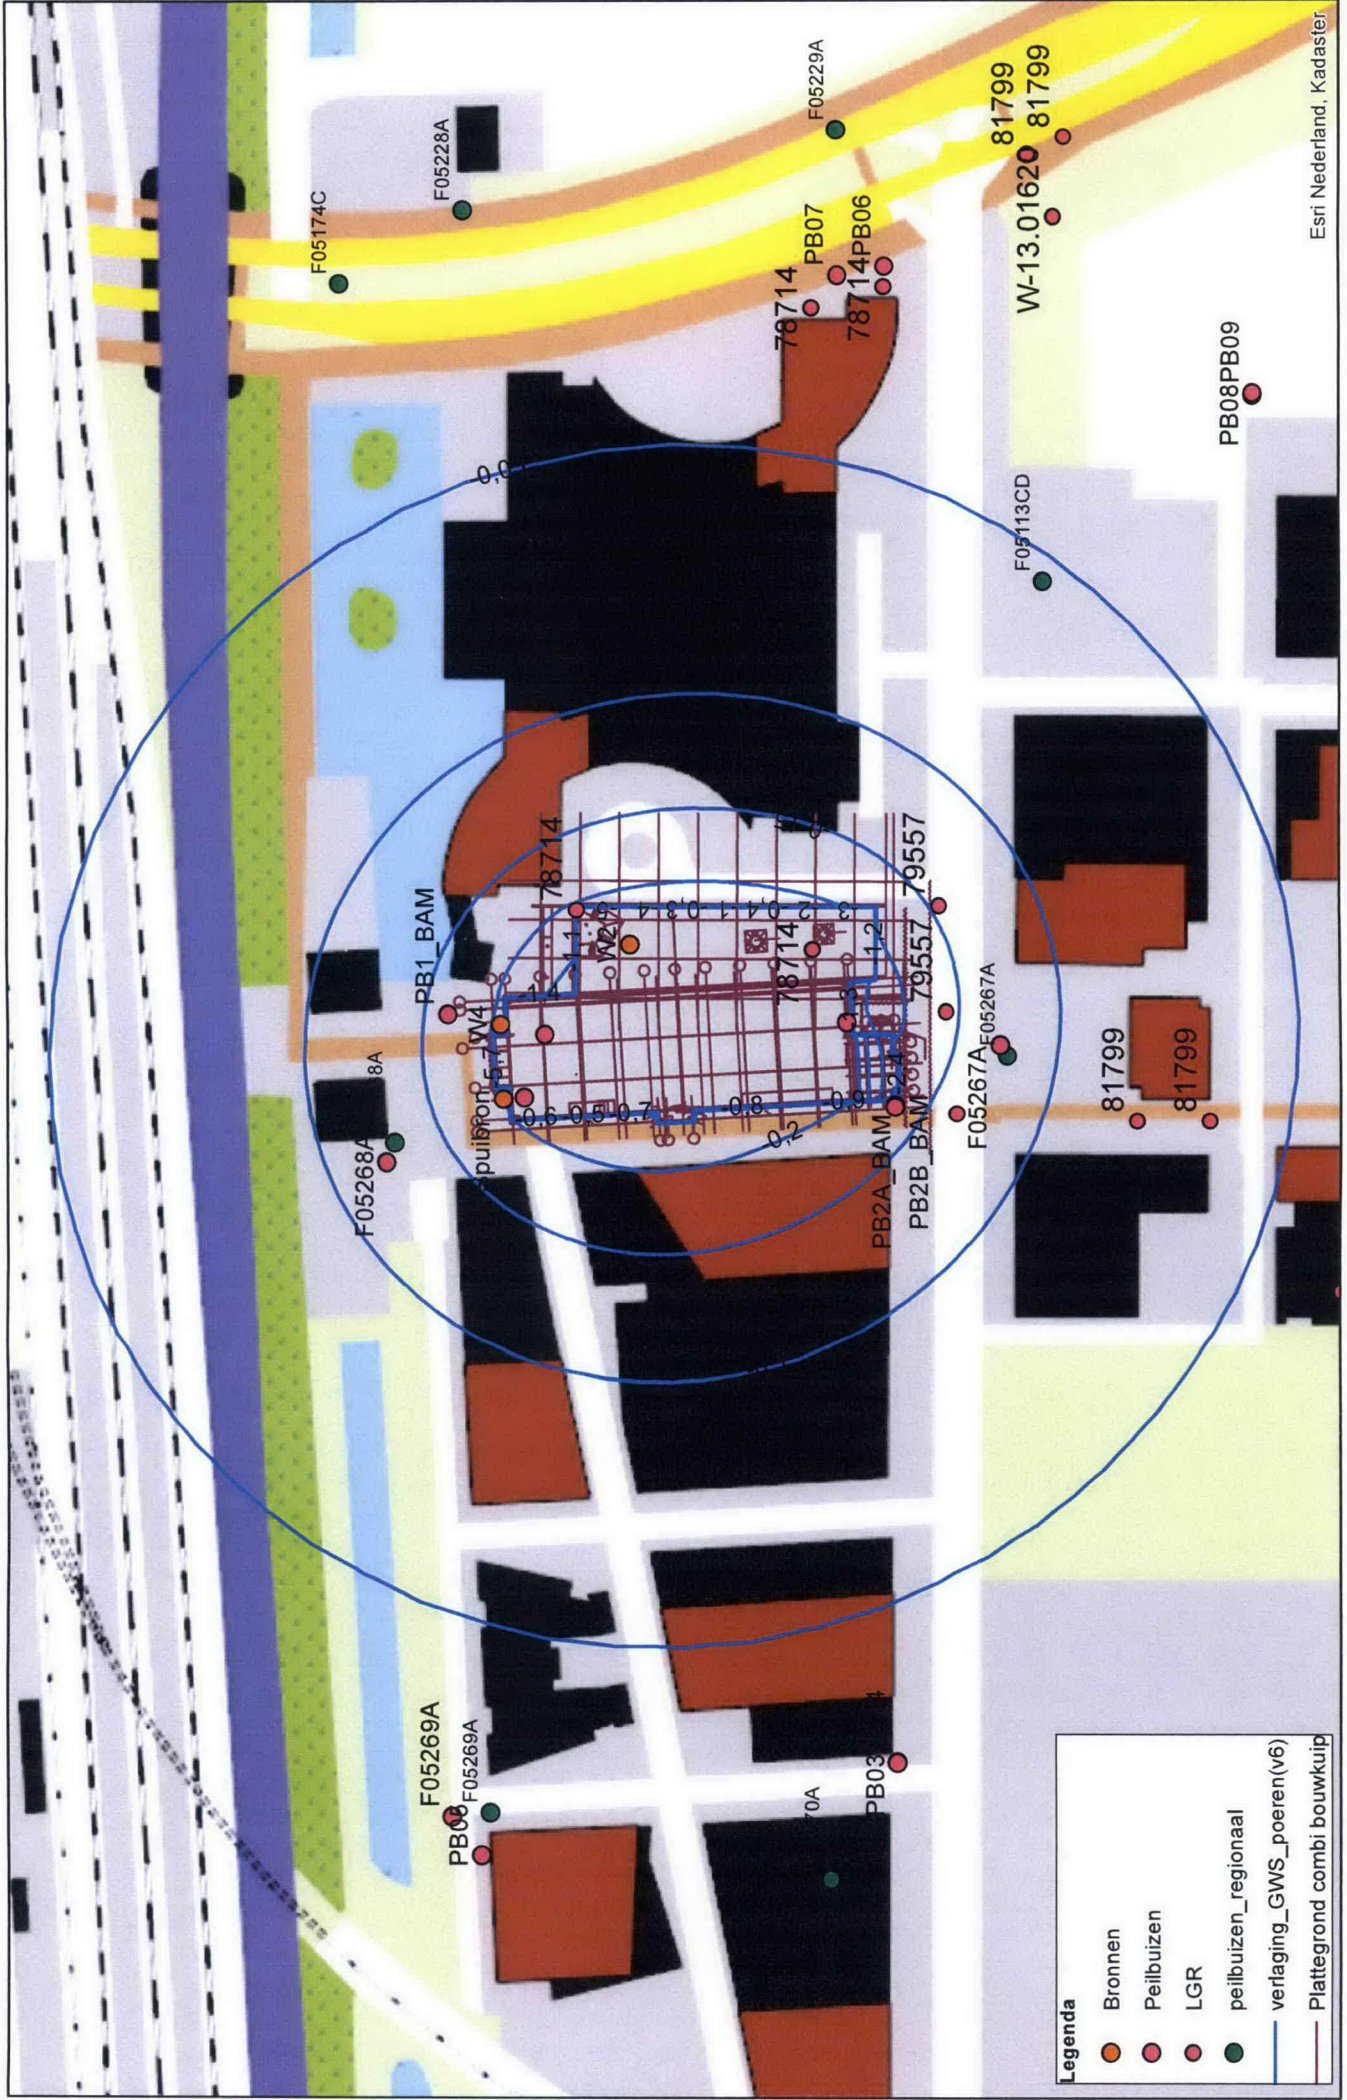

Bemaling gecombineerde bouwkuip fietsparkeergarage en kelder paviljoen Mahlerplein Amsterdam Zuid


Verlaging grondwaterstand [in m]



1:2.000

Esri Nederland, Kadaster

- Legenda**
- Bronnen
  - Peilbuizen
  - LGR
  - peilbuizen\_regionaal
  - verlaging\_GWS\_poeren(v6)
  - Plattegrond combi bouwkuip

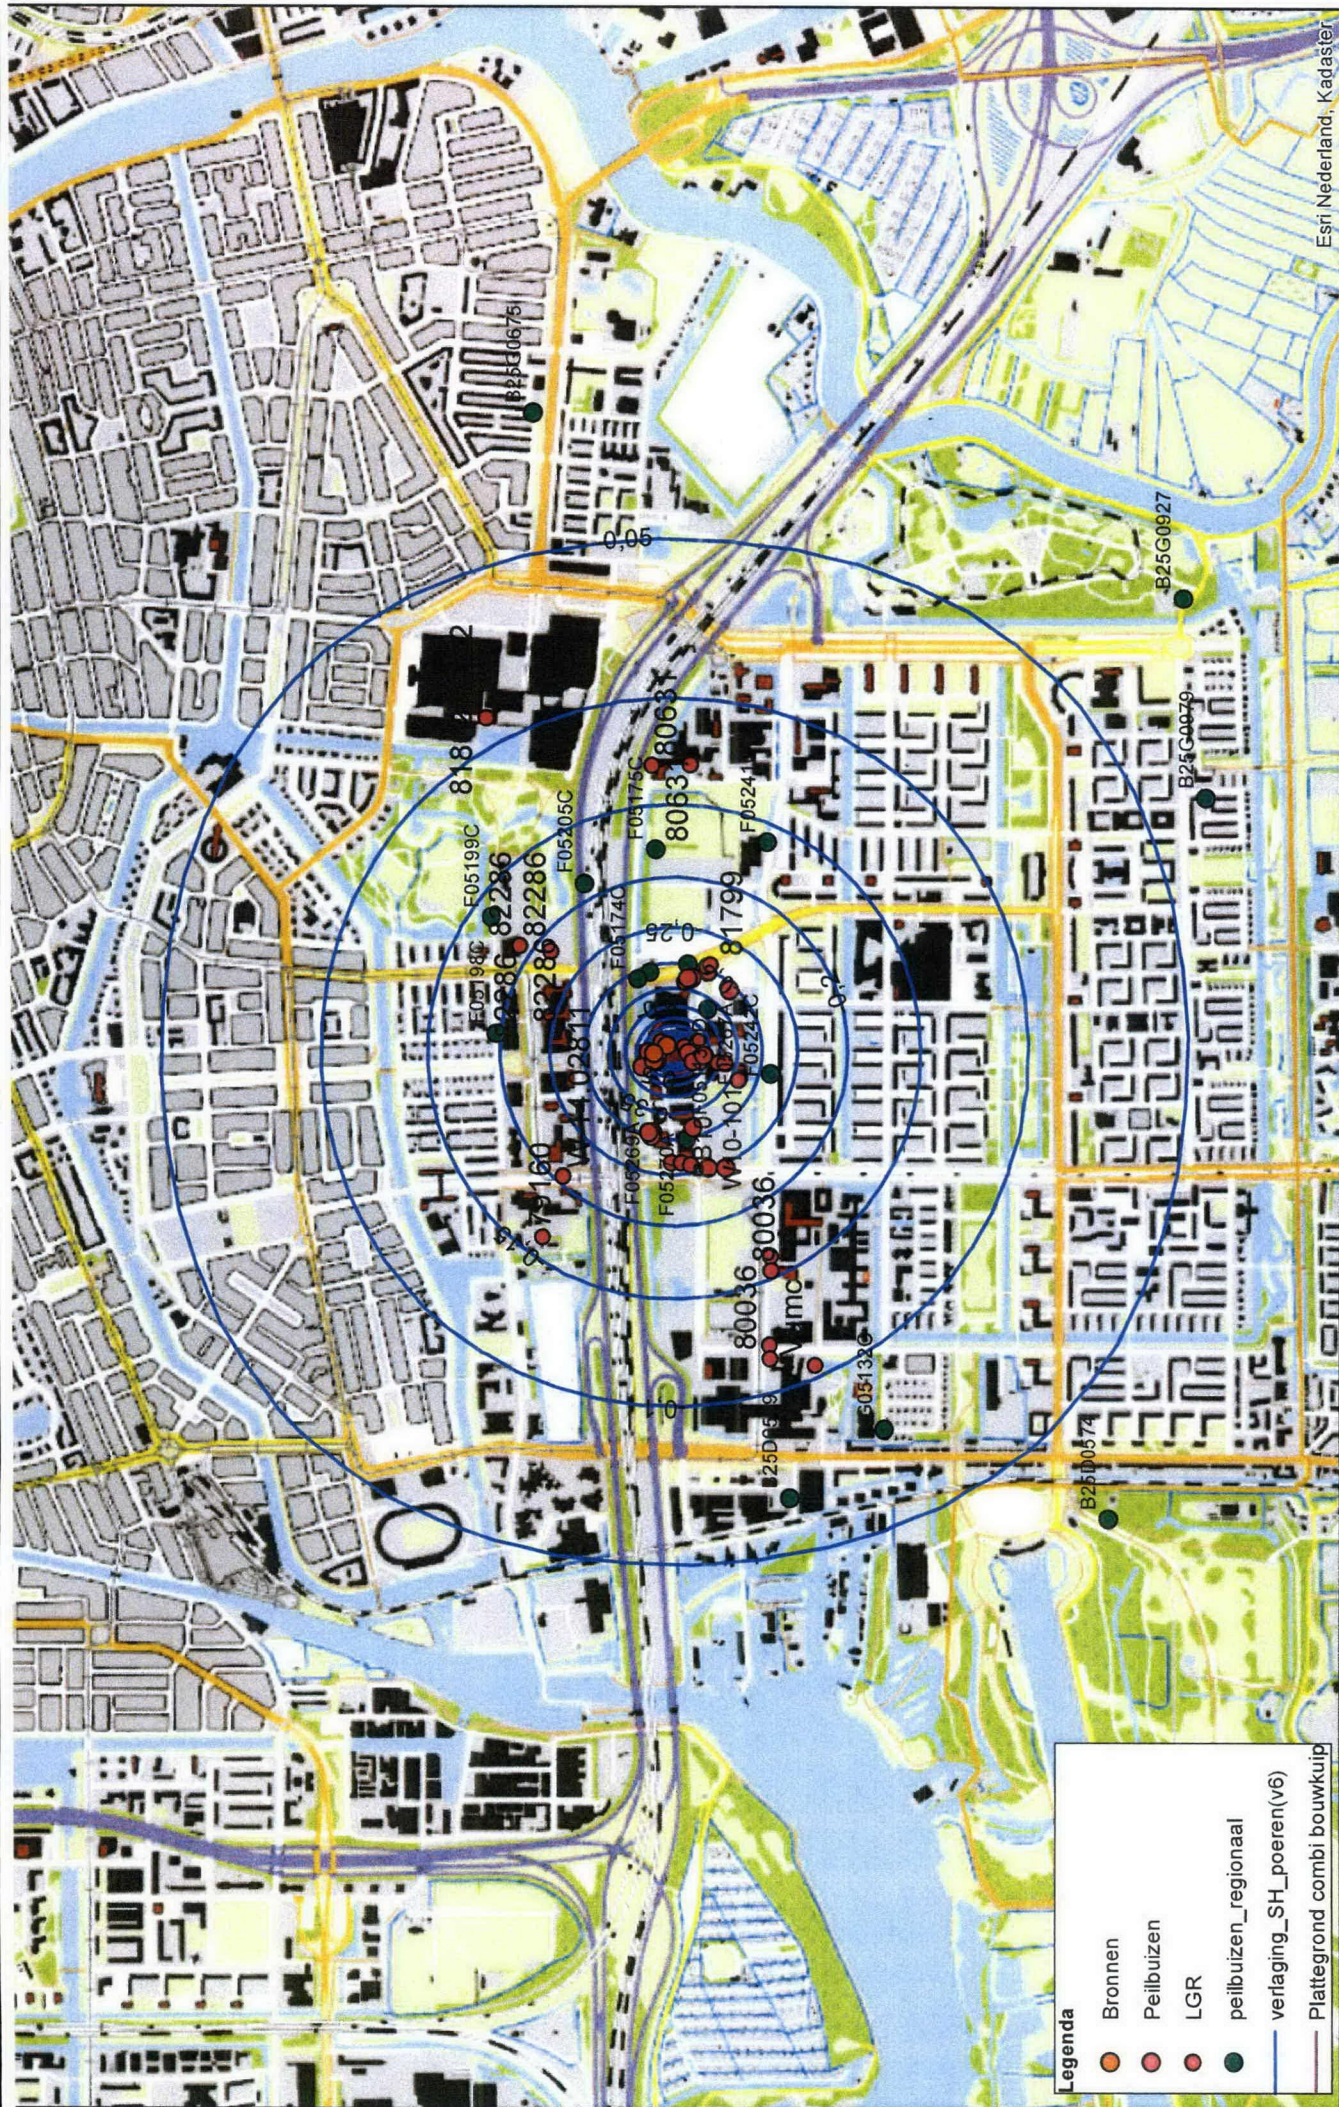

- Legenda**
- Bronnen
  - Peilbuizen
  - LGR
  - peilbuizen\_regionaal
  - verlaging\_SH\_poeren(v6)
  - Plattegrond combi bouwkuip

Bemaling gecombineerde bouwkuip fietsparkeergarage en kelder paviljoen Mahlerplein Amsterdam Zuid

Verlaging stijghoogte eerste zandlaag [in m]

1:20.000



Esri Nederland, Kadaster