


Locatie/
Maatregel

Zeelandiahoeve. Gehandicaptenparkeerplaats op kenteken. Plaatsing bord E6 van bijlage 1 van het Reglement verkeersregels en verkeerstekens 1990 met onderbord met vermelding van het kenteken 09-PK-ZJ bij de op de tekening in blauwe kleur aangegeven parkeerplaats. Behoort bij besluit van burgemeester en wethouders van Amstelveen van 14 september 2015, zaaknr Z-2015/050607.

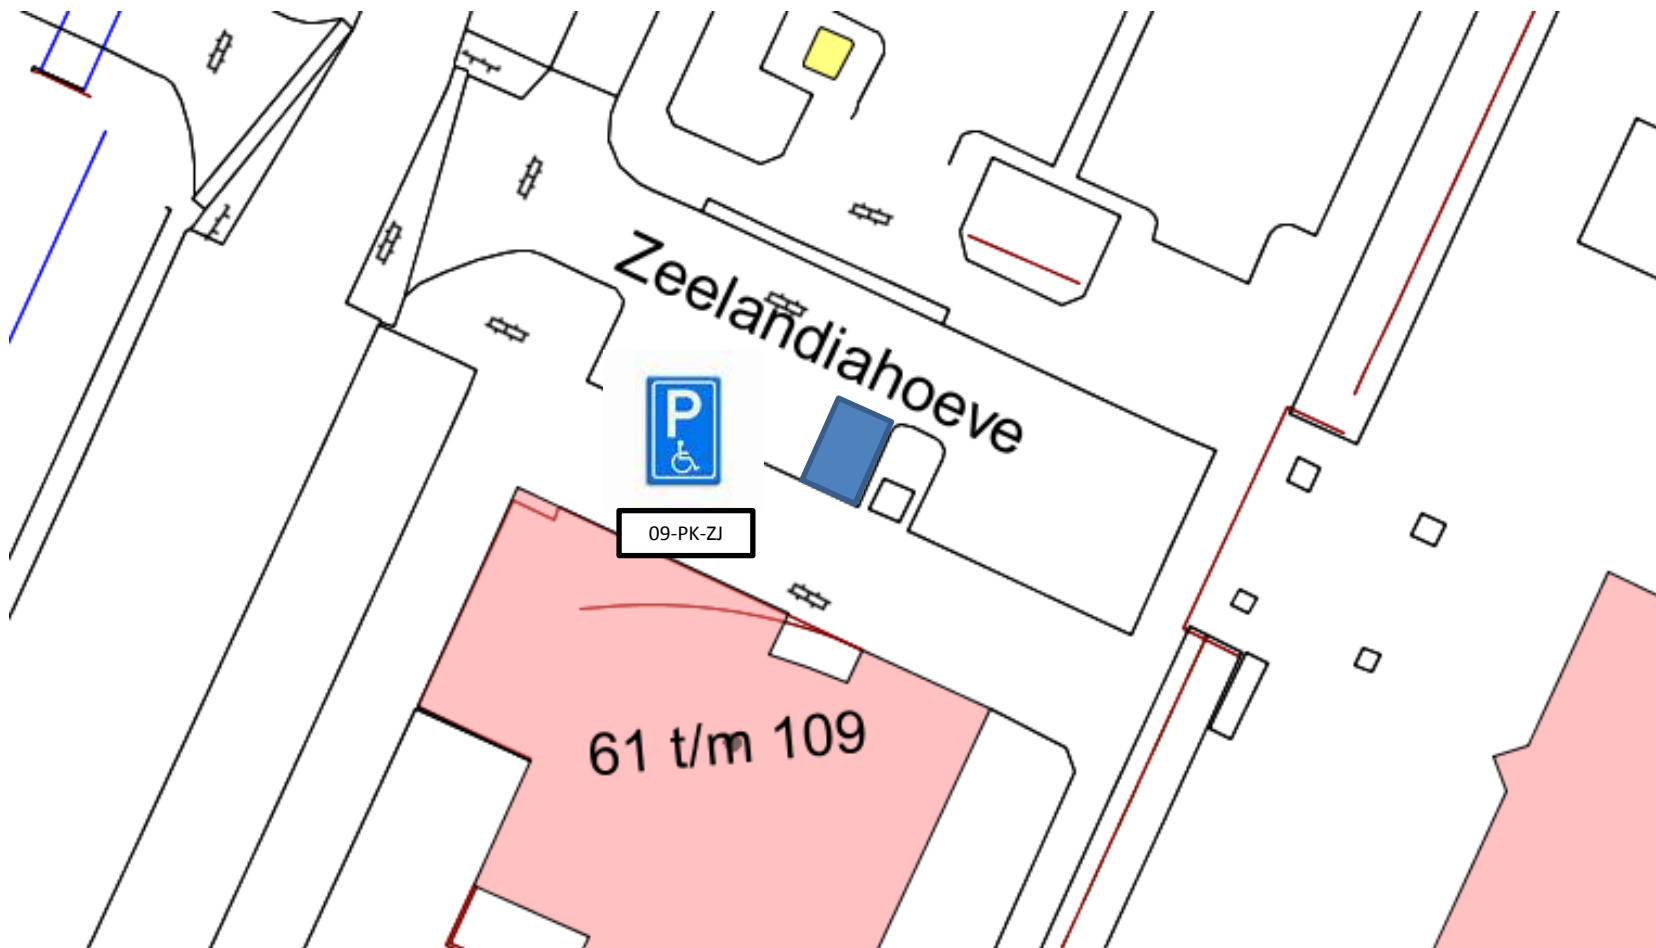

Tekeningnummer: R&B-V-2015-12

