



Instellen gehandicaptenparkeerplaats voor bewoner Taxusstraat 31, 6031 WD Nederweert

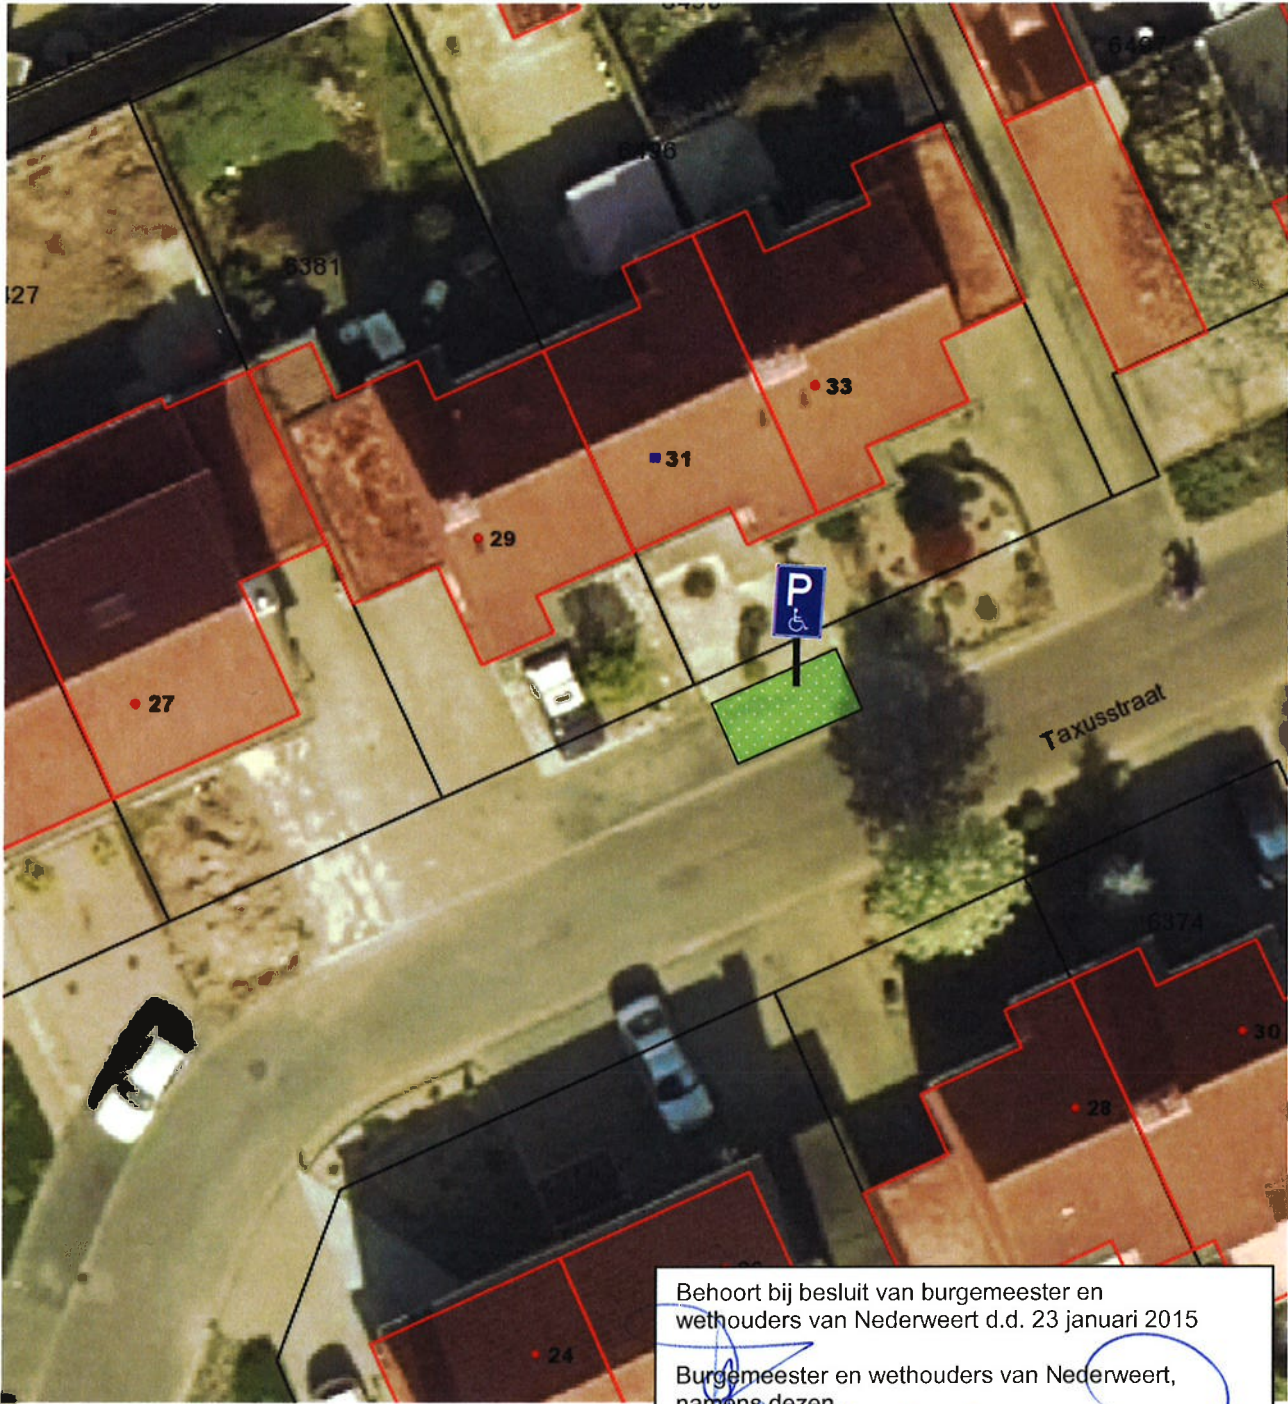

Behoort bij besluit van burgemeester en wethouders van Nederweert d.d. 23 januari 2015

Burgemeester en wethouders van Nederweert, namens dezen,

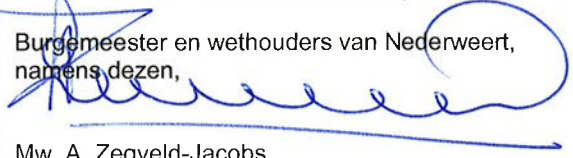

Mw. A. Zegveld-Jacobs
Medewerkster team Samenleving