


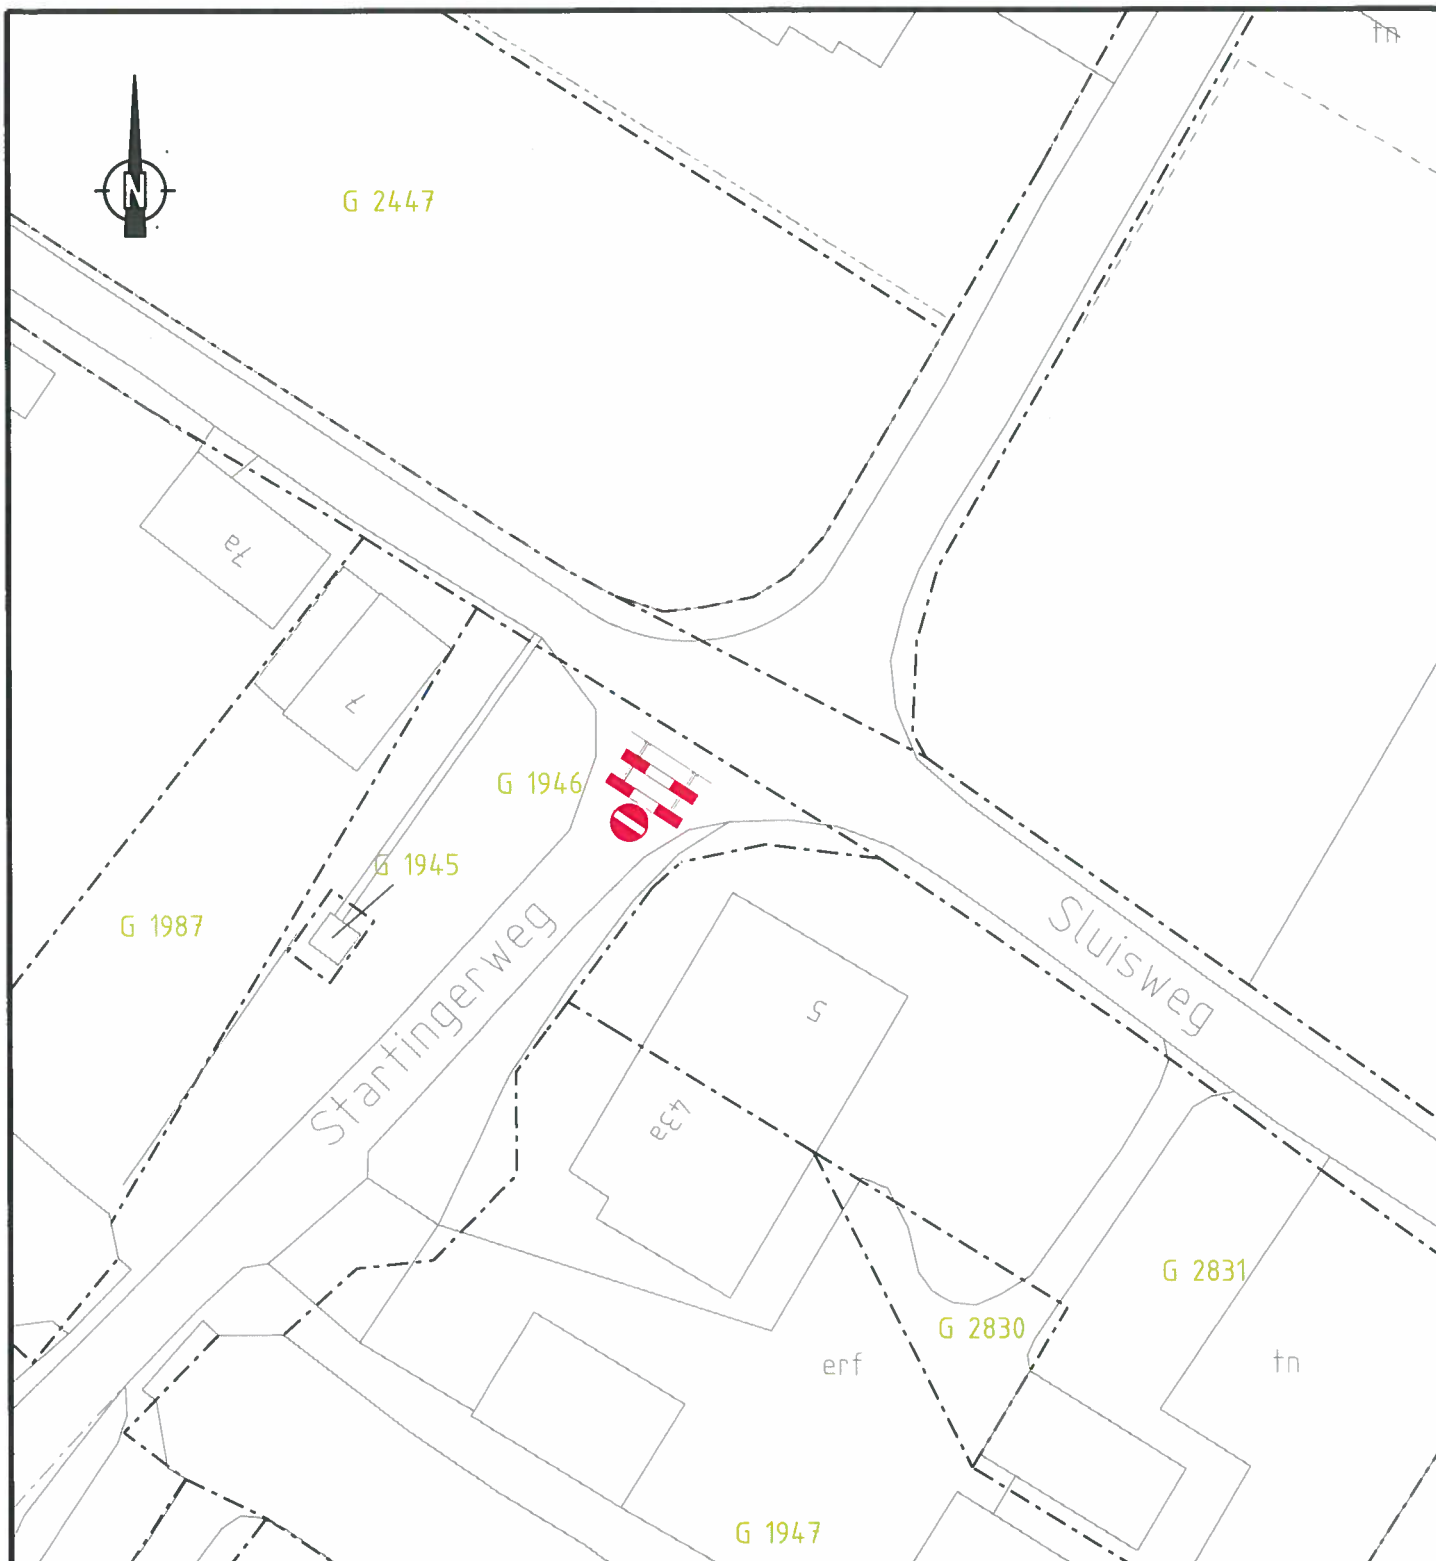

gemeente
CASTRICUM

Postadres:

Postbus 1301
1900 BH Castricum

Bezoekadres:

Raadhuisplein 1
1901 CA Castricum

PROJECT-/
TEKENING NR.

201504
22

Afdeling Civiele Werken & Verkeer

Datum	Get	Gez	Dienstjaar	2015	Schaal	1 : 500	details
03-09-2015	RB		Bestek		situatie		
			Blad		lengteprof.		
			Bladen		dwarsprof.		formaat : A4 (210x297)
De Directeur			Onderwerp	Het tijdelijk instellen van eenrichting van Castr. richting Aks. via de Uitgeesterweg van maandag t/m vrijdag van 07:30 tot 09:00 uur			