


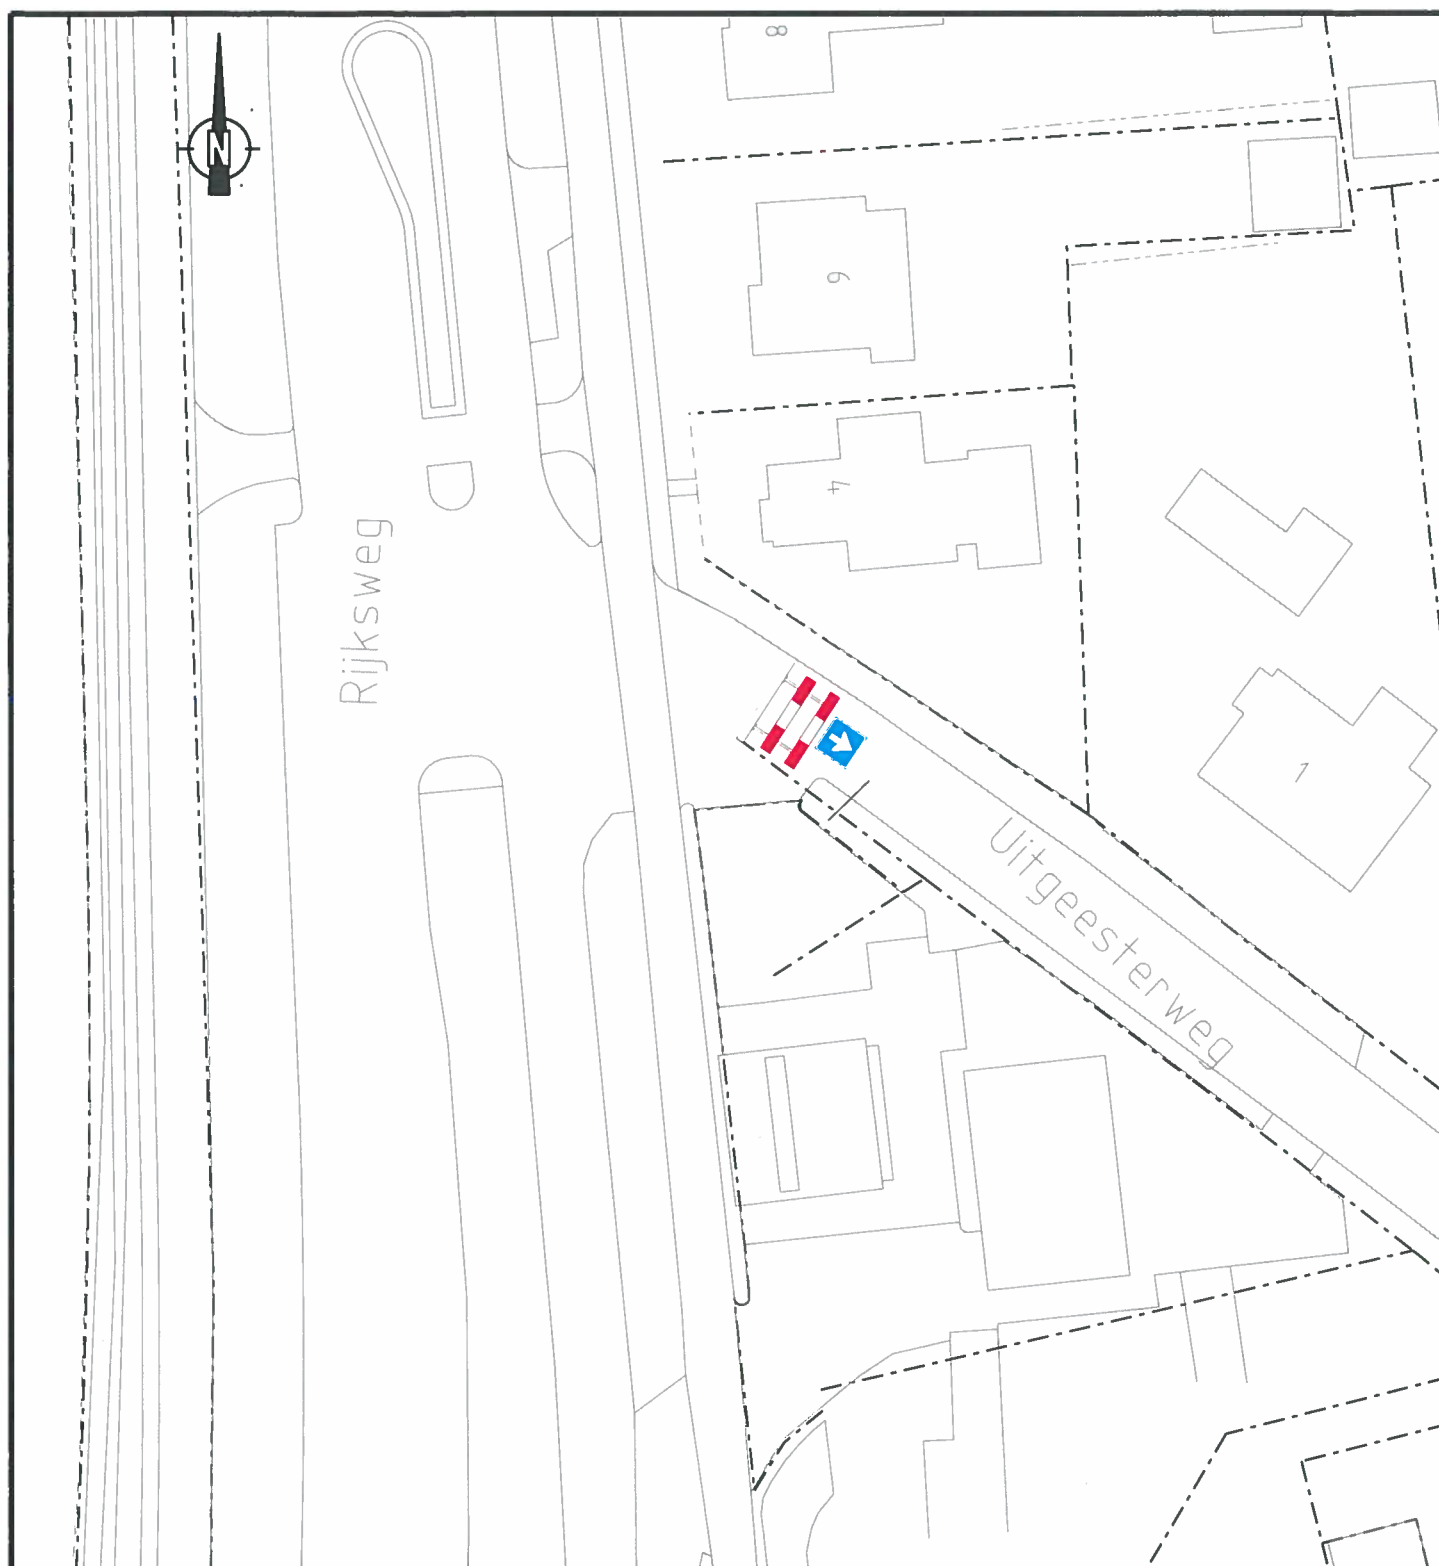

Postadres: Postbus 1301
1900 BH Castricum

Bezoekadres: Raadhuisplein 1
1901 CA Castricum

PROJECT-/
TEKENING NR.

201504
23

Afdeling Civiele Werken & Verkeer

Datum :	Get :	Gez :	Dienstjaar : 2015	Schaal : 1 500	details
03-09-2015	RB		Bestek :	situatie	
			Blad :	lengteprof.	
			Bladen :	dwarsprof.	formaat : A4 (210x297)
De Directeur :			Onderwerp: Het tijdelijk instellen van eenrichting van Castr. richting Aks. via de Uitgeesterweg van maandag t/m vrijdag van 07:30 tot 09:00 uur		