


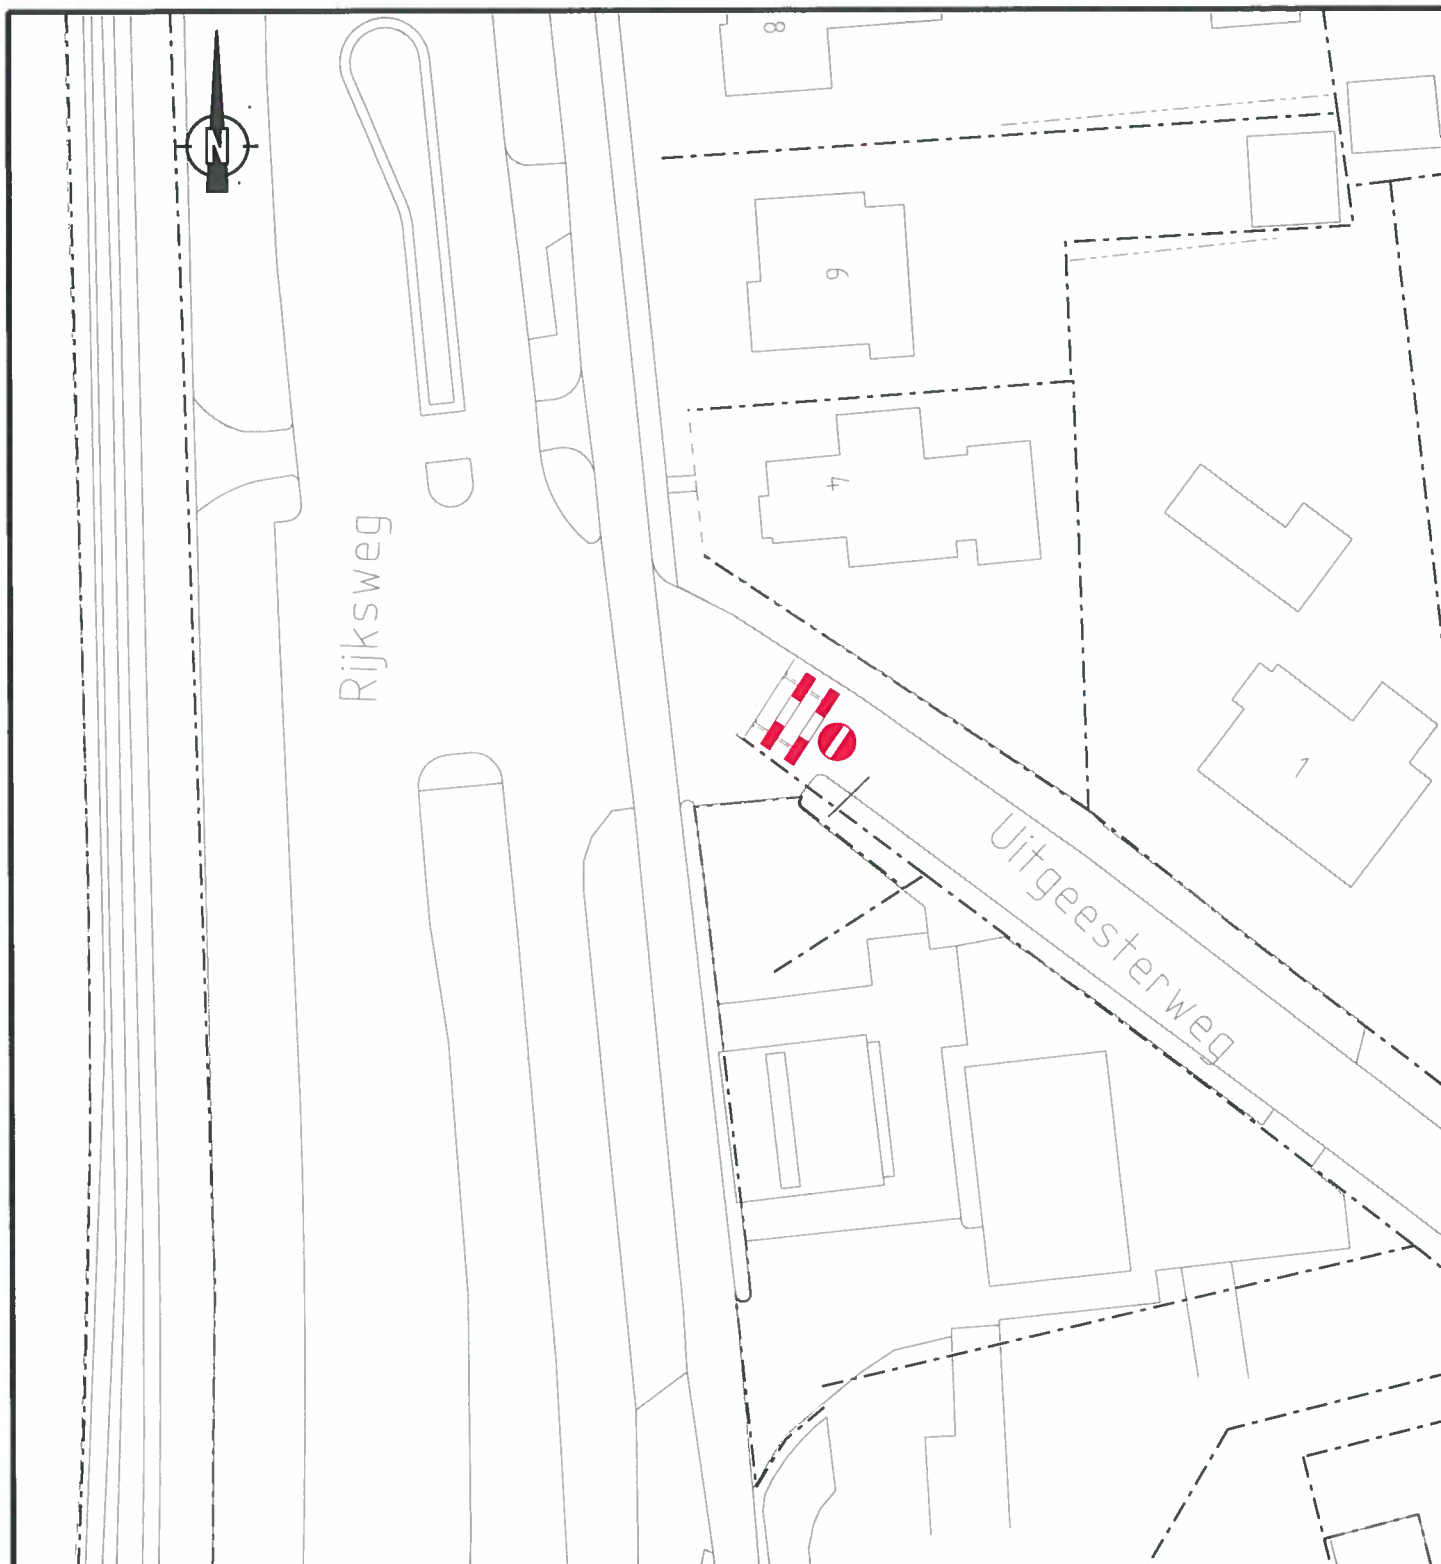

gemeente

**CASTRICUM**

Postadres:

Postbus 1301  
1900 BH Castricum

Bezoekadres

Raadhuisplein 1  
1901 CA Castricum

PROJECT-/  
TEKENING NR.

201504  
24

## Afdeling Civiele Werken & Verkeer

|                |       |       |   |                  |                      |
|----------------|-------|-------|---|------------------|----------------------|
| Datum :        | Get : | Gez : | Dienstjaar : 2015   | Schaal : 1 : 500 | details              |
| 03-09-2015     | RB    |       | Bestek :   | situatie         |                      |
|                |       |       | Blad :   | lengteprof.      |                      |
|                |       |       | Bladen   | dwarsprof.       | formaat A4 (210x297) |
| De Directeur : |       |       | Onderwerp: <b>Het tijdelijk instellen van eenrichting richting Castr vanaf de A9 op de Startingerweg en de Uitgeesterweg van maandag t/m vrijdag van 16.30 tot 19.00 uur</b> |                  |                      |