


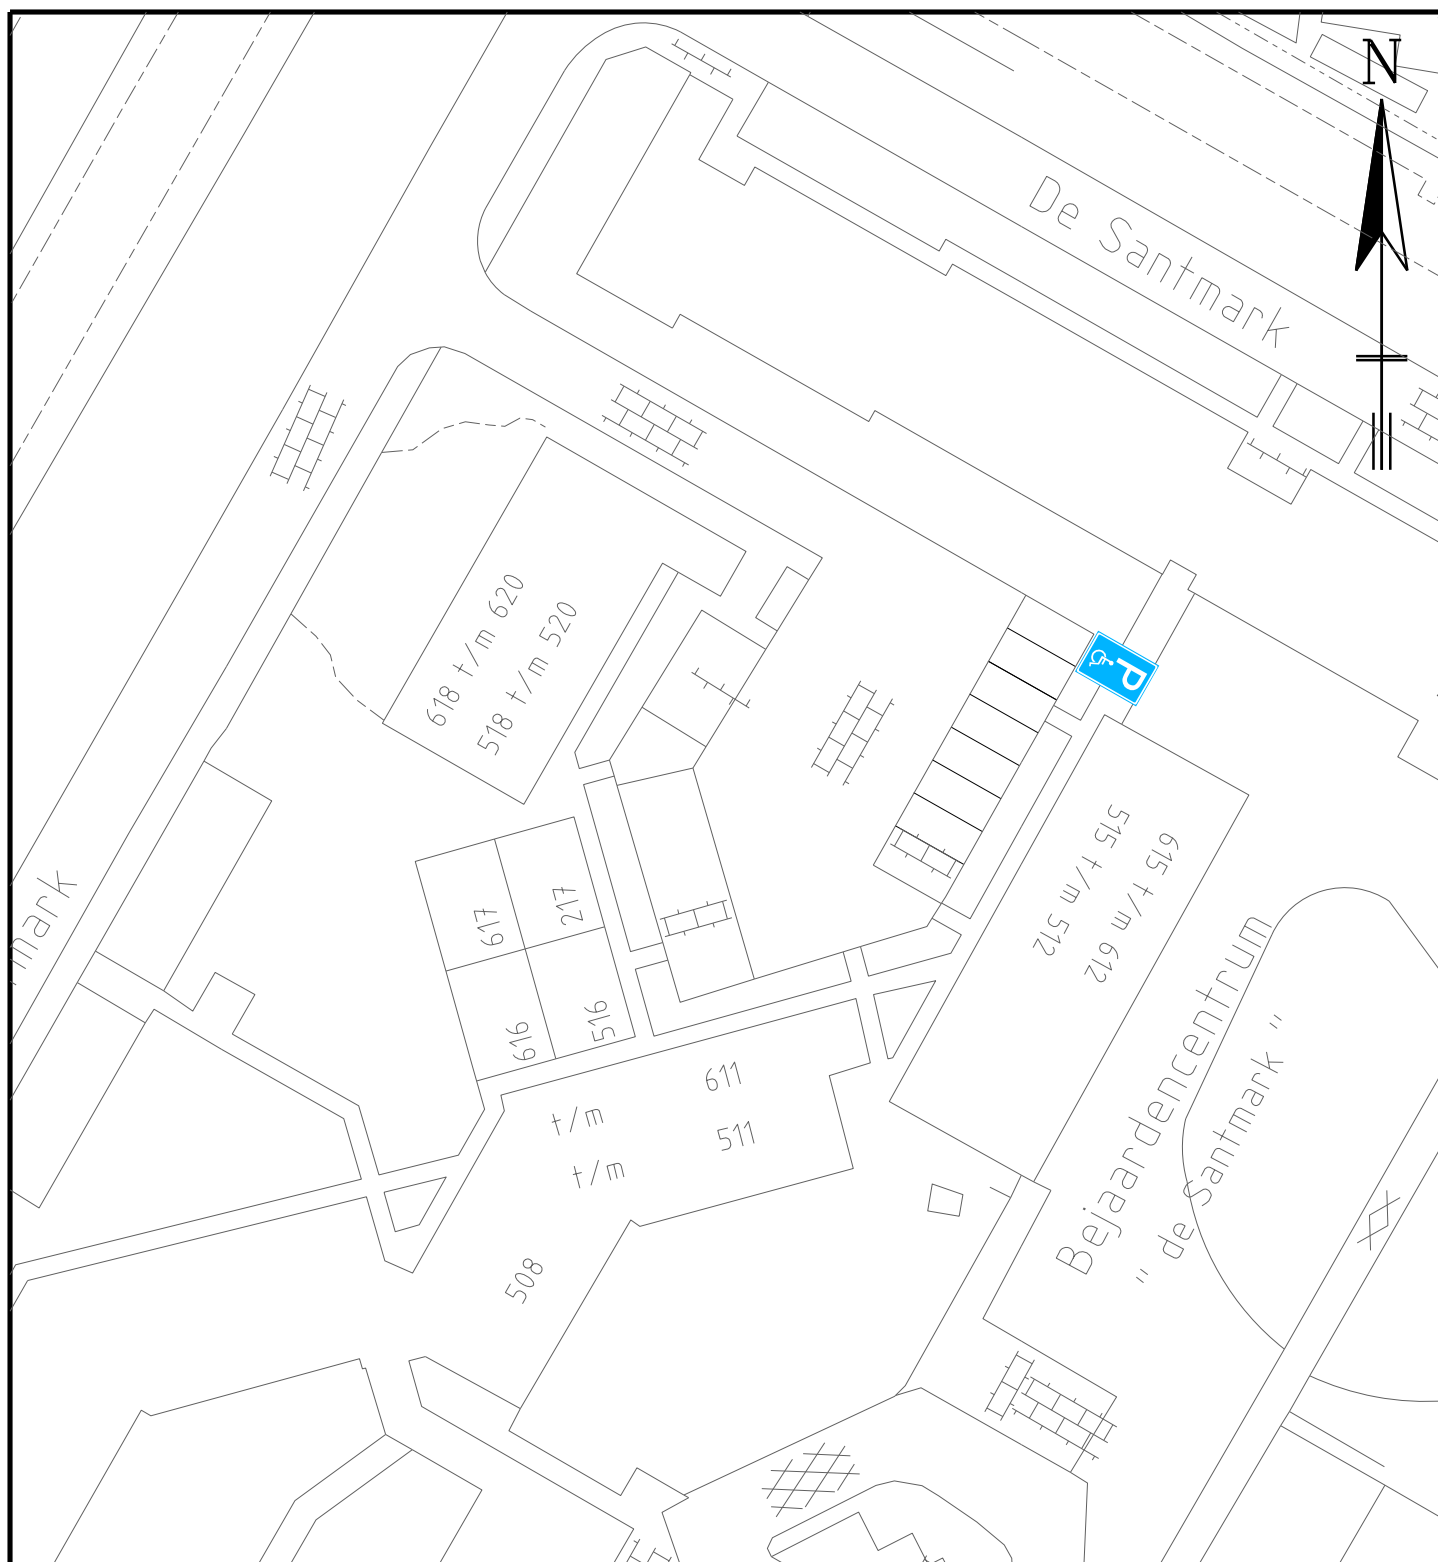

Postadres:

Postbus 1301
1900 BH Castricum

Bezoekadres:

Raadhuisplein 1
1901 CA Castricum

PROJECT-/
TEKENING NR.

201504
27

Afdeling Civiele Werken & Verkeer

Datum :	Get :	Gez :	Dienstjaar : 2015	Schaal :	details
16-07-2015	G. Zwart		Bestek :	situatie	
			Blad :	lengteprof.	
			Bladen :	dwarsprof.	formaat : A4 (210x297)
De Directeur :			Onderwerp : Verkeersbesluit instellen algemene GPP De Santmark te Castricum d.d. 23 september 2015		