
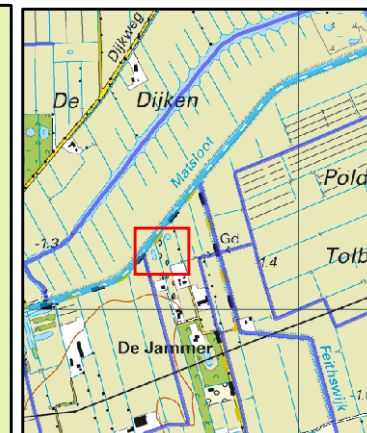


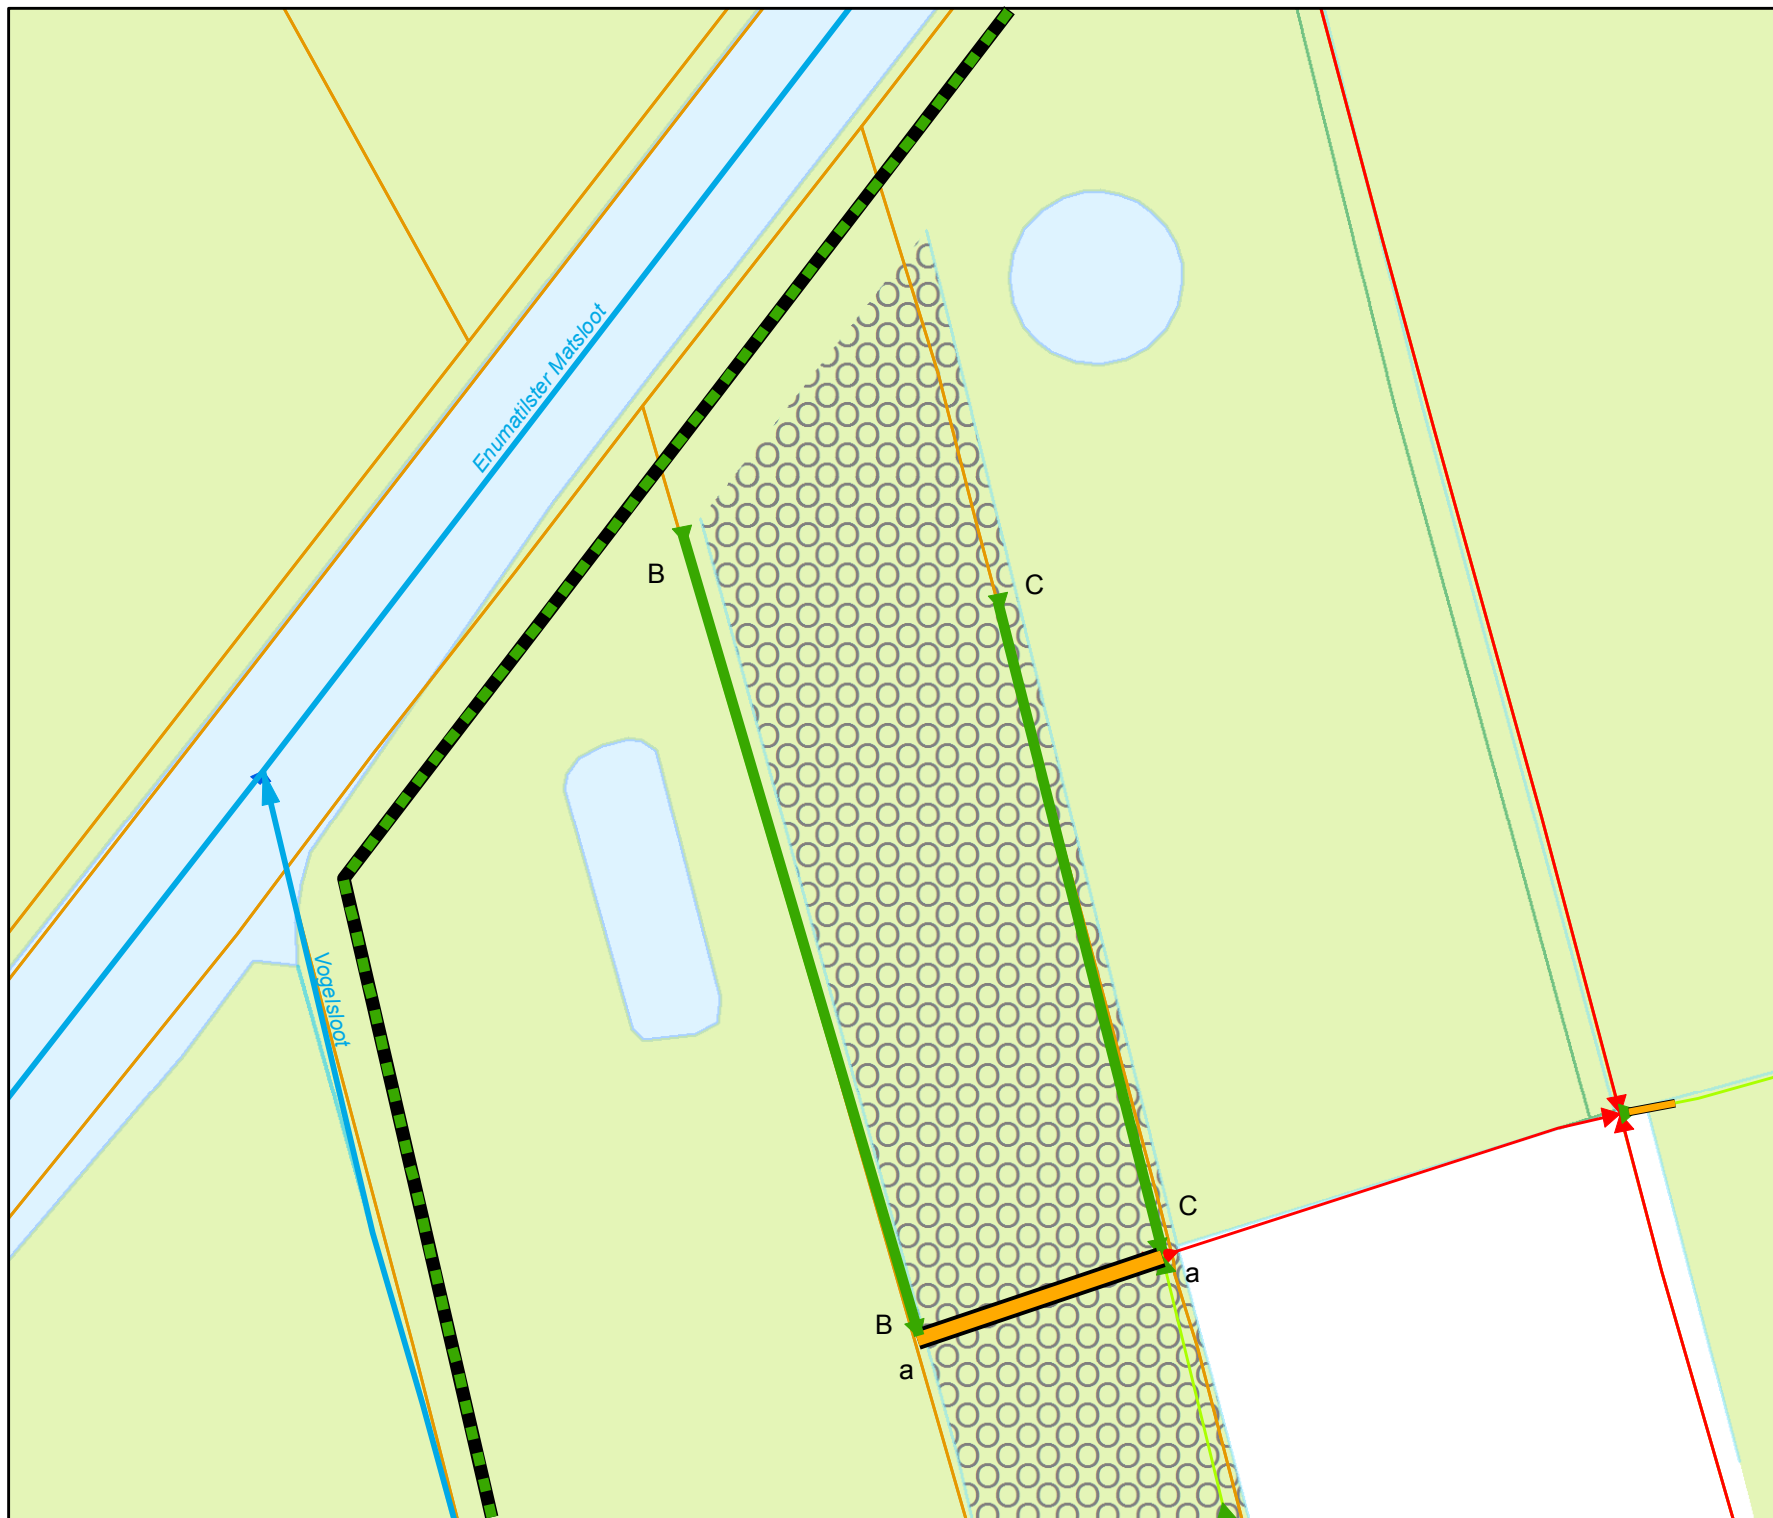

Overzicht schaal 1:25.000

Legenda

Oppervlaktewaterlichamen

Hoofdwatgangen

▶ hoofdwatgang

Schouwsloten

▶ schouwslot

▶ sloot

▭ Kad percelen ww

▬ duiker

▬ hergraven sloot

▬ kade

Tekeningnr: V&H.15-24852

Watervergunning

het dempen van een sloot en
voorzien van een duiker nabij
De Jammer 6 te Boerakker.

Waterschap NOORDERZIJLVEST



Datum: 22 september 2015

Schaal: 750

Getekend door: Halsema

Formaat: A4