
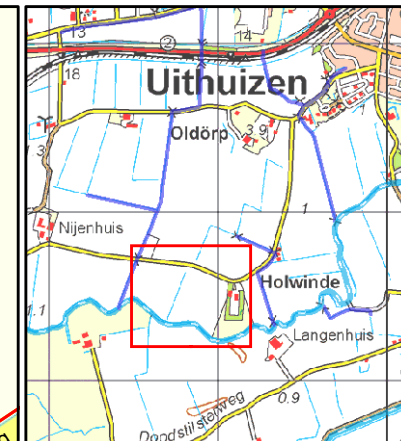


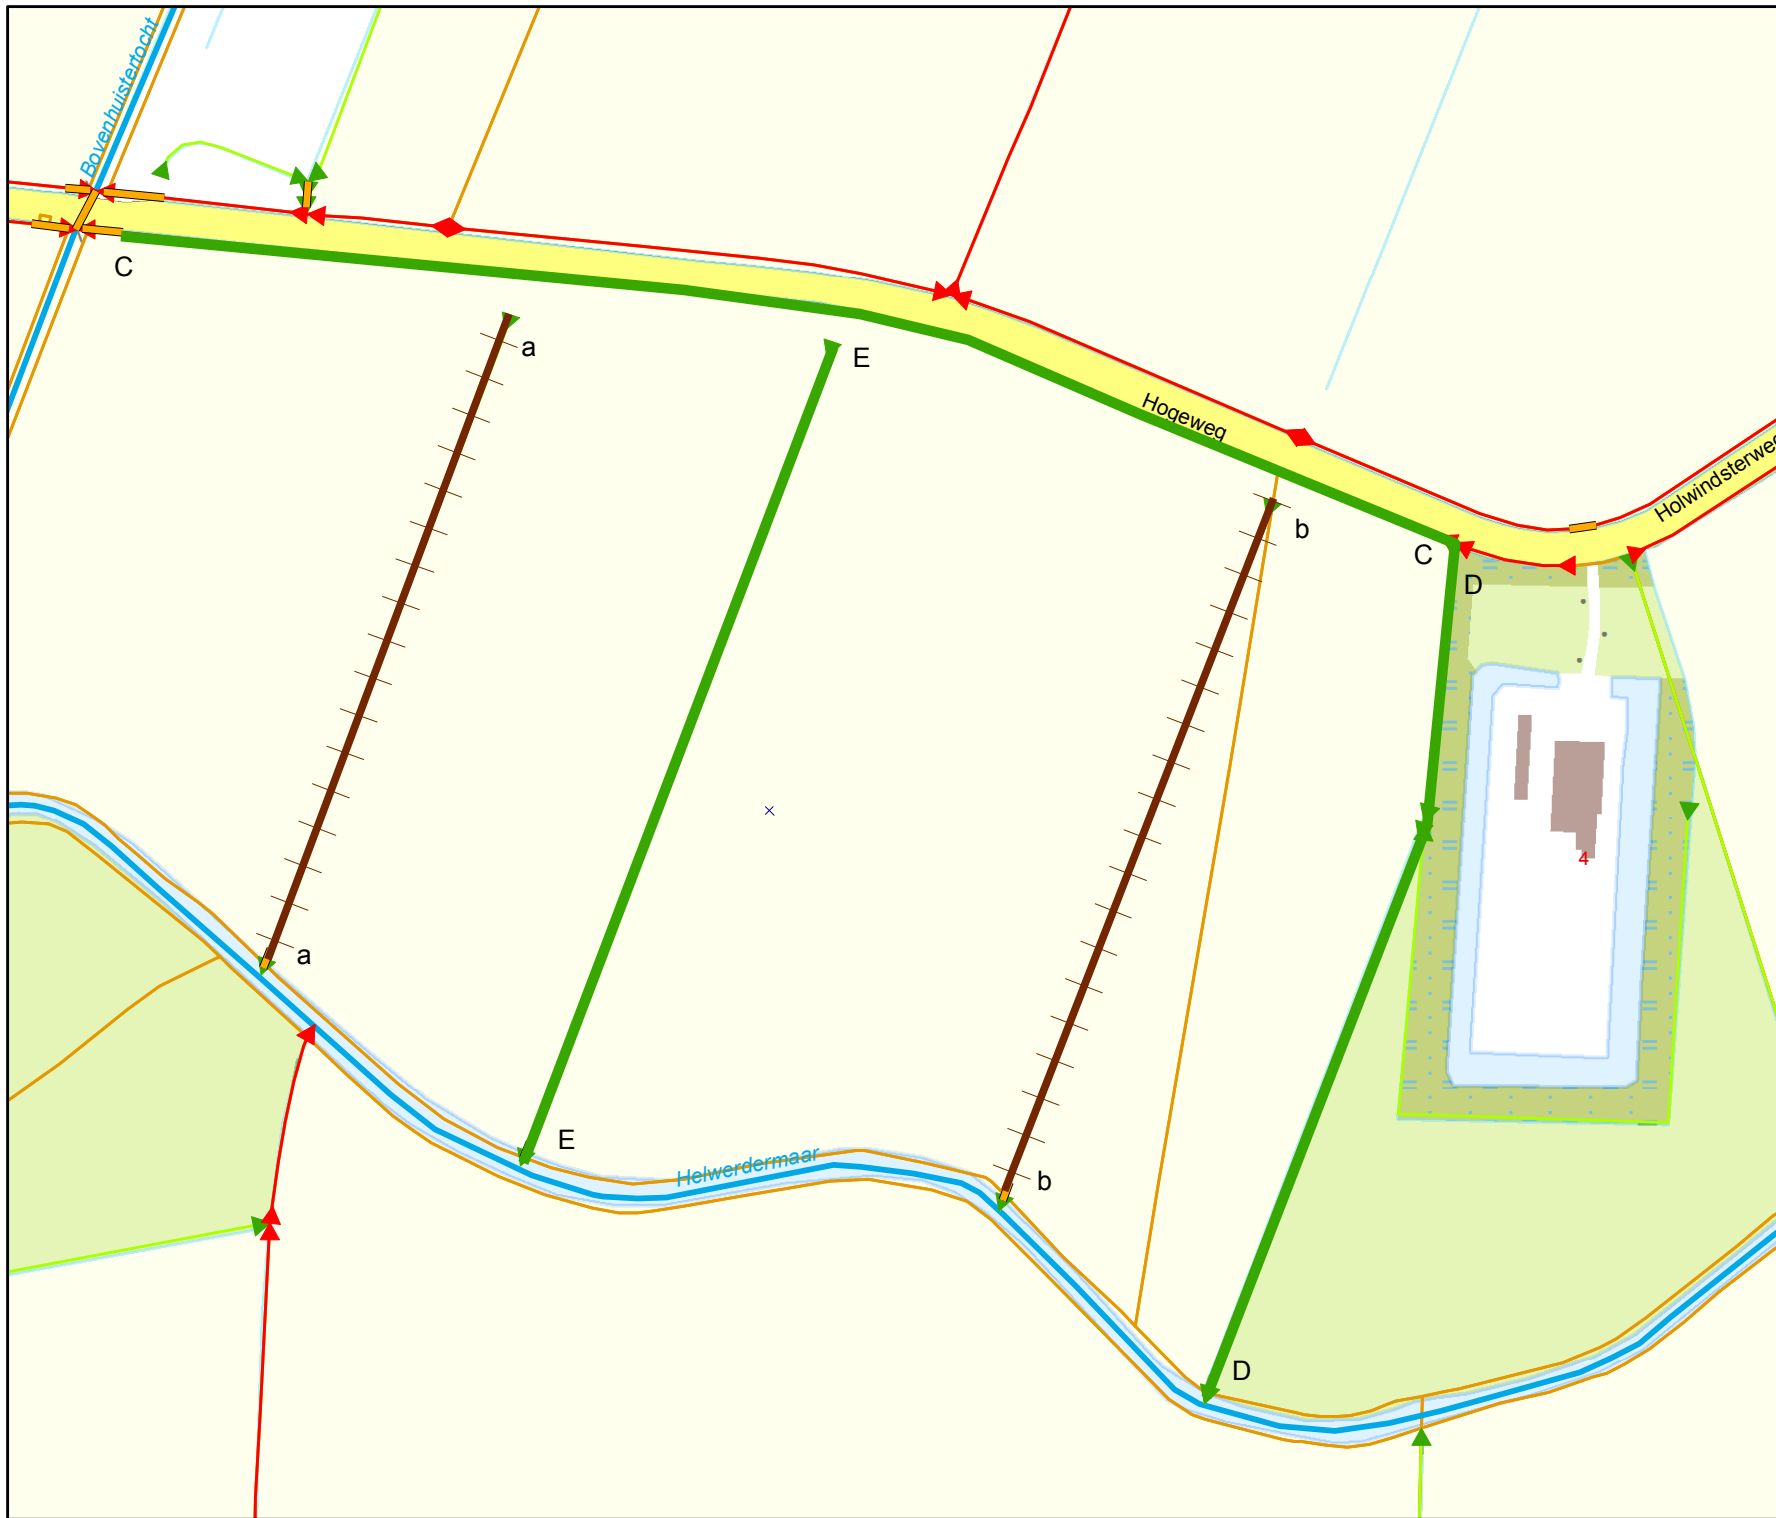

Overzicht schaal 1:45.000

Legenda

Oppervlaktewaterlichamen

Hoofdwatgangen

▶ hoofdwatgang

Schouwsloten

▶ schouwsloot

▶ sloot

▭ Kad percelen vw

⊕ te dempen

⊕ hergraven

Tekeningnr: V&H.15-24963

Watervergunning

voor het dempen en hergraven van sloten nabij de Hogeweg 4 te Rottum.

Waterschap NOORDERZIJLVEST



Datum: 22 september 2015

Schaal: 3000

Getekend door: Halsema

Formaat: A4