
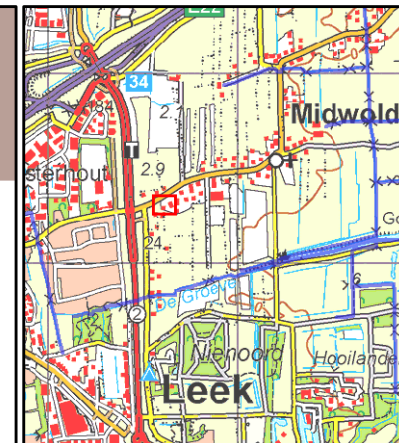


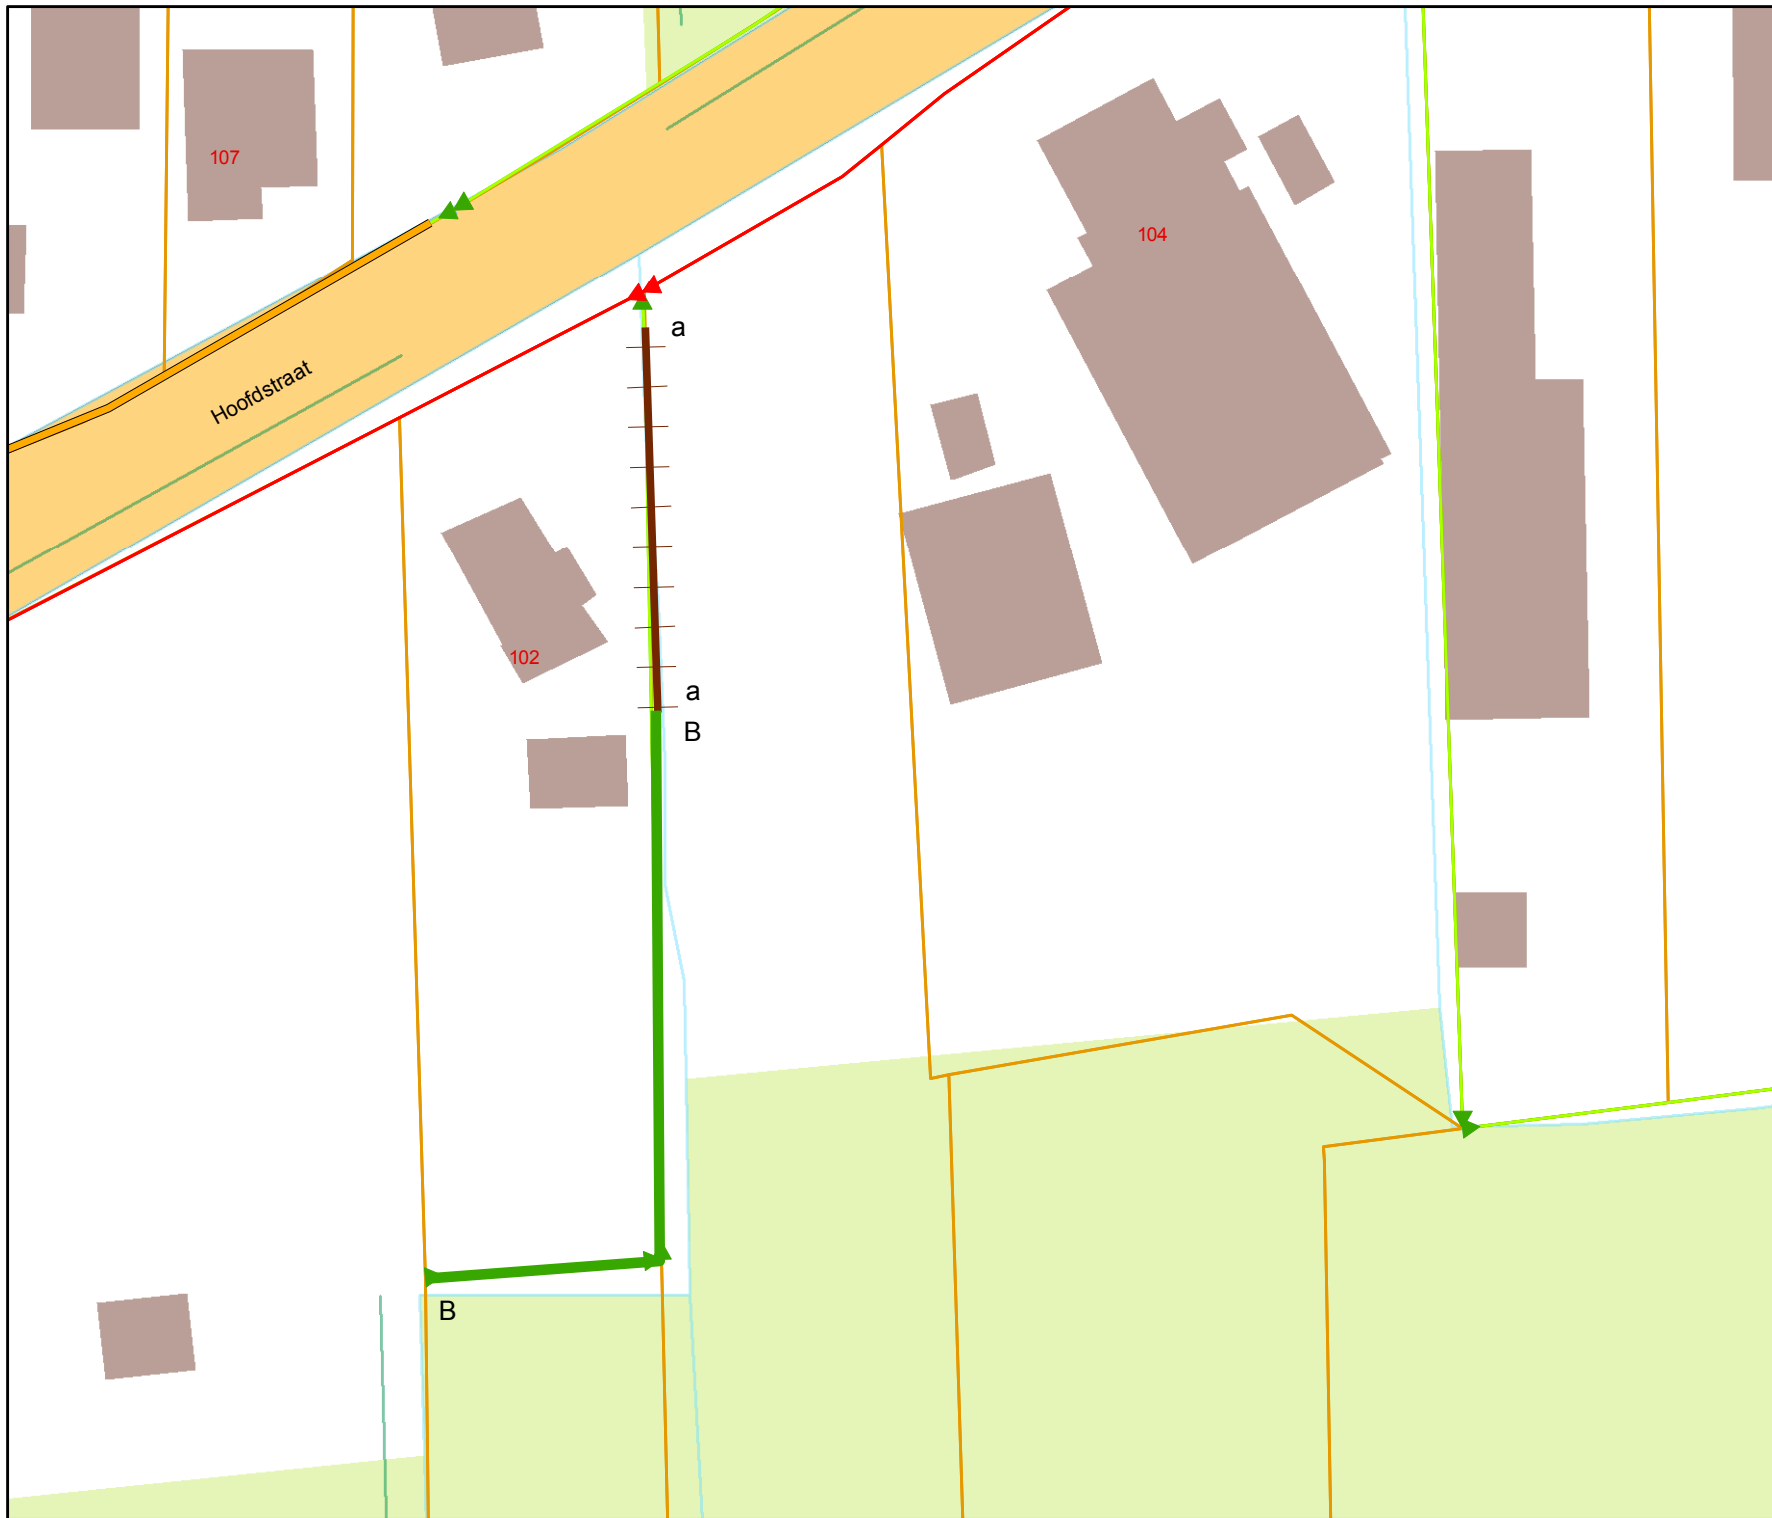

Overzicht schaal 1:40.000

Legenda

Oppervlaktewaterlichamen

Hoofdwatgangen

 hoofdwatgang

Schouwsloten

 schouwslot

 sloot

 Kad percelen vv

 te dempen

 hergraven

Tekeningnr: V&H.15-24523

Watervergunning

voor het dempen van een slootje nabij
de Hoofdstraat 104 te Midwolde.

Waterschap NOORDERZIJLVEST



Datum: 22 september 2015

Schaal: 500

Getekend door: Halsema

Formaat: A4