


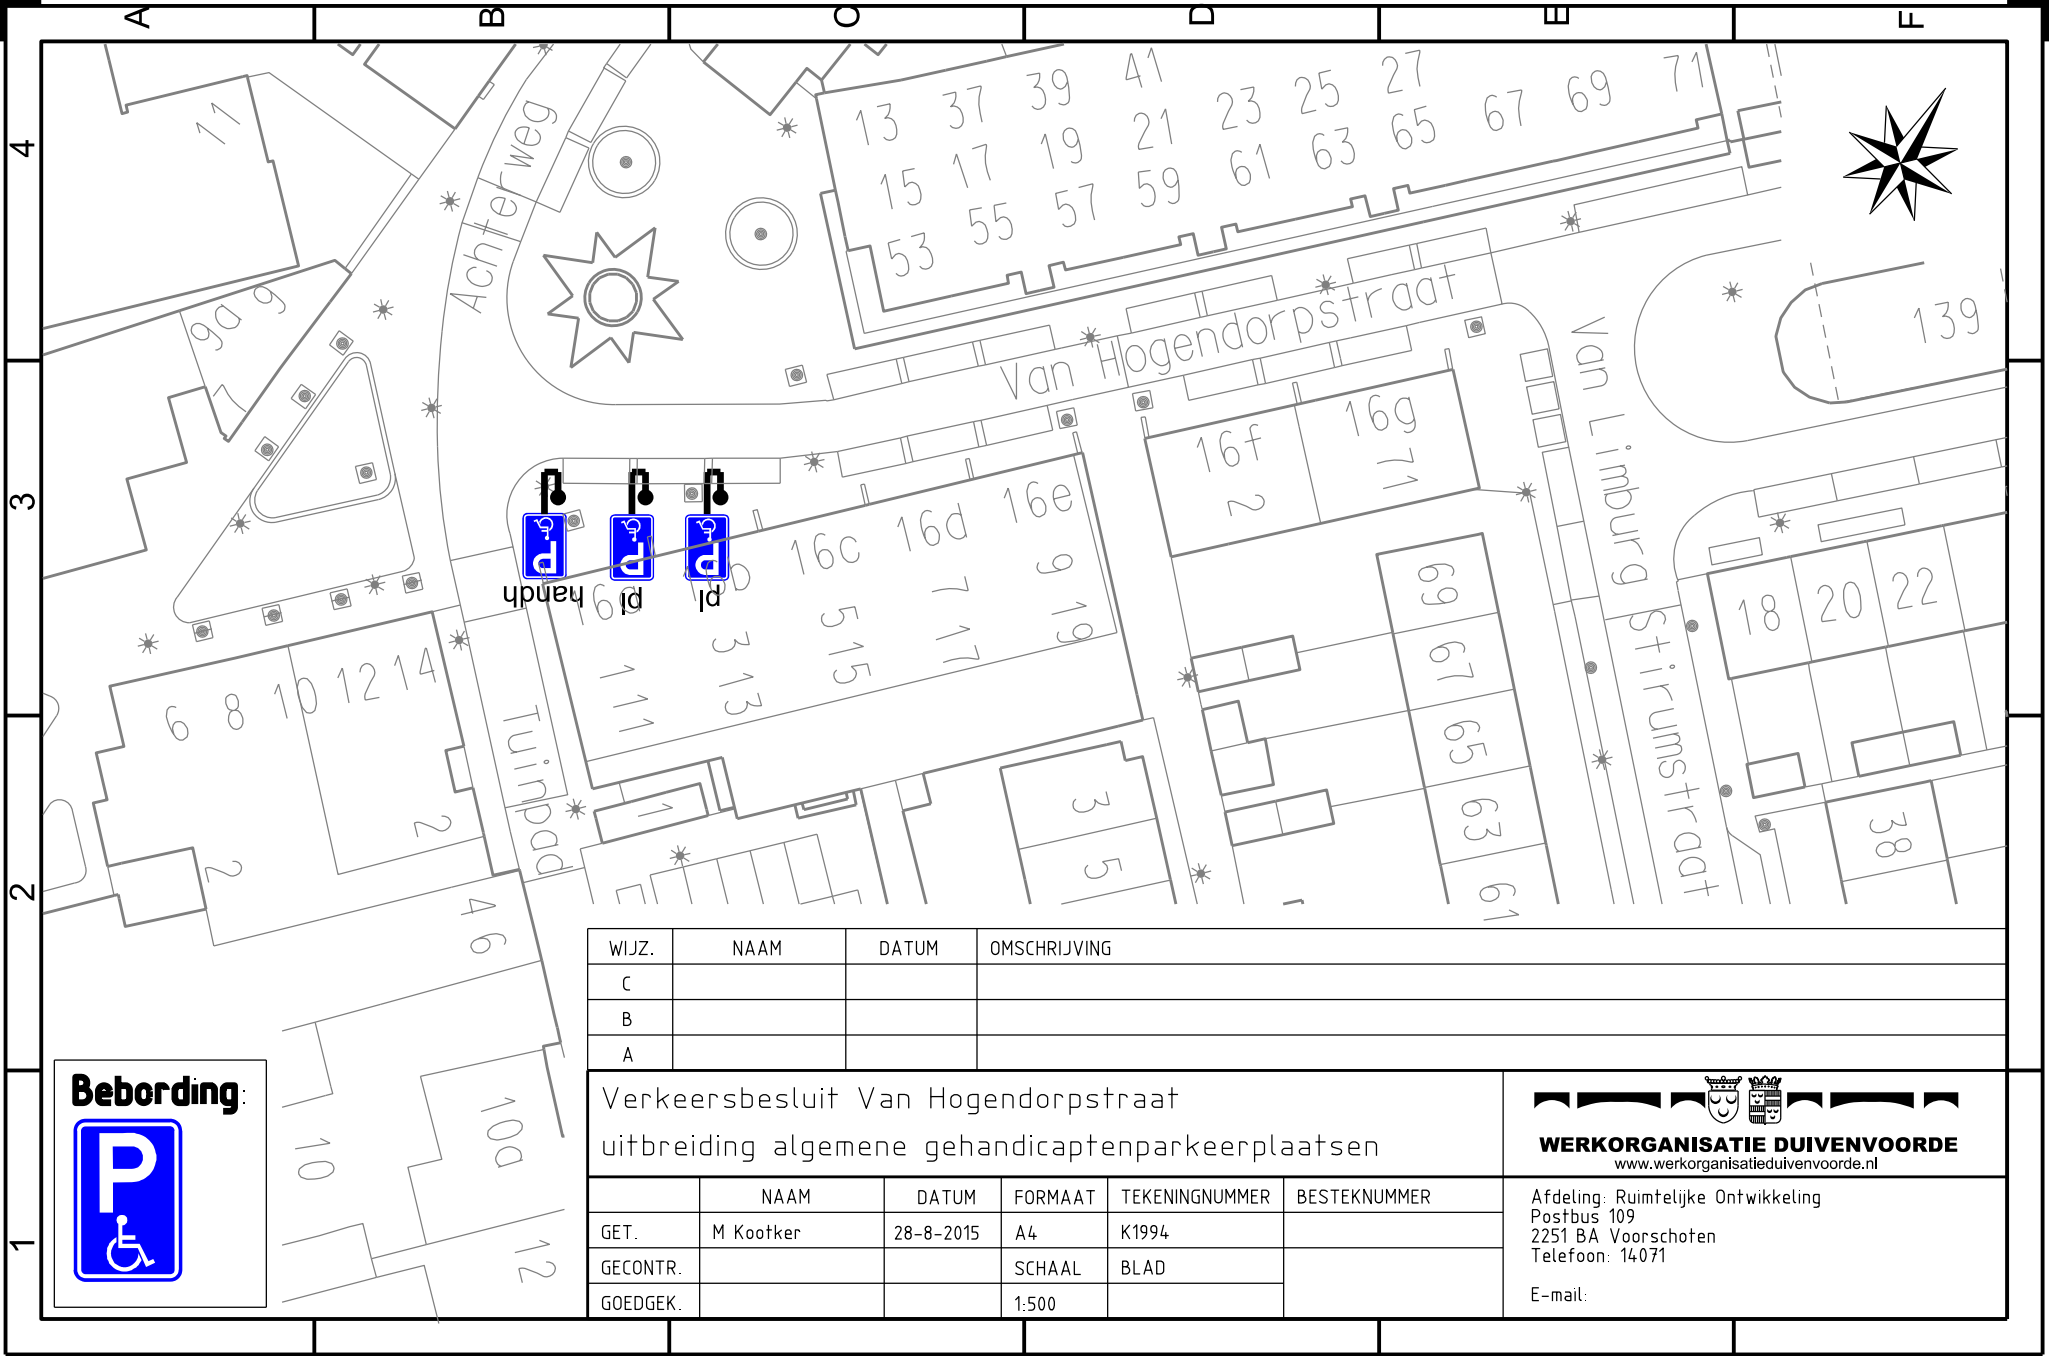

Bebording:

WIJZ.	NAAM	DATUM	OMSCHRIJVING		
C					
B					
A					

Verkeersbesluit Van Hogendorpstraat uitbreiding algemene gehandicaptenparkeerplaatsen					
	NAAM	DATUM	FORMAAT	TEKENINGNUMMER	BESTENUMMER
GET.	M Kootker	28-8-2015	A4	K1994	
GECONTR.			SCHAAL	BLAD	
GOEDGEK.			1:500		

WERKORGANISATIE DUIVENVOORDE
www.werkorganisatieduivenvoorde.nl

Afdeling: Ruimtelijke Ontwikkeling
Postbus 109
2251 BA Voorschoten
Telefoon: 14071

E-mail: