


Te maken gehandicaptenparkeerplaats t.b.v.
 Patijnestraat 8
 Kenteken 98-NT-JN

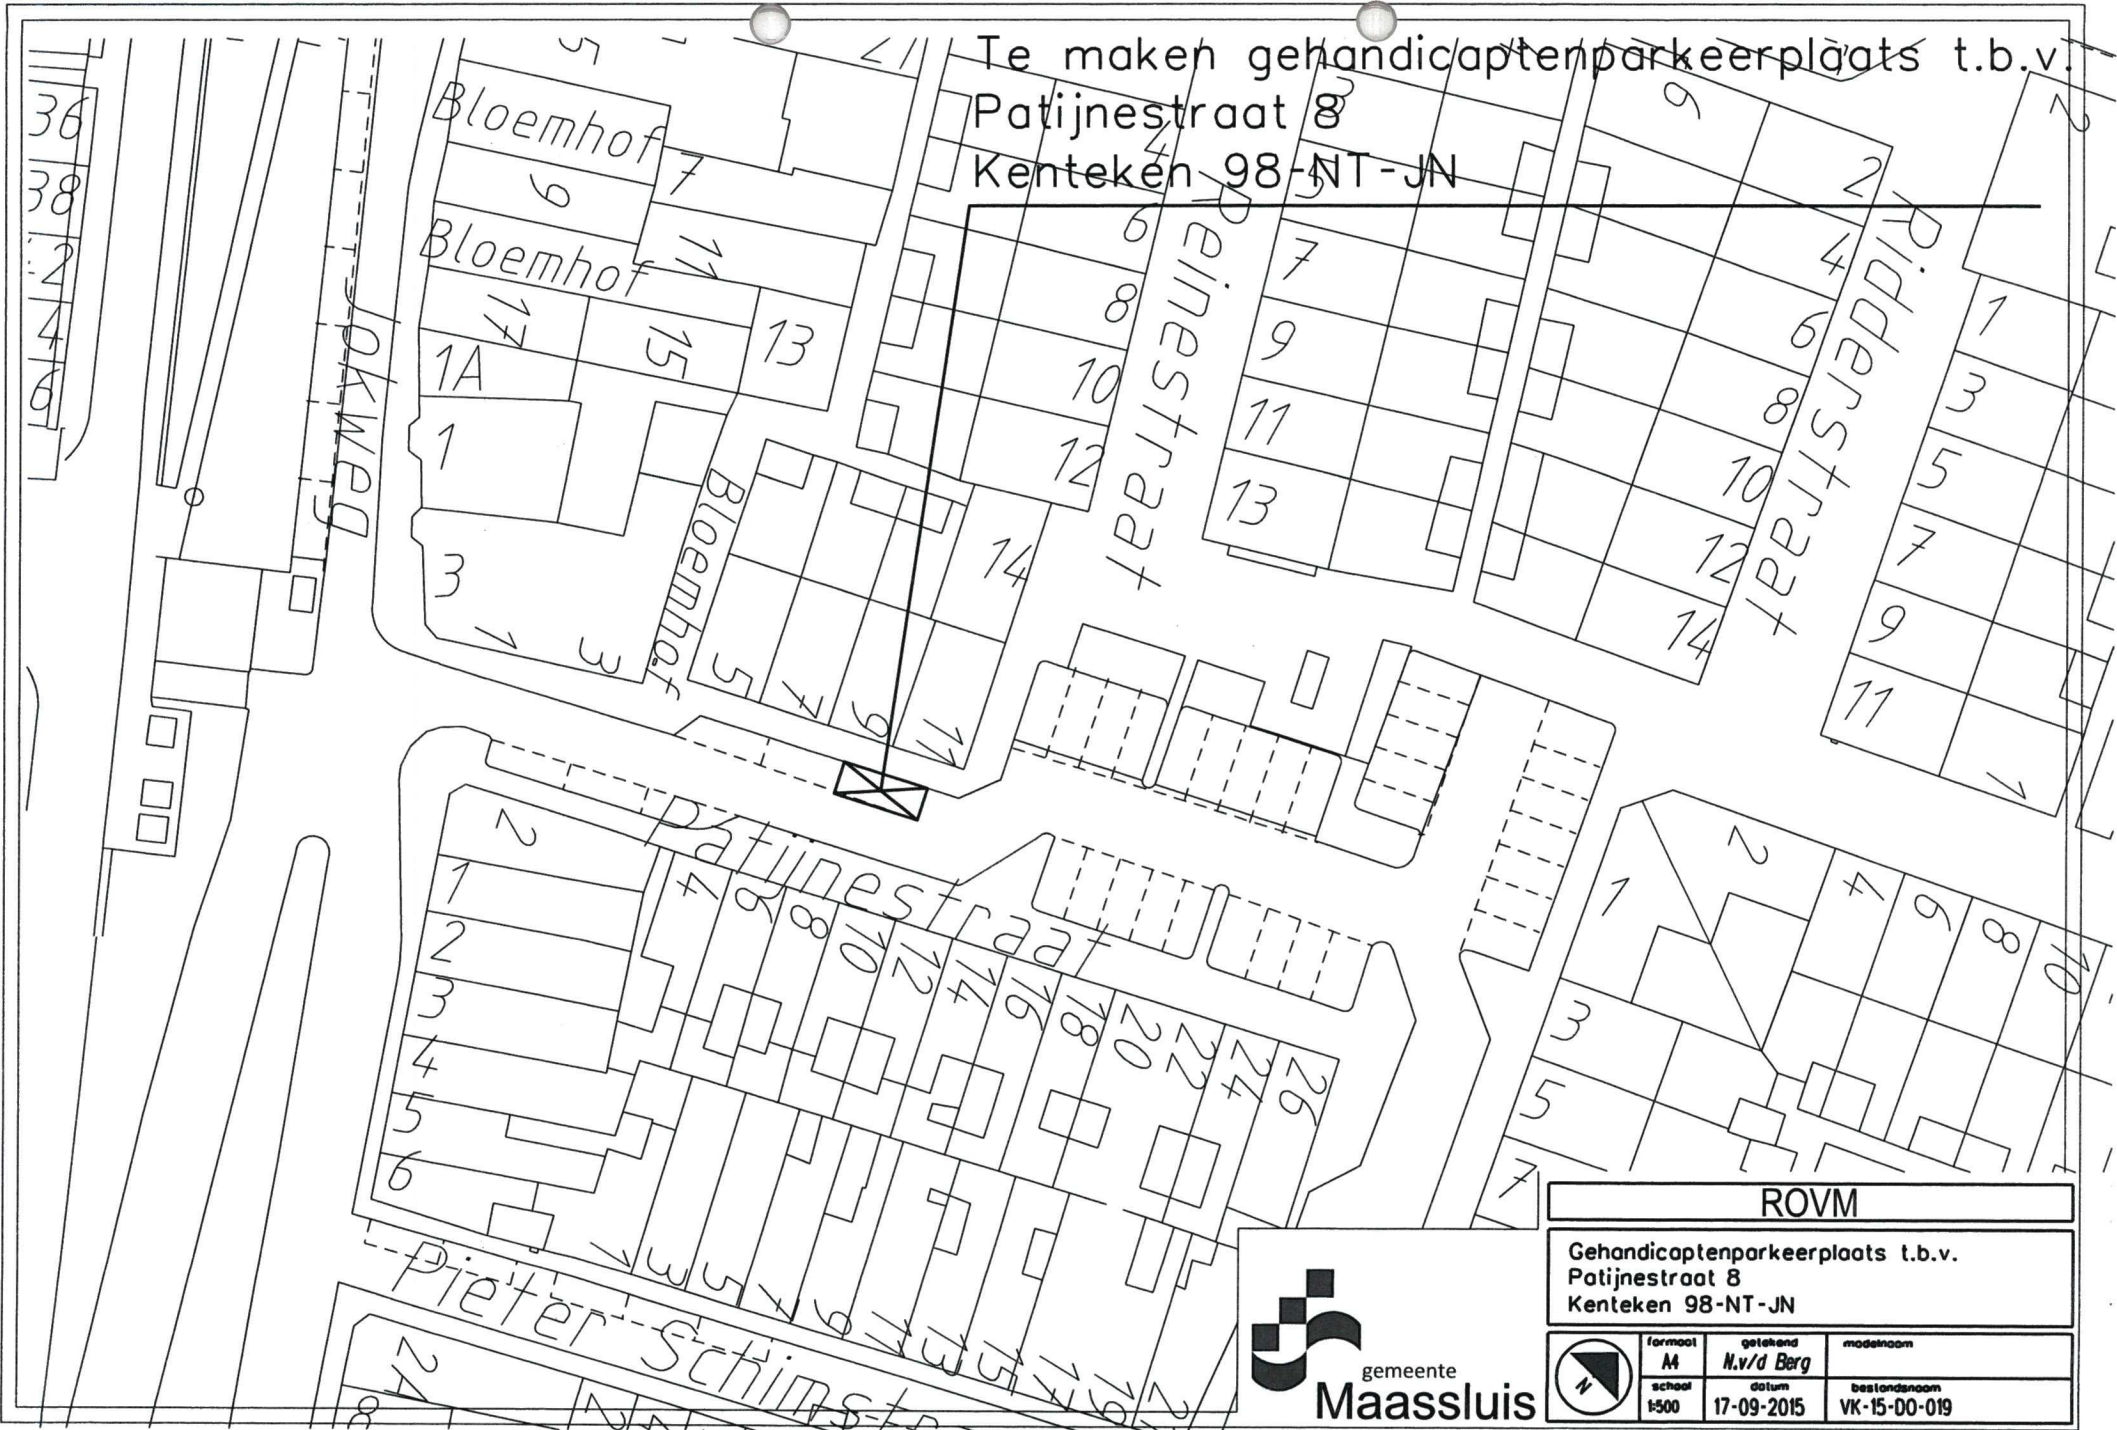

ROVM			
Gehandicaptenparkeerplaats t.b.v. Patijnestraat 8 Kenteken 98-NT-JN			
	formaat M	getekend N.v/d Berg	modelnaam
	schaal 1:500	datum 17-09-2015	bestandsnaam VK-15-00-019