




Bovenaanzicht
Schaal 1500

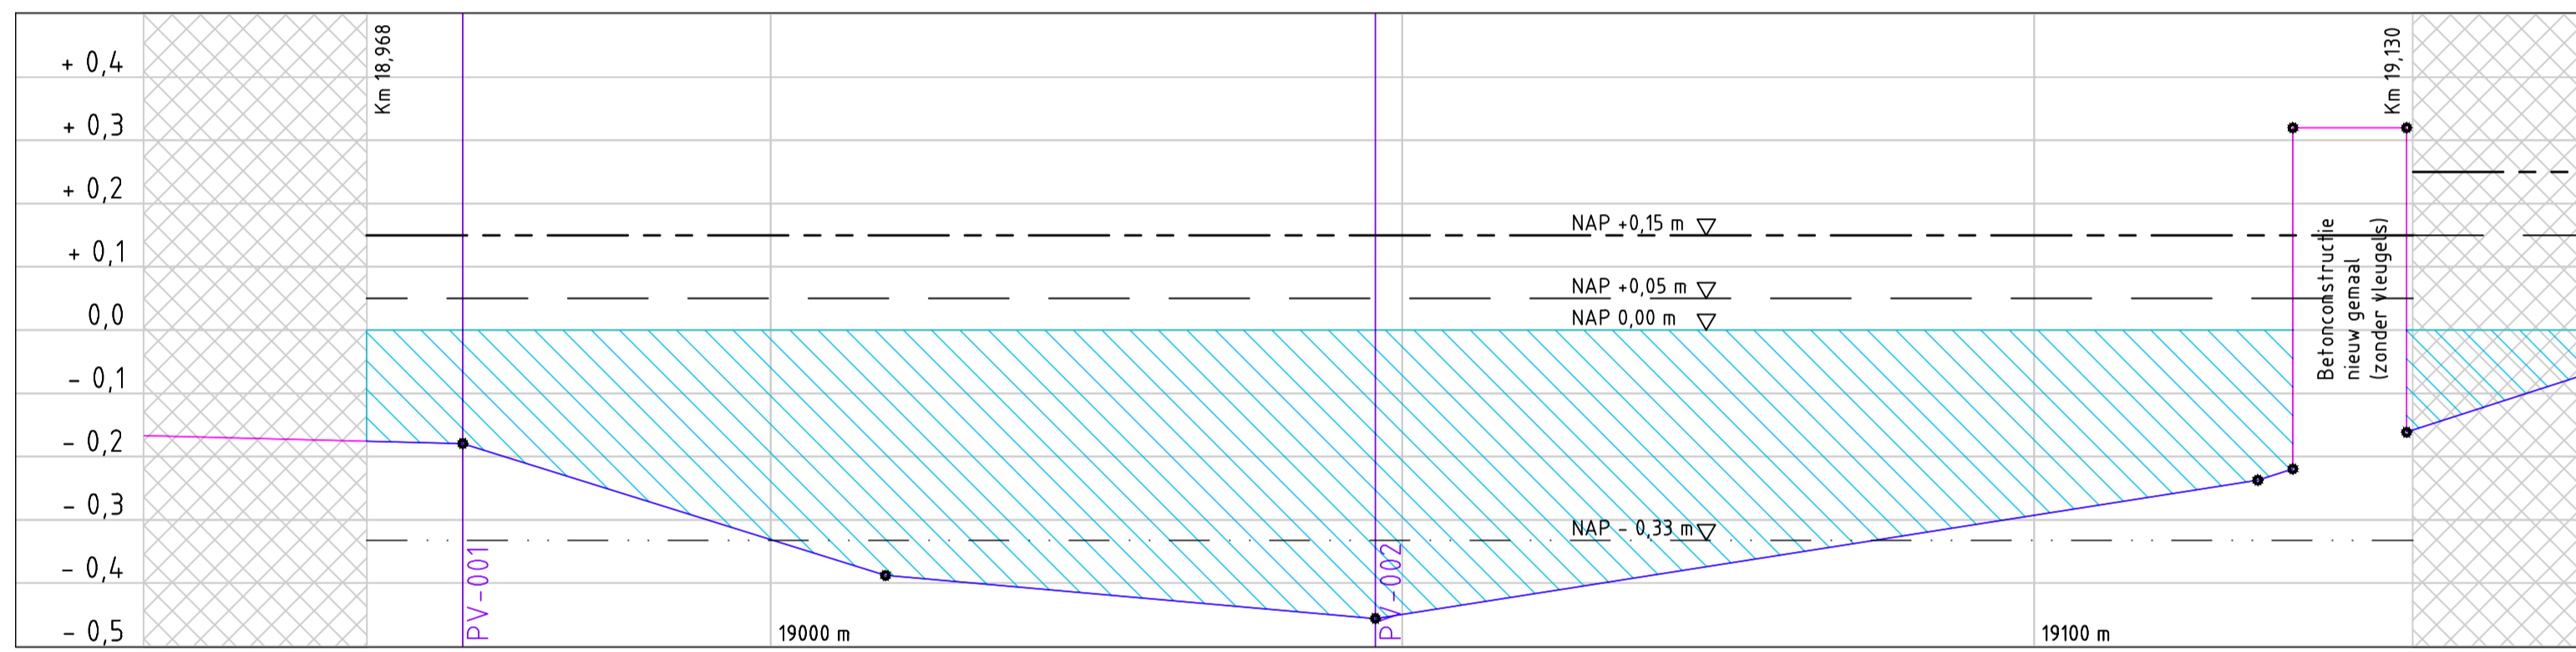

Langsdoorsnede
Schaal 1:10 / 1:500

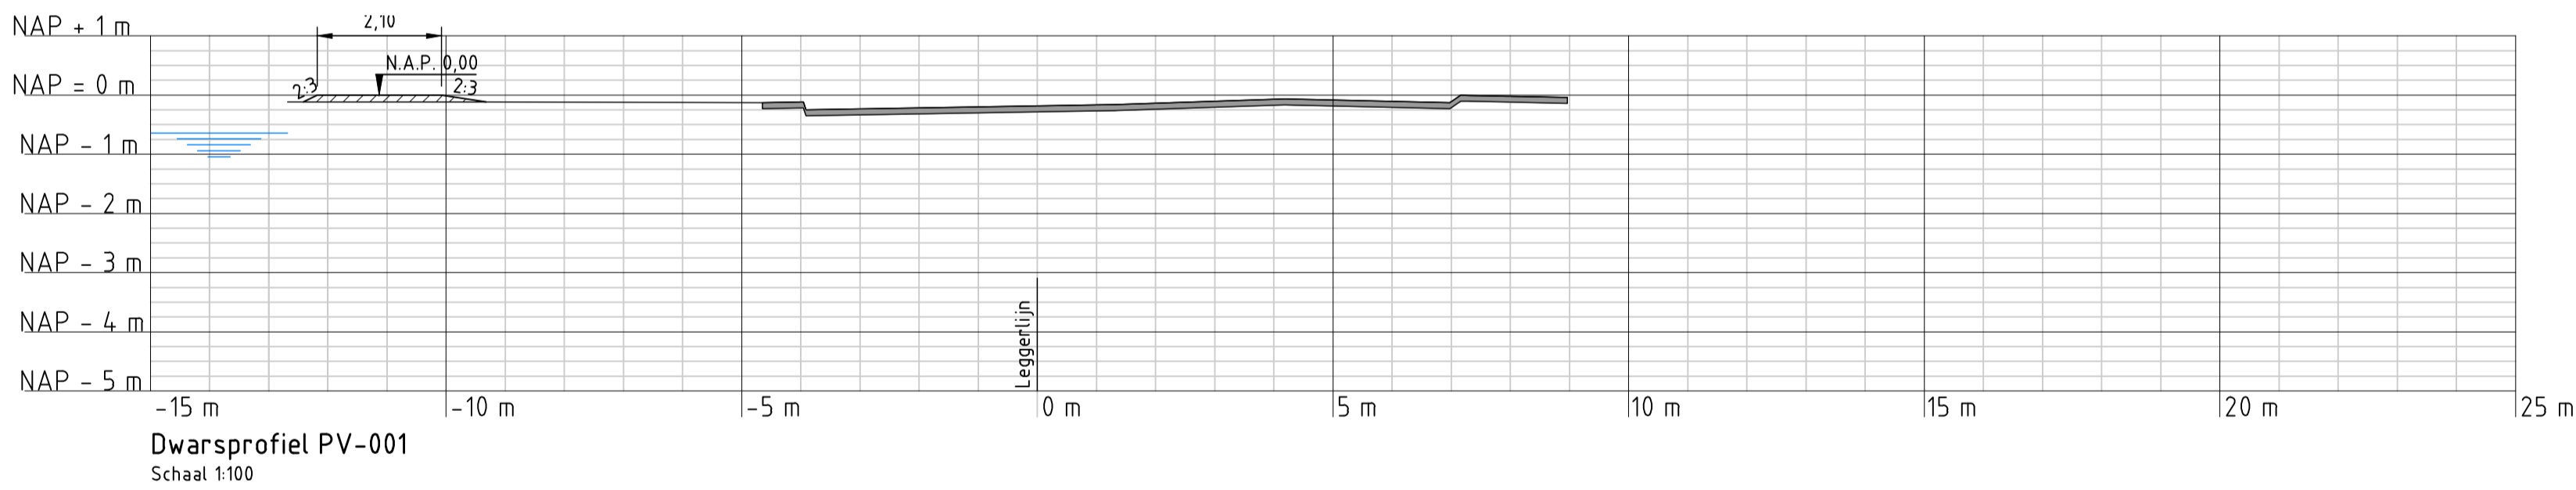


Dwarsprofiel PV-001
Schaal 1:100

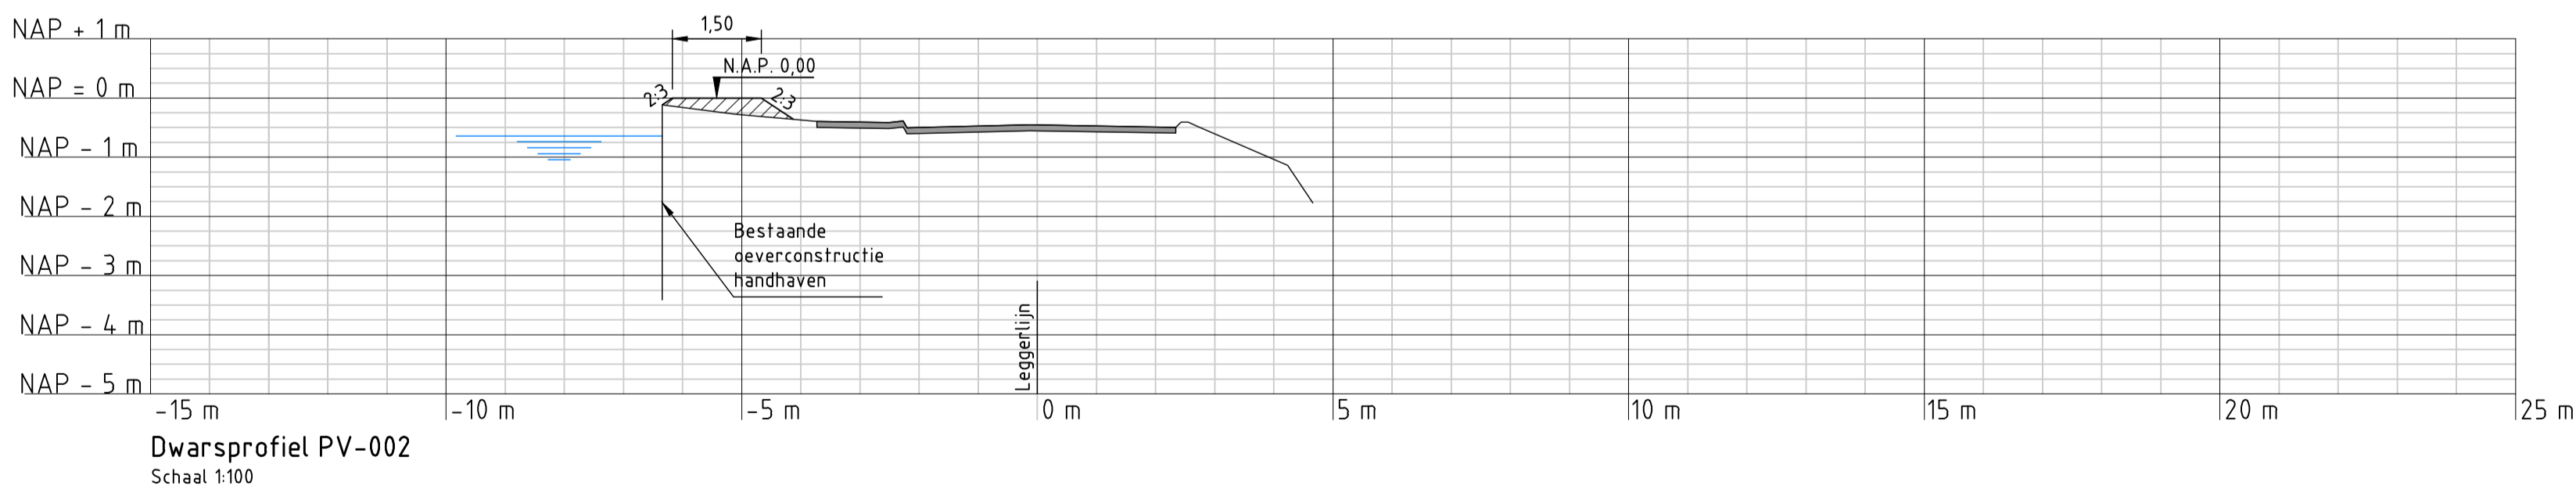

Dwarsprofiel PV-002
Schaal 1:100



[1]

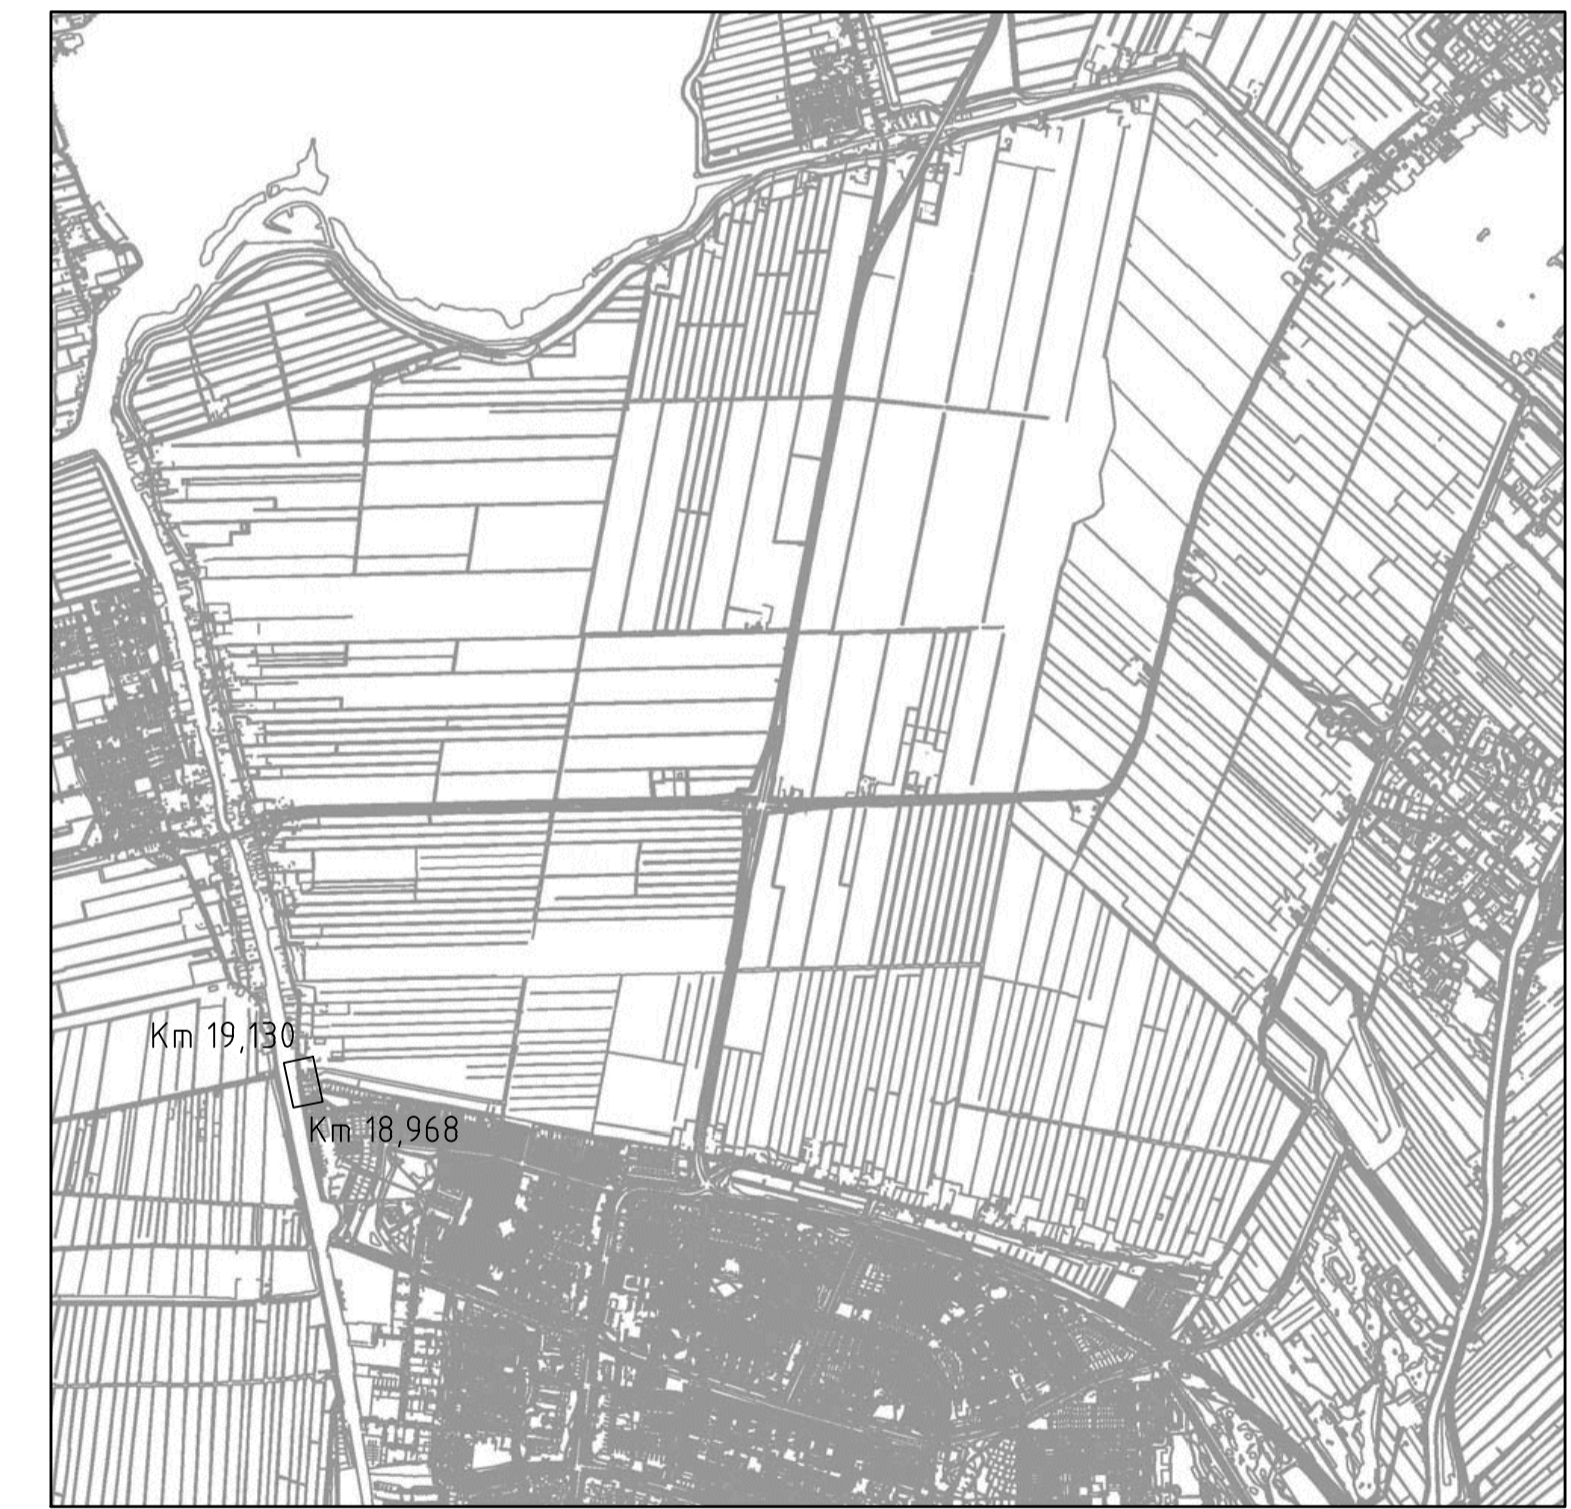

Overzicht polder

Opmerkingen:

Maten in meters tenzij anders vermeld
Hoogte maten in meters t.o.v. N.A.P.

NR	DATUM	WIJZIGING	GET.
3C	11-02-2015	CONCEPT	PK
2C	26-11-2014	CONCEPT	PK
1C	29-08-2014	CONCEPT	RS
NR			GET.

Legenda:

Bovenaanzicht

- Bestaande bebouwing
- Leggerlijn
- Kruijlijn
- Teenlijn
- Talud
- * Handhaven boom
- ⊗ Segmentgrenzen
- <1 Foto opnamepunten
- Dwarsprofiel
- Kadastrale grens
- 912 Kadastraal nummer
- ⊗ Verwijderen (elementen)verharding



Legenda:

Langsdoorsnede

- Lengteprofiellijn
- Ingreepmaatlijn
- Normhoogtelijn
- Gemiddelde kruinhoogtelijn
- ▨ Kadeverbetering

Legenda:

- Huidig dwarsprofiel
- Bestaande verharding

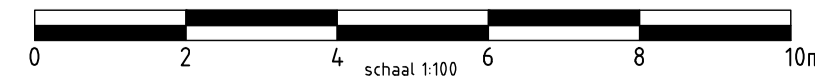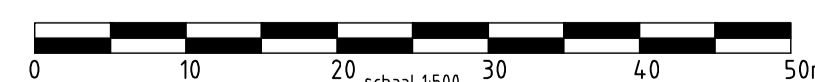

OPDRACHTGEVER
Hoogheemraadschap van Rijnland
2333 CM Leiden, Archimedesweg 1

PROJECTOMSCHRIJVING
KADEVERBETERING WASSENAARSCHER POLDER EN
POLDER VIERAMBACHT

TEKENINGOMSCHRIJVING
KADEVERBETERING POLDER VIERAMBACHT,
PV 18968-19130
Woubrugseweg 74 - 78

STATUS
CONCEPT


TEKENAAR
P. Kleine
PROJECTLEIDER
G. van der Wedden

TEKENINGNUMMER
PVW-01


WIJZ. NR
3C




SCHAAL
Zie tek.
FORMAT
A0
BLAD IN BLADEN
1 van 1

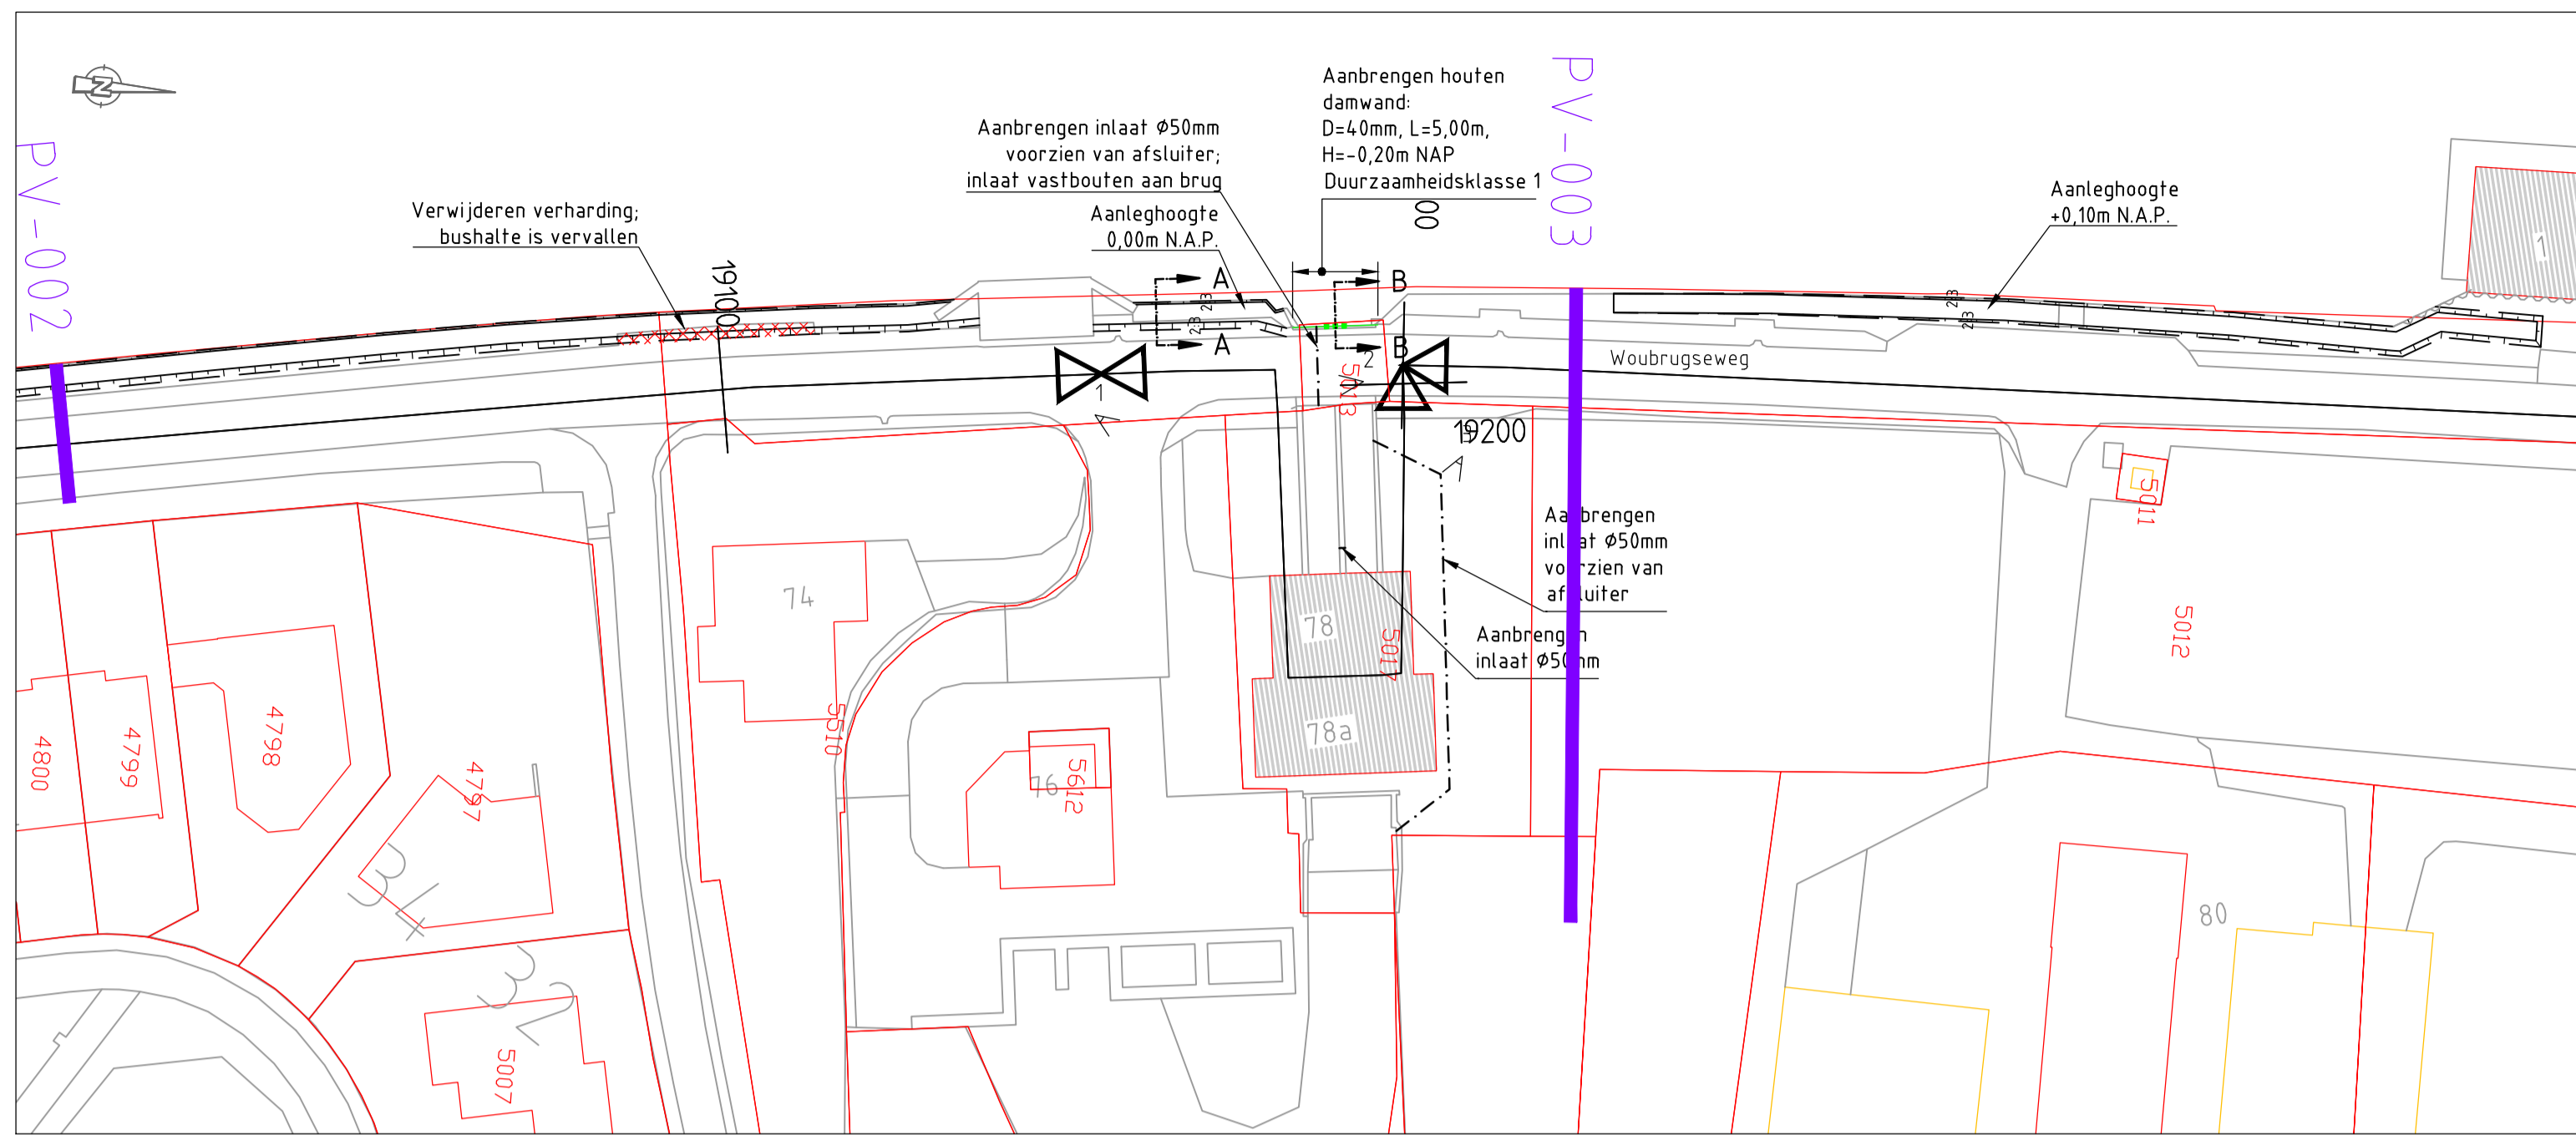


Bovenaanzicht
Schaal 1500

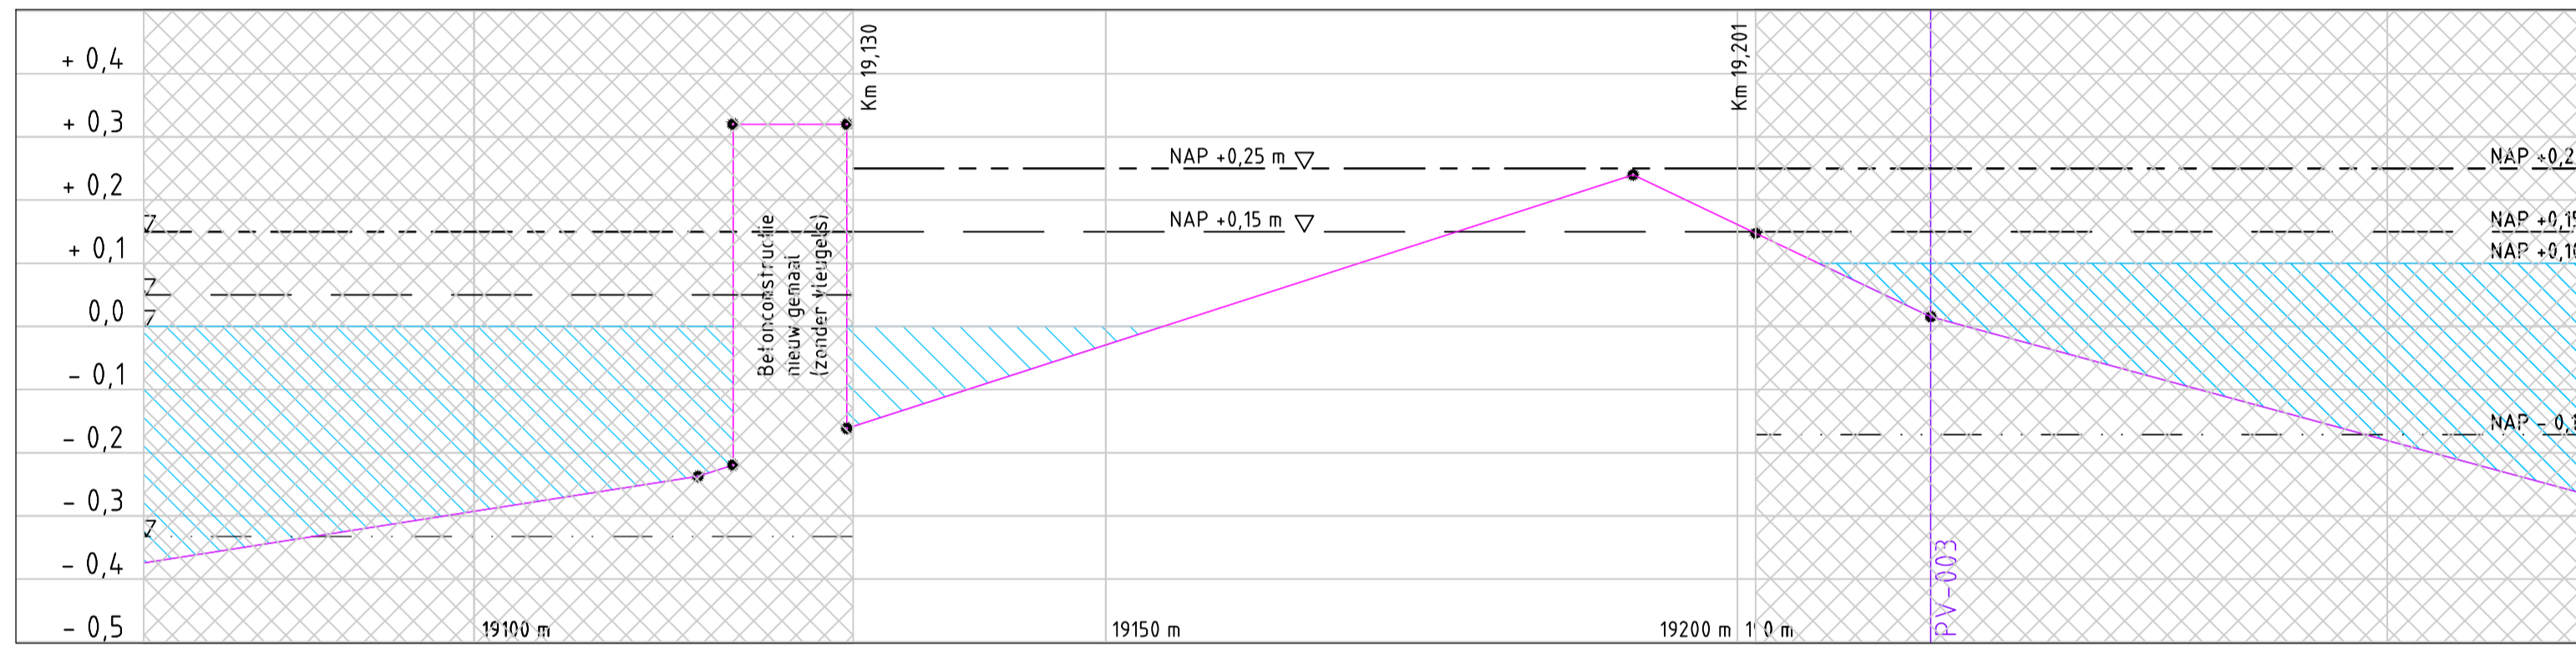

Langsdoorsnede A-A
Schaal 1:10 / 1:500

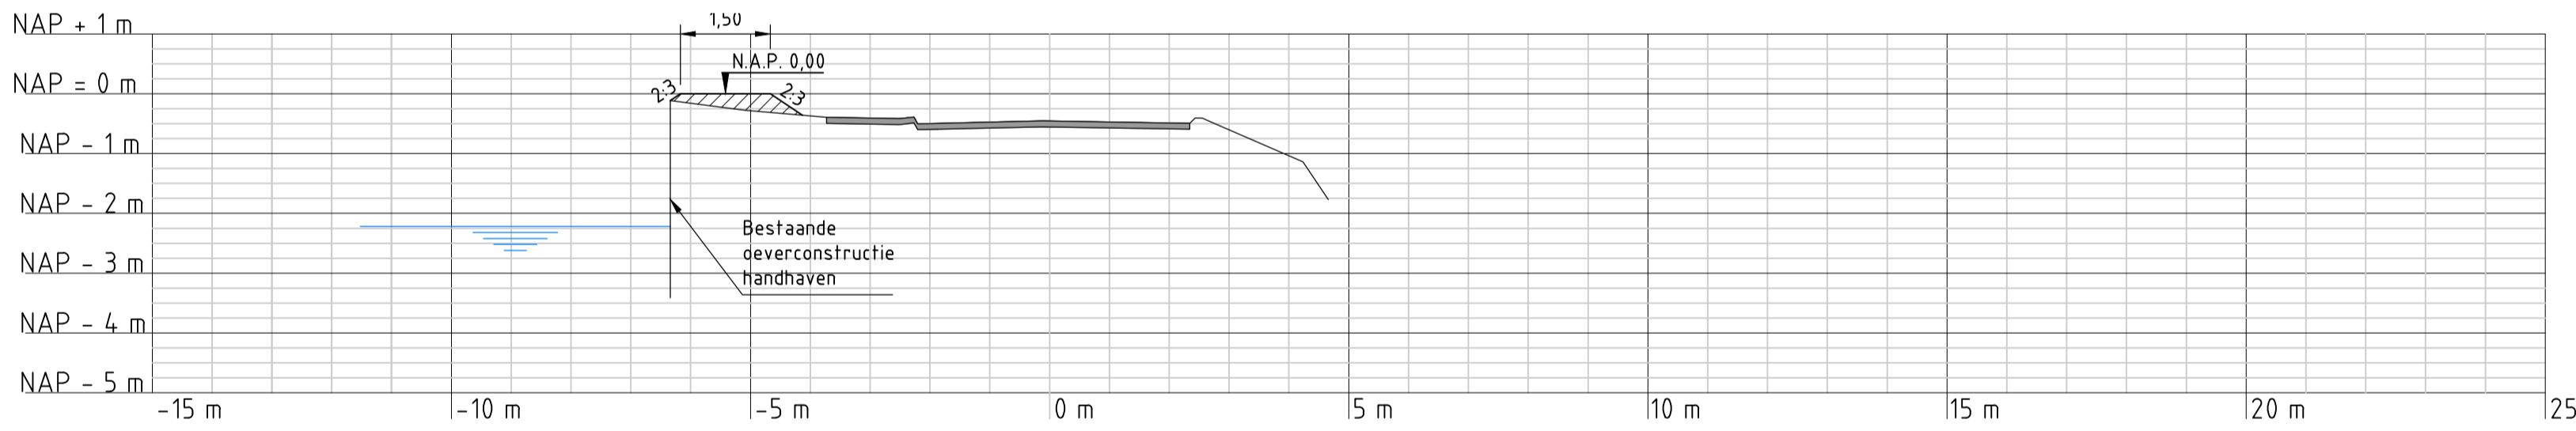

Principeprofiel A-A
Schaal 1:100

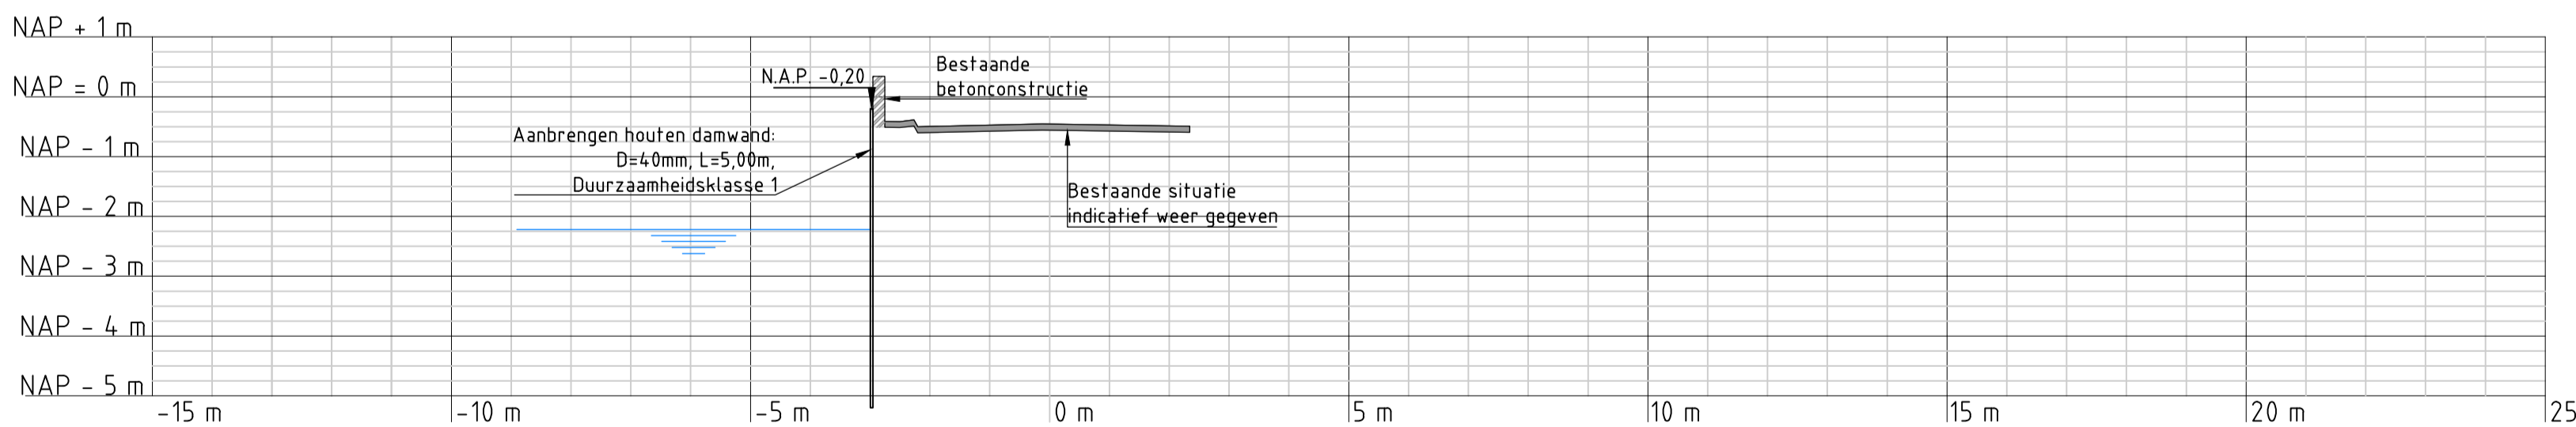


Principeprofiel B-B
Schaal 1:100

Legenda:

- Bovenaanzicht
- Bestaande bebouwing
 - Leggerlijn
 - Kruinlijn
 - Teenlijn
 - Talud
 - Handhaven boom
 - Segmentgrenzen
 - Foto opnamepunten
 - Dwarsprofiel
 - Aanbrengen houten damwand
 - Aanbrengen inlaat
 - Kadastrale grens
 - Kadastraal nummer

Legenda:

- Langsdoorsnede
- Lengteprofiellijn
 - Ingrepmaatlijn
 - Normhoogtelijn
 - Gemiddelde kruinhoogtelijn
 - Kade verbetering

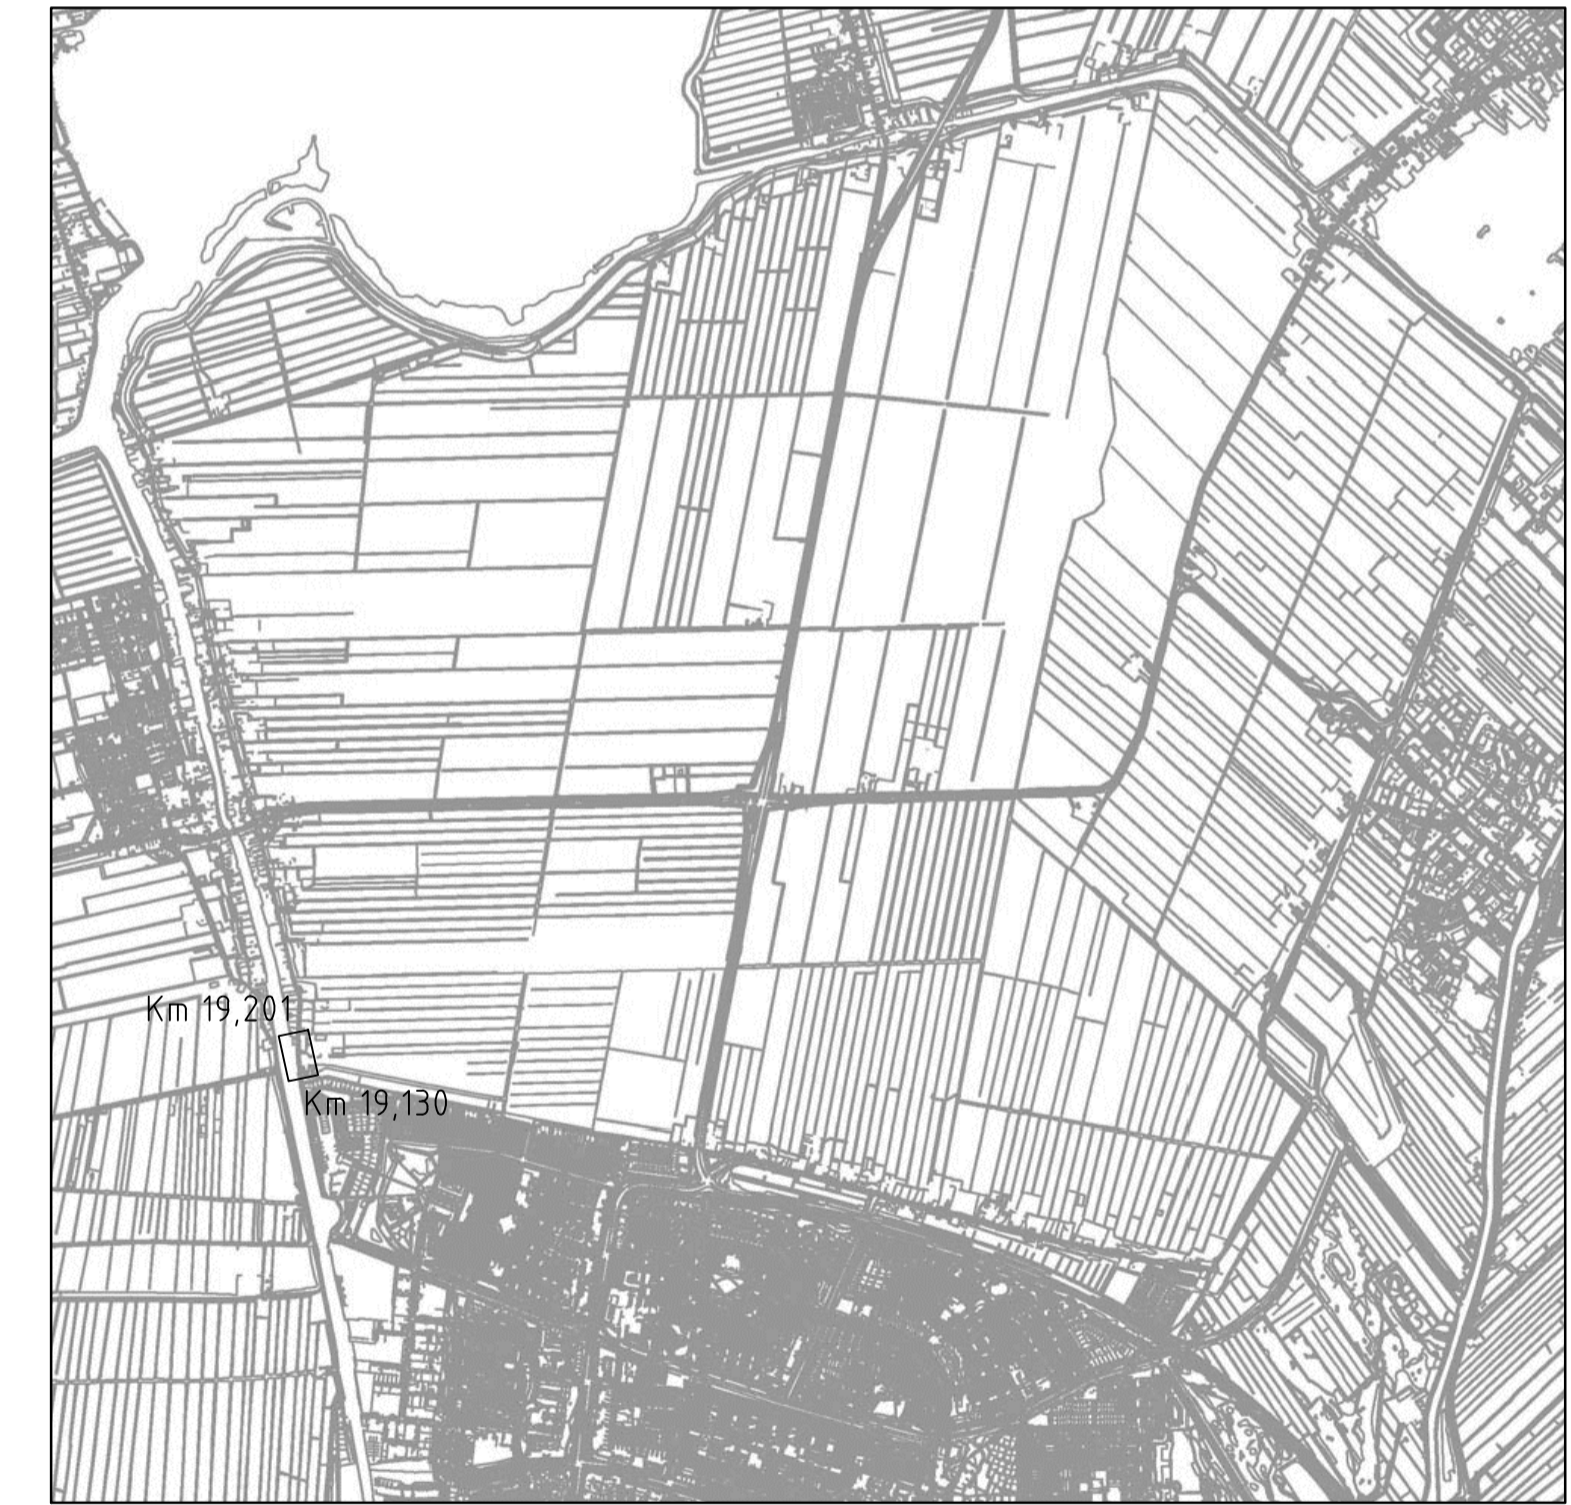

Overzicht polder

Opmerkingen:

Maten in meters tenzij anders vermeld
Hoogte maten in meters t.o.v. N.A.P.

NR	DATUM	WIJZIGING	GET.
3C	11-02-2015	CONCEPT	PK
2C	26-11-2014	CONCEPT	PK
1C	29-08-2014	CONCEPT	RS
NR	DATUM	WIJZIGING	GET.

OPDRACHTGEVER
Hoogheemraadschap van Rijnland
2333 CM Leiden, Archimedesweg 1

PROJECTLEIDER
G. van der Wedden

PROJECTOMSCHRIJVING
KADEVERBETERING WASSENAARSCHE POLDER EN POLDER VIERAMBACHT

TEKENINGOMSCHRIJVING
KADEVERBETERING POLDER VIERAMBACHT, PV 19130-19201 Woubrugseweg 78 - 78a

STATUS
CONCEPT

TEKENAAR
P. Kleine

PROJECTLEIDER
G. van der Wedden

TEKENINGNUMMER
PVV-02

WIJZ. NR
3C

SCHAAL
Zie tek.



FORMAAT
A0


BLAD IN BLADEN
1 van 1

Benoerweg 7
4200 AK Oostervoort
postbus 40


tel: 011621 451000
fax: 011621 451141

RIO
RPS - Iv-Infra - Antea Group

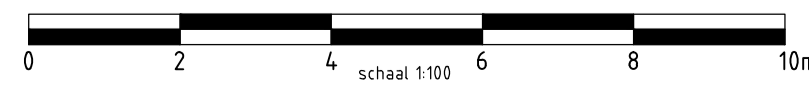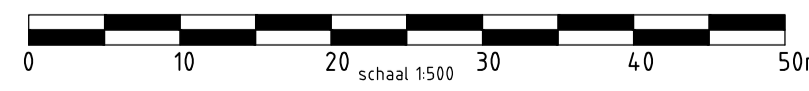


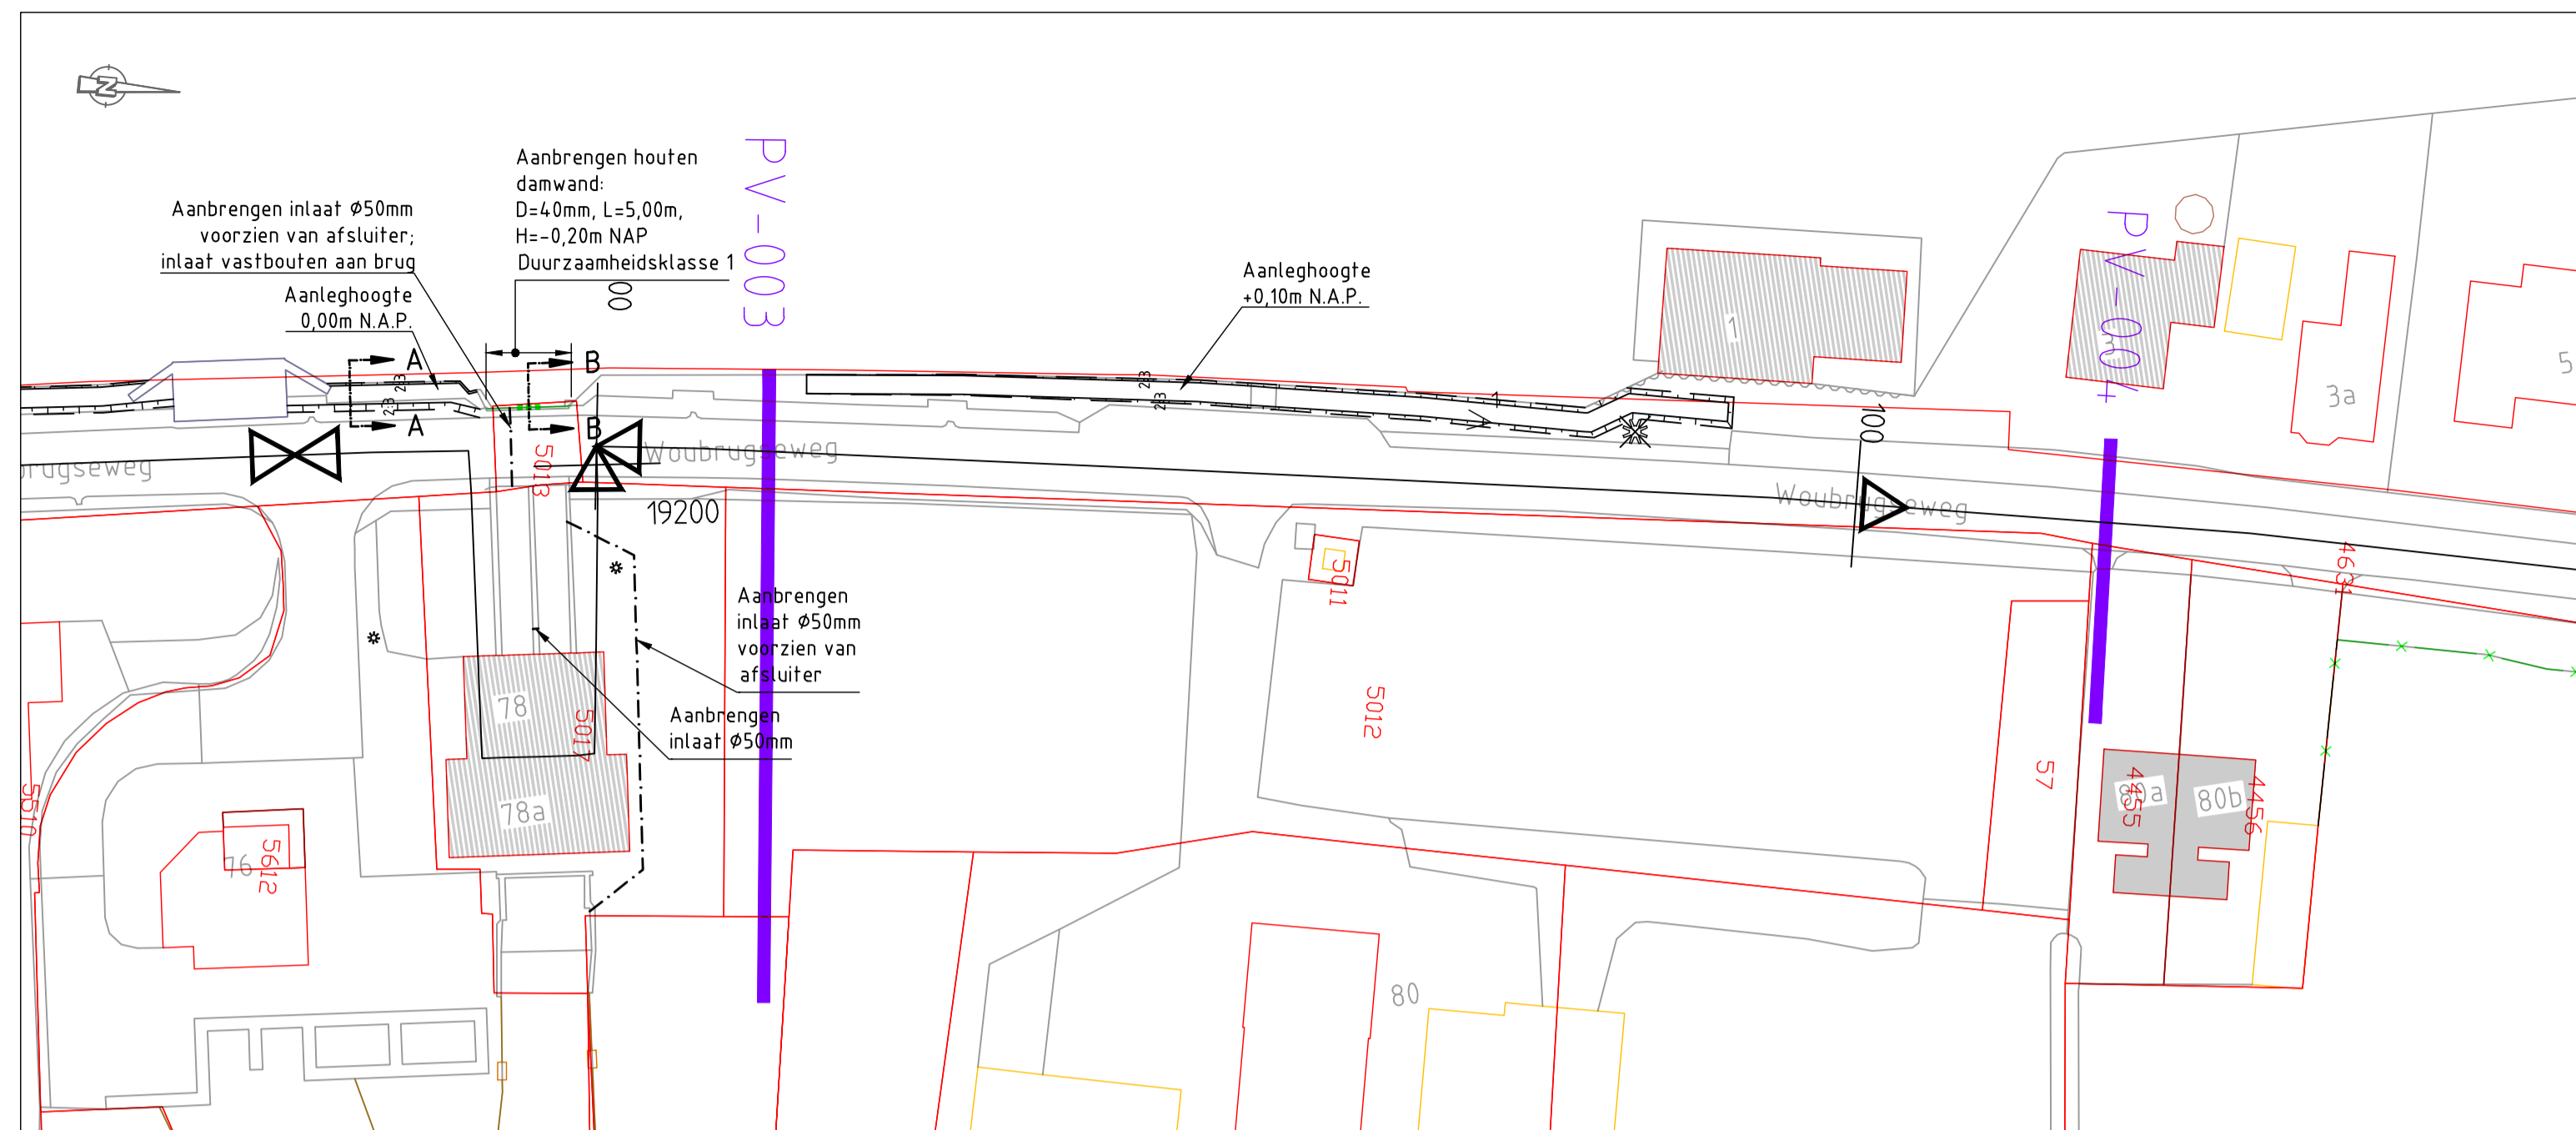

Bovenaanzicht
Schaal 1:500

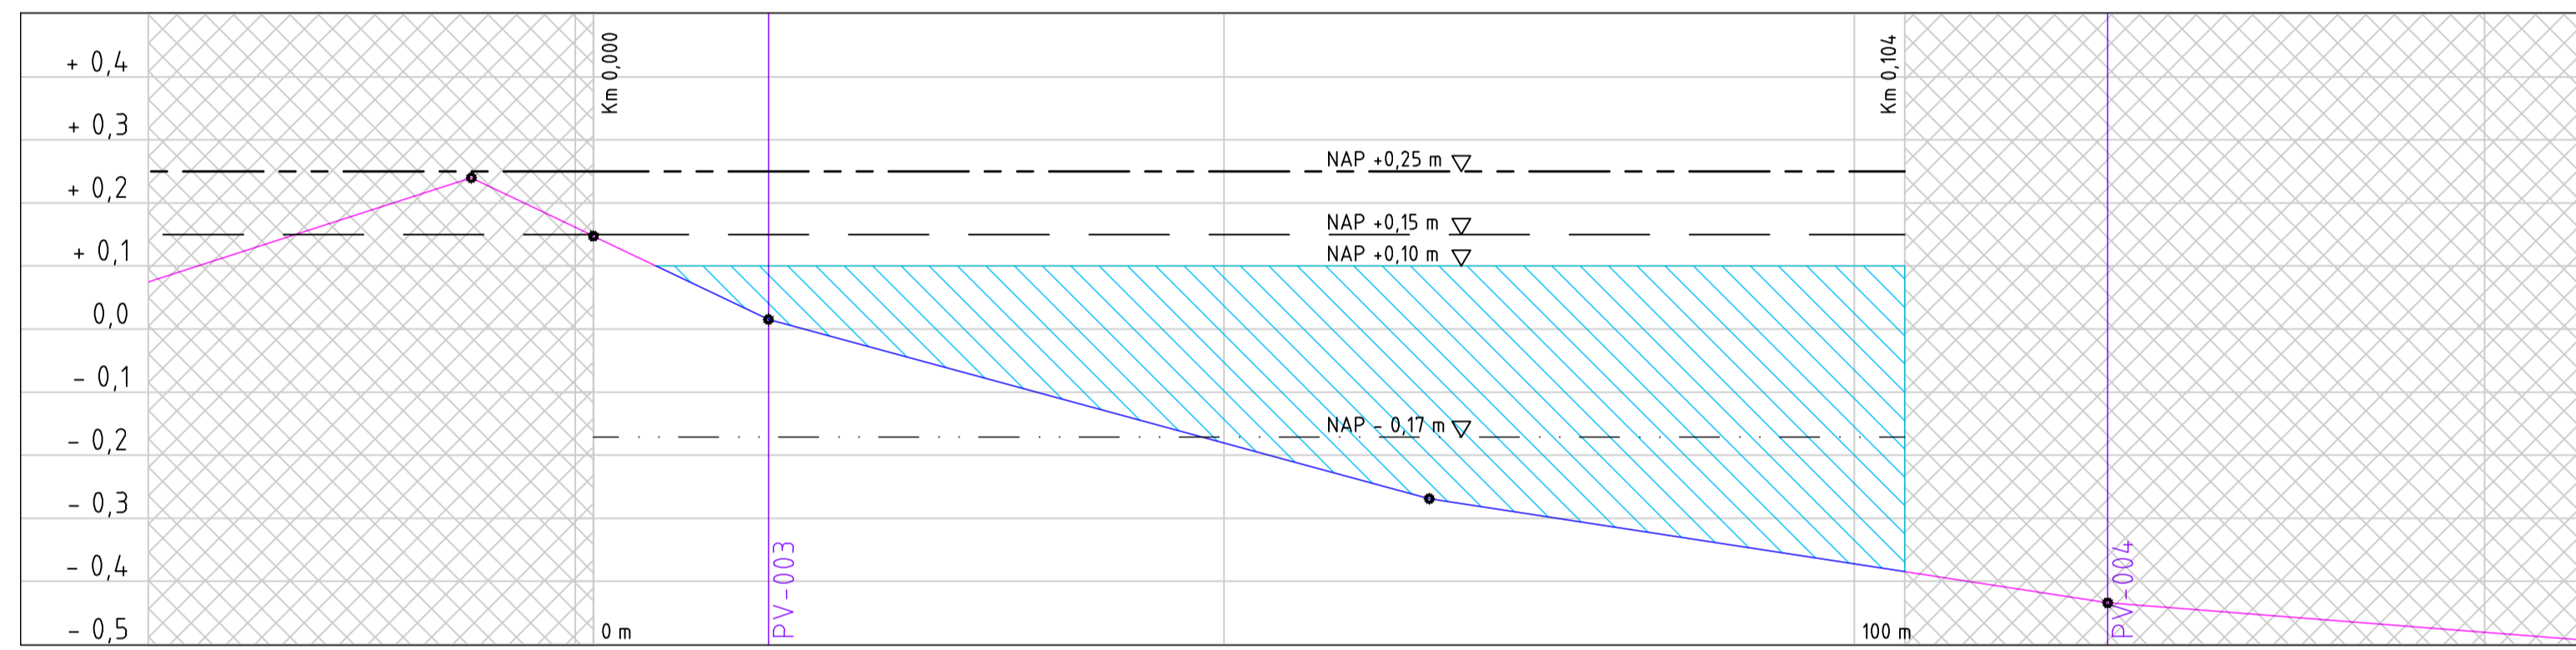

Langsdoorsnede
Schaal 1:10 / 1:500

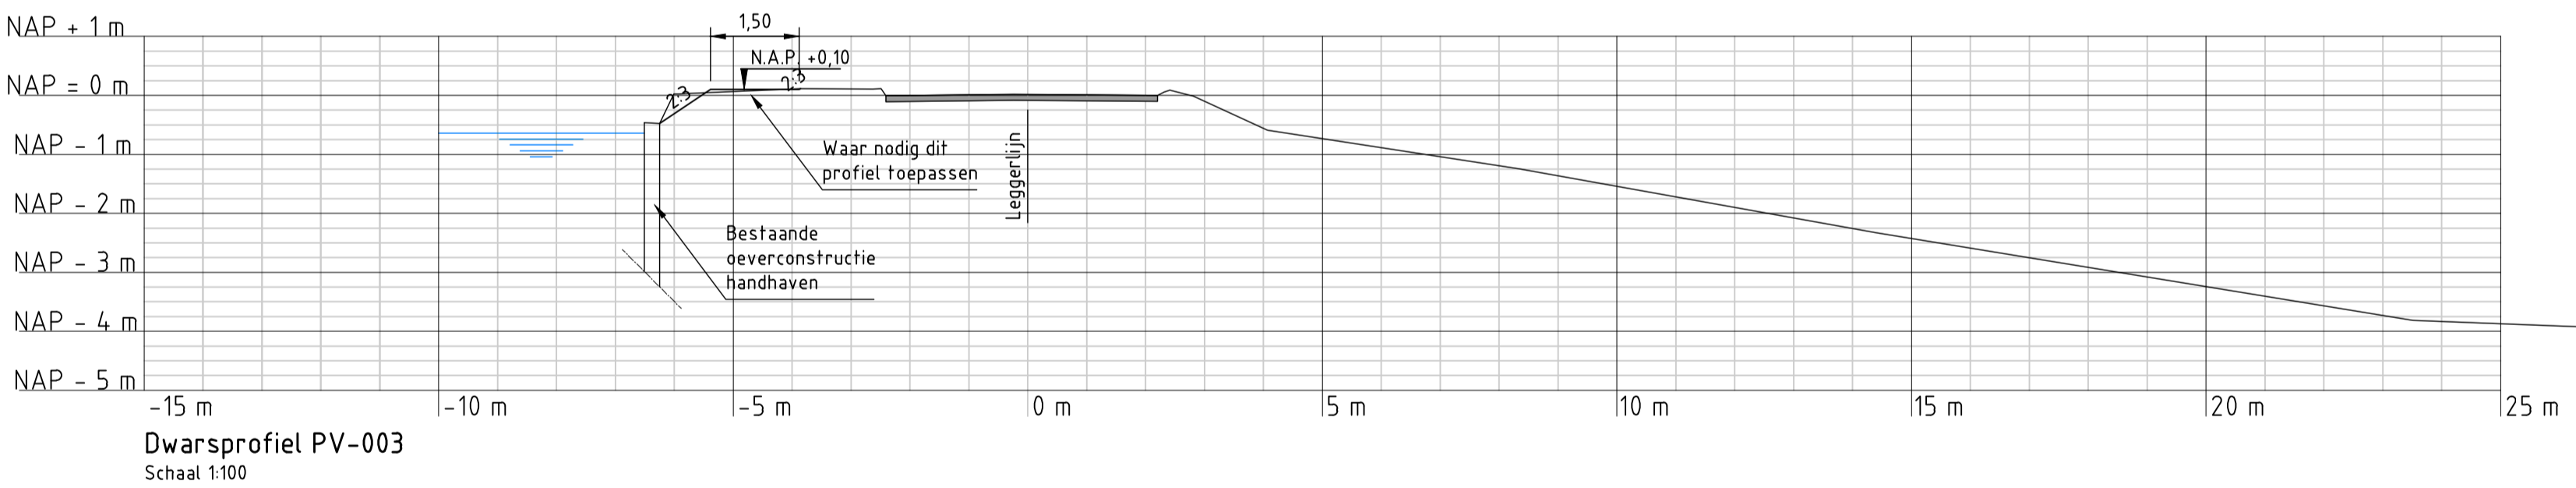

Dwarsprofiel PV-003
Schaal 1:100

Legenda:

- Bovenaanzicht**
- Bestaande bebouwing
 - Leggerlijn
 - Kruijlijn
 - Teenlijn
 - Talud
 - Handhaven damwand
 - Verwijderen en opnieuw aanbrengen damwand
 - Handhaven boom
 - Verwijderen boom
 - Segmentgrenzen
 - Foto opnamepunten
 - Dwarsprofiel
 - Kadastrale grens
 - Kadastraal nummer

Legenda:


- Langsdoorsnede**
- Lengteprofiellijn
 - Ingreepmaatlijn
 - Normhoogtelijn
 - Gemiddelde kruinhoogtelijn
 - Kadeverbetering
- Dwarsprofielen**
- Huidig dwarsprofiel
 - Bestaande verharding

Legenda:

- Dwarsprofielen**
- Huidig dwarsprofiel
 - Bestaande verharding



[1]

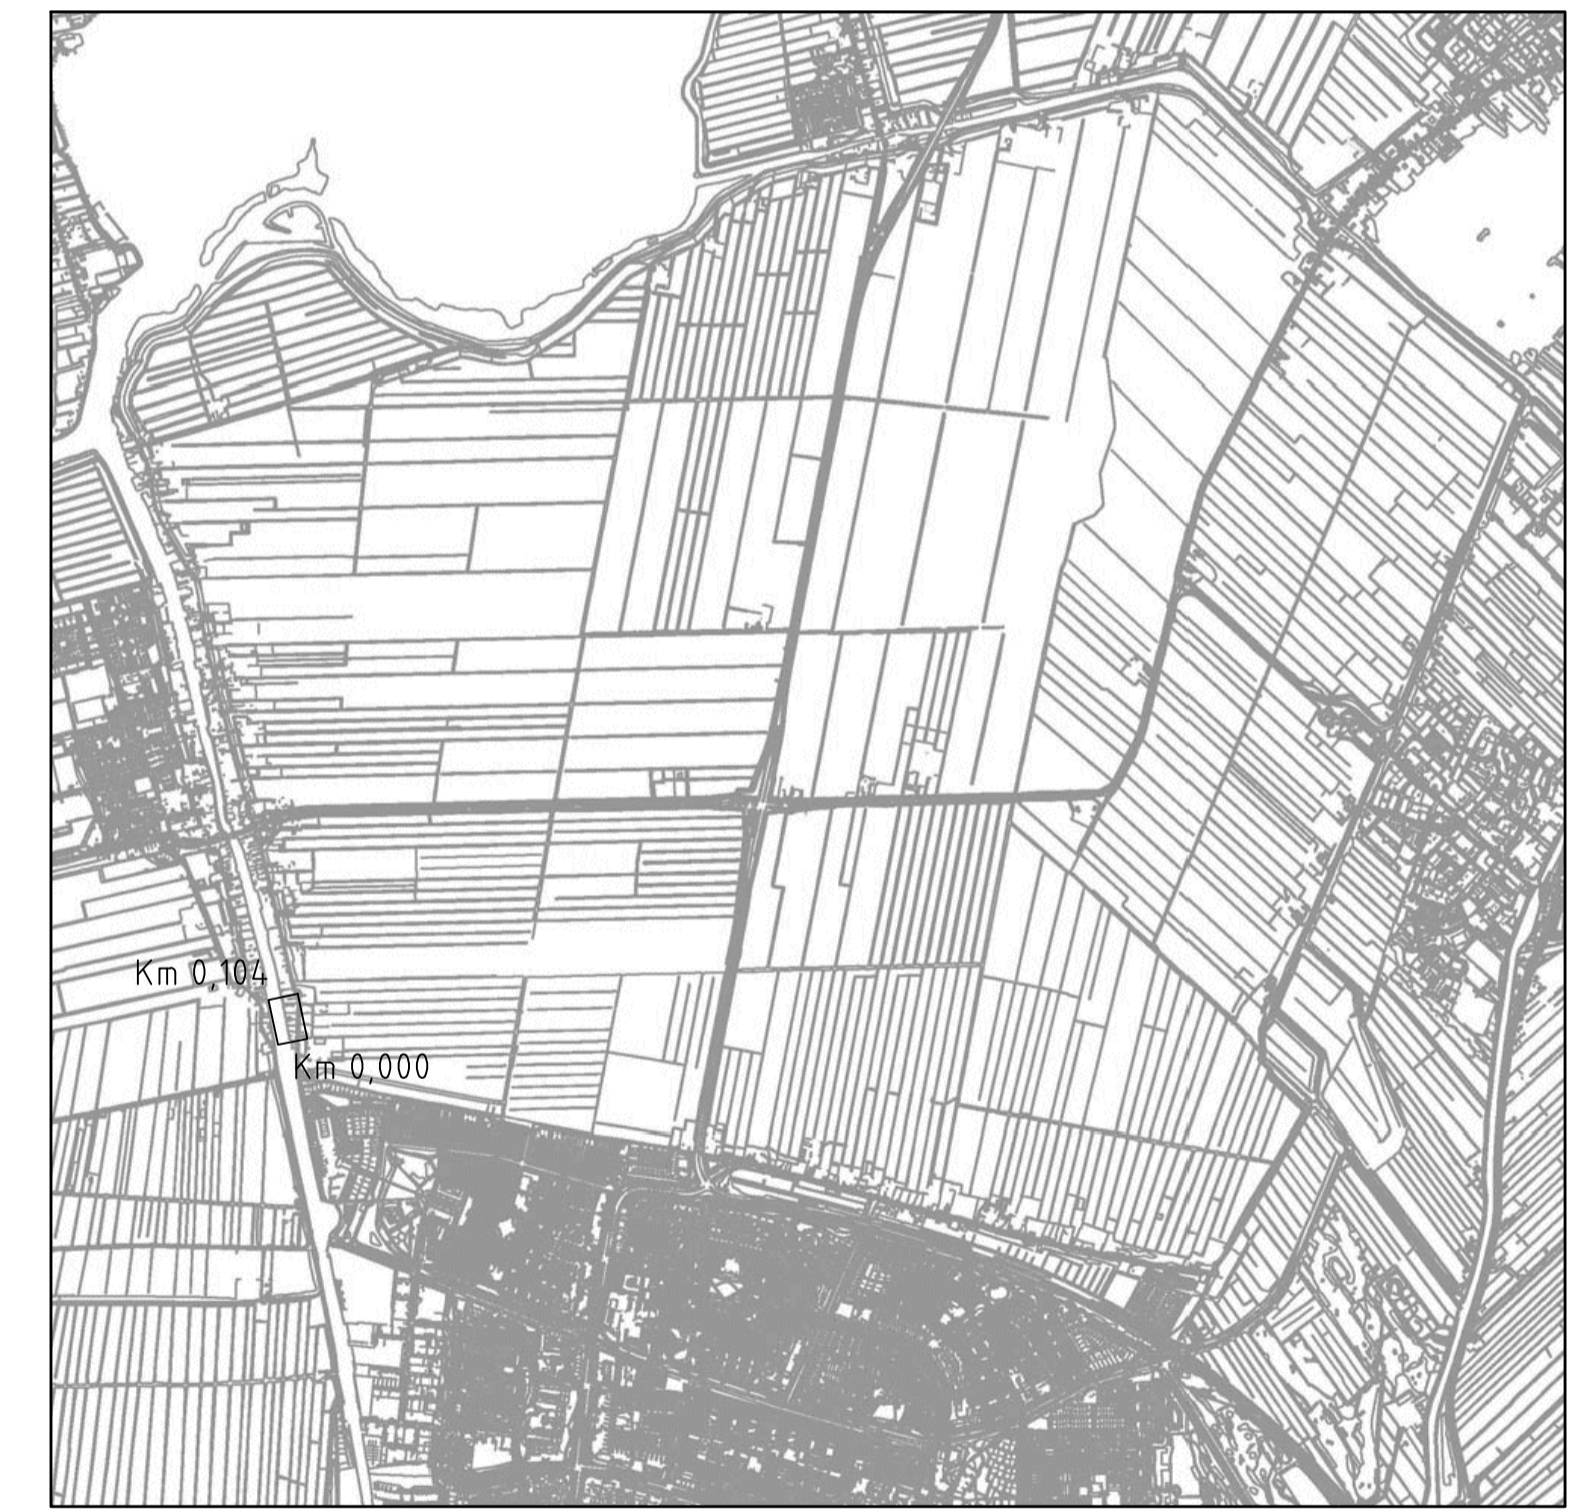

Overzicht polder

Opmerkingen:

Maten in meters tenzij anders vermeld
Hoogte maten in meters t.o.v. N.A.P.

NR	DATUM	WIJZIGING	GET.
2C	26-11-2014	CONCEPT	PK
1C	29-08-2014	CONCEPT	RS
NR			

OPDRACHTGEVER
Hoogheemraadschap van Rijnland
2333 CM Leiden, Archimedesweg 1

PROJECTOMSCHRIJVING
KADEVERBETERING WASSENAARSCHER POLDER EN POLDER VIERAMBACHT

TEKENINGOMSCHRIJVING
KADEVERBETERING POLDER VIERAMBACHT, PV 0,000-0,104 Woubrugseweg 1 - 3 & 76 - 80b

STATUS
CONCEPT

TEKENAAR
P. Kleine

PROJECTLEIDER
G. van der Wedden

TEKENINGNUMMER
PVW-03

WIJZ.NR
2C

SCHAAL
Zie tek.


FORMAAT
A0

BLAD IN BLADEN
1 van 1

Benaarweg 7
4900 AA Oostermout
postbus 40


tel: (0)1621 487000
fax: (0)1621 451141

RIO
RPS - Iv-Infra - Antea Group

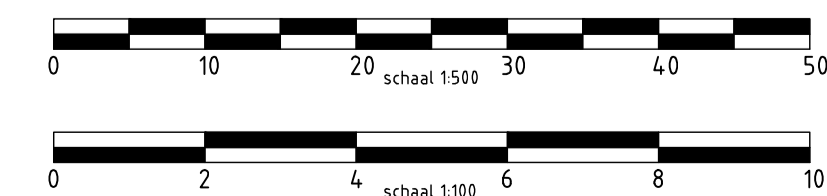




Bovenaanzicht
Schaal 1:500

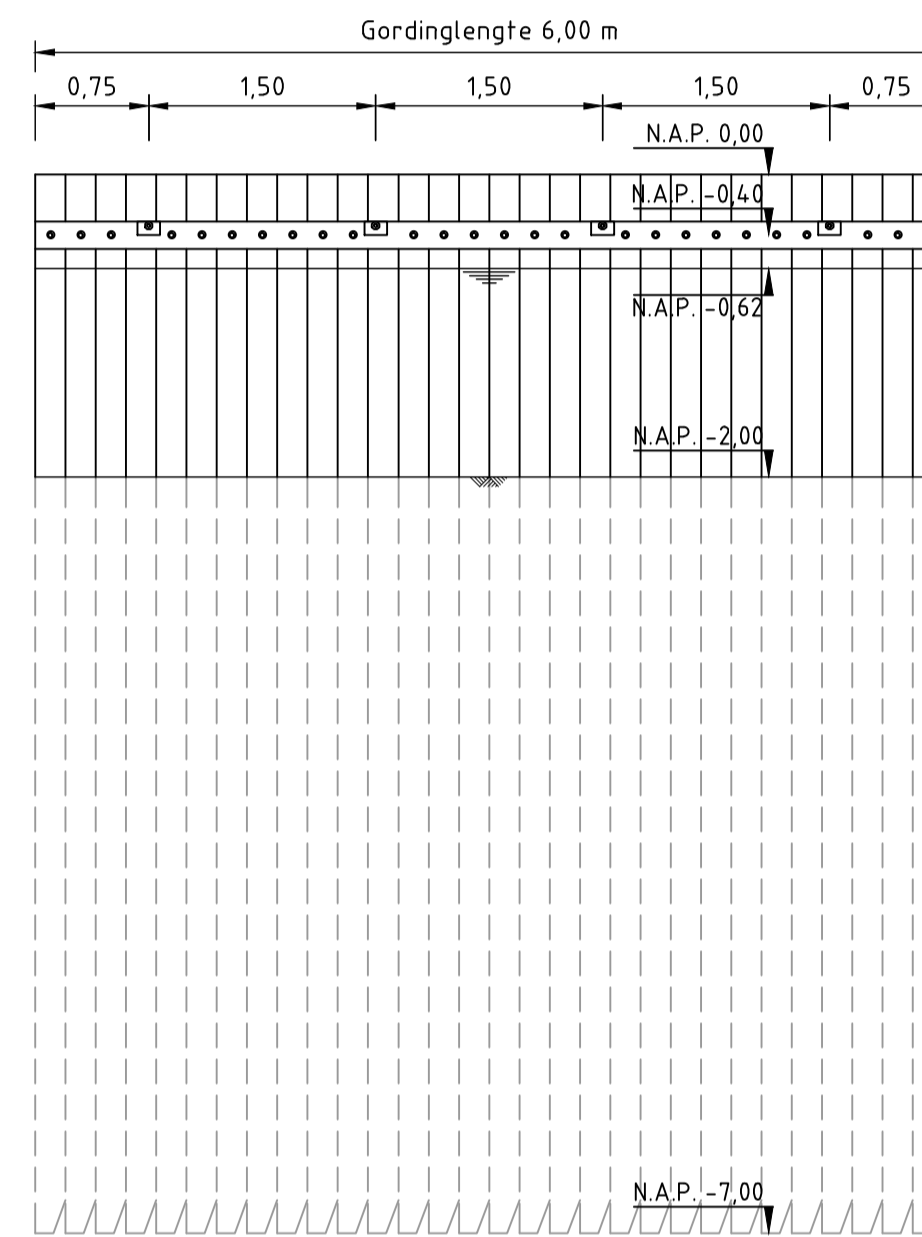

Vooraanzicht damwand
Schaal 1:50

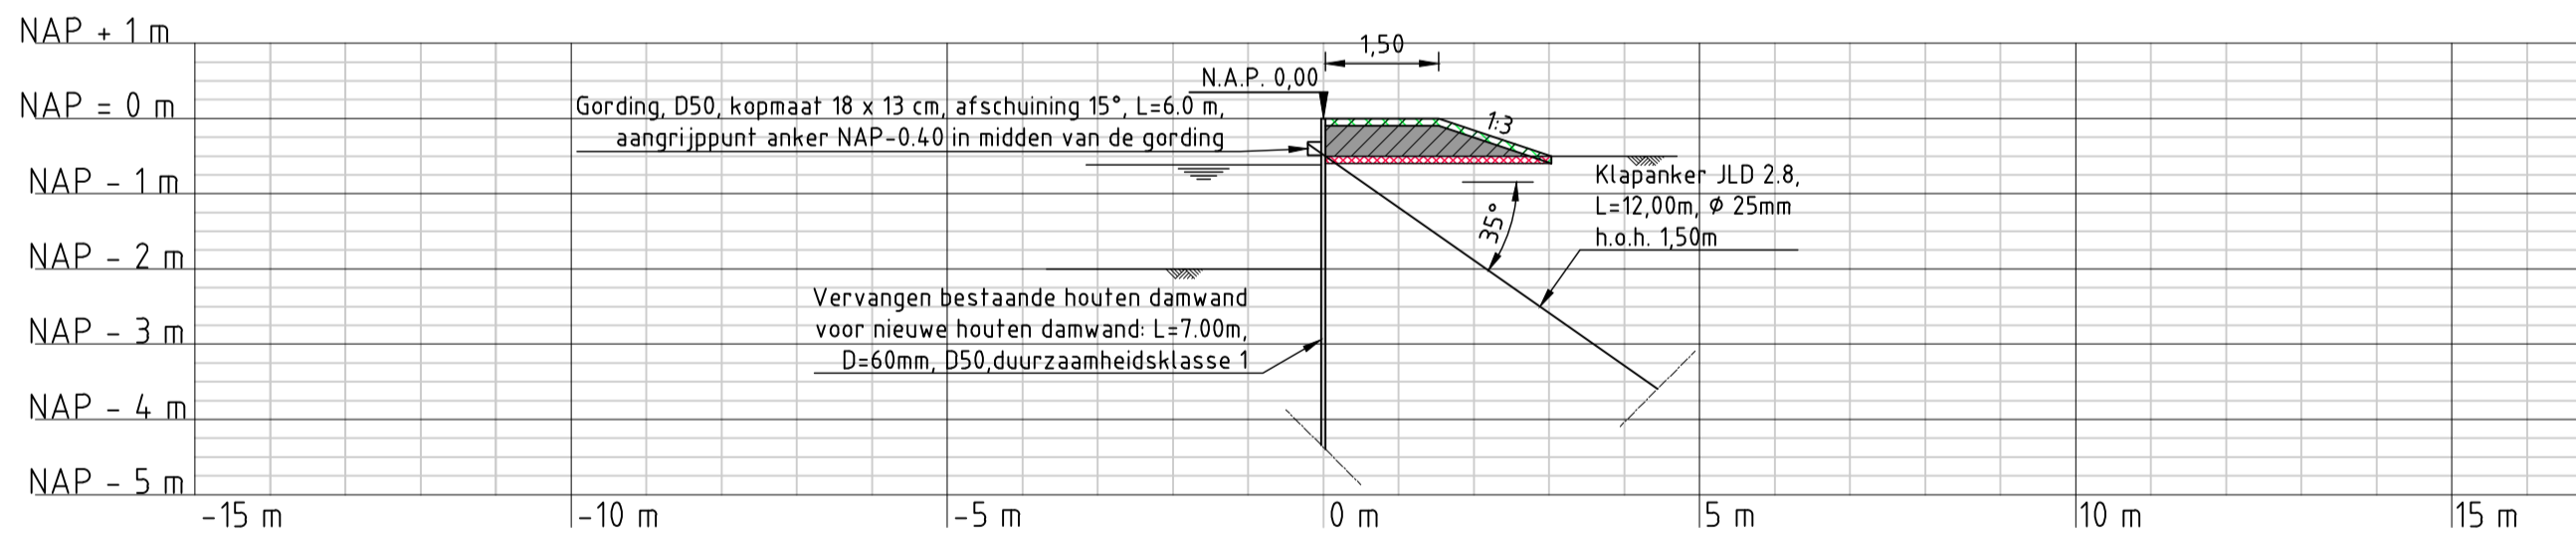

Dwarsprofiel PV-005a
Schaal 1:100

Legenda:

Bovenaanzicht


- Ondergrond
- Gefundeerd op palen
- Gefundeerd op staal
- Funderingsmethode onbekend
- Leggerlijn bestaand
- Dwarsprofiel
- Talud
- Kruinlijn
- Teenlijn
- Handhaven hekwerk
- Handhaven houten beschoeiing
- Aanbrengen houten beschoeiing
- Verwijderen en opnieuw aanbrengen houten beschoeiing
- Handhaven poort
- Verwijderen poort
- Aanbrengen poort
- Handhaven tuinmuur
- Handhaven brievenbus
- Verwijderen en opnieuw aanbrengen brievenbus
- Handhaven paal
- Verwijderen en opnieuw aanbrengen paal
- Handhaven olietank
- Handhaven bomenrij
- Verwijderen en opnieuw aanbrengen regel op hoogte stellen
- en opnieuw aanbrengen

- Afschot verharding 2.5% tenzij anders aangegeven
- Handhaven schrikblok
- Handhaven lichtmast
- Verwijderen en herplaatsen lichtmast
- Handhaven kast
- Handhaven inspectieput
- Bestaande/aanbrengen straatkolk
- Bestaande/aanbrengen trottoirkolk
- Handhaven boom
- Segmentgrenzen
- Aanbrengen verharding
- Verwijderen verharding
- Verwijderen (half)verharding en opnieuw aanbrengen. A=asfalt, B=beton, BE=beton-elementen, G=grind, GK=gebakken klinker, O=onbekend, P=puin, SP= split, RS=rood split, S=stelconplaat, KK=kinderkoppen
- Bestaande begroeiing handhaven
- Verwijderen begroeiing
- Bestaande inlaat
- Bestaande duiker
- Aanbrengen drain in grindkoffer
- Aanbrengen stalen damwand
- Verwijderen en in originele staat brengen inrichting particulier terrein
- Handhaven haag
- Verwijderen en opnieuw aanbrengen haag
- Verwijderen haag
- Verwijderen en opnieuw aanbrengen hekwerk

Legenda:

Dwarsprofielen

- Huidig dwarsprofiel
- Normhoogtelijn
- Ophoging fase 0
- Ophoging fase 1
- Ophoging fase 2
- Ophoging fase 3
- Aanbrengen klei klasse EBC 1
- Aanbrengen klei klasse EBC 2
- Verwijderen verharding
- Aanbrengen verharding
- Aanbrengen puin
- Ontgraven 15cm teelaarde
- Aanbrengen 15cm teelaarde

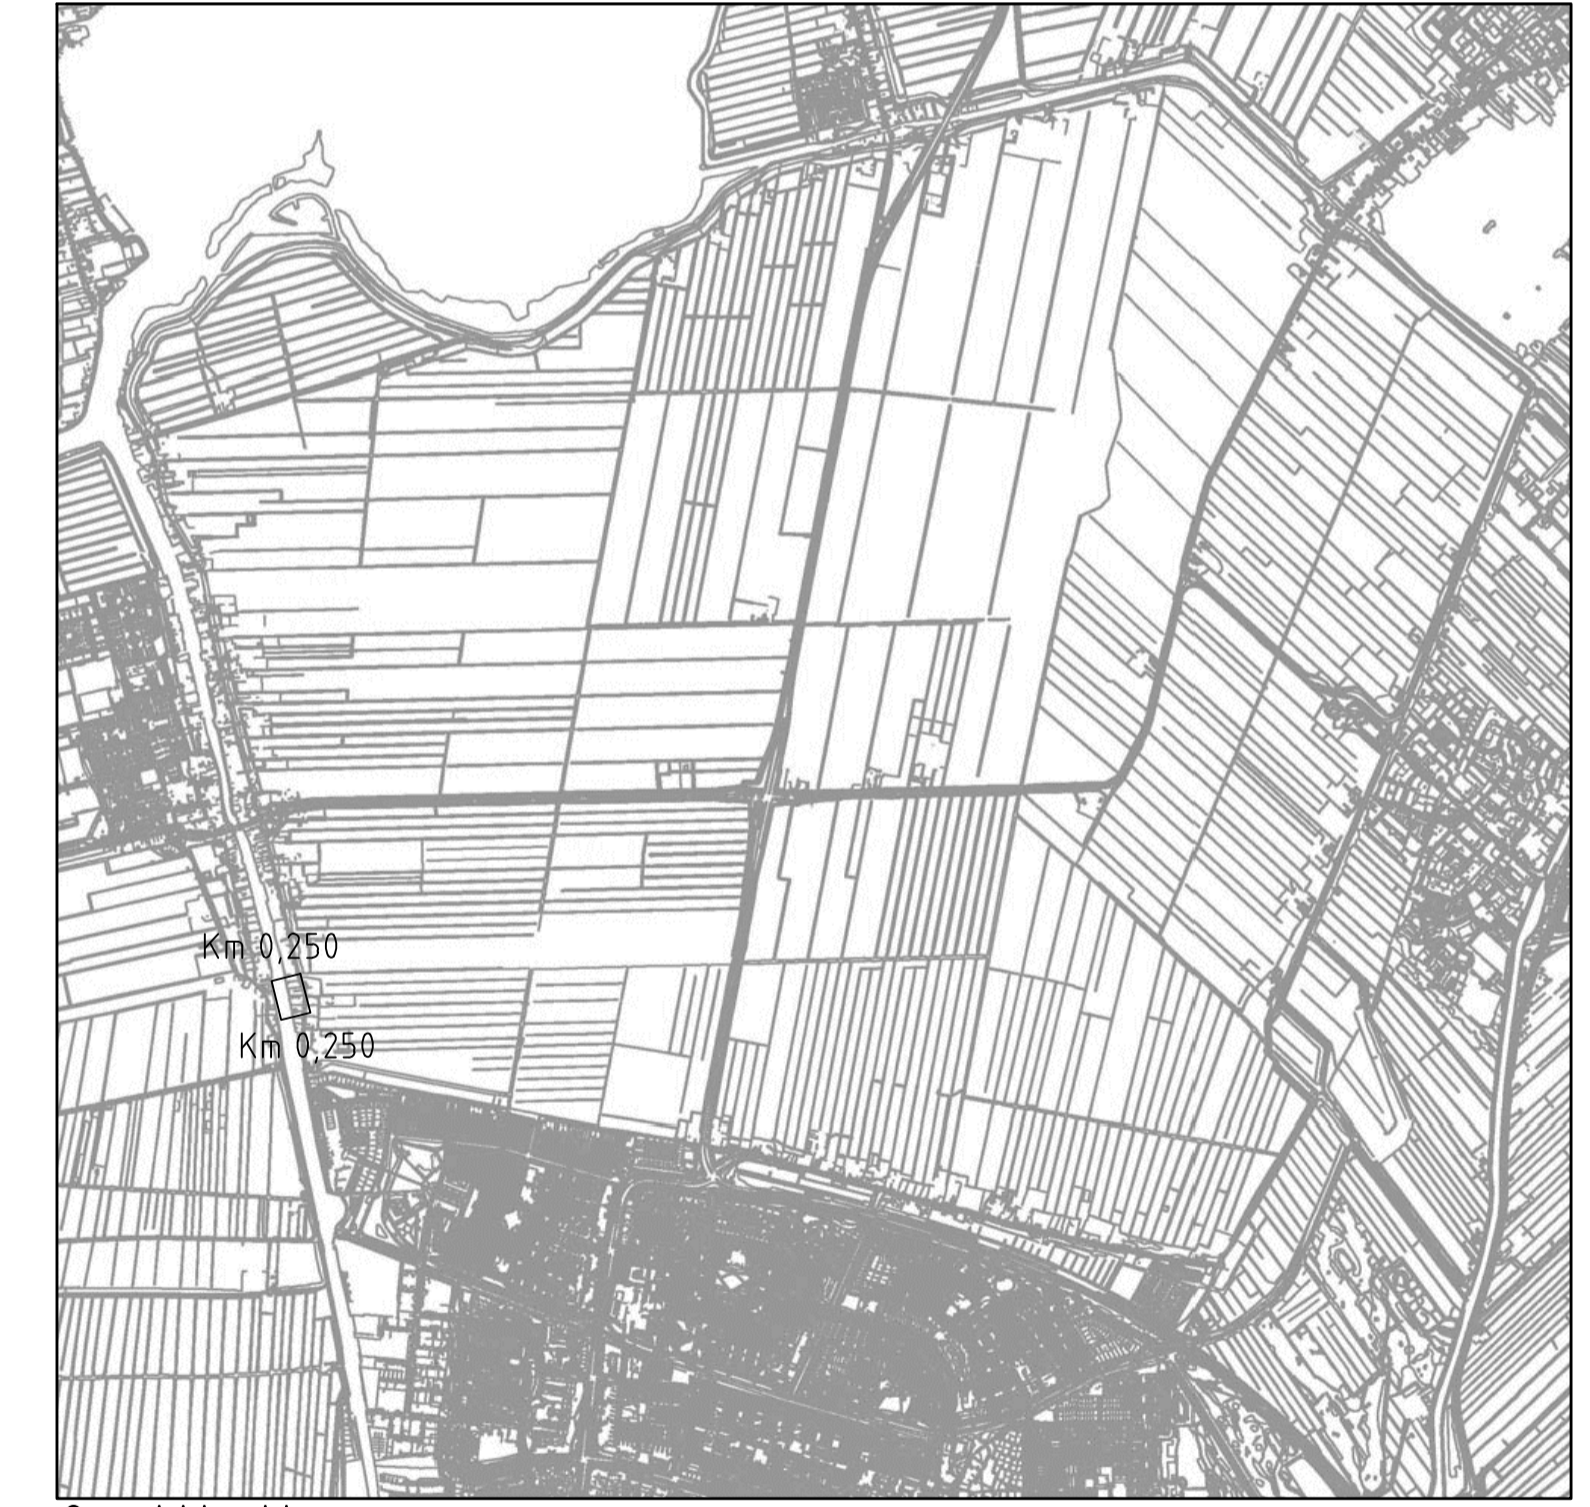

Overzicht polder

Opmerkingen:

Maten in meters tenzij anders vermeld
Hoogte maten in meters t.o.v. N.A.P.

SC	27-05-2015	CONCEPT	PK
4C	11-02-2015	CONCEPT	PK
3C	24-11-2014	CONCEPT	PK
NR	DATUM	WIJZIGING	GET.

OPDRACHTGEVER
Hoogheemraadschap van Rijnland
2333 CM Leiden, Archimedesweg 1

TEKENAAR
P. Kleine

PROJECTLEIDER
G. van der Wedden

PROJECTOMSCHRIJVING
KADEVERBETERING WASSENAARSCHER POLDER EN POLDER VIERAMBACHT

TEKENINGOMSCHRIJVING
POLDER VIERAMBACHT KADEVERBETERING PV 0,250-0,250 (Woubrugseweg 17) Kadast nr.

STATUS
CONCEPT

TEKENAAR
P. Kleine

PROJECTLEIDER
G. van der Wedden

TEKENINGNUMMER
PVVW-04

WIJZ.NR
5C

SCHAAL
Zie tek.


FORMAAT
0.1






BLAD IN BLADEN
1 van 1

Benaarweg 7
4900 AA Oosterhout
postbus 40







RIO
RPS - Iv-Infra - Antea Group

Nr. 011621 487000
fax 011621 451141

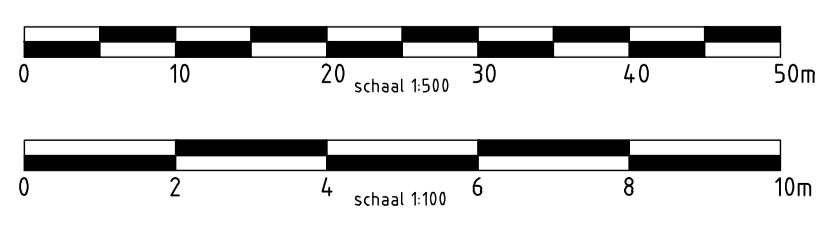

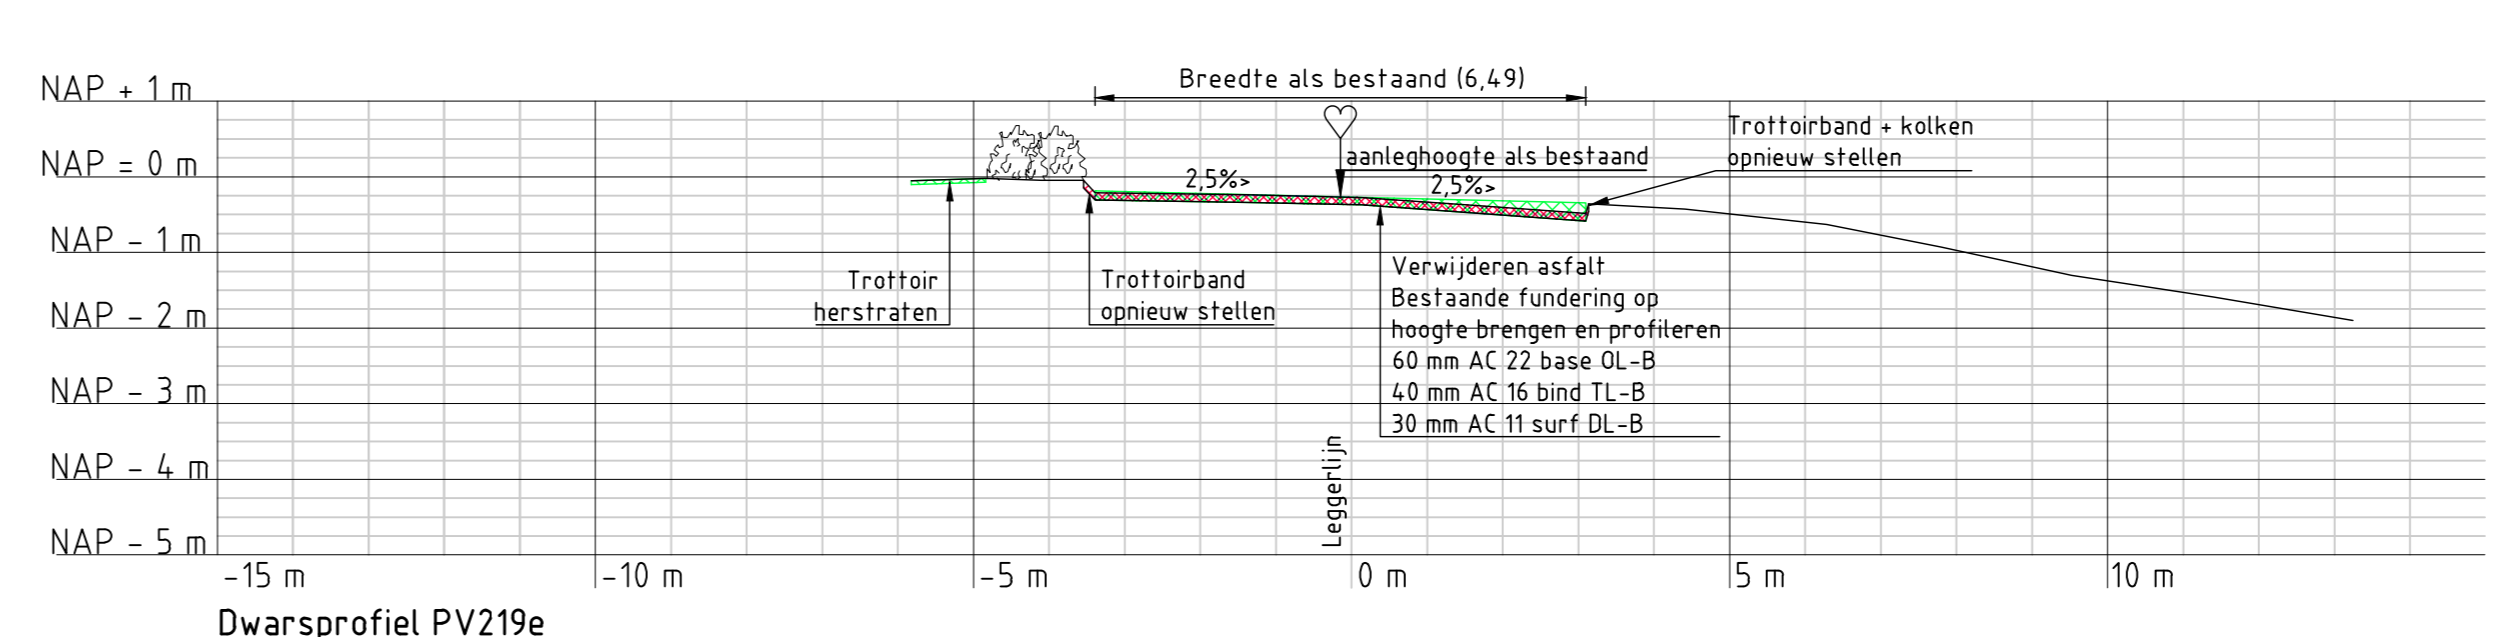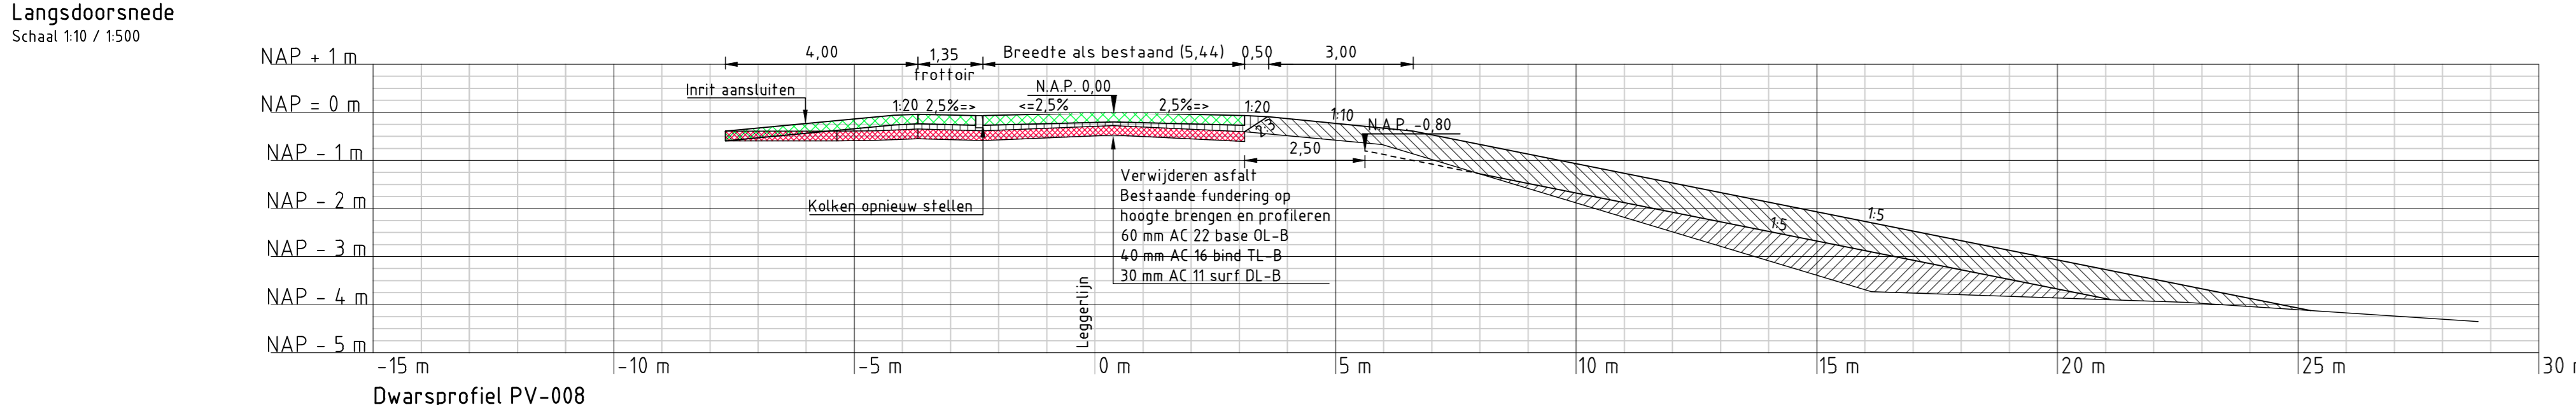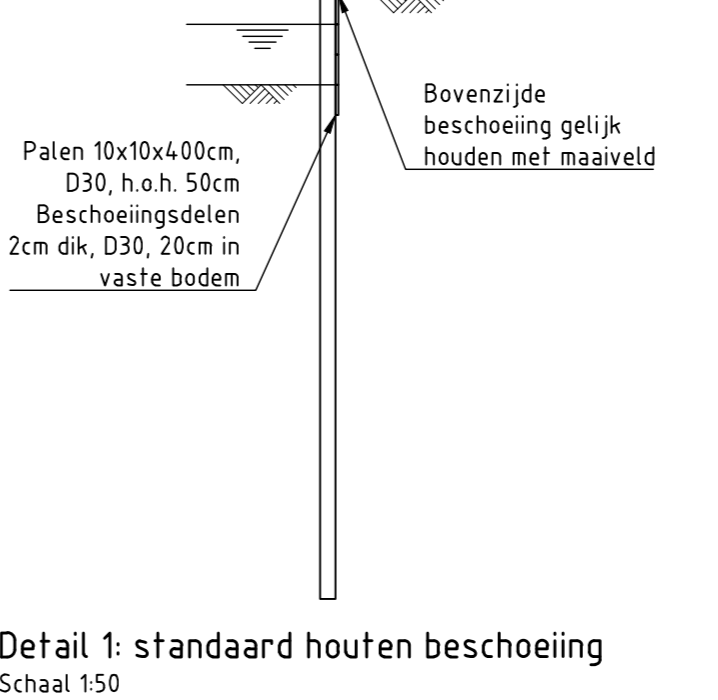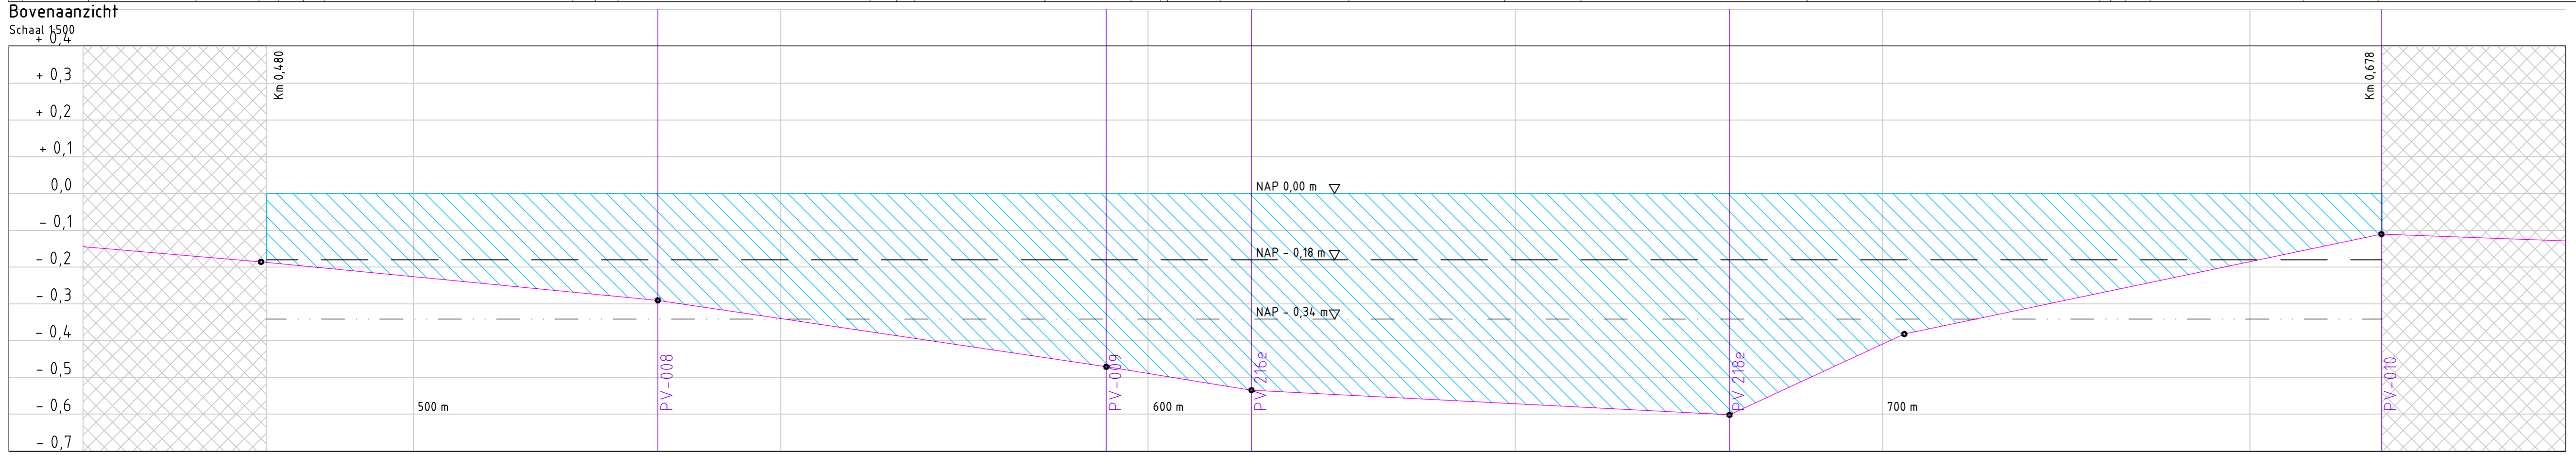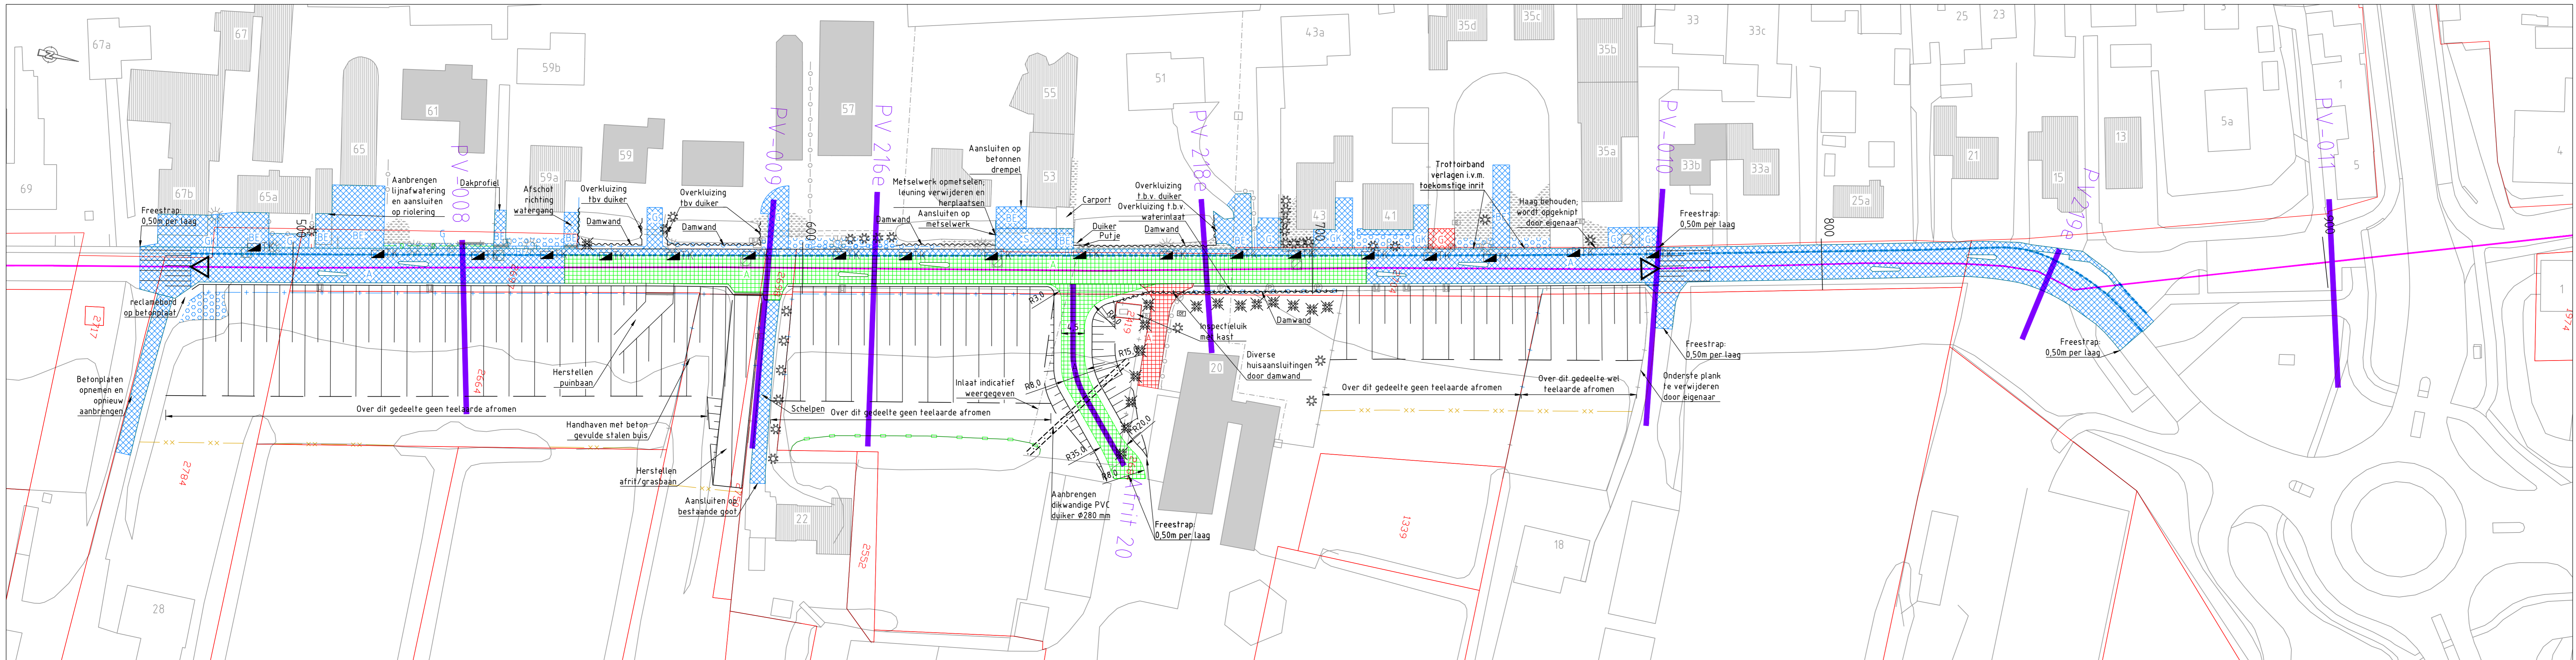

	Klei categorie 1	Klei categorie 3
Fase 1	- m ³	
Fase 2		- m ³

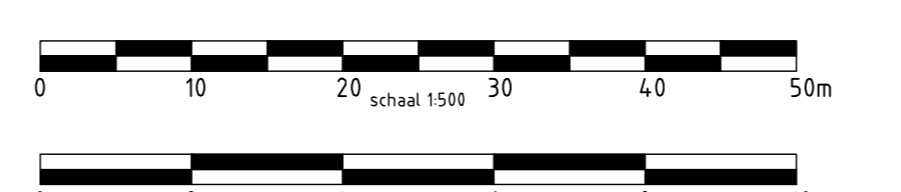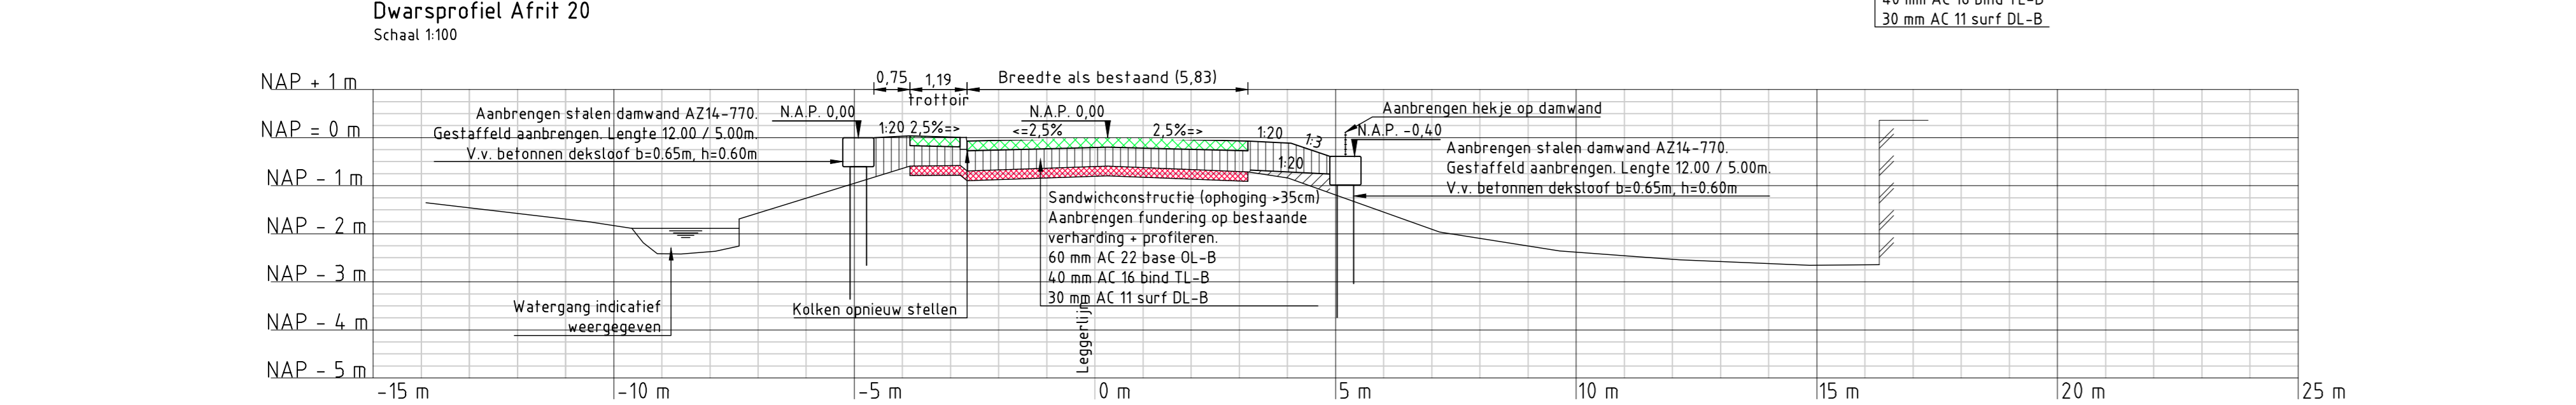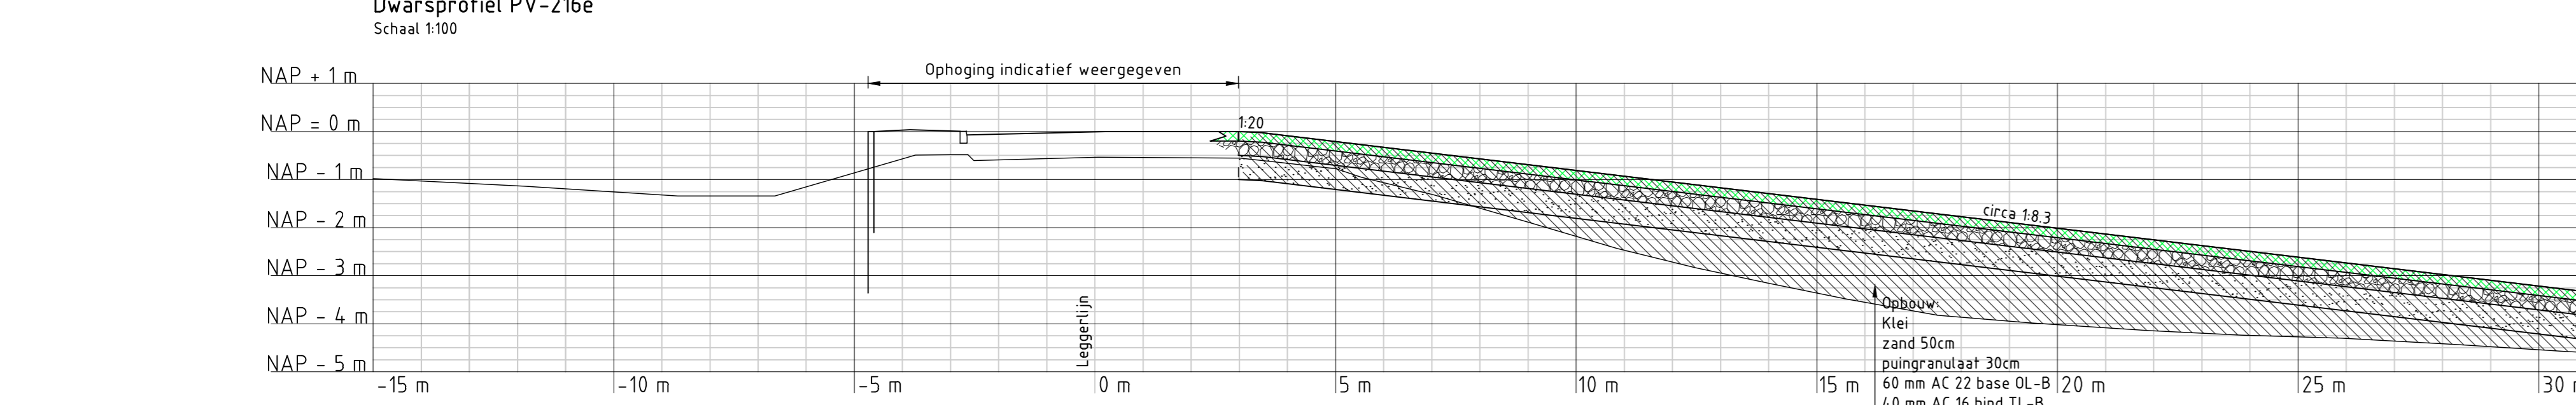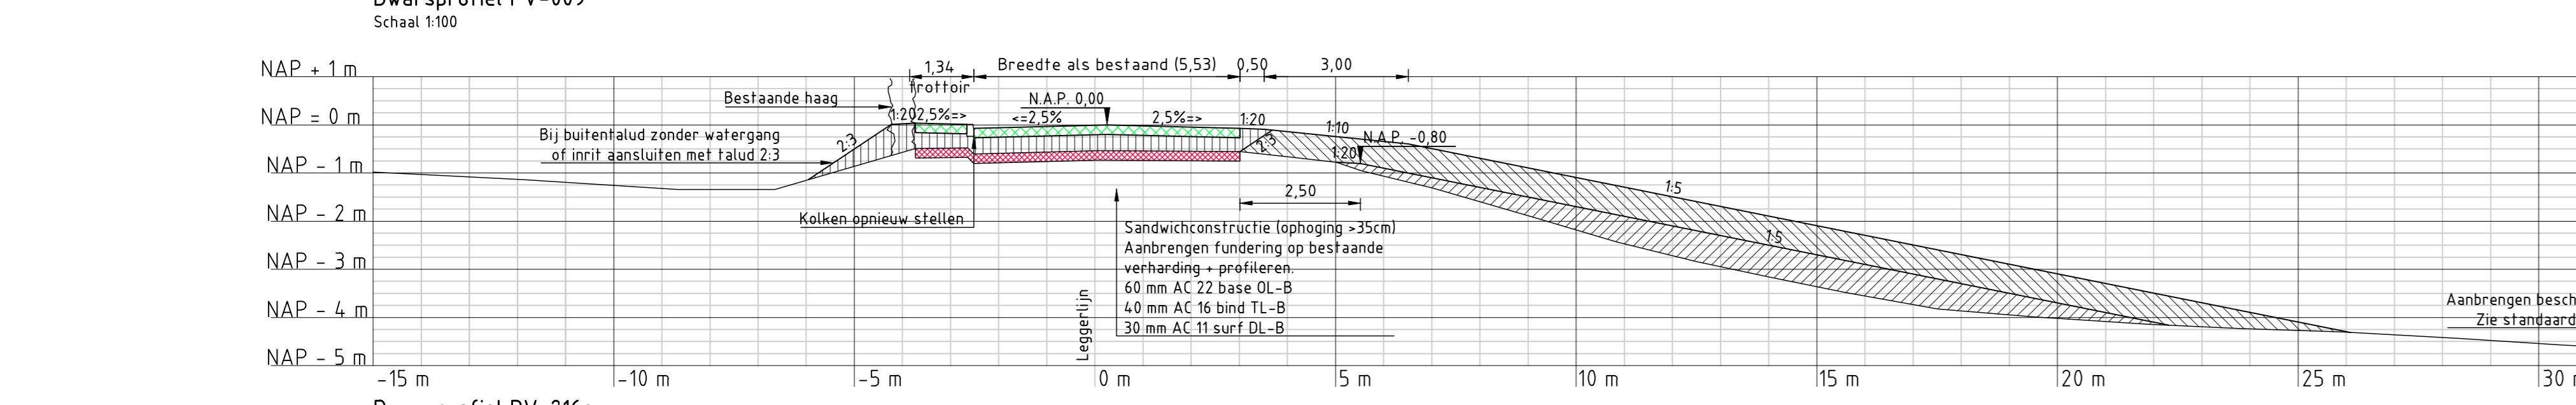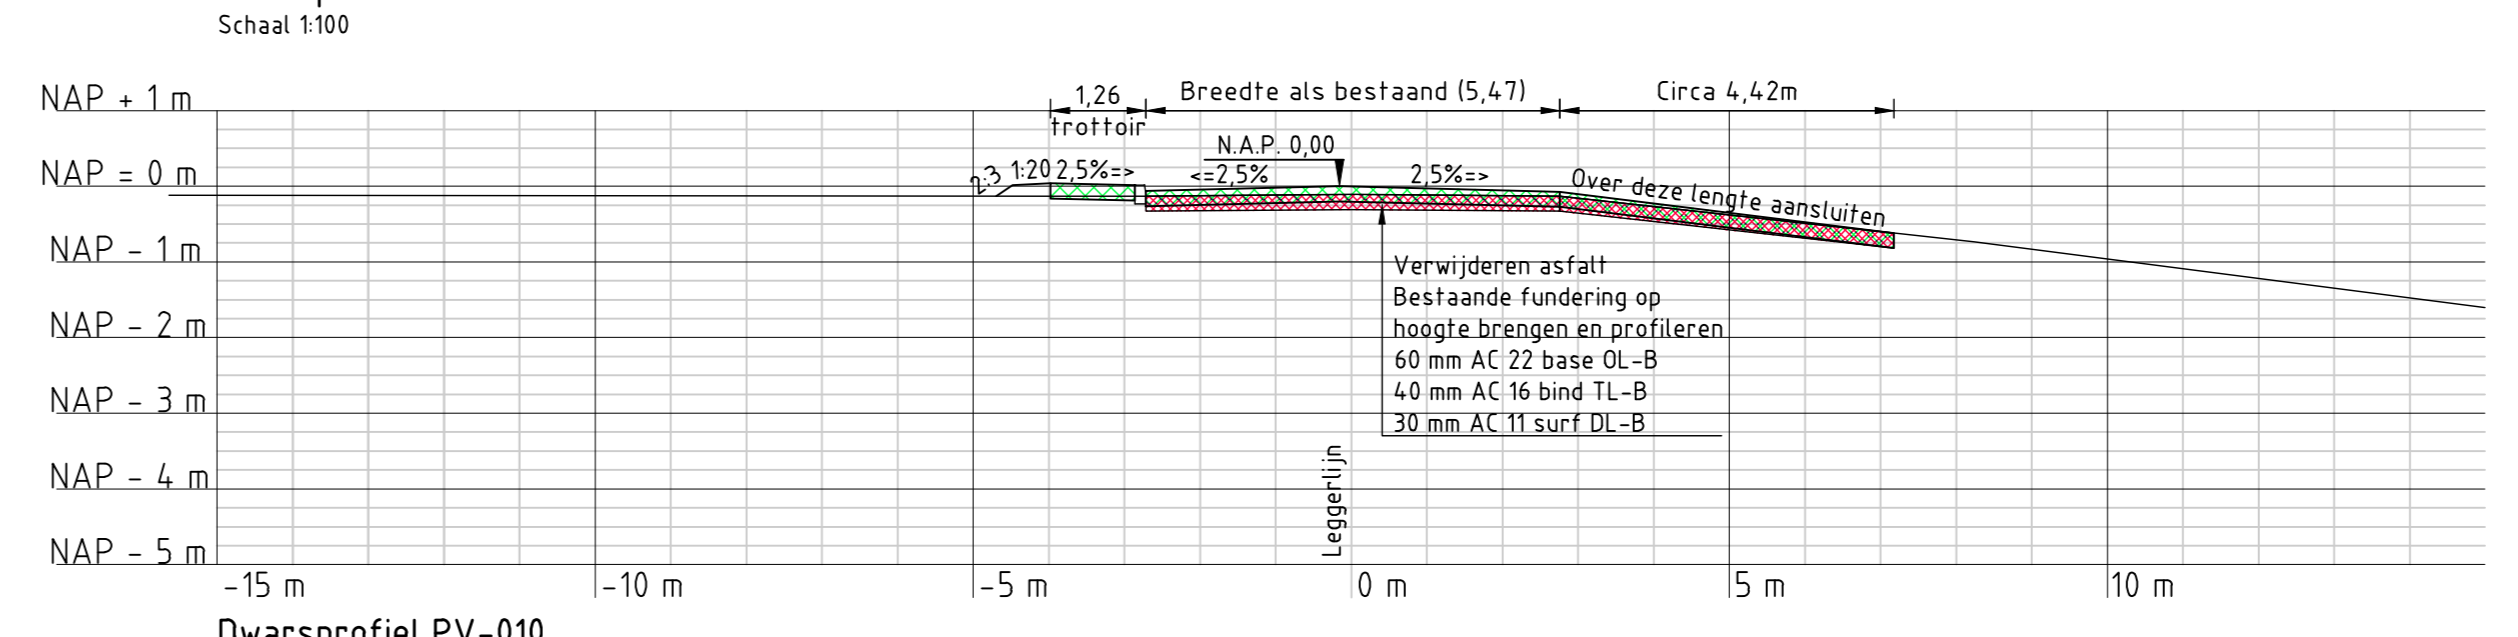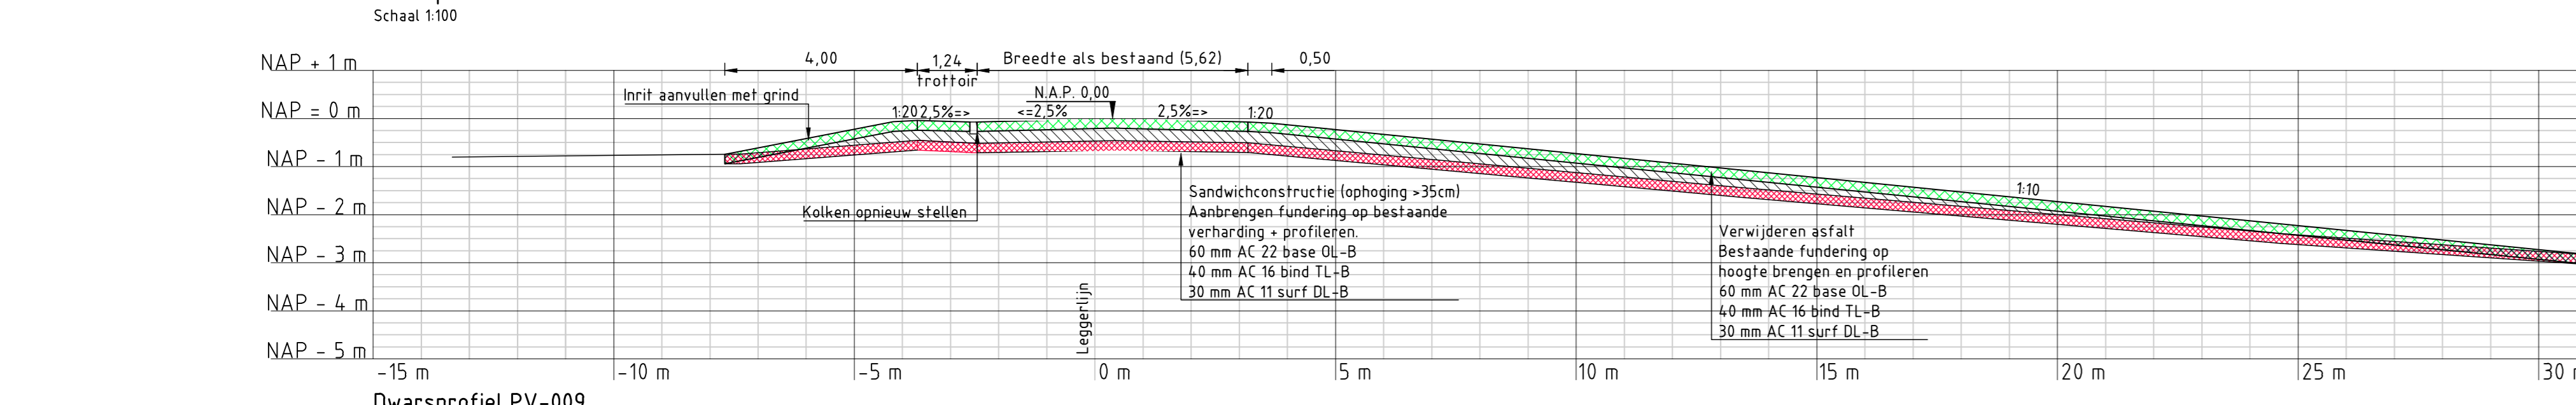

Legenda:

- Bovenaanzicht
 - Ondergrond
 - Gefundeerd op palen
 - Gefundeerd op staal
 - Funderingsmethode onbekend
 - Leggeliijn bestaand
 - Dwarsprofiel
 - Talud
 - Kruinlijn
 - Teenlijn
 - Handhaven hekwerk
 - Handhaven houten beschoeiing
 - Handhaven poort
 - Verwijderen poort
 - Aanbrengen poort
 - Handhaven lunnet
 - Handhaven brievenbus
 - Verwijderen en opnieuw aanbrengen brievenbus
 - Handhaven paal
 - Verwijderen en opnieuw aanbrengen paal
 - Handhaven olieafk
 - Handhaven bomenrij
 - Verwijderen en opnieuw aanbrengen hekwerk
 - en opnieuw aanbrengen
 - Verwijderen en opnieuw aanbrengen houten damwand
 - Kadastrale grens + nummer
 - Nieuwe betonnen (mol)goot
 - Nieuwe PVC duiker
- Afsluiting verharding 25% tenzij anders aangegeven
- Handhaven schrikblok
- Handhaven lichtmast
- Verwijderen en herplaatsen lichtmast
- Handhaven kast
- Handhaven inspectieput
- Bestaande/aanbrengen straatkolk
- Bestaande/aanbrengen trottoirkolk
- Handhaven boom
- Segneetgrenzen
- Aanbrengen verharding
- Verwijderen verharding
- Verwijderen (half)verharding en opnieuw aanbrengen
- Verwijderen en opnieuw aanbrengen houten beschoeiing
- Handhaven poort
- Bestaande begroeiing handhaven
- Verwijderen begroeiing
- Bestaande inlaat
- Bestaande duiker
- Aanbrengen drain in grietkoffer
- Aanbrengen stalen damwand
- Aanbrengen stalen damwand
- Verwijderen en in originele staat brengen (richting particulier terrein)
- Handhaven haag
- Verwijderen en opnieuw aanbrengen haag
- Verwijderen haag
- Verwijderen en opnieuw aanbrengen hekwerk
- Aanbrengen hekwerk
- Aanbrengen tijdelijke afsluiting

Legenda:

- Langdoorsnede
 - Langteprofiellijn
 - Normhoogtelijn
 - Gemiddelde kruinhoogtelijn
 - Groot onderhoud
 - Kade verbetering
- Dwarsprofielen
 - Huidg dwarsprofiel
 - Normhoogtelijn
 - Ophoging fase 0
 - Ophoging fase 1
 - Ophoging fase 2
 - Ophoging fase 3
 - Aanbrengen klei klasse EBC 1
 - Aanbrengen klei klasse EBC 2
 - Verwijderen verharding
 - Aanbrengen verharding
 - Aanbrengen punn
 - Ontgraven 15cm teelaarde
 - Aanbrengen 15cm teelaarde



Opmerkingen:

Maten in meters tenzij anders vermeld
Hoogte maten in meters t.o.v. NAP

NO	27-06-2016	CONCEPT		PK
BC	11-09-2016	CONCEPT		PK
SC	30-06-2016	CONCEPT		PK
NR	04-04-2016		WILZONING	GET

HOOGHEEMRAADSCHAP VAN RIJNLAND
2333 CM Leiden, Archimedesweg 1

PROJECTLEIDER
P. Kleme
G. van der Wedden

TEKENAAR
P. Kleme
G. van der Wedden

PROJECTOMSCHRIJVING
KADERVERBETERING WASSENAARSCHE POLDER EN POLDER VIERRAMBACHT

TEKENINGOMSCHRIJVING
HOOGHEEMRAADSCHAP VAN RIJNLAND
KADERVERBETERING POLDER VIERRAMBACHT
PV 0.480-0.768
VIERRAMBACHTSWEG 18-28 & 33-69

TEKENINGNUMMER
PW-05

WIJZING
7C


STATUS
CONCEPT

SCHAAL
Zie tek.
FORMAAT
A0
BLAD IN BLADEN
1 van 1


TEKENINGNUMMER
PW-05

WIJZING
7C

HOOGHEEMRAADSCHAP VAN RIJNLAND
RPS - Iy-Infra - Antea Group

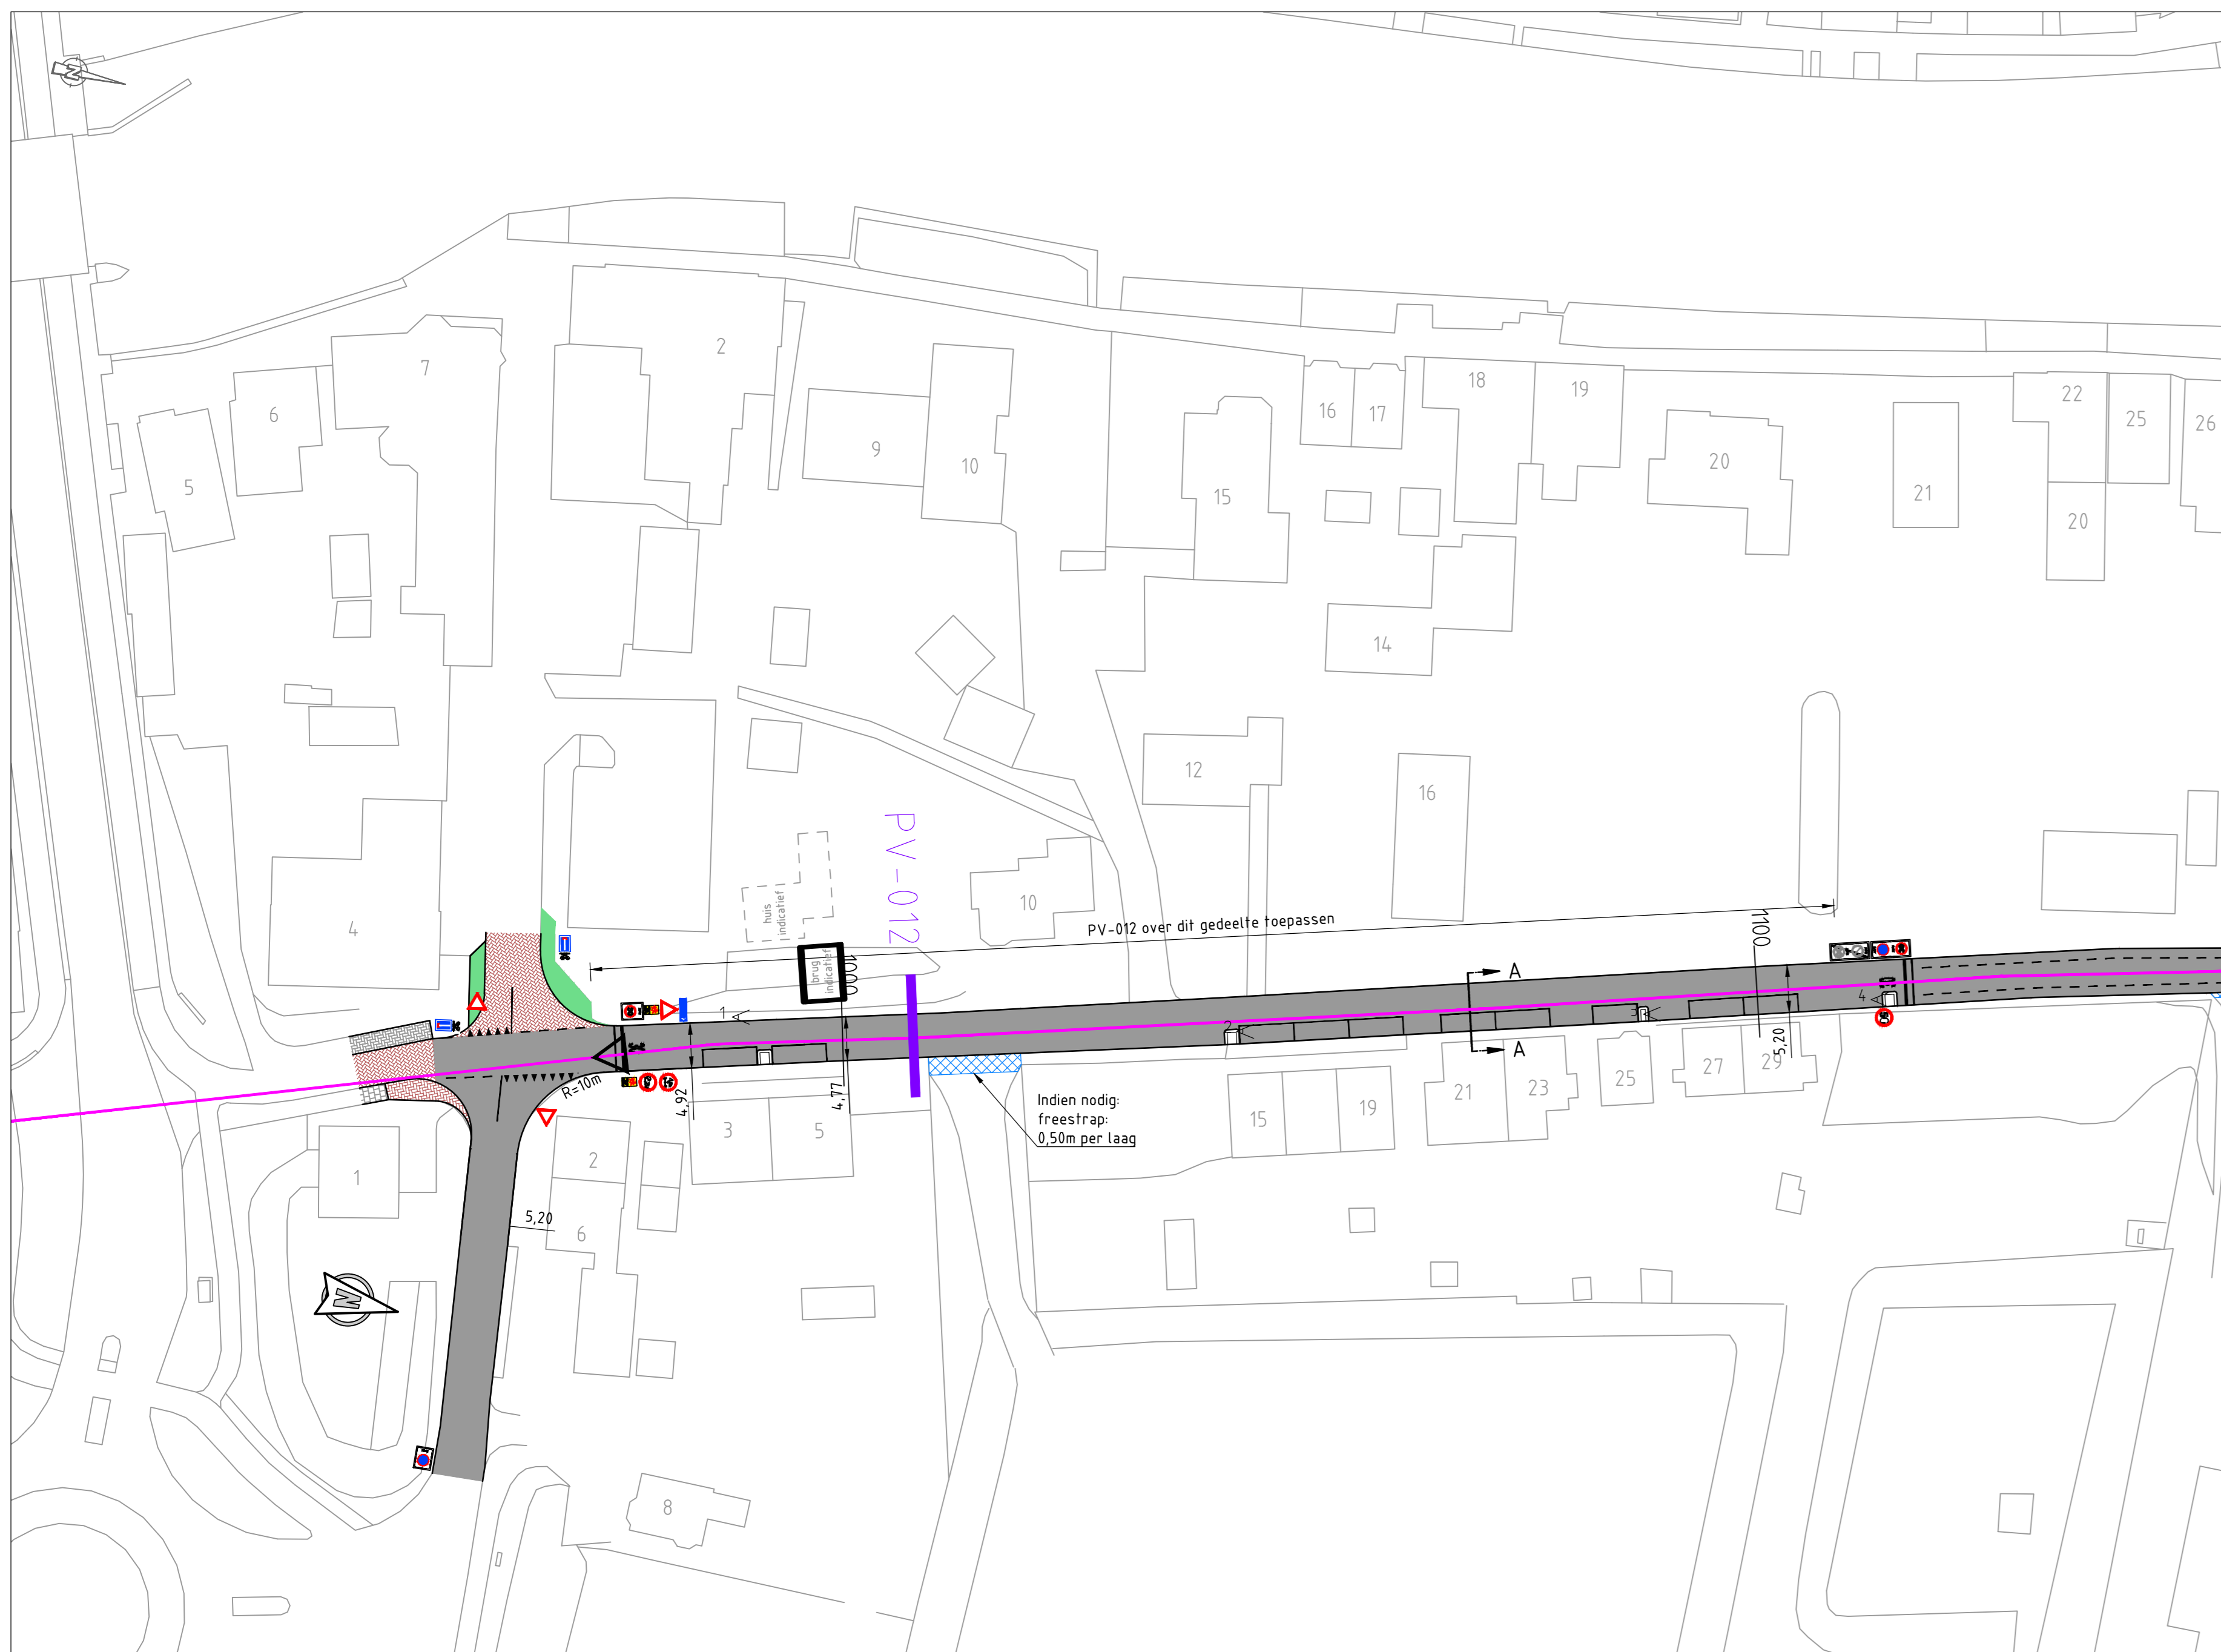

Bovenaanzicht
Schaal 1:500

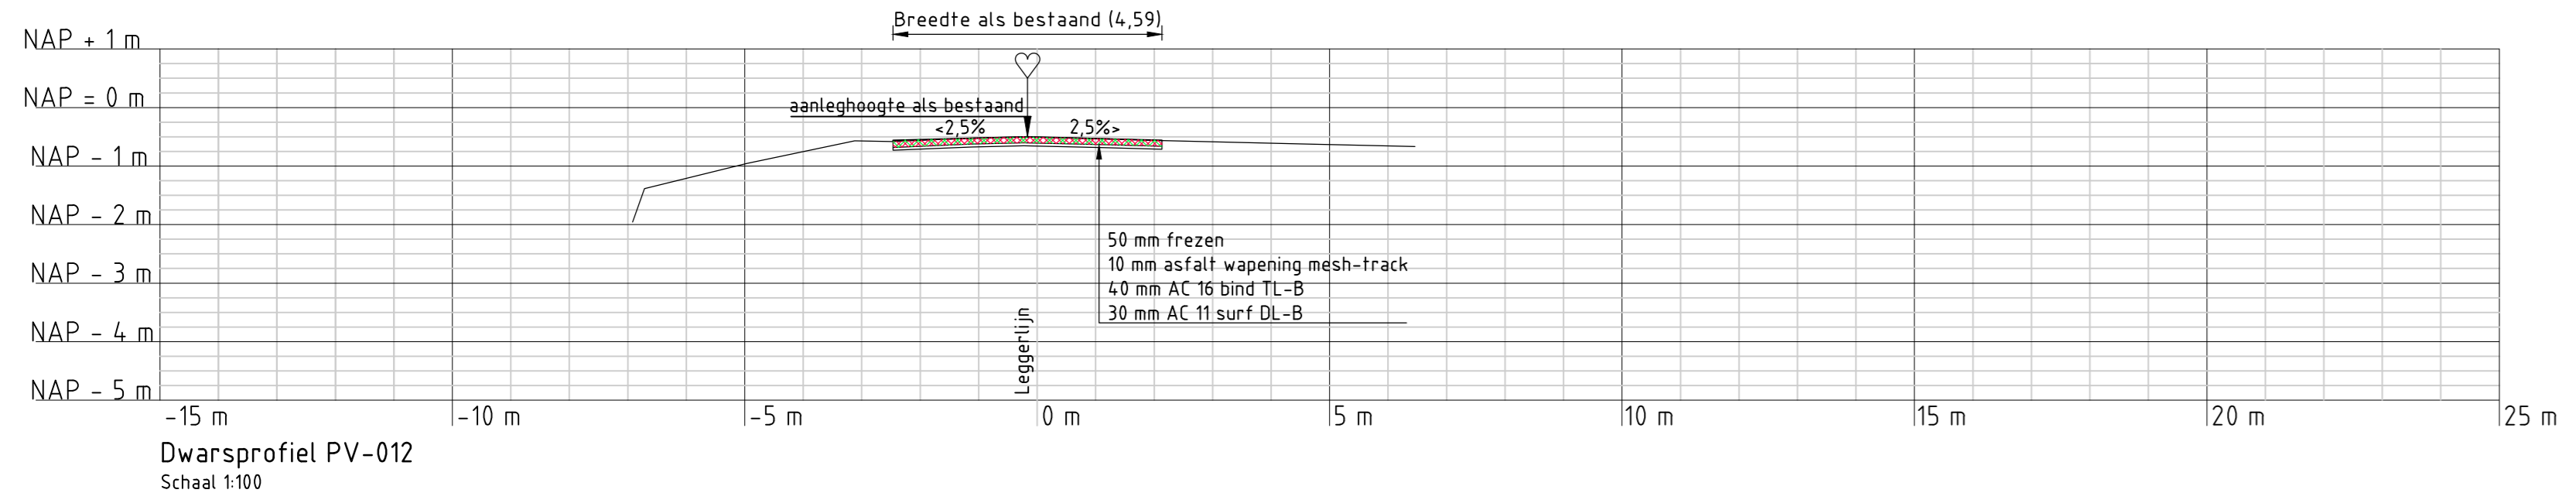

Dwarsprofiel PV-012
Schaal 1:100



Foto 1 Foto 2 Foto 3 Foto 4

Legenda:

- Bovenaanzicht
 - Ondergrond
 - Gefundeerd op palen
 - Gefundeerd op staal
 - Funderingsmethode onbekend
 - Leggerlijn bestaand
 - Dwarsprofiel
 - Talud
 - Kruinlijn
 - Teetlijn
 - Handhaven hekwerk
 - Handhaven houden beschoeiing
 - Aanbrengen houden beschoeiing
 - Verwijderen en opnieuw aanbrengen houden beschoeiing
 - Handhaven poort
 - Handhaven tuinmuur
 - Handhaven brievenbus
 - Verwijderen en opnieuw aanbrengen brievenbus
 - Handhaven paal
 - Verwijderen en opnieuw aanbrengen paal
 - Handhaven bomerzij
 - Verwijderen trottoirband en opnieuw op hoogte stellen
 - Verwijderen verkeersmaatregel en opnieuw aanbrengen
 - Verwijderen en nieuw aanbrengen hekken damwand
 - 2274 Kadastrale grens - nummer
 - Nieuwe betonnen inloegtoet
- Afslot verharding 2.5% tenzij anders aangegeven
- Handhaven schriklok
- Handhaven lichtmast
- Handhaven kast
- Handhaven inspectieput
- Bestaande/aanbrengen straatkolk
- Bestaande/aanbrengen trottoirkolk
- Handhaven boom
- Segmentgrenzen
- Aanbrengen verharding
- Verwijderen verharding
- Verwijderen (half)verharding en opnieuw aanbrengen. Asfalt, Beton, BE-beton-elementen, Gegrind, Gekubaklein, Onbekend, P,spun, SP= split, RS=rood split, Sisteelcompaal, KK=kinderkoppen
- Bestaande begroeiing handhaven
- Verwijderen begroeiing
- Bestaande inlaat
- Bestaande duiker
- Aanbrengen stalen damwand
- Verwijderen en in originele staat brengen inrichting particulier terrein
- Handhaven haag
- Verwijderen en opnieuw aanbrengen haag
- Verwijderen haag
- Verwijderen en opnieuw aanbrengen hekwerk
- Aanbrengen tijdelijke afrastering

Legenda:

- Bestaande situatie
- Nieuwe situatie
- Asfalt
- Leicon verkeerdrempels 30 km/h
- Elementverharding
- Nieuw groen
- Langsoorsnede
- Lengteprofiellijn
- Normhoogtelijn
- Gemiddelde kruinhoogtelijn
- Groot onderhoud
- Kade verbetering

Legenda:

- Dwarsprofielen
- Huidig dwarsprofiel
- Normhoogtelijn
- Ophoging fase 0
- Ophoging fase 1
- Ophoging fase 2
- Ophoging fase 3
- Aanbrengen klei klasse EBC 1
- Aanbrengen klei klasse EBC 2
- Verwijderen verharding
- Aanbrengen verharding
- Aanbrengen puin
- Ontgraven 15cm teelaarde
- Aanbrengen 15cm teelaarde



Overzicht polder

Opmerkingen:

Maten in meters tenzij anders vermeld
Hoogte maten in meters t.o.v. N.A.P.
Voor profielen zie blad 5

NO	OPDRACHT	STATUS	VERANTWOORDELIJKE
3C	11-02-2019	CONCEPT	PK
3C	28-11-2016	CONCEPT	PK
1C	28-09-2016	CONCEPT	PK
NR	ONTW	WUZZING	GET

OPDRACHTGEVER
Hoogheemraadschap van Rijnland
2333 CM Leden, Archimedesweg 1

PROJECTOMSCHRIJVING
KADEVERBETERING WASSENAARSCHE POLDER EN POLDER VIERAMBACHT

TEKENINGOMSCHRIJVING
POLDER VIERAMBACHT KADEVERBETERING
PV 0.972-1.109
Kadastr. nr.


STATUS
CONCEPT

TEKENAAR
P. Kleine

PROJECTLEIDER
G. van der Wedden


TEKENINGNUMMER
PWW-06

WUZZING
3C

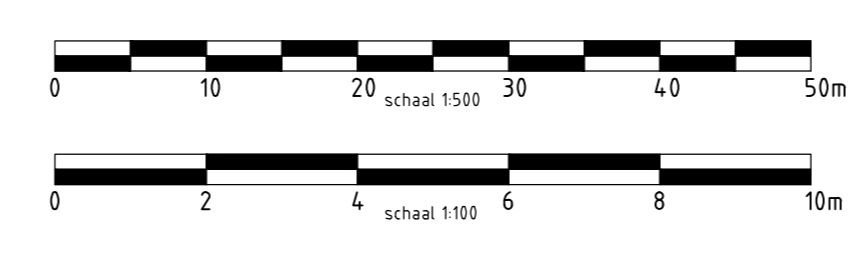





Bovenaanzicht
Schaal 1:500

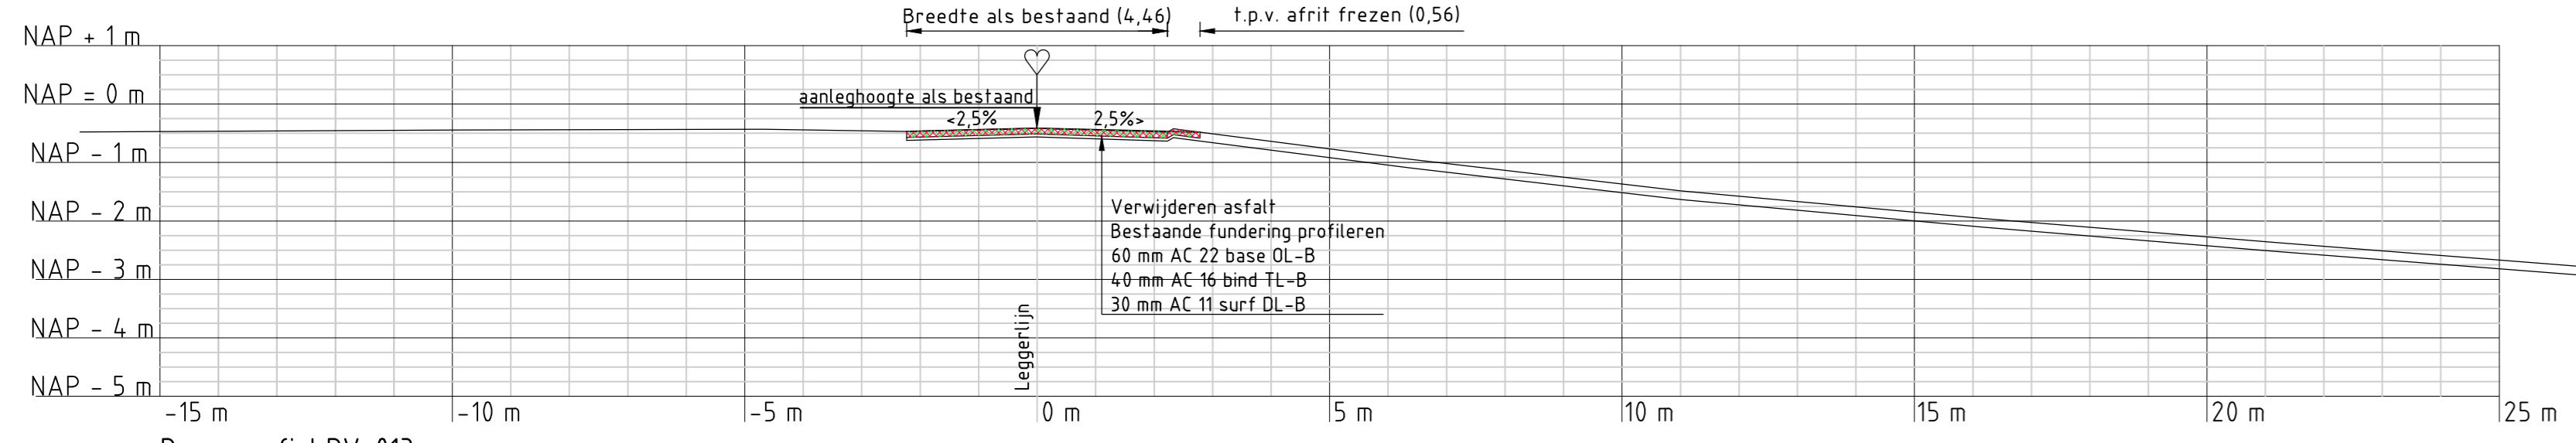

Dwarsprofiel PV-013
Schaal 1:100

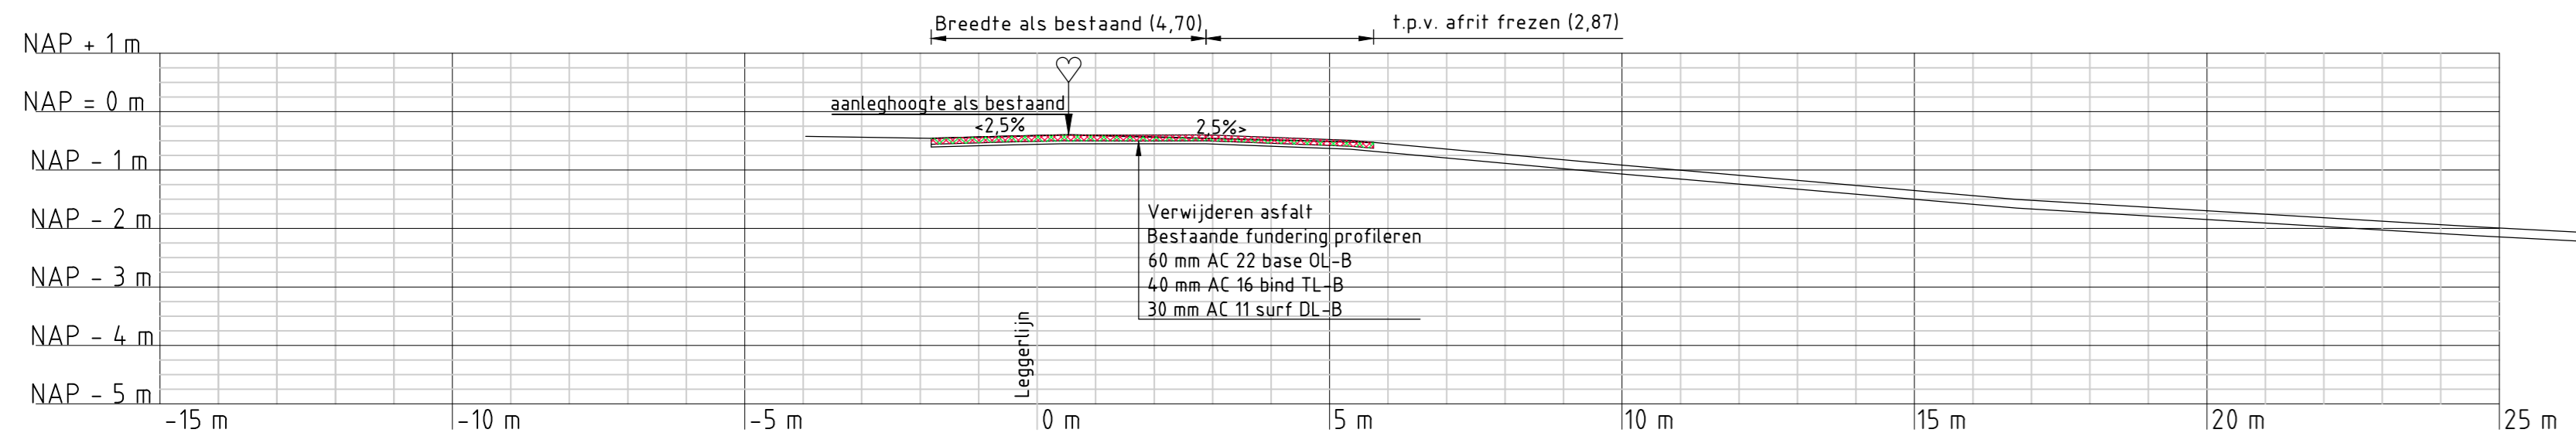

Dwarsprofiel PV-014
Schaal 1:100

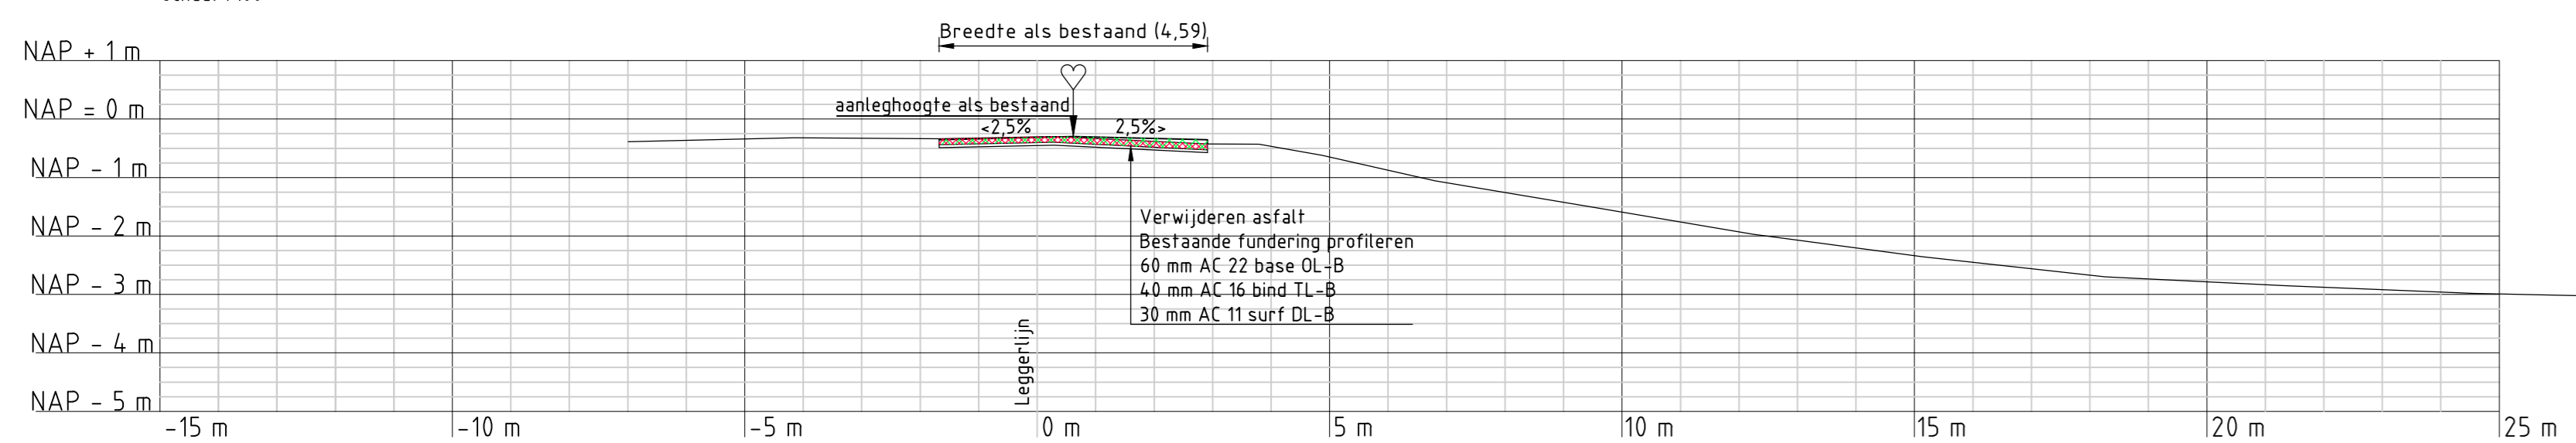

Dwarsprofiel PV-224e
Schaal 1:100



Foto 1 Foto 2 Foto 3

- Legenda:**
- Bovenaanzicht
 - Ondergrond
 - Gefundeerd op palen
 - Gefundeerd op staal
 - Funderingsmethode
 - Leggertijp bestaand
 - Dwarsprofiel
 - Talud
 - Kruinlijn
 - Teeinlijn
 - Handhaven hekwerk
 - Handhaven houten beschoeiing
 - Aanbrengen houten beschoeiing
 - Verwijderen en opnieuw aanbrengen houten beschoeiing
 - Handhaven poort
 - Handhaven tuinmuur
 - Handhaven brievenbus
 - Verwijderen en opnieuw aanbrengen brievenbus
 - Handhaven paal
 - Verwijderen en opnieuw aanbrengen paal
 - Handhaven bomstrij
 - Verwijderen trottoirband en opnieuw op hoogte stellen
 - Verwijderen verkeersmaatregel en opnieuw aanbrengen
 - Verwijderen en nieuw aanbrengen houten damwand
 - Kadastrale grens + nummer
 - Nieuwe betonnen (nol)goet
 - Afsluitverharding 25% (tenzij anders aangegeven)
 - Handhaven schrikblok
 - Handhaven lichtmast
 - Handhaven kast
 - Handhaven inspectieput
 - Bestaande/aanbrengen straatkolk
 - Bestaande/aanbrengen trottoirkolk
 - Handhaven boom
 - Segmengrenzen
 - Aanbrengen verharding
 - Verwijderen verharding
 - Verwijderen halfverharding en opnieuw aanbrengen As/aasfalt, B/beton, B/beton, elementen, G/grijs, G/gebakken klinker, D/ornobekend, P/puim, S/s split, R/s rood split, S/s telescopielaat, K/kinderwippen
 - Bestaande begroeiing handhaven
 - Verwijderen begroeiing
 - Bestaande inlaat
 - Bestaande duiker
 - Aanbrengen drain in grindkoffer
 - Aanbrengen stalen damwand
 - Handhaven haag
 - Verwijderen en in originele staat brengen inrichting particulier terrein
 - Verwijderen en opnieuw aanbrengen haag
 - Verwijderen haag
 - Verwijderen en opnieuw aanbrengen hekwerk
 - Aanbrengen tijdelijke afsluiting

- Legenda:**
- Bestaande situatie
 - Nieuwe situatie
 - Asfalt
 - Leicon verkeerdrempels 30 km/h
 - Elementenverharding
 - Nieuw groen
- Legenda:**
- Langsdoorsnede
 - Lengteprofiel
 - Normhoogte
 - Gemiddelde kruinhoogte
 - Groot onderhoud
 - Kade verbetering
- Legenda:**
- Dwarsprofielen
 - Huidig dwarsprofiel
 - Normhoogte
 - Ophoging fase 0
 - Ophoging fase 1
 - Ophoging fase 2
 - Ophoging fase 3
 - Aanbrengen klei klasse EBC 1
 - Aanbrengen klei klasse EBC 2
 - Verwijderen verharding
 - Aanbrengen verharding
 - Aanbrengen puin
 - Ontgraven 15cm teelaarde
 - Aanbrengen 15cm teelaarde



Overzicht polder

Opmerkingen:
Maten in meters tenzij anders vermeld
Hoogte maten in meters t.o.v. N.A.P.
Voor profielen zie blad 5

NO	DTM	CONCEPT	PK
3C	11-03-2019	CONCEPT	PK
3C	28-11-2019	CONCEPT	PK
1C	28-09-2018	CONCEPT	PK
NR	ONTW	WUZIGING	GET

OPDRACHTGEVER
Hoogheemraadschap van Rijnland
2333 CM Leliden, Archimedesweg 1

PROJECTOMSCHRIJVING
KADEVERBETERING WASSENAARSCHE POLDER EN POLDER VIERAMBACHT

TEKENINGOMSCHRIJVING
POLDER VIERAMBACHT KADEVERBETERING
PV 1.109-1.380
Kadastr. nr. ...

TEKENAAR
P. Kleine


PROJECTLEIDER
G. van der Wedden






TEKENINGNUMMER
PWW-07

STATUS
CONCEPT

SCHAAL
2 van 6
BLAD IN BLADEN
WIJZIGING
3C

RIIO
RPS - Iy-Infra - Antea Group

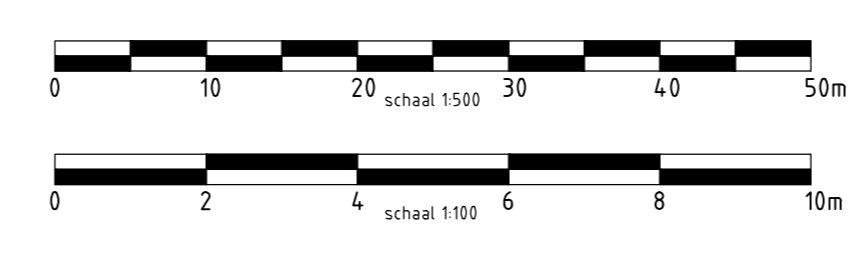

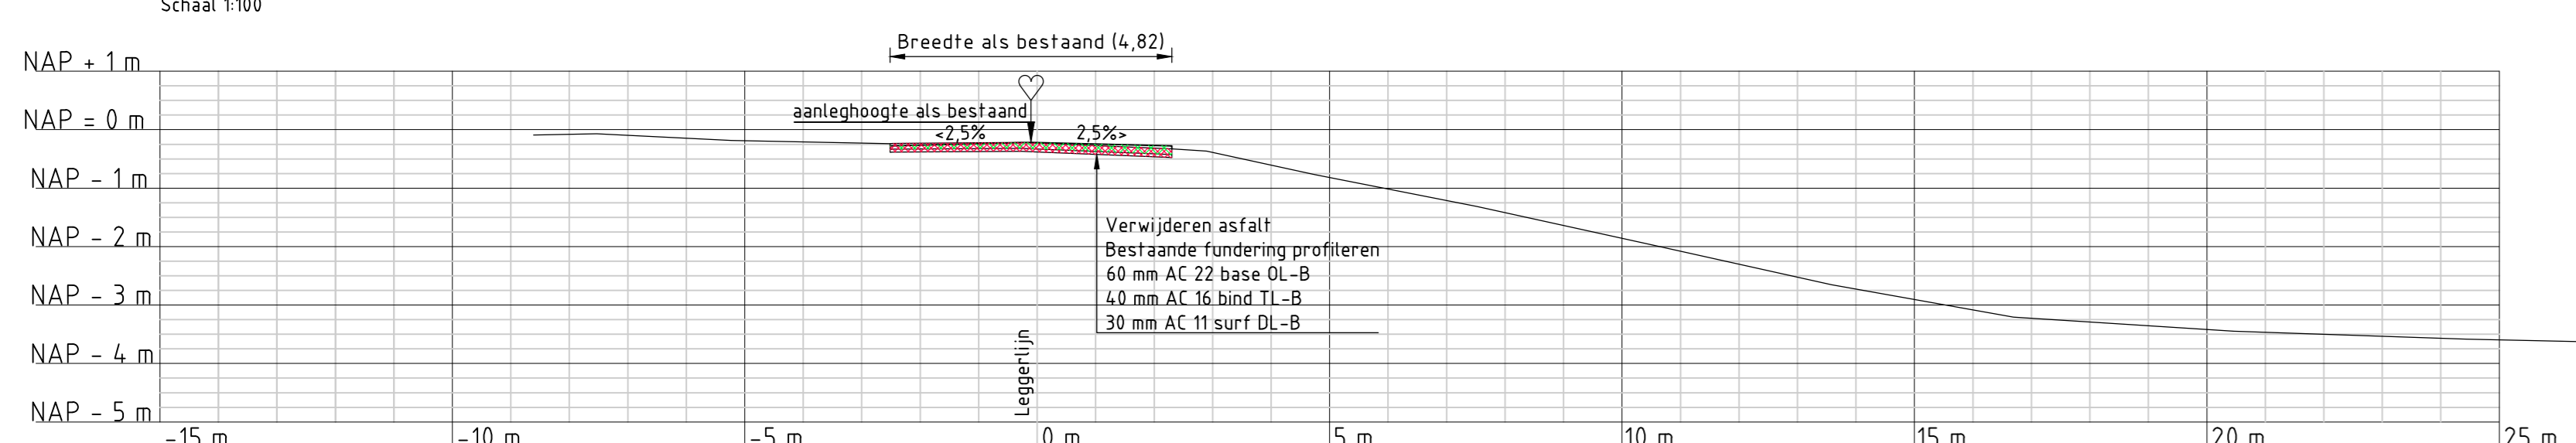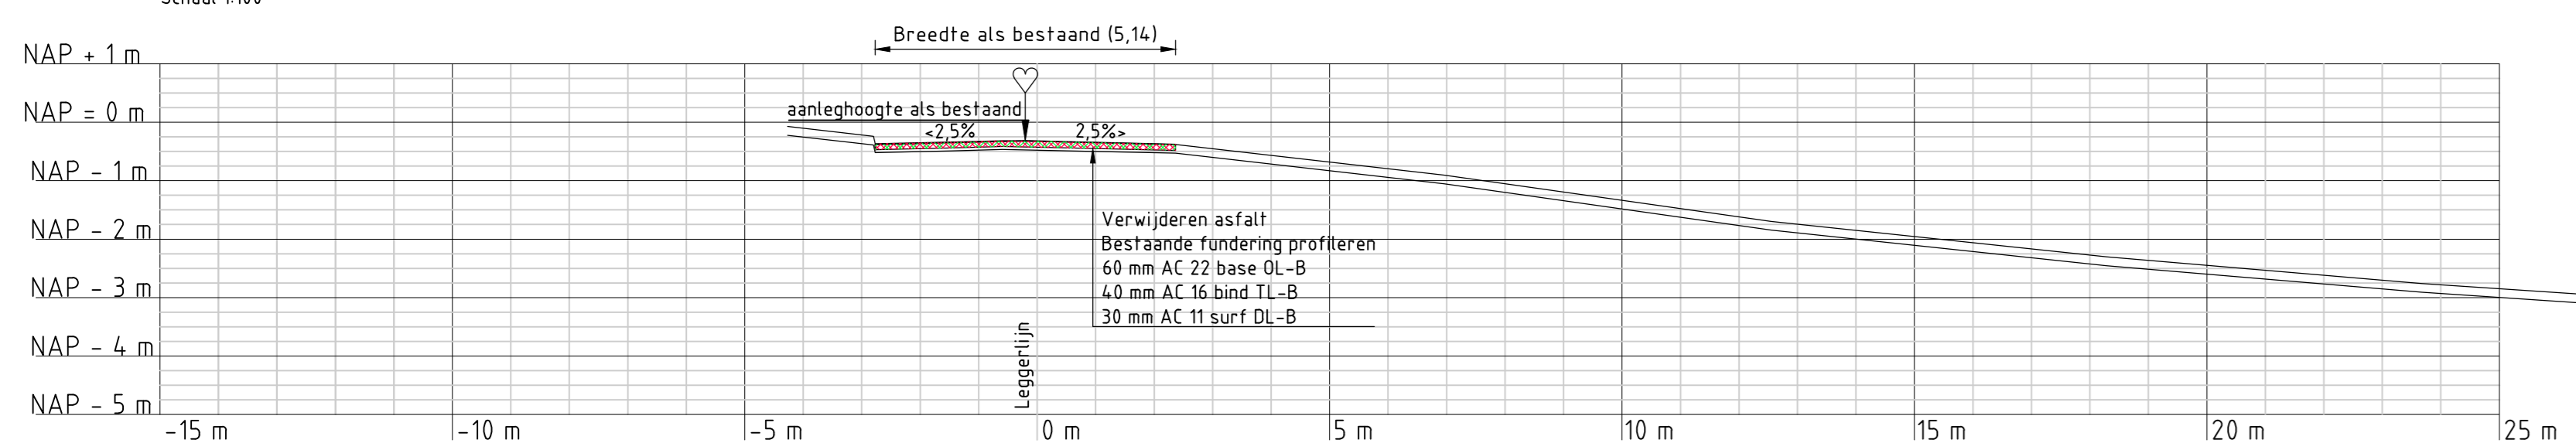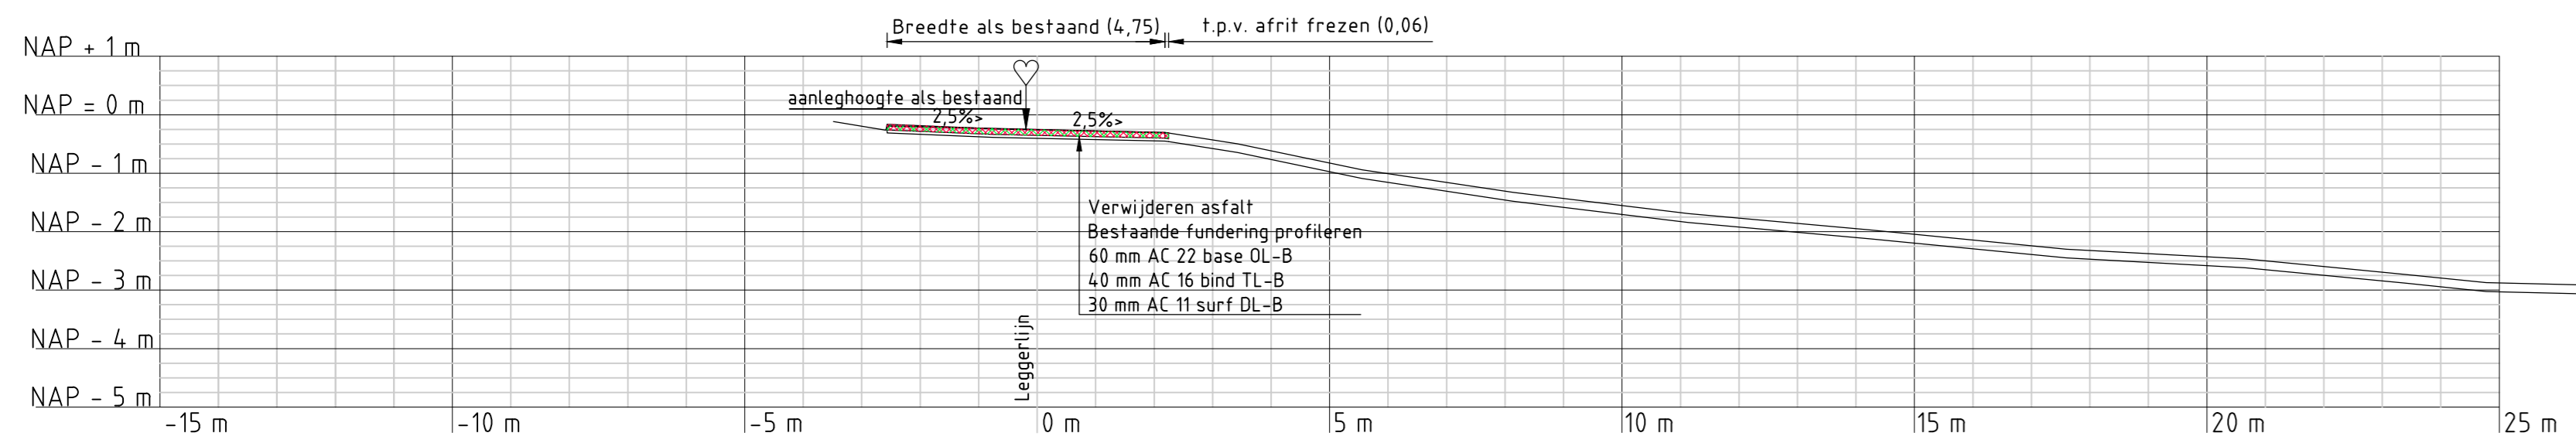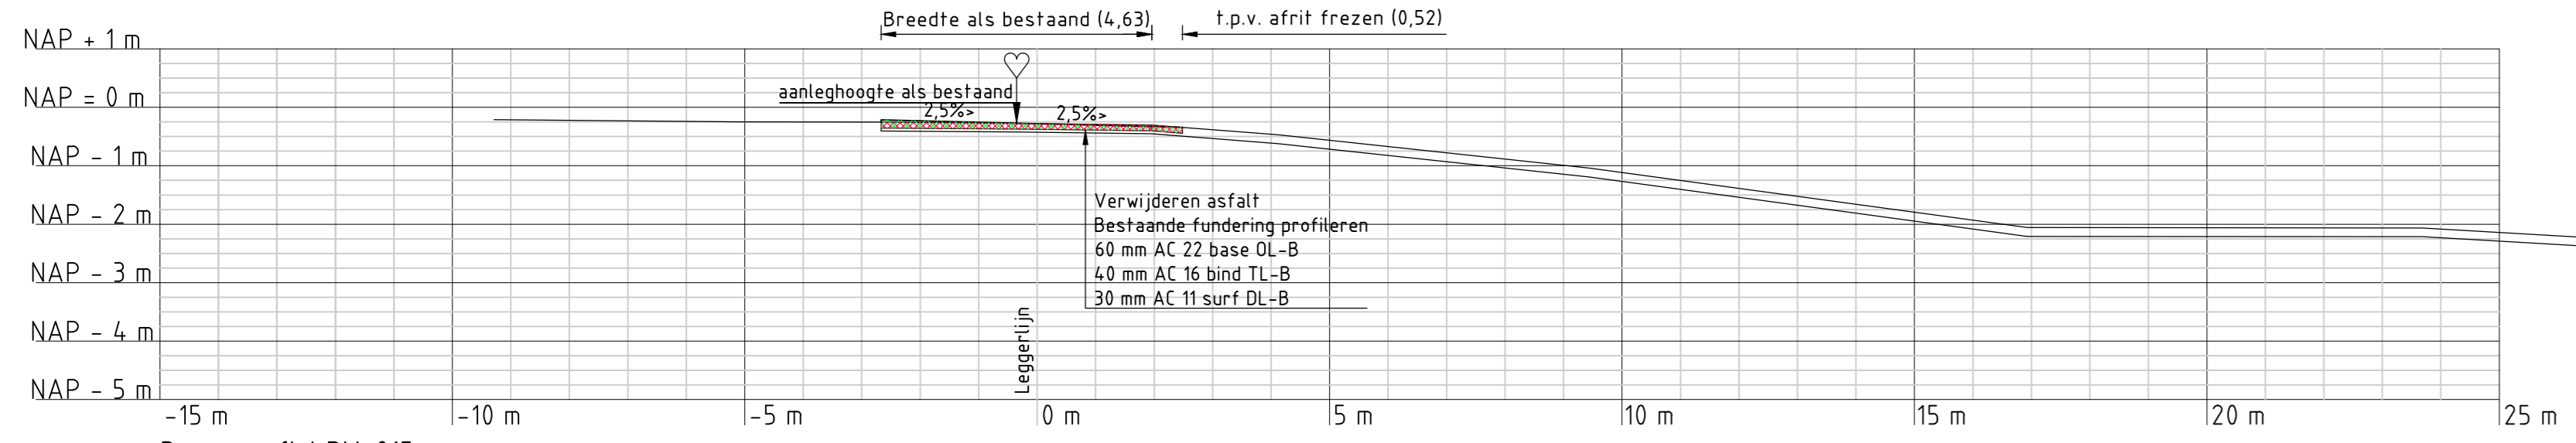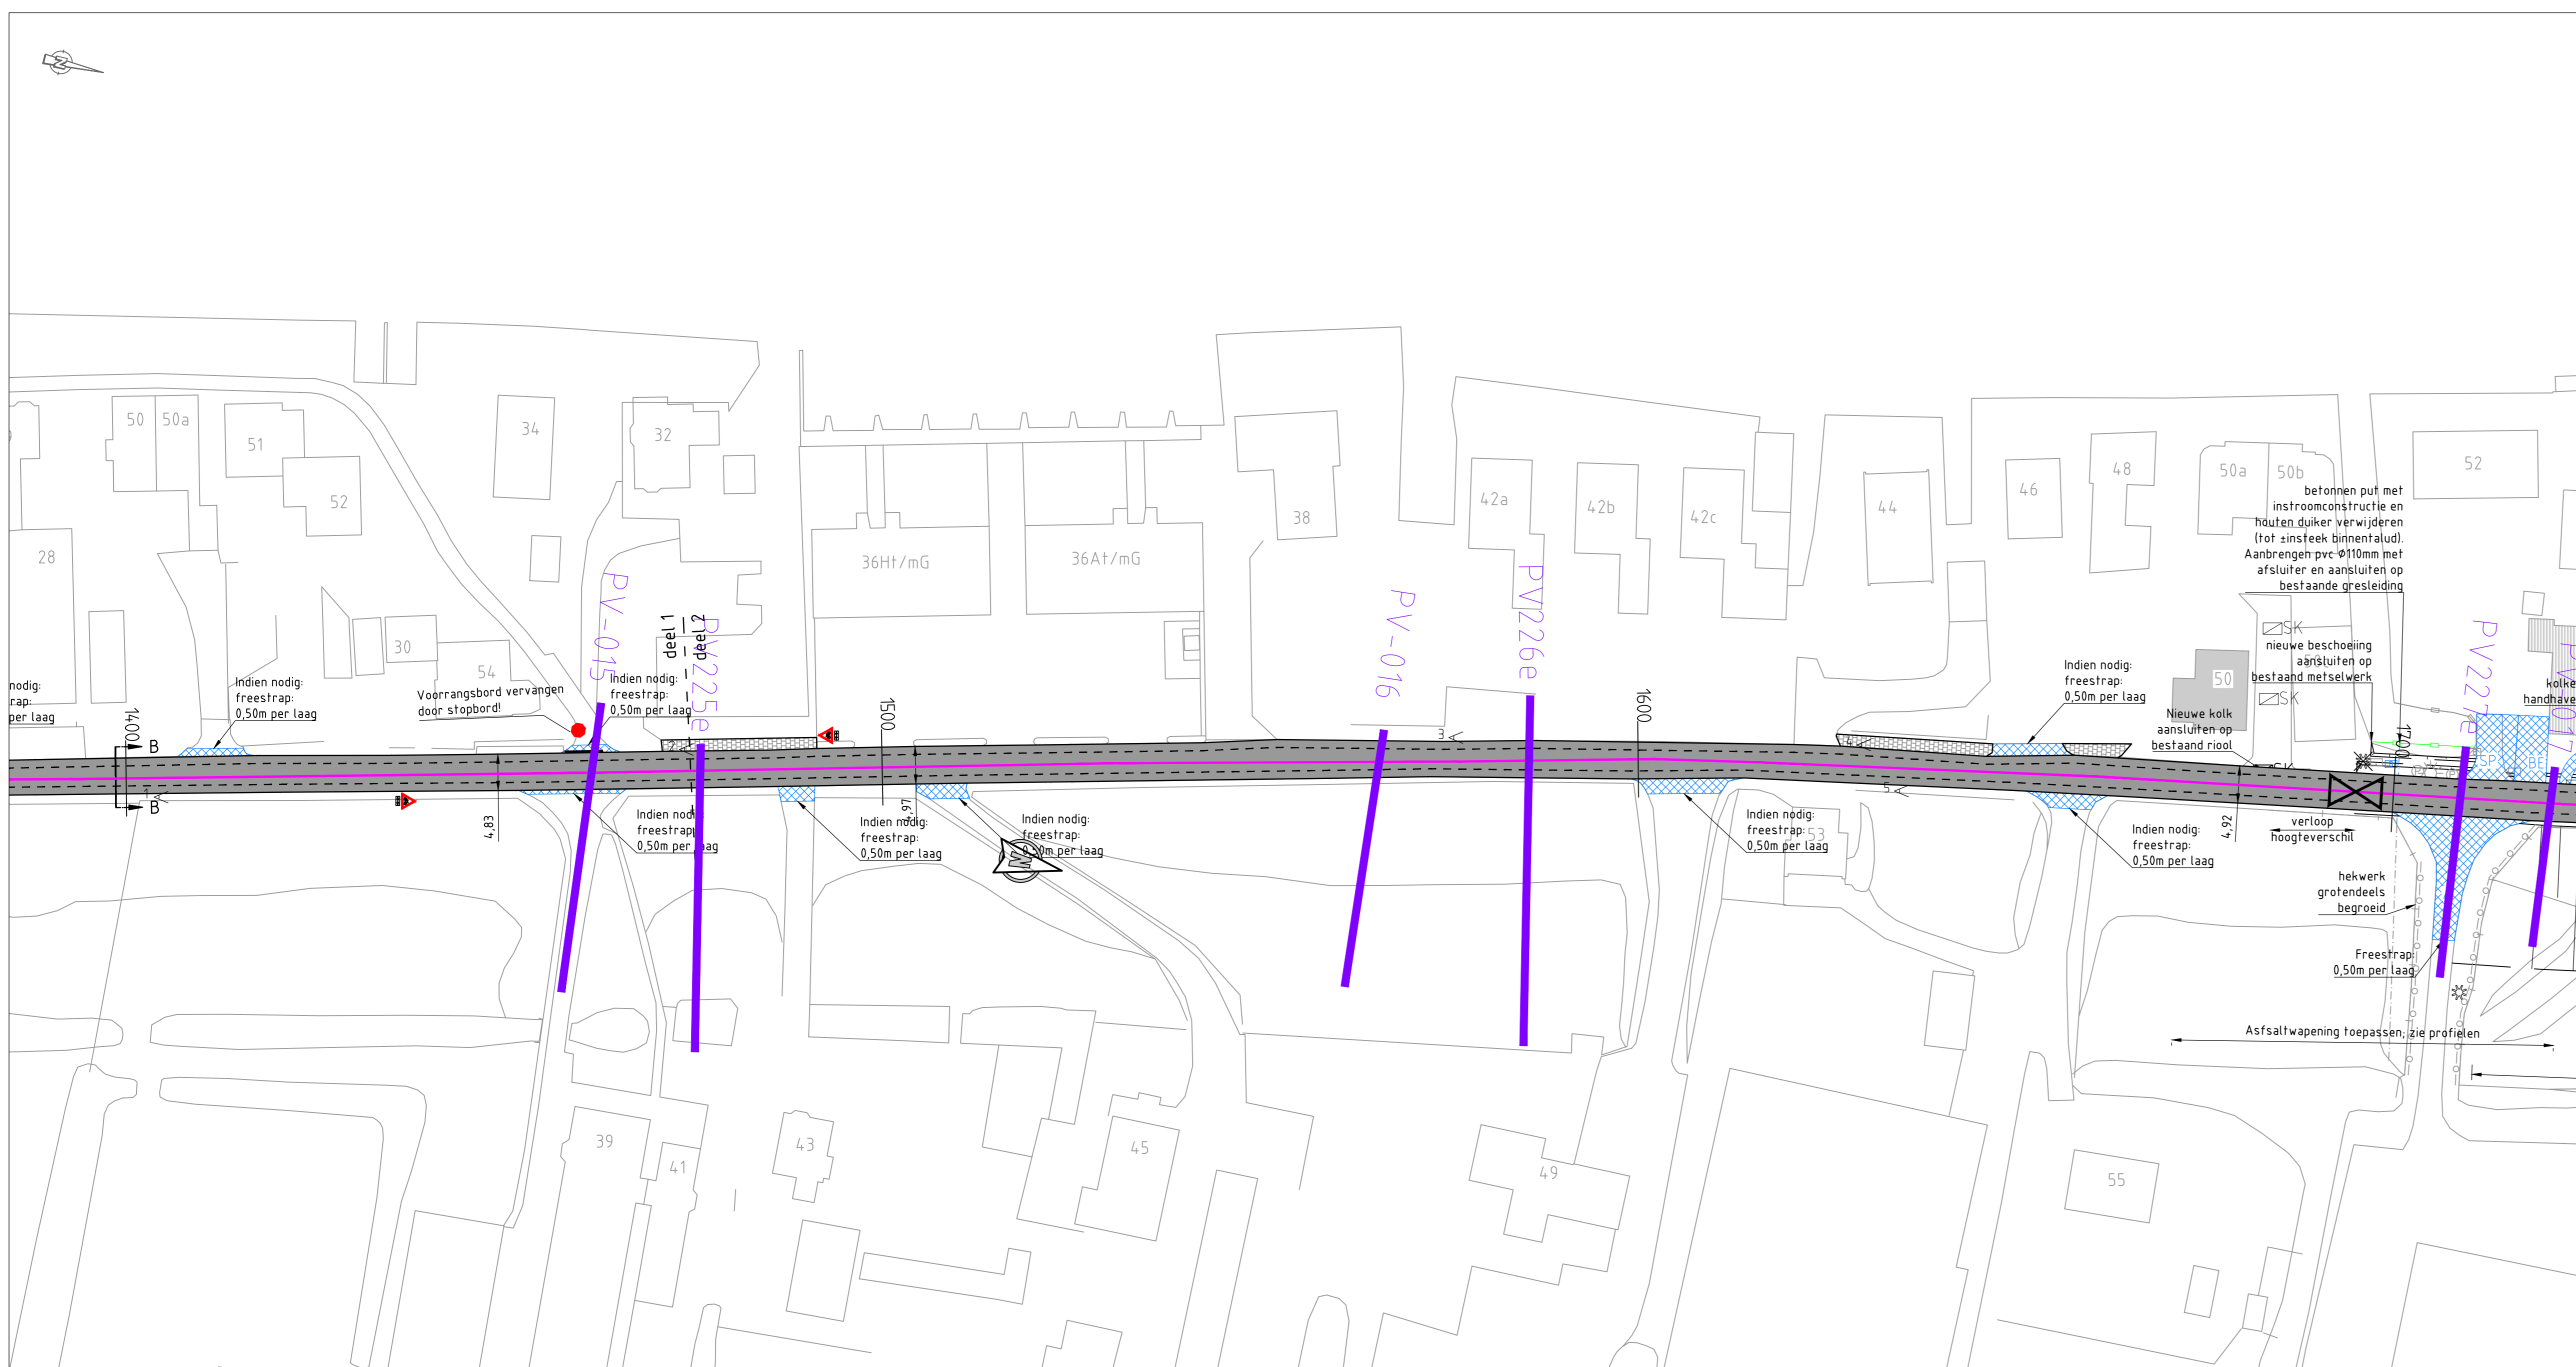

- Legenda:**
- Bovenaanzicht
 - Ondergrond
 - Gefundeerd op palen
 - Gefundeerd op staal
 - Funderingsmethode onbekend
 - Leggerlijn bestaand
 - Dwarsprofiel
 - Talud
 - Kruinlijn
 - Teenlijn
 - Handhaven hekkwerk
 - Handhaven houten beschoeiing
 - Aanbrengen houten beschoeiing
 - Verwijderen en opnieuw aanbrengen houten beschoeiing
 - Handhaven poort
 - Handhaven tuinmuur
 - Handhaven brievenbus
 - Verwijderen en opnieuw aanbrengen brievenbus
 - Handhaven paal
 - Verwijderen en opnieuw aanbrengen paal
 - Handhaven bonenlij
 - Verwijderen trottoirband en opnieuw op hoogte stellen
 - Verwijderen verkeersmaatregel en opnieuw aanbrengen
 - Verwijderen en nieuw aanbrengen houten damwand
 - 2274
 - Kadastrale grens + nummer
 - Nieuwe betonnen leolijpoot
 - Afsluit verharding 7,5% tenzij anders aangegeven
 - Handhaven schrikblok
 - Handhaven lichtmast
 - Handhaven kast
 - Handhaven inspectieput
 - Bestaande/aanbrengen straatkolk
 - Bestaande/aanbrengen trottoirkolk
 - Handhaven boom
 - Segmengrenzen
 - Aanbrengen verharding
 - Verwijderen verharding
 - Verwijderen halfverharding en opnieuw aanbrengen. Asfalt, Beton, Beton-elementen, Gegrind, GK-gebakken klinker, Grootbekend, Pipuin, SP+ split, R5-rood split, Sinterklaar, Kiekkinderkappen
 - Bestaande begroeiing handhaven
 - Verwijderen begroeiing
 - Bestaande dakker
 - Aanbrengen drain in grindkoffer
 - Aanbrengen slaten damwand
 - Verwijderen en in originele of taal brengen inrichting particulier terrein
 - Handhaven haag
 - Verwijderen en opnieuw aanbrengen haag
 - Verwijderen haag
 - Verwijderen en opnieuw aanbrengen hekwerk
 - Aanbrengen tijdelijke afsluiting
 - Aanbrengen 15cm teelaarde

- Legenda:**
- Bestaande situatie
 - Nieuwe situatie
 - Asfalt
 - Leicon verkeerdrempels 30 km/h
 - Elementenverharding
 - Nieuw groen
- Legenda:**
- Langsoorsnede
 - Langheprofielijn
 - Normhoogtelijn
 - Gemiddelde kruinhoogtelijn
 - Groot onderhoud
 - Kade verbetering
- Legenda:**
- Dwarsprofielen
 - Huidig dwarsprofiel
 - Normhoogtelijn
 - Ophoging fase 0
 - Ophoging fase 1
 - Ophoging fase 2
 - Ophoging fase 3
 - Aanbrengen klei klasse EBC 1
 - Aanbrengen klei klasse EBC 2
 - Verwijderen verharding
 - Aanbrengen verharding
 - Aanbrengen puin
 - Ontgraven 15cm teelaarde
 - Aanbrengen 15cm teelaarde



Opmerkingen:
Maten in meters tenzij anders vermeld
Hoogte maten in meters t.o.v. N.A.P.
Voor profielen zie blad 5

NO	TOEGELIJD	CONCEPT	PK
3C	11-03-2019	CONCEPT	PK
3C	28-11-2016	CONCEPT	PK
1C	26-09-2014	CONCEPT	PK
NR	ONTWERP	WUZZING	GET

OPDRACHTGEVER
Hoogheemraadschap van Rijnland
2333 CM Leden, Archimedesweg 1

PROJECTOMSCHRIJVING
KADEVERBERING WASSENAARSCHE POLDER EN POLDER VIERAMBACHT

TEKENINGOMSCHRIJVING
POLDER VIERAMBACHT KADEVERBERING
PV 1.380-1.695
Kadastr. nr.

STATUS
CONCEPT

TEKENAAR
P. Kleine

PROJECTLEIDER
G. van der Wedden

TEKENINGNUMMER
PWW-08

WUZZING
3C








SCHAAL
Zie tek.

FORMAAT
A0

BLAD IN BLADEN
3 van 6

WUZZING
3C

RIJN
RPS - Iy-Infra - Antea Group

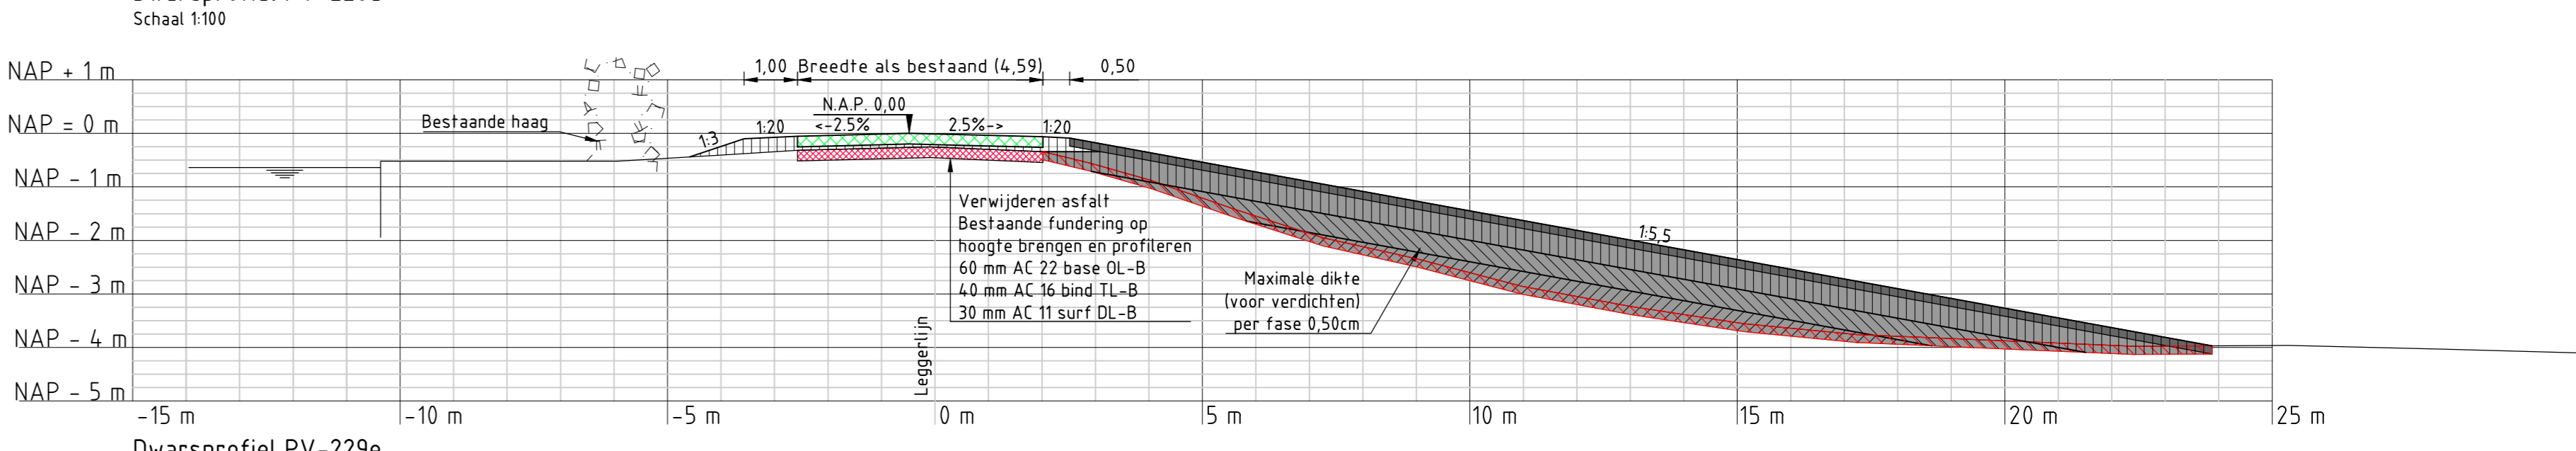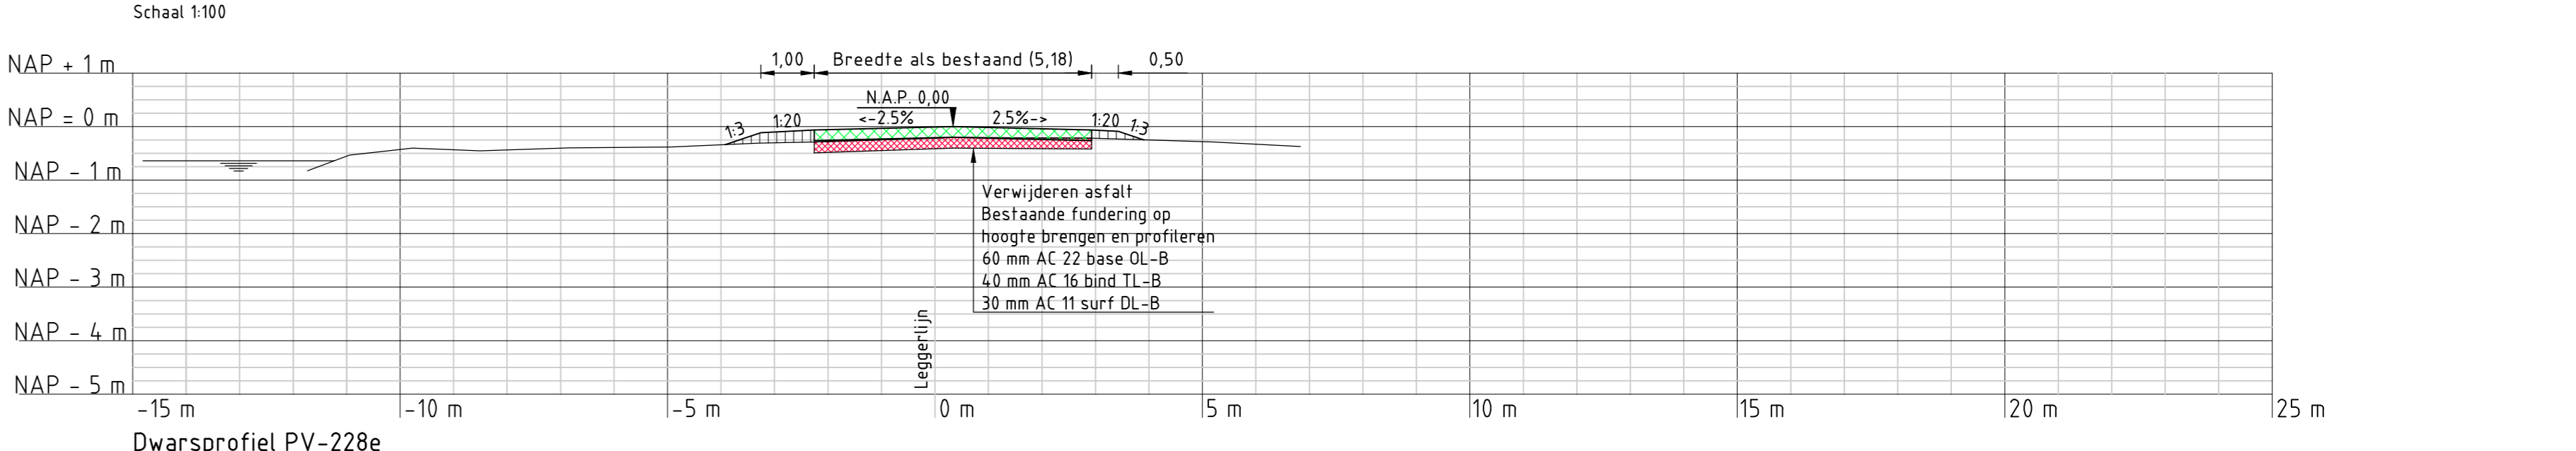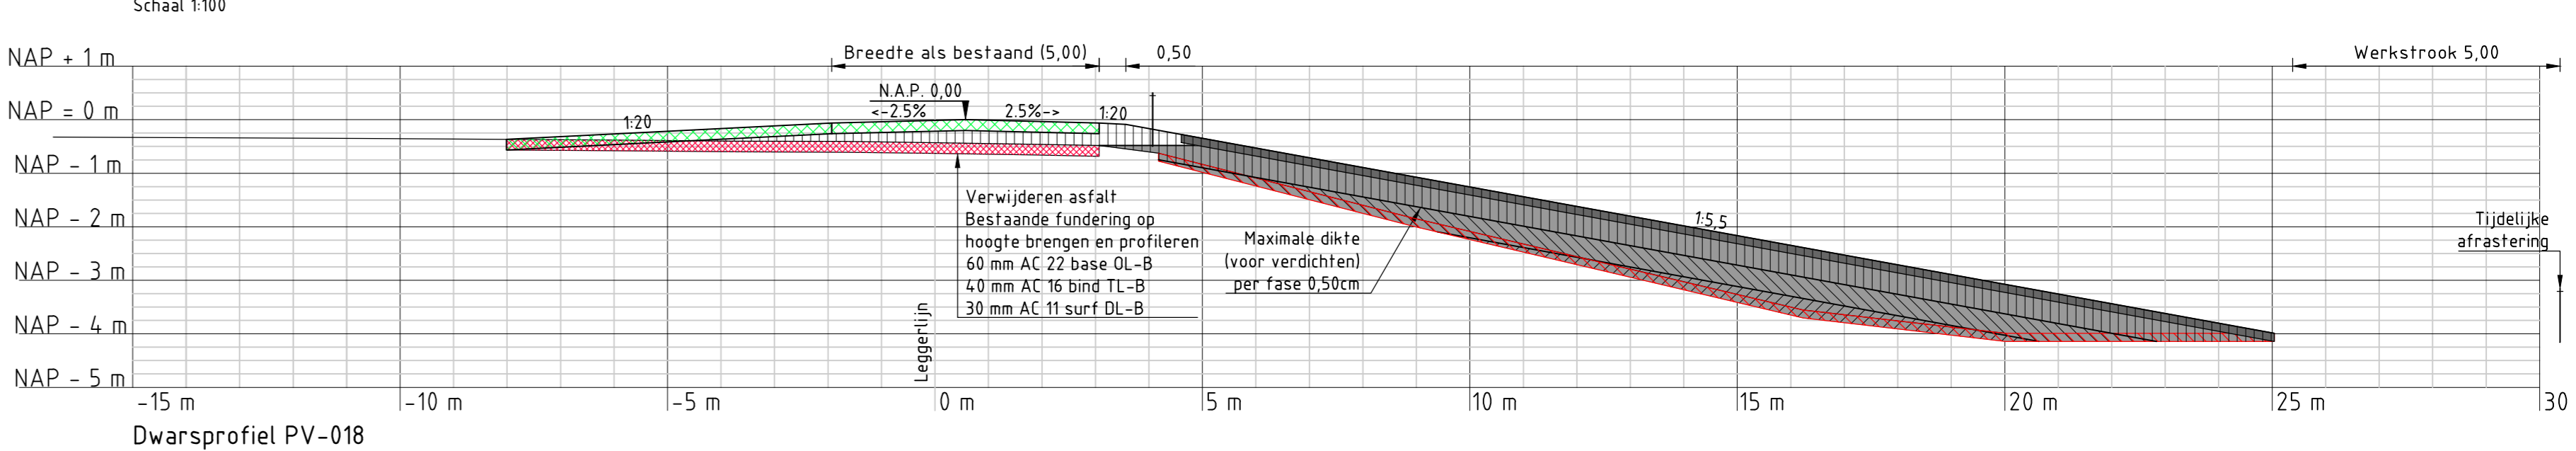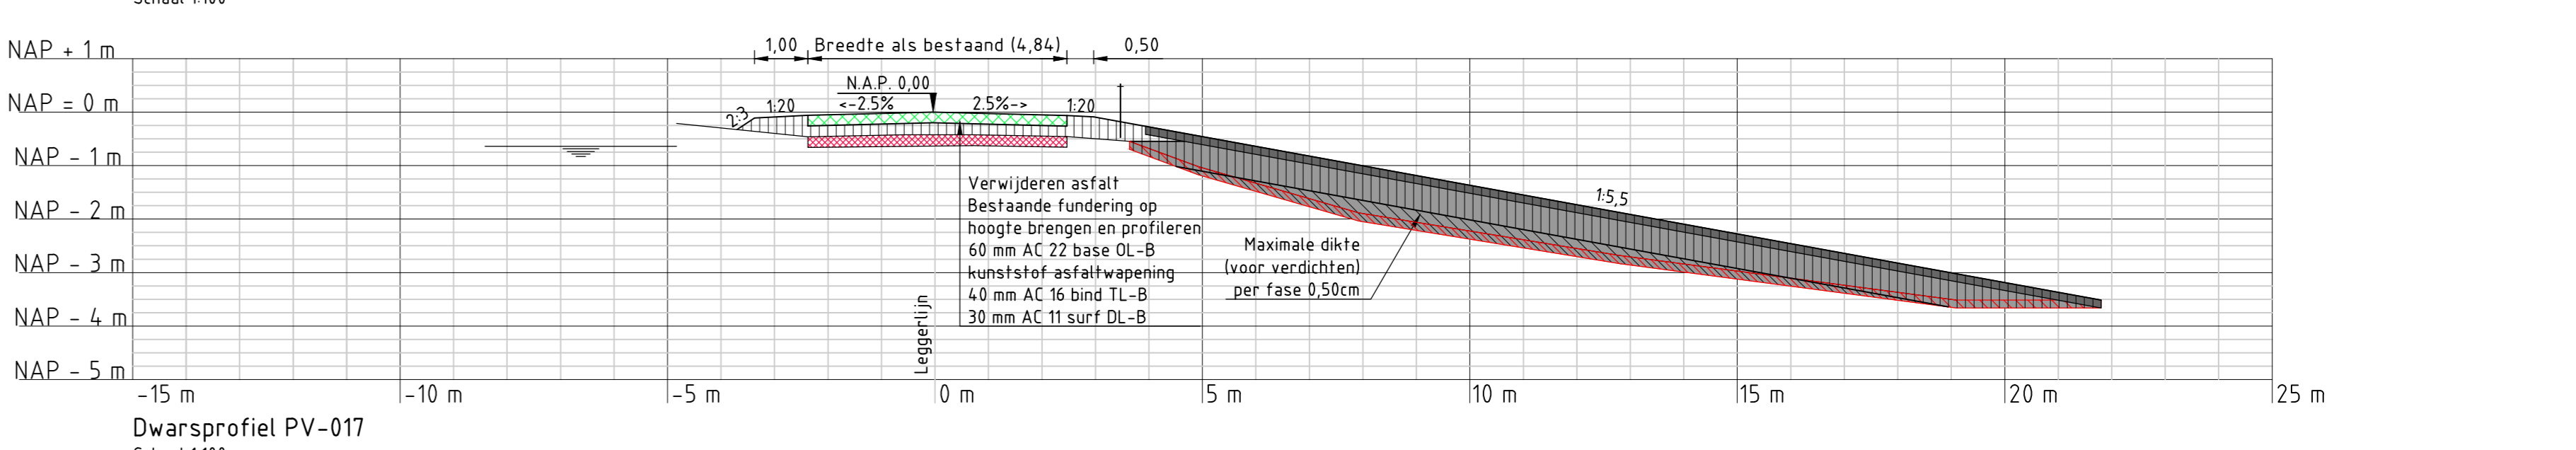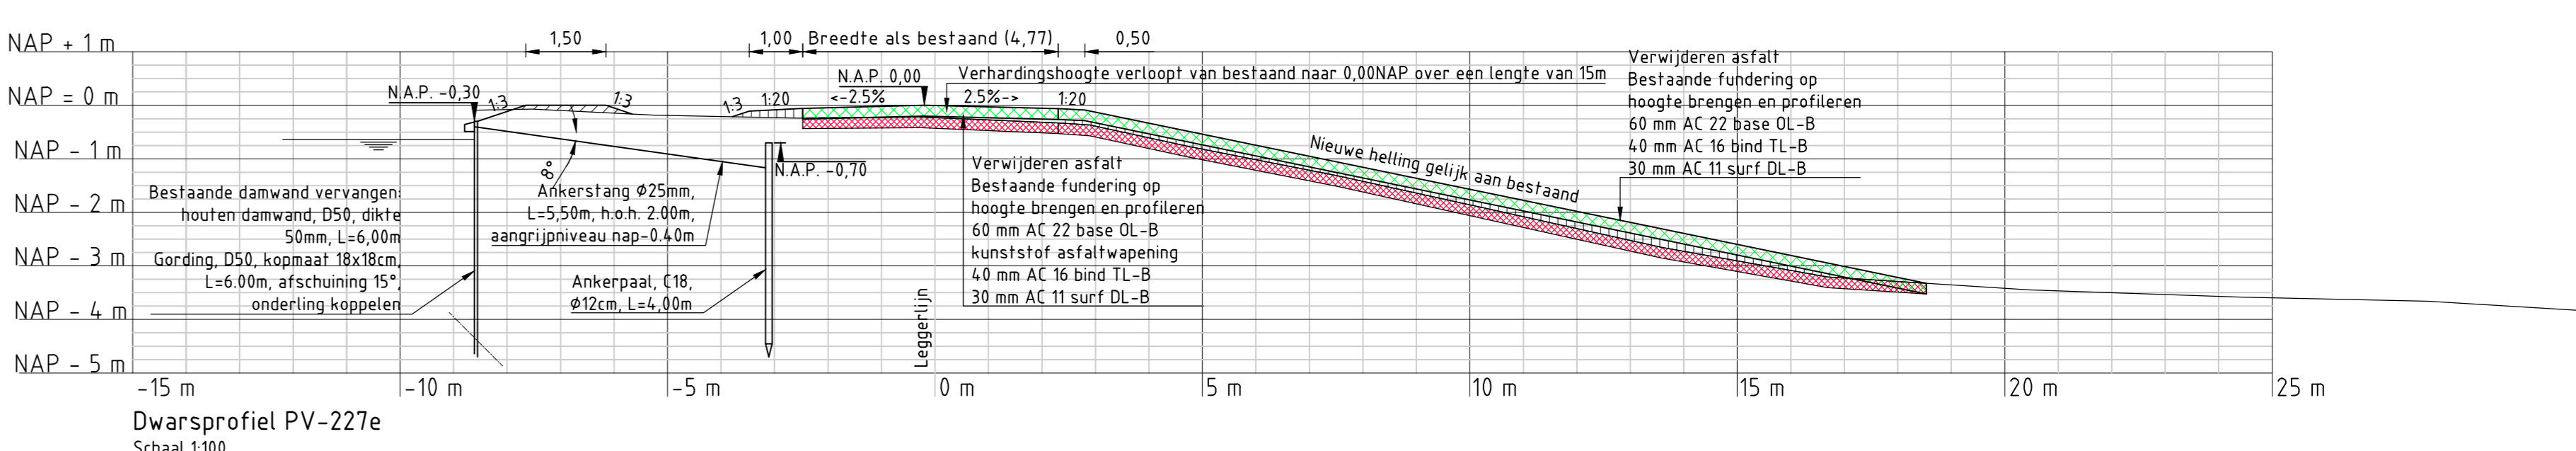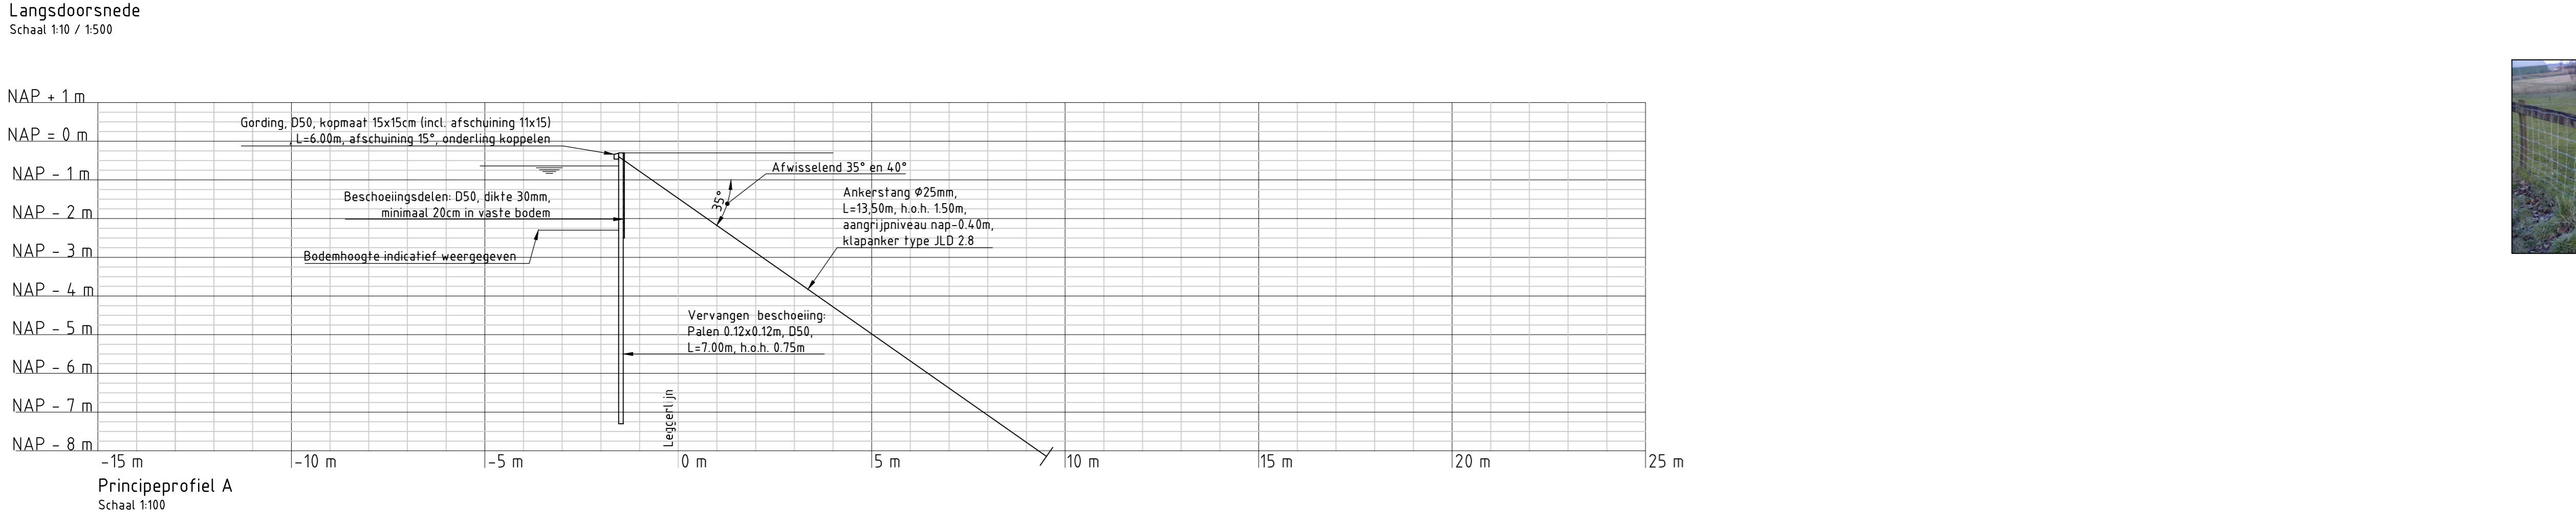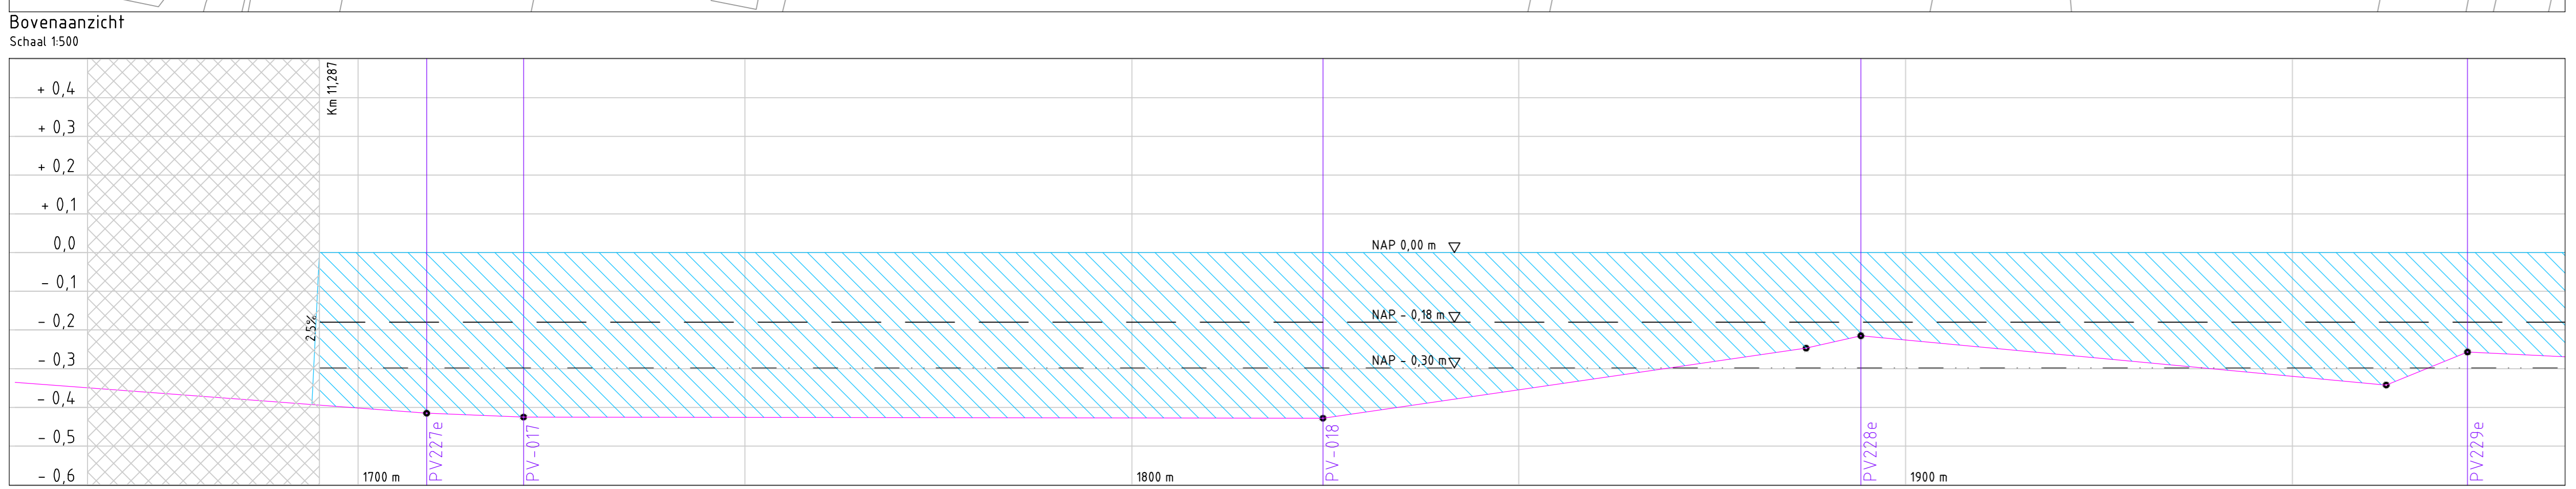

Legenda:

- Langsdoorsnede
- Legteprofiellijn
- Normhoogtelijn
- Gedimde kruinhoogtelijn
- Groot onderhoud
- Kade verbetering
- Bestaande situatie
- Nieuwe situatie
- Asfalt
- Leica verkeerdrempels 30 km/h
- Elementenverharding
- Nieuw groen
- Gefundeerd op palen
- Gefundeerd op staal
- Funderingsmethode onbekend
- Leggerlijn bestaand
- Dwarsprofiel
- Talud
- Kruinlijn
- Teeënlijn
- Handhaven hekwerk
- Handhaven houten beschoeiing
- Aanbrengen houten beschoeiing
- Verwijderen en opnieuw aanbrengen houten beschoeiing
- Handhaven poort
- Verwijderen poort
- Aanbrengen poort
- Handhaven tuinmuur
- Handhaven brievenbus
- Verwijderen en opnieuw aanbrengen brievenbus
- Handhaven paal
- Verwijderen en opnieuw aanbrengen paal
- Handhaven olierank
- Handhaven haag
- Handhaven boom(en)
- Verwijderen hekken/badstapel opnieuw of hoogte stellen
- en opnieuw aanbrengen
- Handhaven lichtmast
- Verwijderen en herplaatsen lichtmast
- Handhaven kast
- Handhaven inspectieput
- Bestaande/aanbrengen straatkolk
- Bestaande/aanbrengen trottoirkolk
- Handhaven boom
- Segmentgrenzen
- Aanbrengen verharding
- Verwijderen verharding
- Verwijderen halfverharding en opnieuw aanbrengen Asfalt, Beton, BC, steen-elementen, Gegrind, GK, gebakken klinker, Oorbekend, Pijpuut, SP, split, RS-rood split, Systeemoplaat, Klinkerdekoppen
- Bestaande begroeiing handhaven
- Verwijderen begroeiing
- Bestaande inlaat
- Bestaande duiker
- Aanbrengen drain in grinddoffar
- Aanbrengen stalen damwand
- Verwijderen en in originele staat brengen (nietching particulier terrein)
- Verwijderen en opnieuw aanbrengen haag
- Verwijderen haag
- Verwijderen en opnieuw aanbrengen hekwerk

Legenda:

- Dwarsprofielen
- Huidig dwarsprofiel
- Normhoogtelijn
- Ophoging fase 0
- Ophoging fase 1
- Ophoging fase 2
- Ophoging fase 3
- Aanbrengen klei klasse EBC 1
- Aanbrengen klei klasse EBC 2
- Verwijderen verharding
- Aanbrengen verharding
- Aanbrengen puin
- Ontgraven 15cm teelaarde
- Aanbrengen 15cm teelaarde

Hoeveelheid te verwerken materiaal

Fase	Klei categorie 1	Klei categorie 3
Fase 1	- m ³	- m ³
Fase 2	- m ³	- m ³

Opmerkingen:

Maten in meters tenzij anders vermeld
 Hoogte maten in meters t.o.v. N.A.P.
 Voor profielen zie blad 5

NO	DATUM	WUZIGING	PK
SC	27-06-2016	CONCEPT	PK
AC	18-03-2016	CONCEPT	PK
SC	11-02-2016	CONCEPT	PK
NR			GET

HOOGHEERADSCHAP VAN RIJNLAND
 2333 CM Leden, Archimedesweg 1

PROJECTOMSCHRIJVING
 KADEVERBETERING WASSENAARSCHE POLDER EN POLDER VIERAMBACHT

TEKENINGOMSCHRIJVING
 POLDER VIERAMBACHT KADEVERBETERING
 PV 1.695-1.985
 Boddens Hosingang 50-86 / 57-83

TEKENAAR
 P. Kleine
 PROJECTLEIDER
 G. van der Wedden

SCHAAL
 Zie tek.
 FORMAAT
 A0
 BLAD IN BLADEN
 6 VAN 6

TEKENINGNUMMER
 PW-09
 6 VAN 6

STATUS
 CONCEPT

RIO
 RPS - Iy-Infra - Antea Group

